


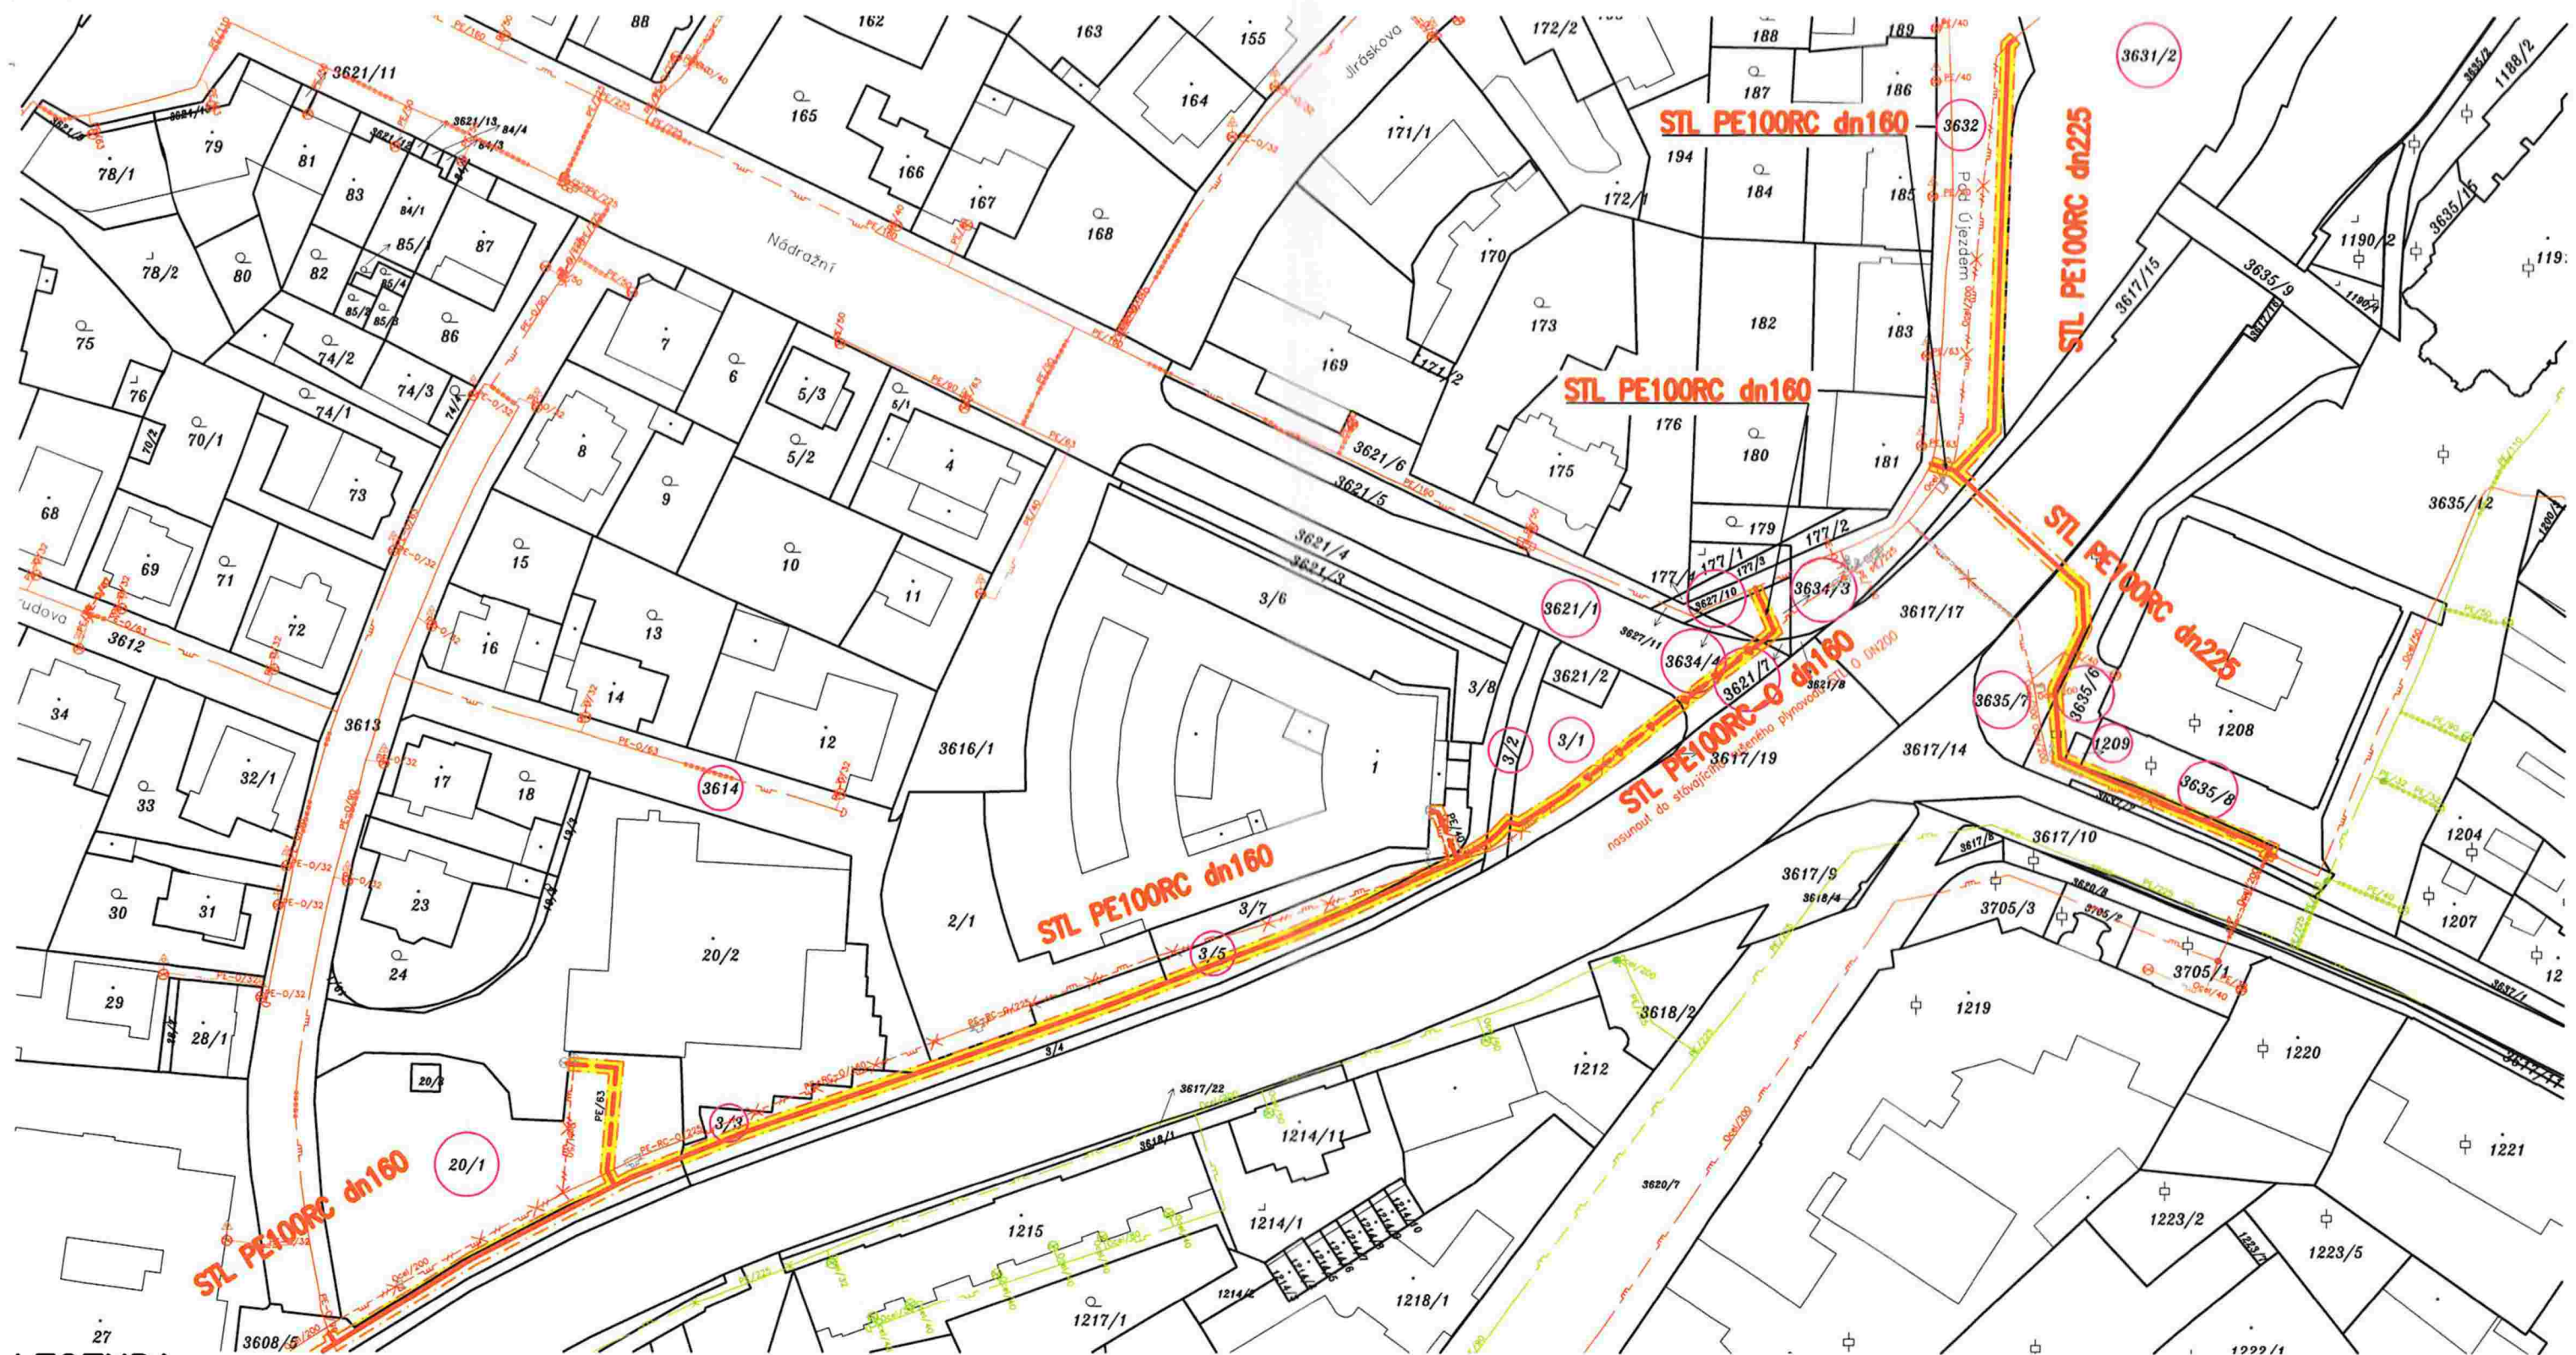


LEGENDA:

- PROJEKTOVANÉ PLYNÁRENSKÉ ZAŘÍZENÍ
- STÁVAJÍCÍ PLYNÁRENSKÉ ZAŘÍZENÍ
- RUŠENÉ PLYNÁRENSKÉ ZAŘÍZENÍ
- OCHRANNÉ PÁSMO PROJEKTOVANÉHO PLYNÁRENSKÉHO ZAŘÍZENÍ
- ROZSAH VĚCNÉHO BŘEMENE PROJEKTOVANÉHO PLYNÁRENSKÉHO ZAŘÍZENÍ NA BUDOUCÍCH SLUŽEBNÝCH POZEMCÍCH

DOTČENÉ PARCELY LV 10001: parc. č. 3/1, 3/2, 3/3, 3/5, 20/1, 1209, 3614, 3621/1, 3621/7, 3627/10, 3631/2, 3632, 3634/3, 3634/4, 3635/6, 3635/7, 3635/8

Město Vyškov

0 20 40 80 m

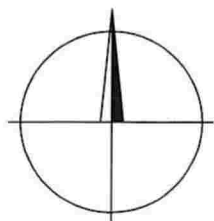


KATASTRÁLNÍ ÚZEMÍ: VYŠKOV

PŘÍLOHA č.1a SMLOUVY

7700102580_01/BVB

MĚŘÍTKO

1:1000

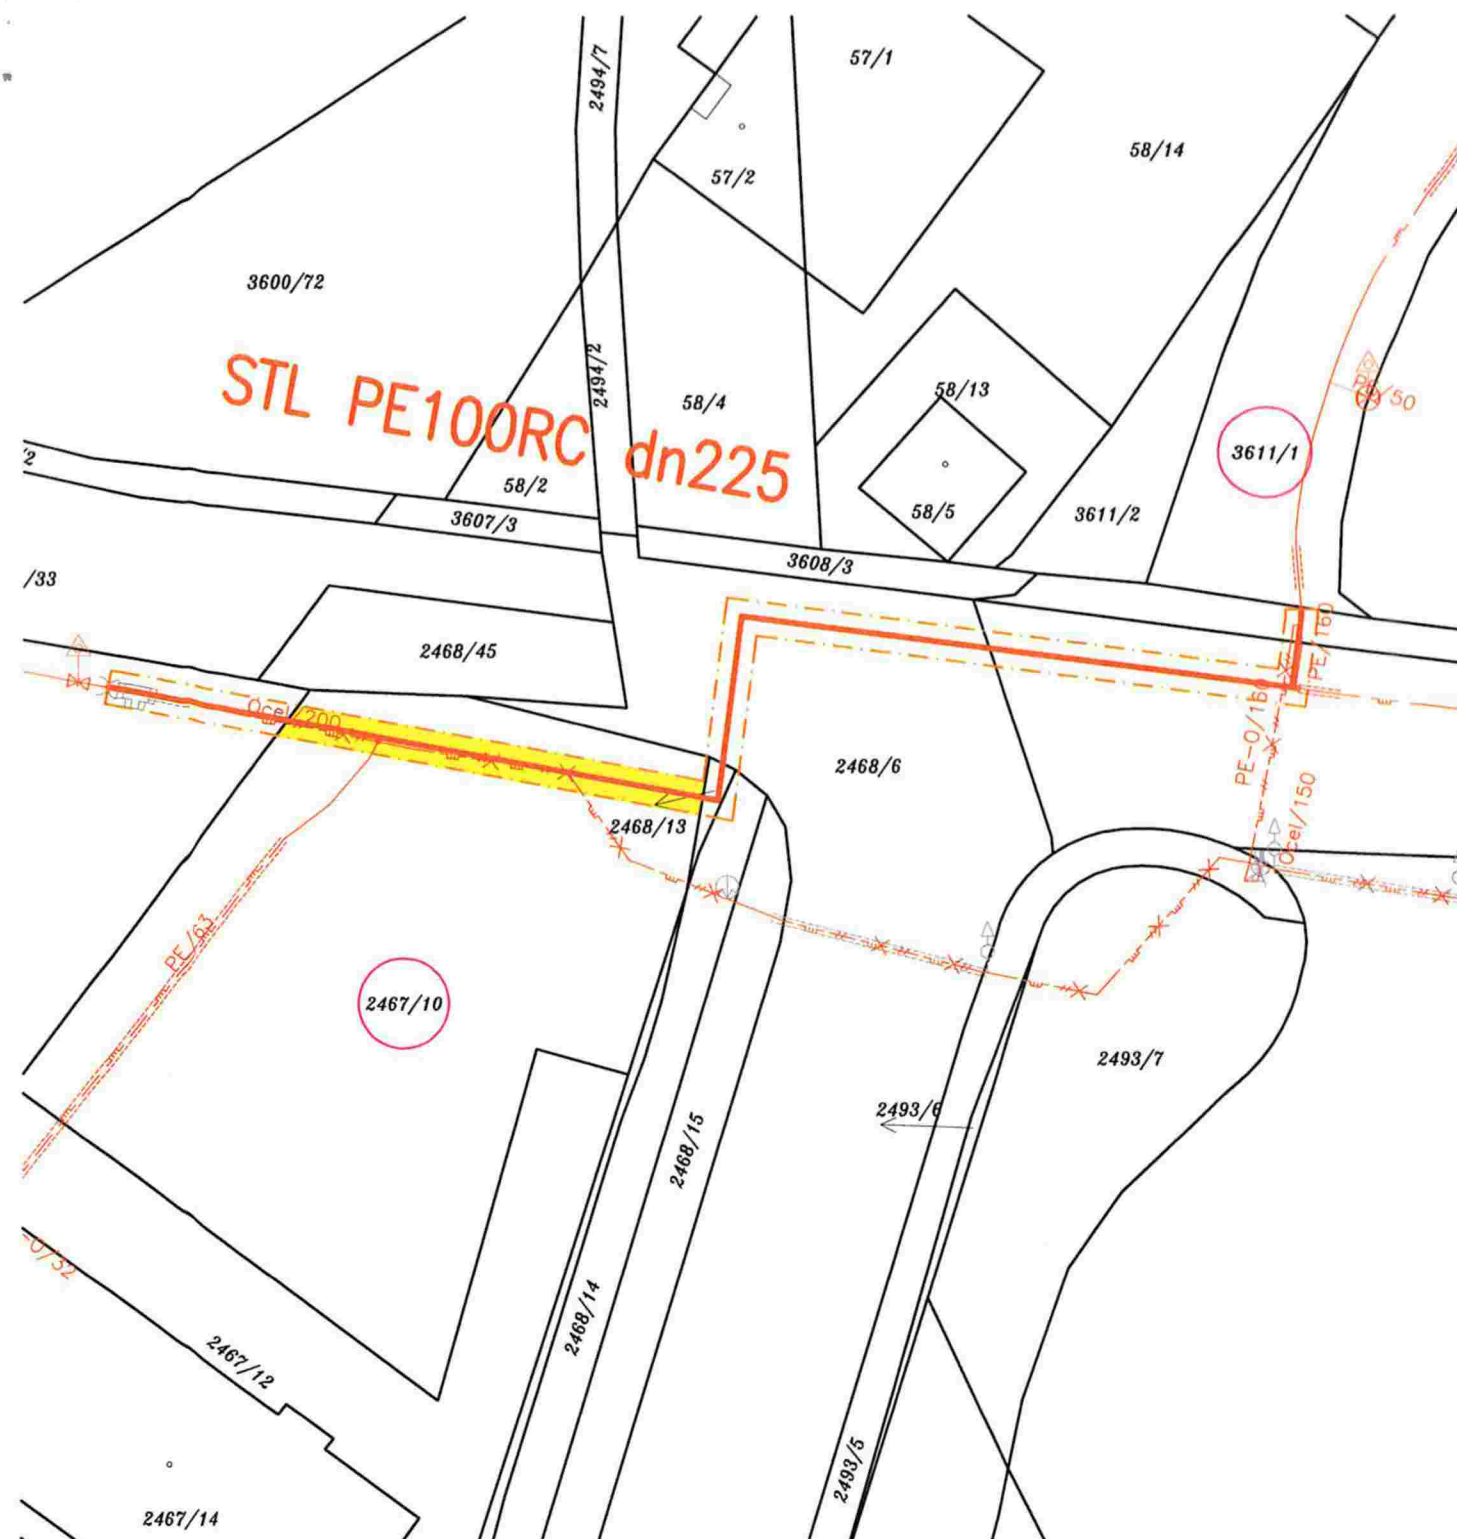

LEGENDA:

- PROJEKTOVANÉ PLYNÁRENSKÉ ZAŘÍZENÍ
- - - STÁVAJÍCÍ PLYNÁRENSKÉ ZAŘÍZENÍ
- x - RUŠENÉ PLYNÁRENSKÉ ZAŘÍZENÍ
- - - x - OCHRANNÉ PÁSMO PROJEKTOVANÉHO PLYNÁRENSKÉHO ZAŘÍZENÍ
- ROZSAH VĚCNÉHO BŘEMENE PROJEKTOVANÉHO PLYNÁRENSKÉHO ZAŘÍZENÍ NA BUDOUCÍCH SLUŽEBNÝCH POZEMCÍCH



DOTČENÉ PARCELY LV 10001: parc. č. 2467/10, 3611/1
Město Vyškov


KATASTRÁLNÍ ÚZEMÍ: VYŠKOV


PŘÍLOHA č.1a SMLOUVY

7700102580_01/BVB

MĚŘÍTKO


1:500

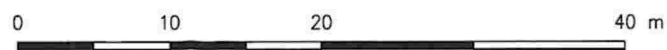

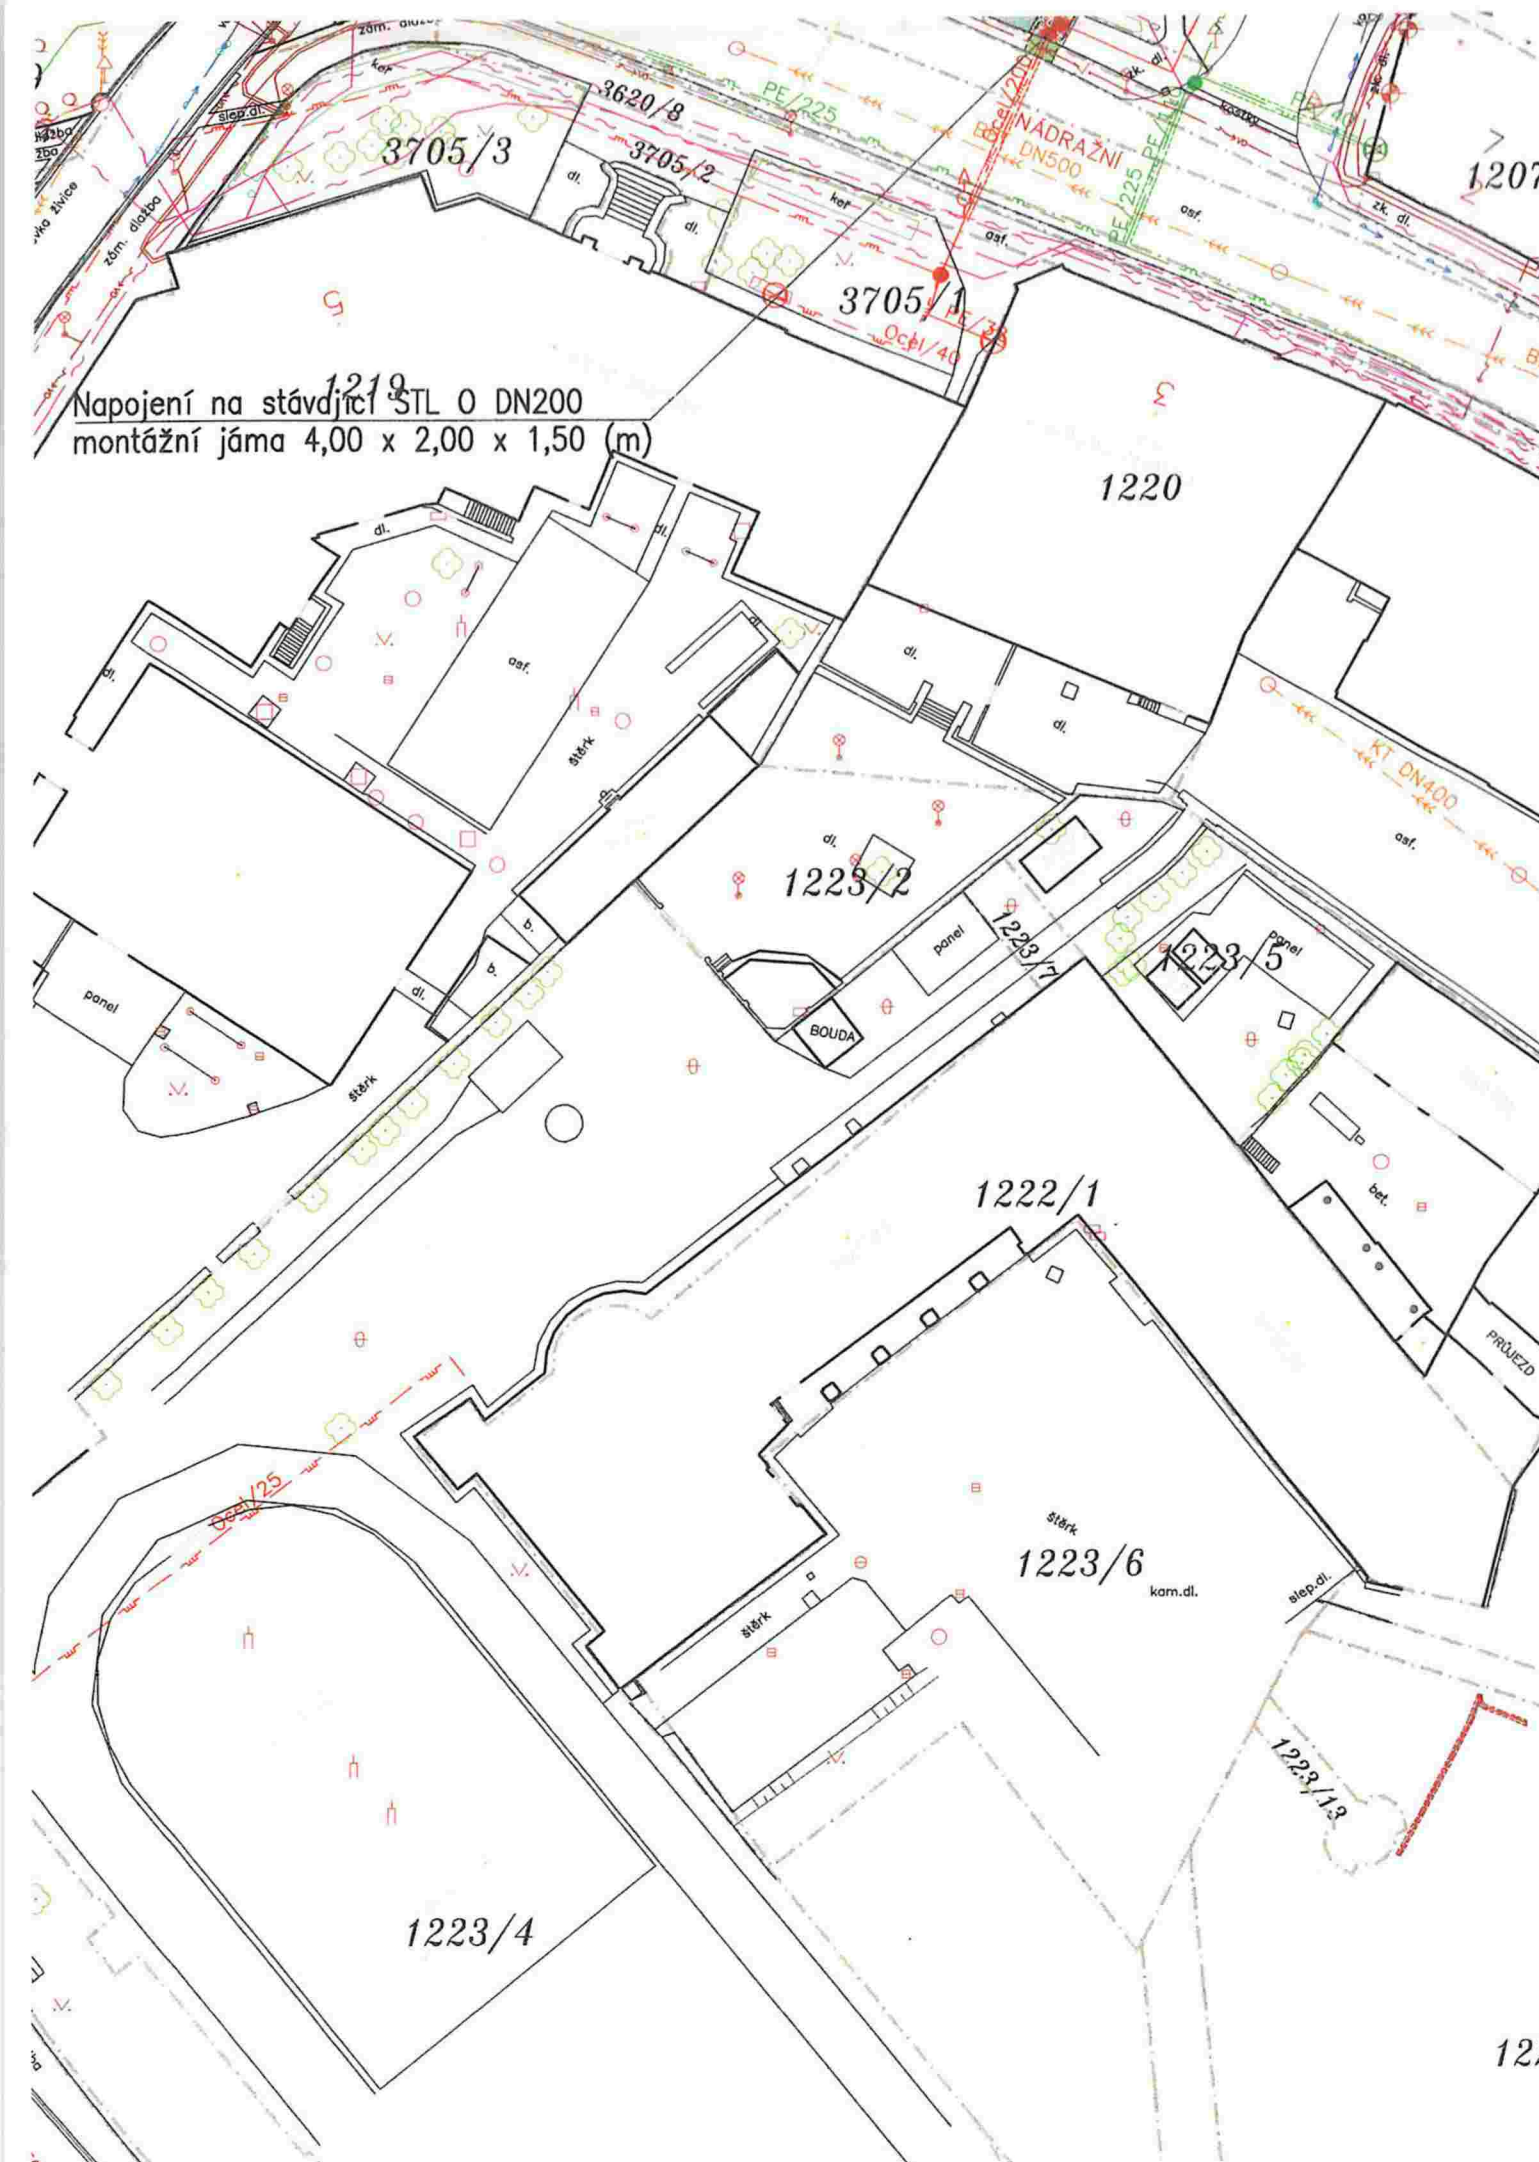

LEGENDA

	PS-01 – projektovaný STL plynovod z PE100RC
	PS-02 – projektované STL plynovodní přípojky z PE100RC
	PS-02 – projektované NTL odběrné plynové zařízení
	hrany výkopové rýhy a jam
	rušený STL plynovod GasNet, s.r.o. – ponechaný v zemi (odplyněný, zaslepený)
	stávající STL plynovod GasNet, s.r.o.
	stávající NTL plynovod GasNet, s.r.o.
	vodovod Vodovody a kanalizace Vyškov, a.s.
	kanalizace Vodovody a kanalizace Vyškov, a.s.
	kanalizace dešťová Vodovody a kanalizace Vyškov, a.s.
	kabelové vedení NN E.ON Distribuce, a.s.
	kabelová trasa NN E.ON Distribuce, a.s.
	kabelová trasa VN E.ON Distribuce, a.s.
	kabelová trasa VO
	sdělovací kabel CETIN

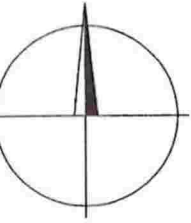

7700102580 **DUR**

INVESTOR:
GasNet, s.r.o.
Klíšská 940/96, Klíše, 400 01 Ústí nad Labem

NÁZEV STAVBY:
REKO MS VYŠKOV – Brněnská +1
k.ú. Vyškov, ul. Brněnská, Nádražní

GENERÁLNÍ PROJEKTANT:
emh system project, s.r.o.

emh system
PROJECT

Projekce a revize plynových zařízení
Plynárenská 499/1, 657 02 Brno
tel.: 532227635 e-mail: projekce@emhsystem.cz

ČÍS. ZAKÁZKY **06-11-19**

DATUM **ČERVENEC 2020**

SOUŘADNICOVÝ SYSTÉM : S-JTSK
VÝŠKOVÝ SYSTÉM : Bpv

ZODPOVĚDNÝ PROJEKTANT	
VYPRACOVAL	
KRESLIL	
KONTROLOVAL	
KRAJ: JIHO-MORAVSKÝ	OBEC: VYŠKOV
K.Ú.: VYŠKOV	

emh system
PROJECT

Projekce a revize plynových zařízení
Plynárenská 499/1, 657 02 Brno
tel.: 532227635 e-mail: projekce@emhsystem.cz

DATUM **ČERVENEC 2020**

FORMÁT **14 x A4**

MĚŘÍTKO **1 : 500**

STUPEŇ **DUR**

ČÍS. ZAKÁZKY **06-11-19**

ČÍS. SOUPRAVY

ČÍS. VÝKRESU


NÁZEV OBJEKTU


C. SITUAČNÍ VÝKRESY


NÁZEV VÝKRESU

KOORDINAČNÍ SITUAČNÍ VÝKRES

C.3

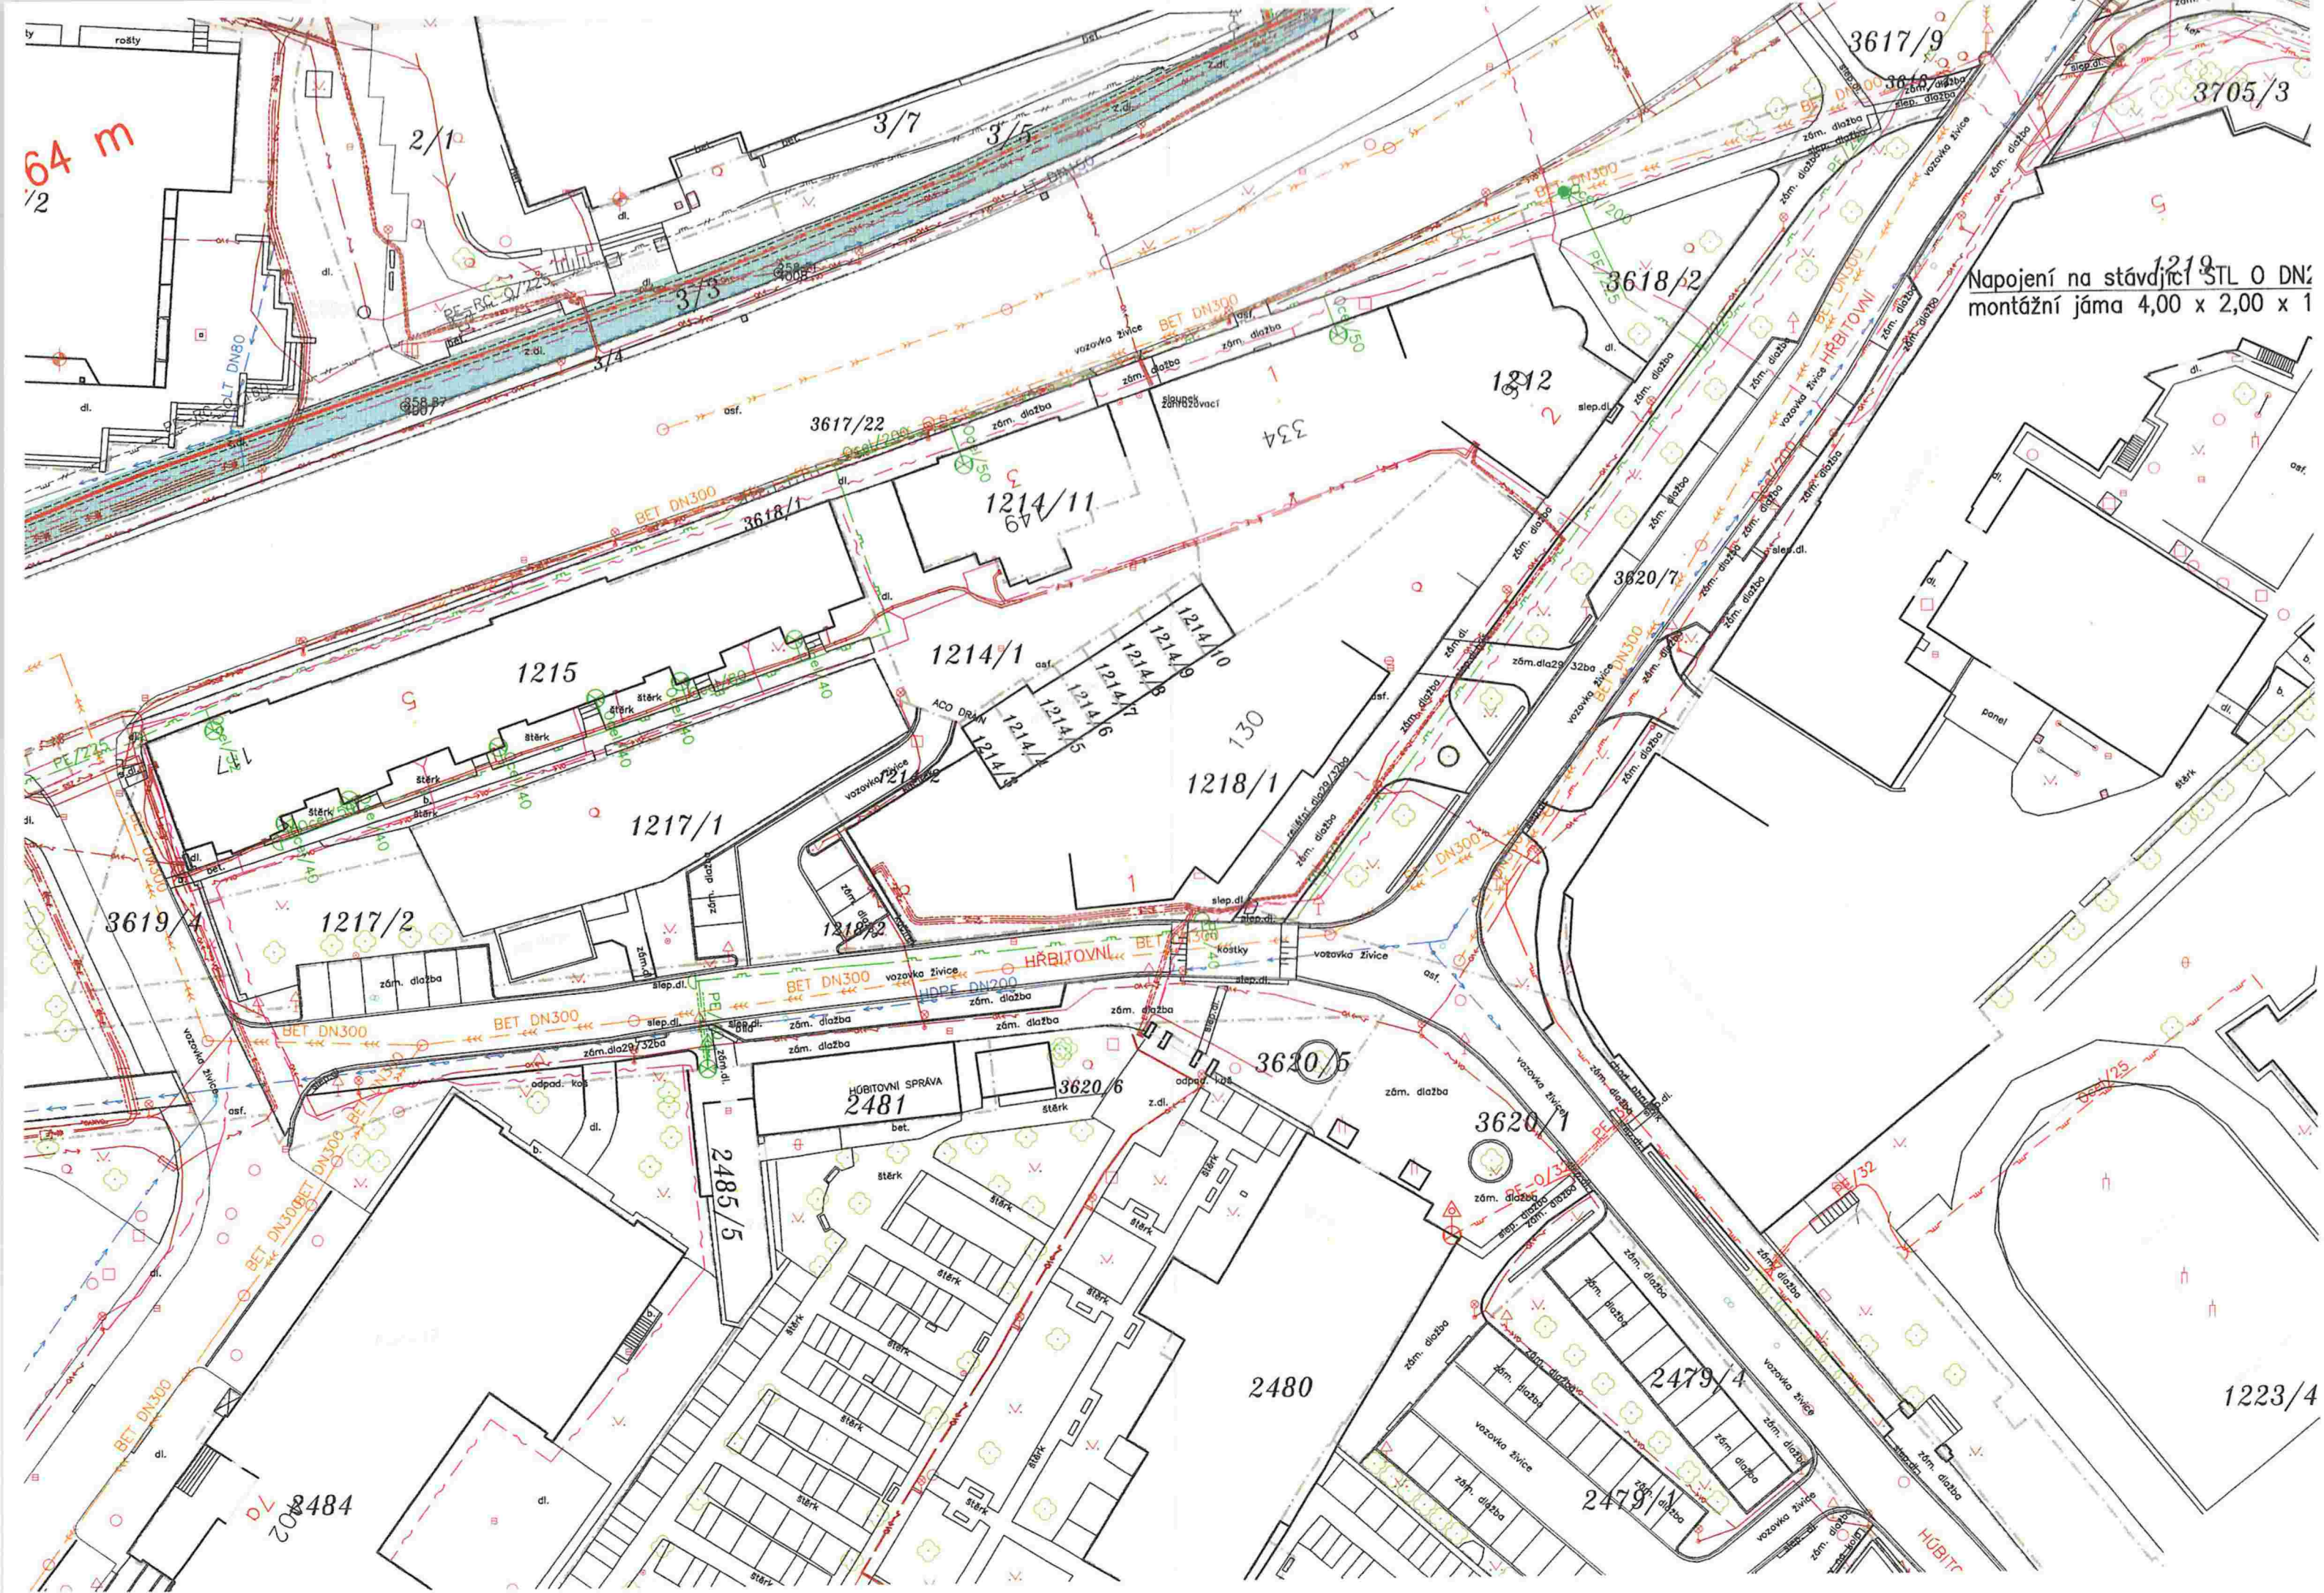

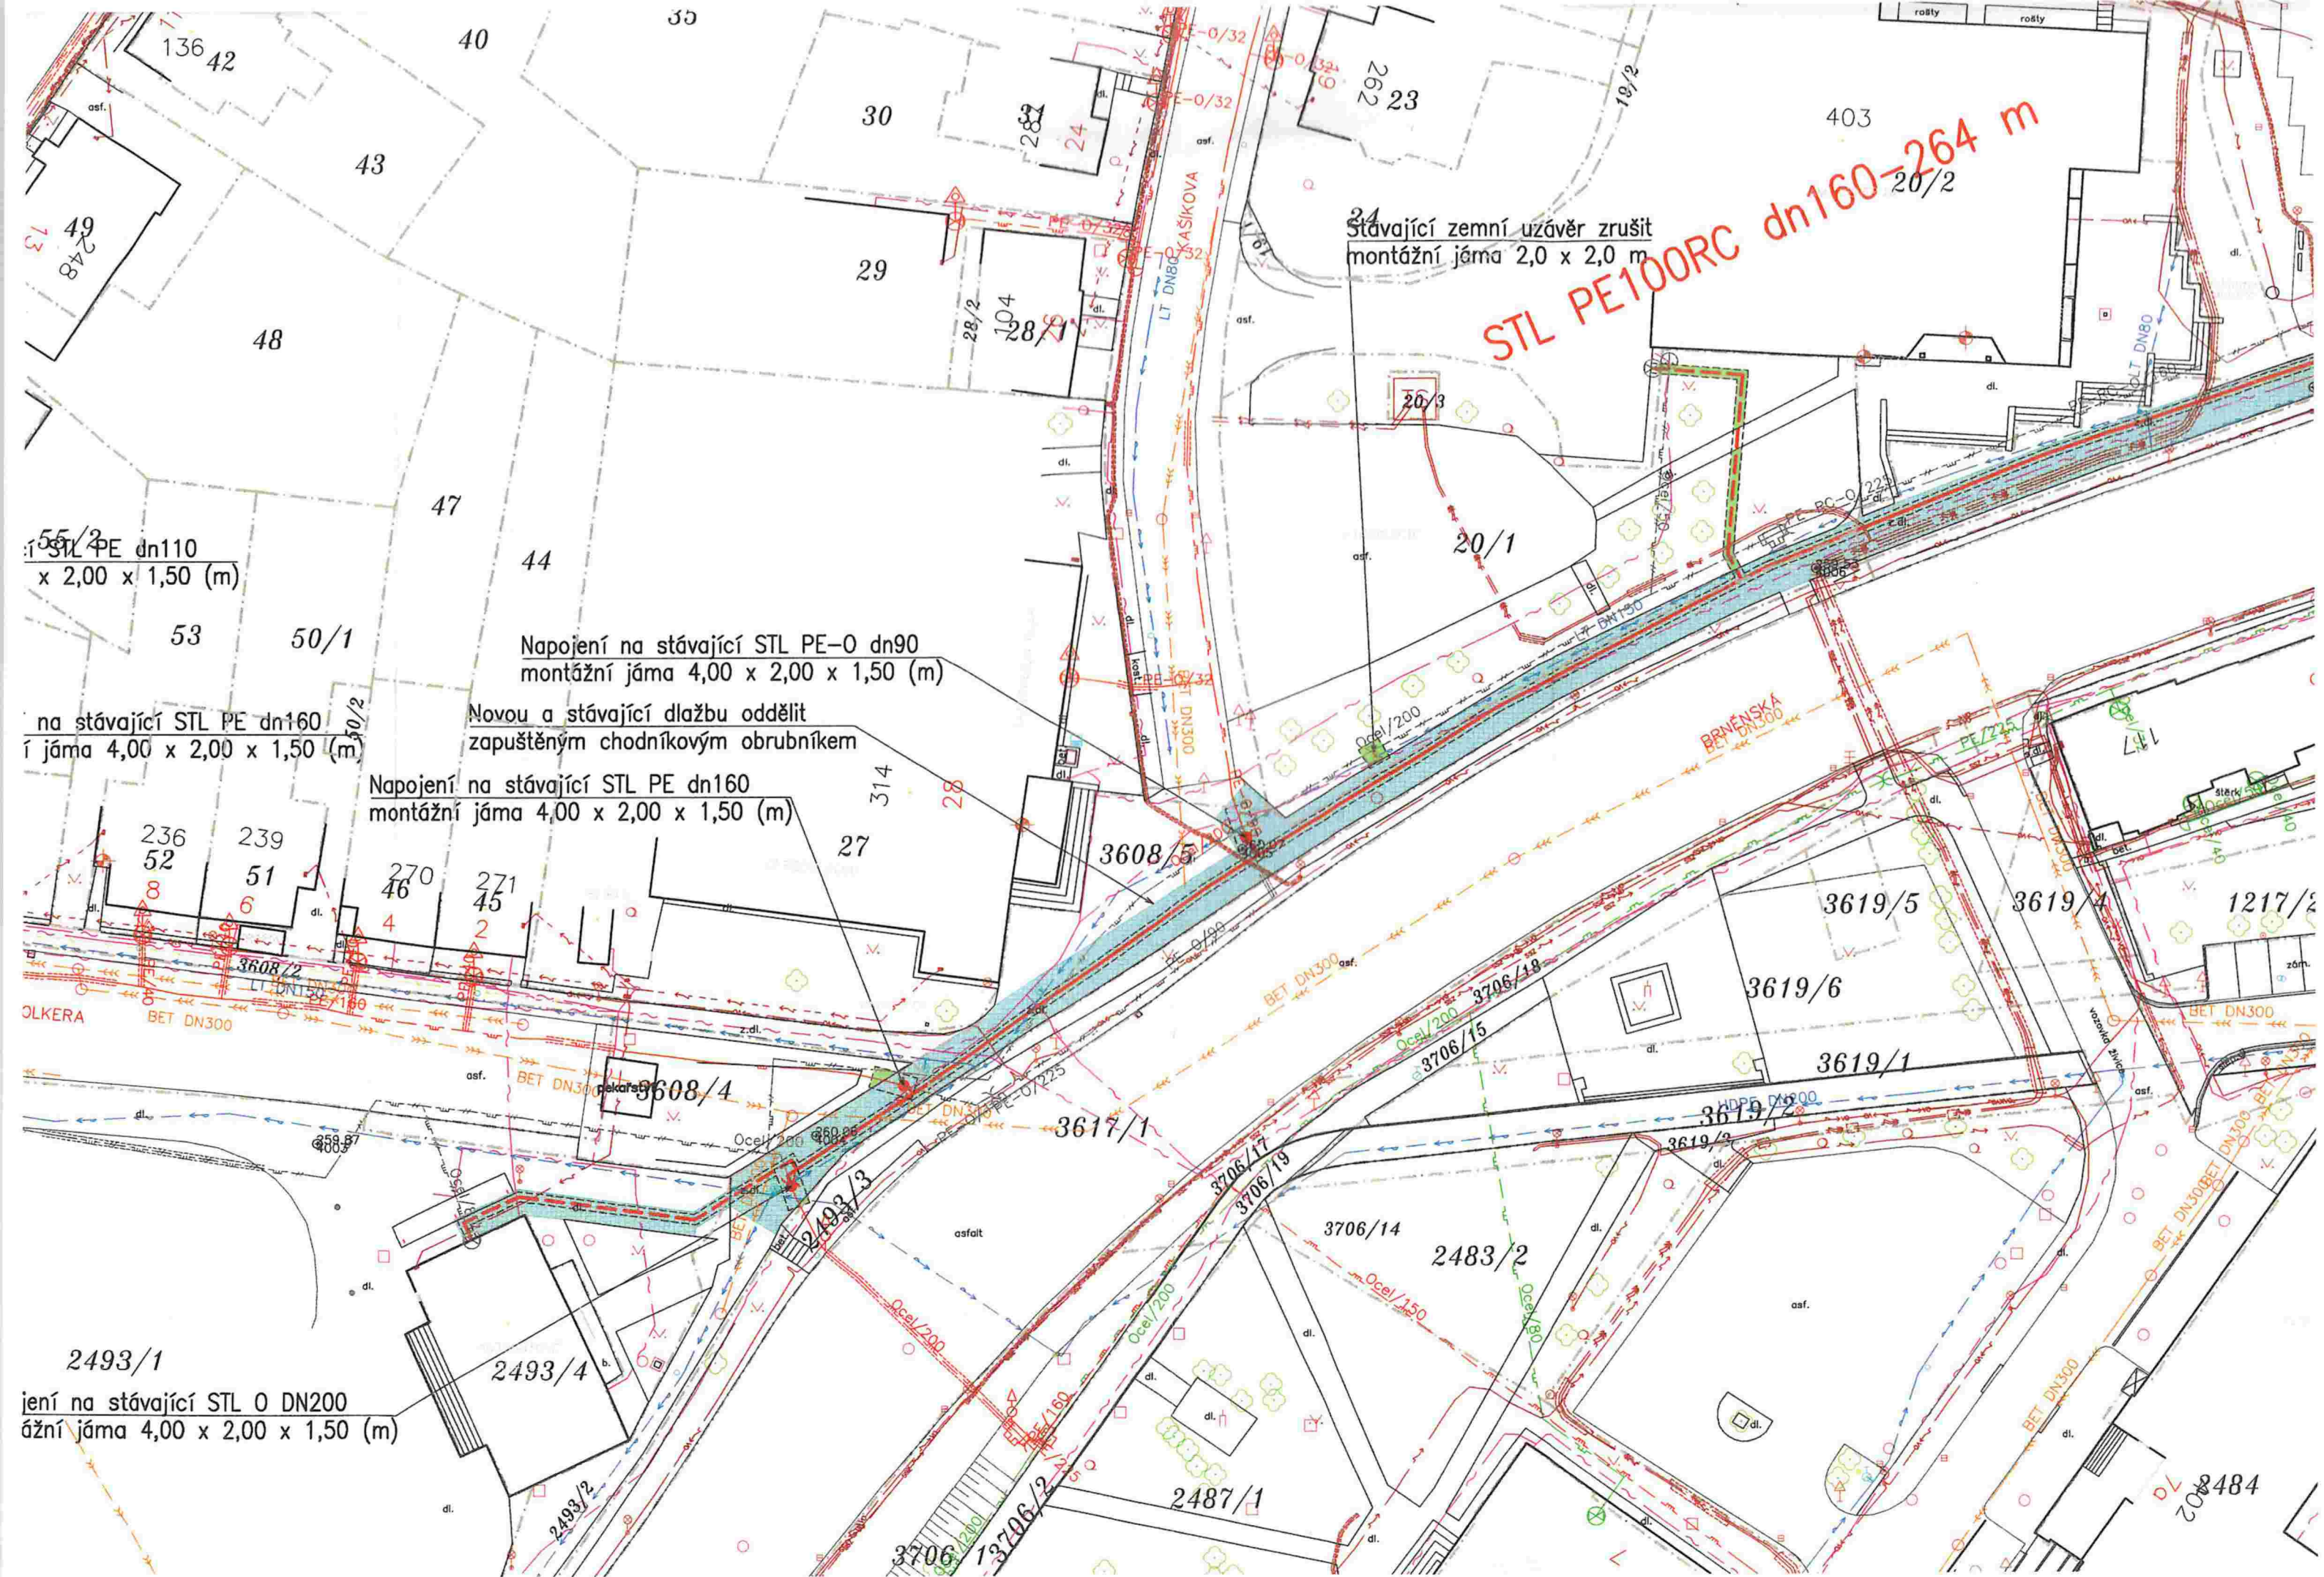

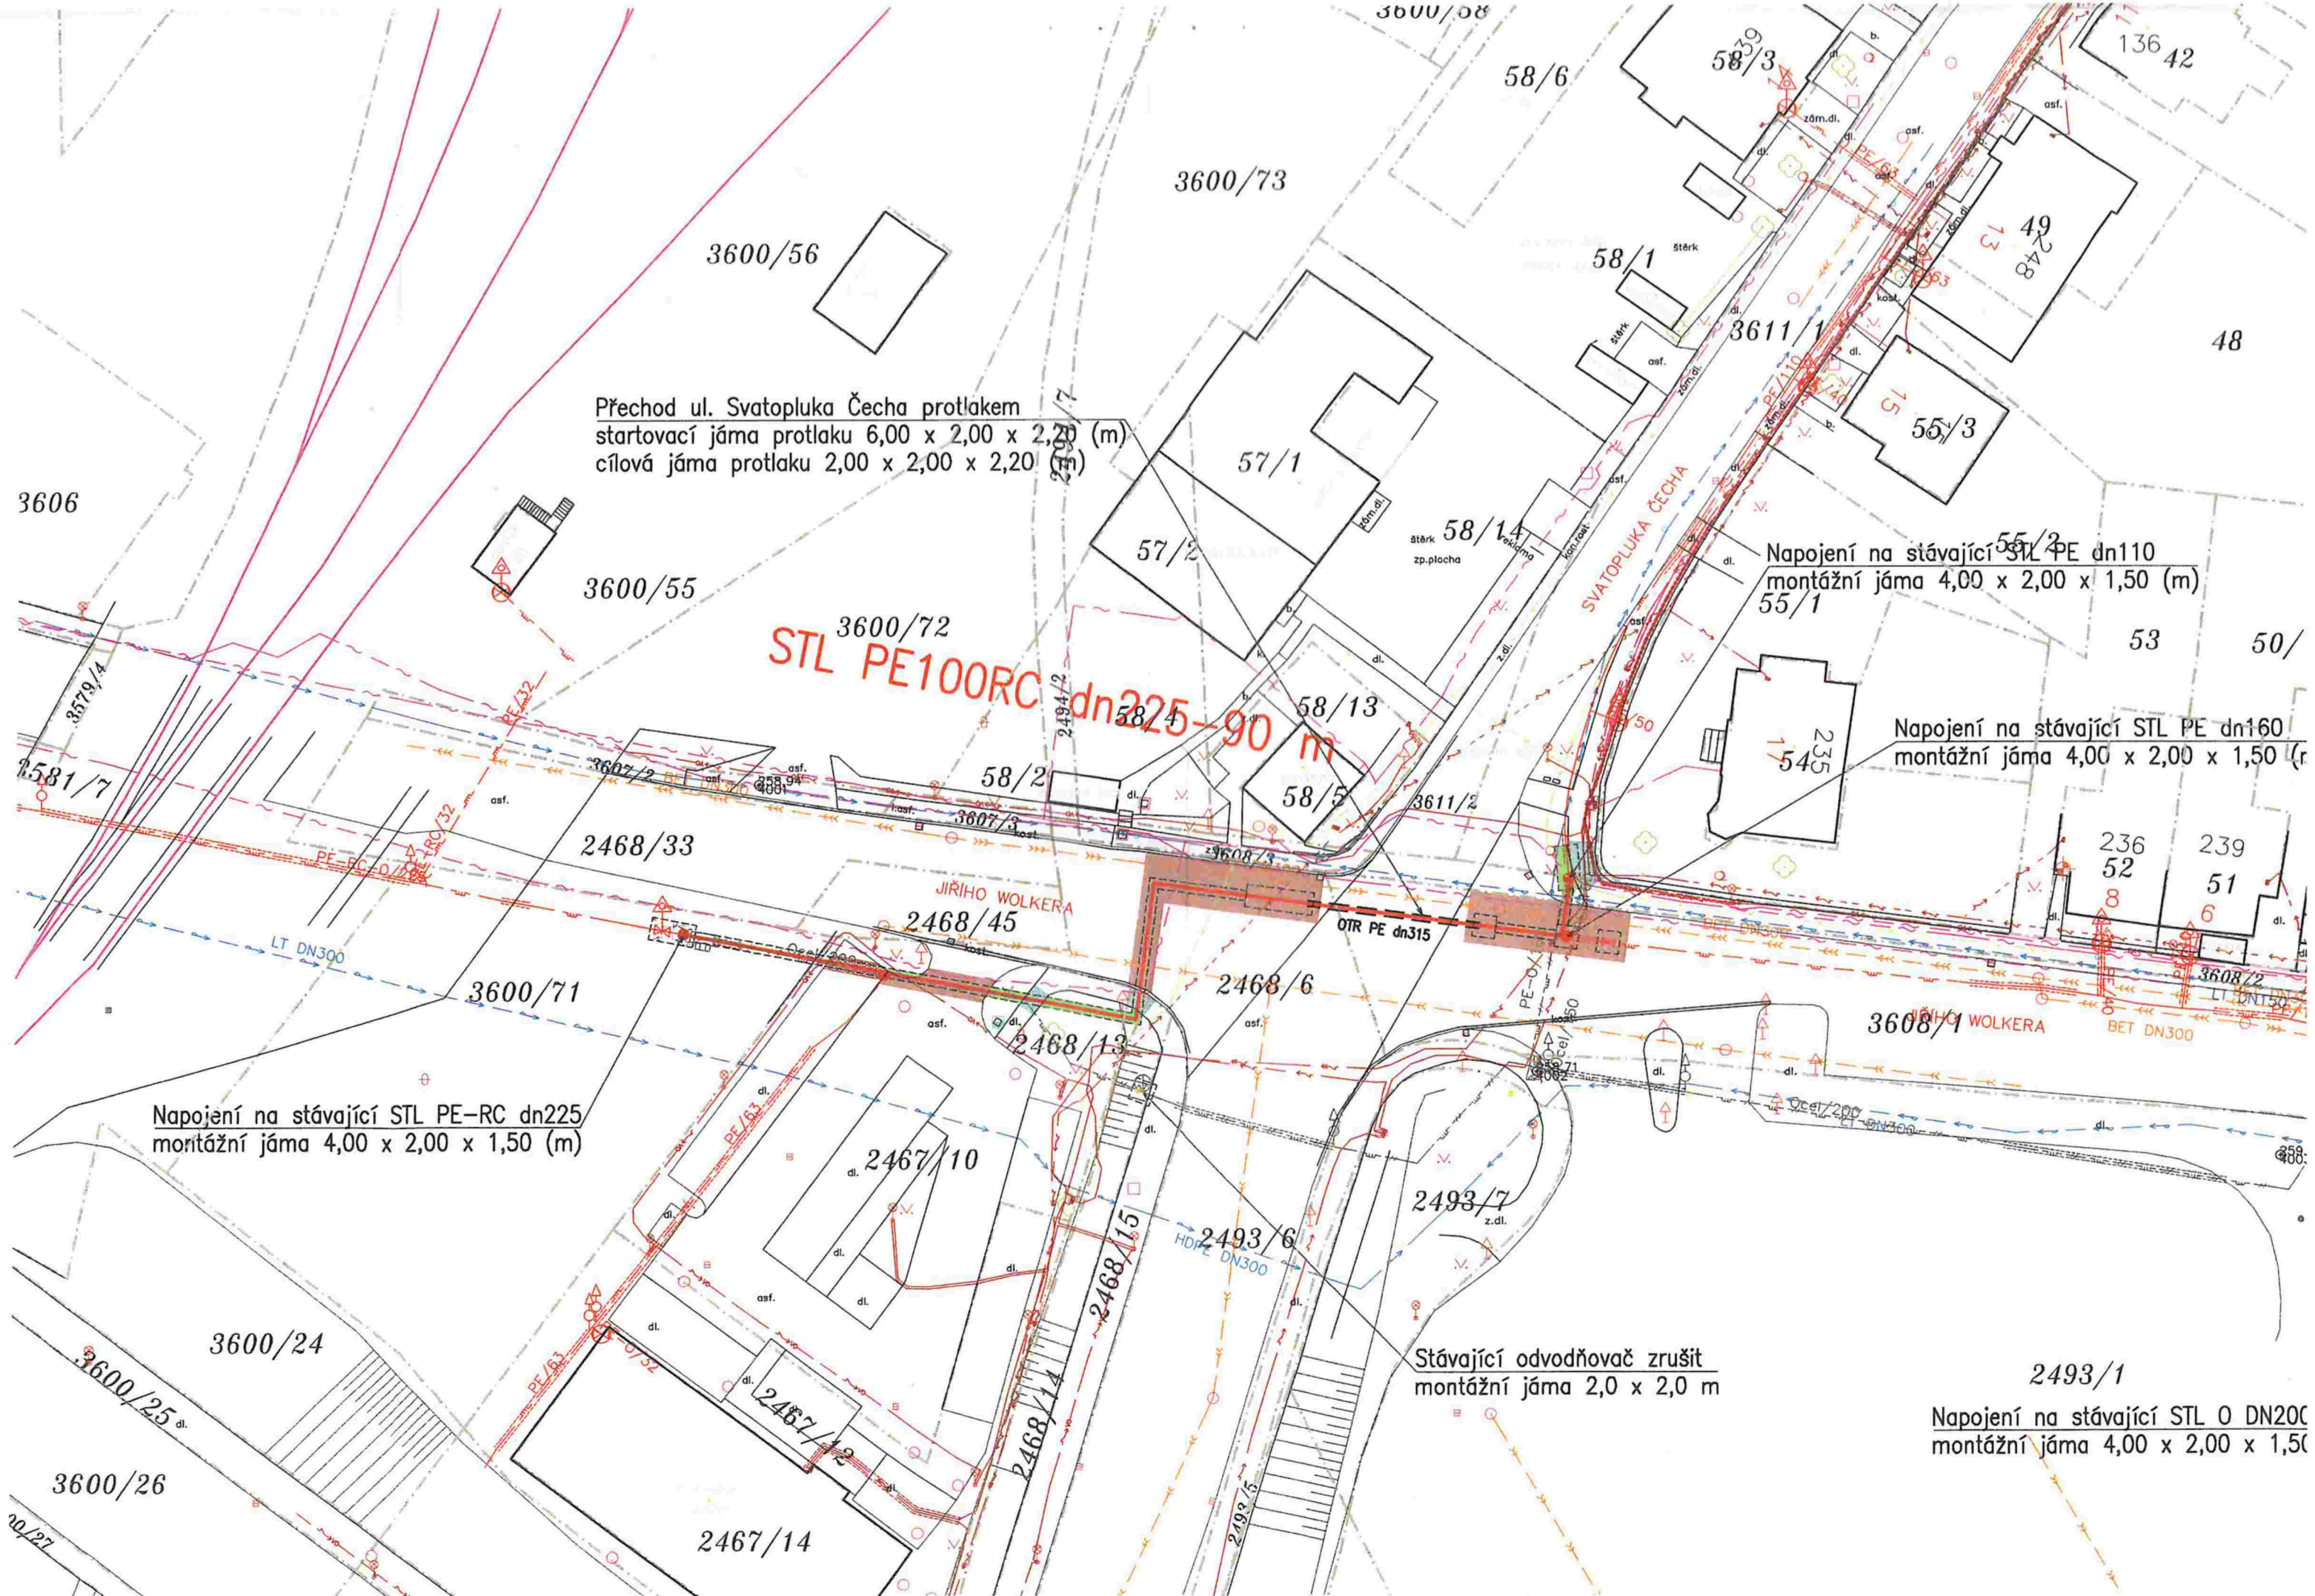

Přechod ul. Svatopluka Čecha protlakem
startovací jáma protlaku 6,00 x 2,00 x 2,20 (m)
cílová jáma protlaku 2,00 x 2,00 x 2,20 (m)

STL PE100RC dn225-90 m


Napojení na stávající STL PE dn110
montážní jáma 4,00 x 2,00 x 1,50 (m)

Napojení na stávající STL PE dn160
montážní jáma 4,00 x 2,00 x 1,50 (m)

Napojení na stávající STL PE-RC dn225
montážní jáma 4,00 x 2,00 x 1,50 (m)

Stávající odvodňovač zrušit
montážní jáma 2,0 x 2,0 m


2493/1
Napojení na stávající STL O DN200
montážní jáma 4,00 x 2,00 x 1,50

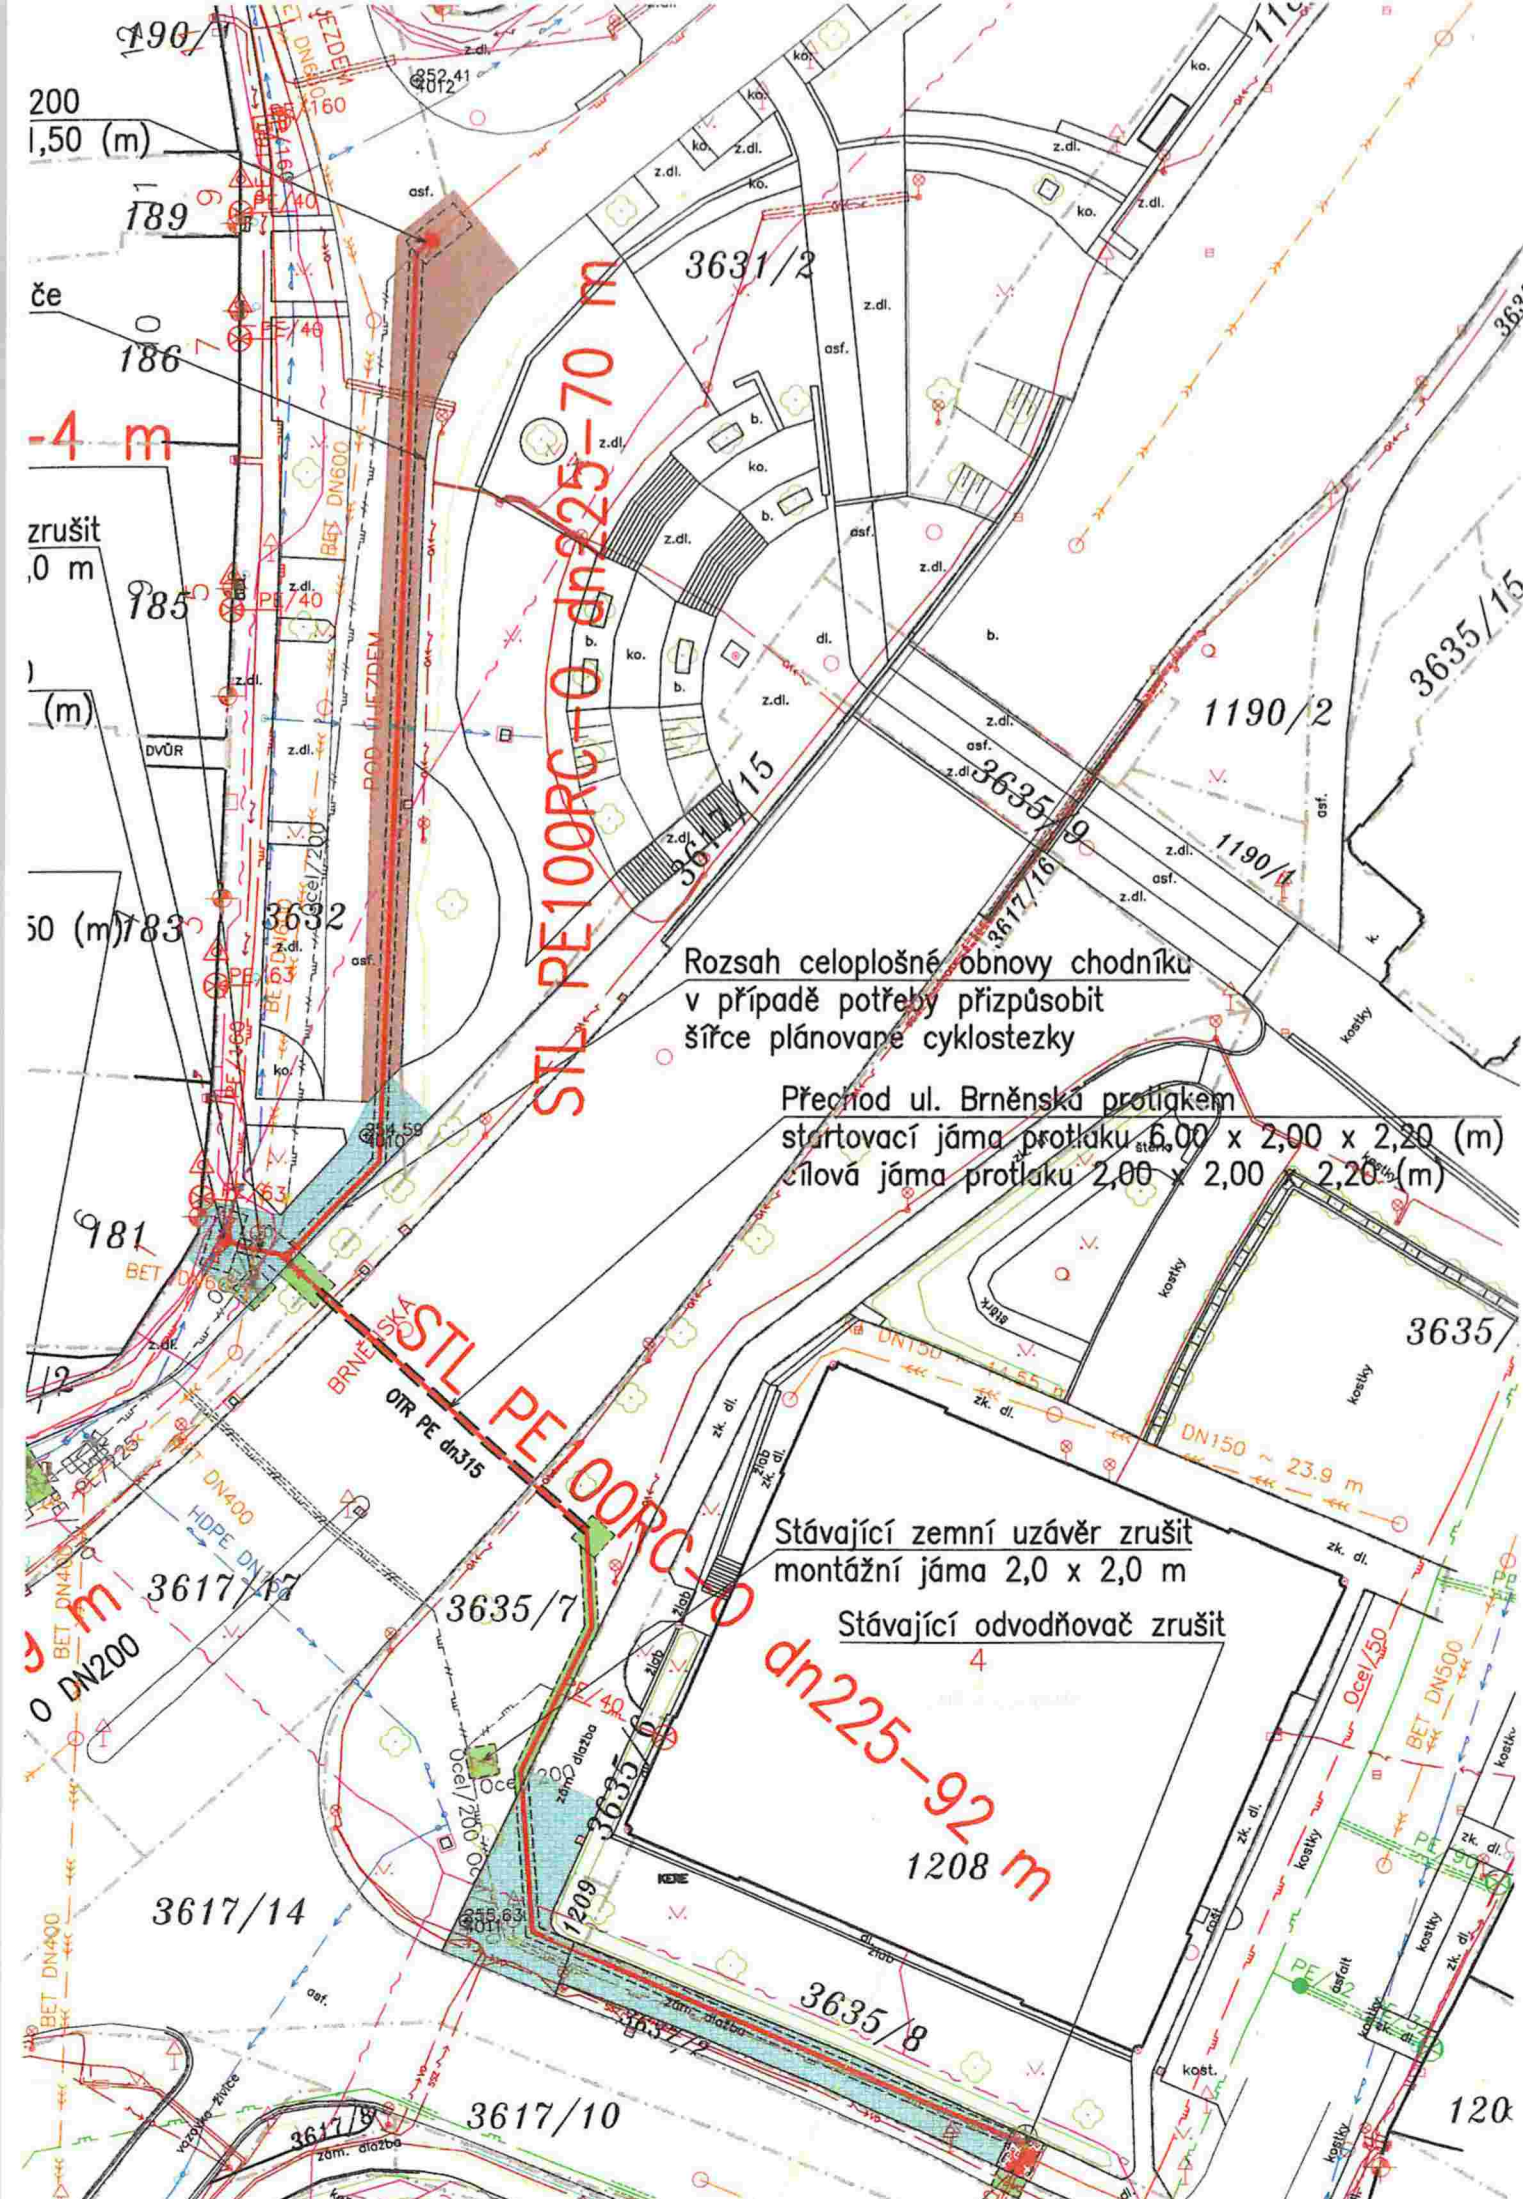

LEGENDA POVRCHŮ

	vozovka – asfaltobeton
	pojízdná plocha – zámková dlažba
	pojízdná plocha – žulové kostky
	pojízdná plocha – nestmelený povrch
	chodník – zámková dlažba
	volný terén – zeleň

LEGENDA

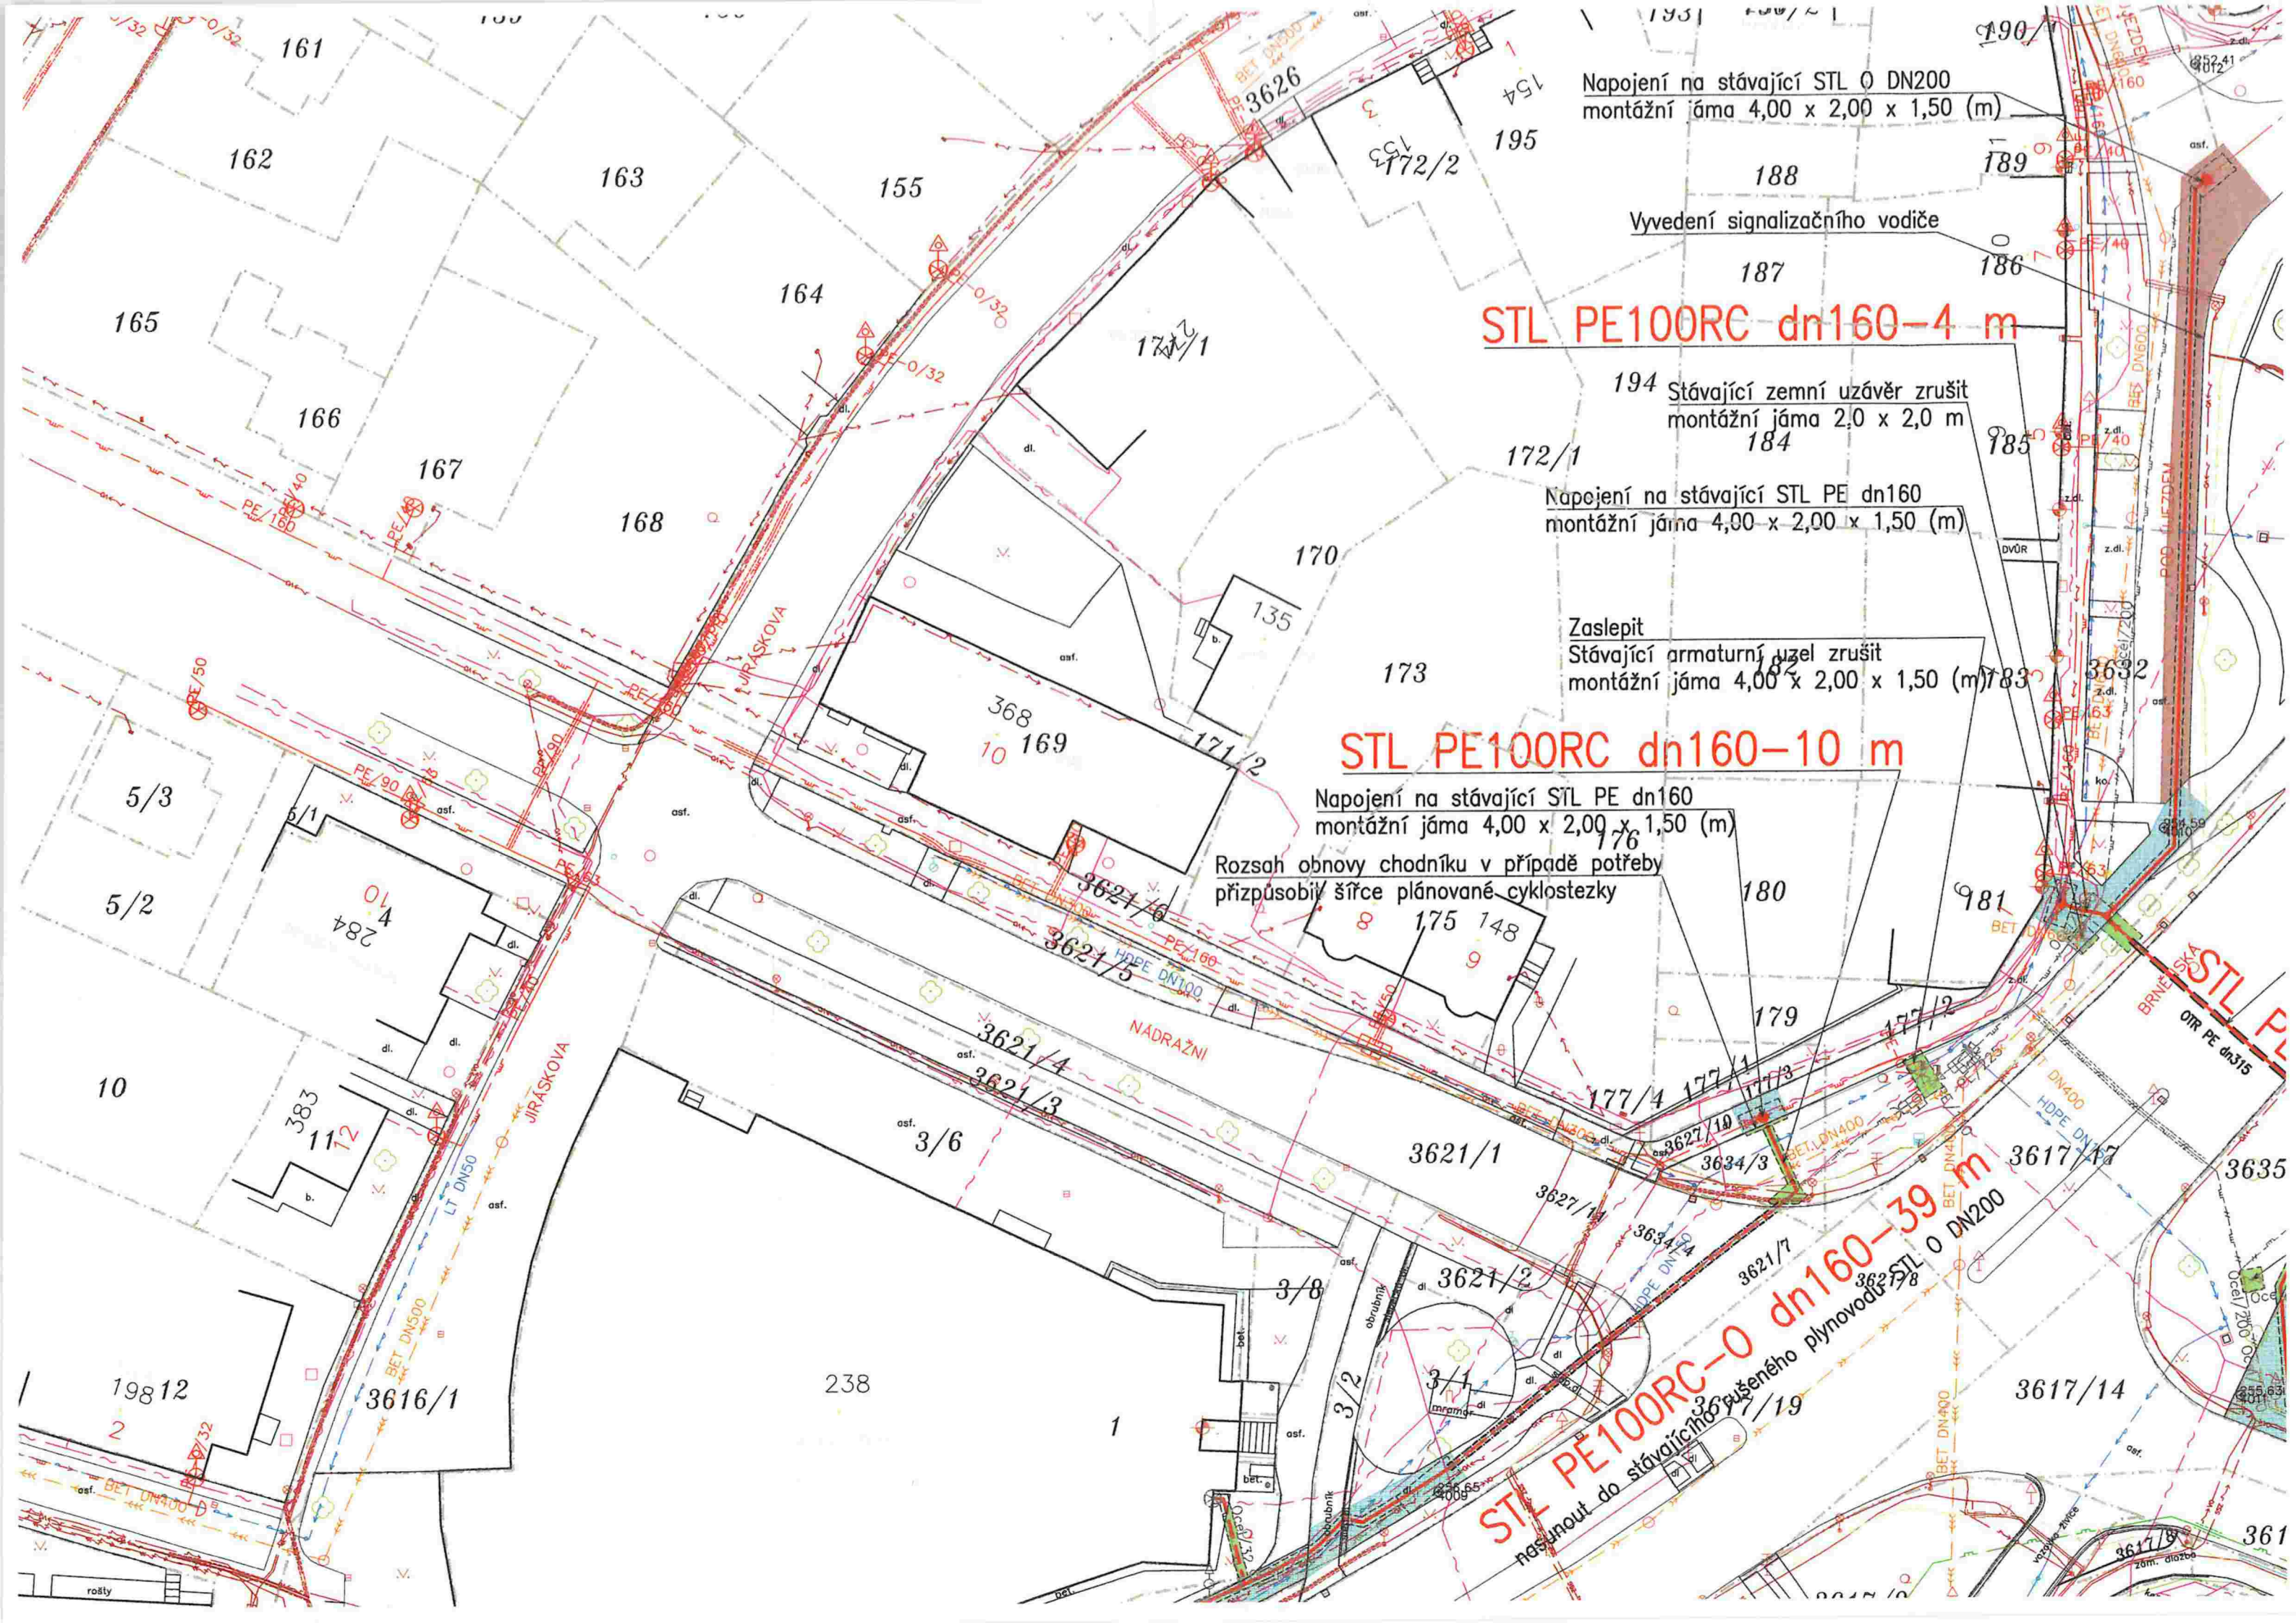

Napojení na stávající STL Ø DN200
montážní jáma 4,00 x 2,00 x 1,50 (m)

Vyvedení signalizačního vodiče

STL PE100RC dn160-4 m

194 Stávající zemní uzávěr zrušit
montážní jáma 2,0 x 2,0 m

Napojení na stávající STL PE dn160
montážní jáma 4,00 x 2,00 x 1,50 (m)

Zaslepit
Stávající armaturní uzel zrušit
montážní jáma 4,00 x 2,00 x 1,50 (m)

STL PE100RC dn160-10 m

Napojení na stávající STL PE dn160
montážní jáma 4,00 x 2,00 x 1,50 (m)

Rozsah obnovy chodníku v případě potřeby
přizpůsobit šířce plánované cyklostezky

STL PE100RC-Ø dn160-39 m
nasunout do stávajícího
přesunutého plynovodu Ø DN200



3105

3600/62

3104/1

3600/75

66

3600/32

65

3600/64

64/1

64/2

63/1

63/2

62/1

450

62/2

360

61

298

60

38

254

41

136

3600/52

3600/61

3600/74

3600/60

3600/59

3600/57

3600/58

2494/3

59

39