


Oprava komunikace ul. Věry Junkové 2022/1 - MOP III

č.p. 499-506

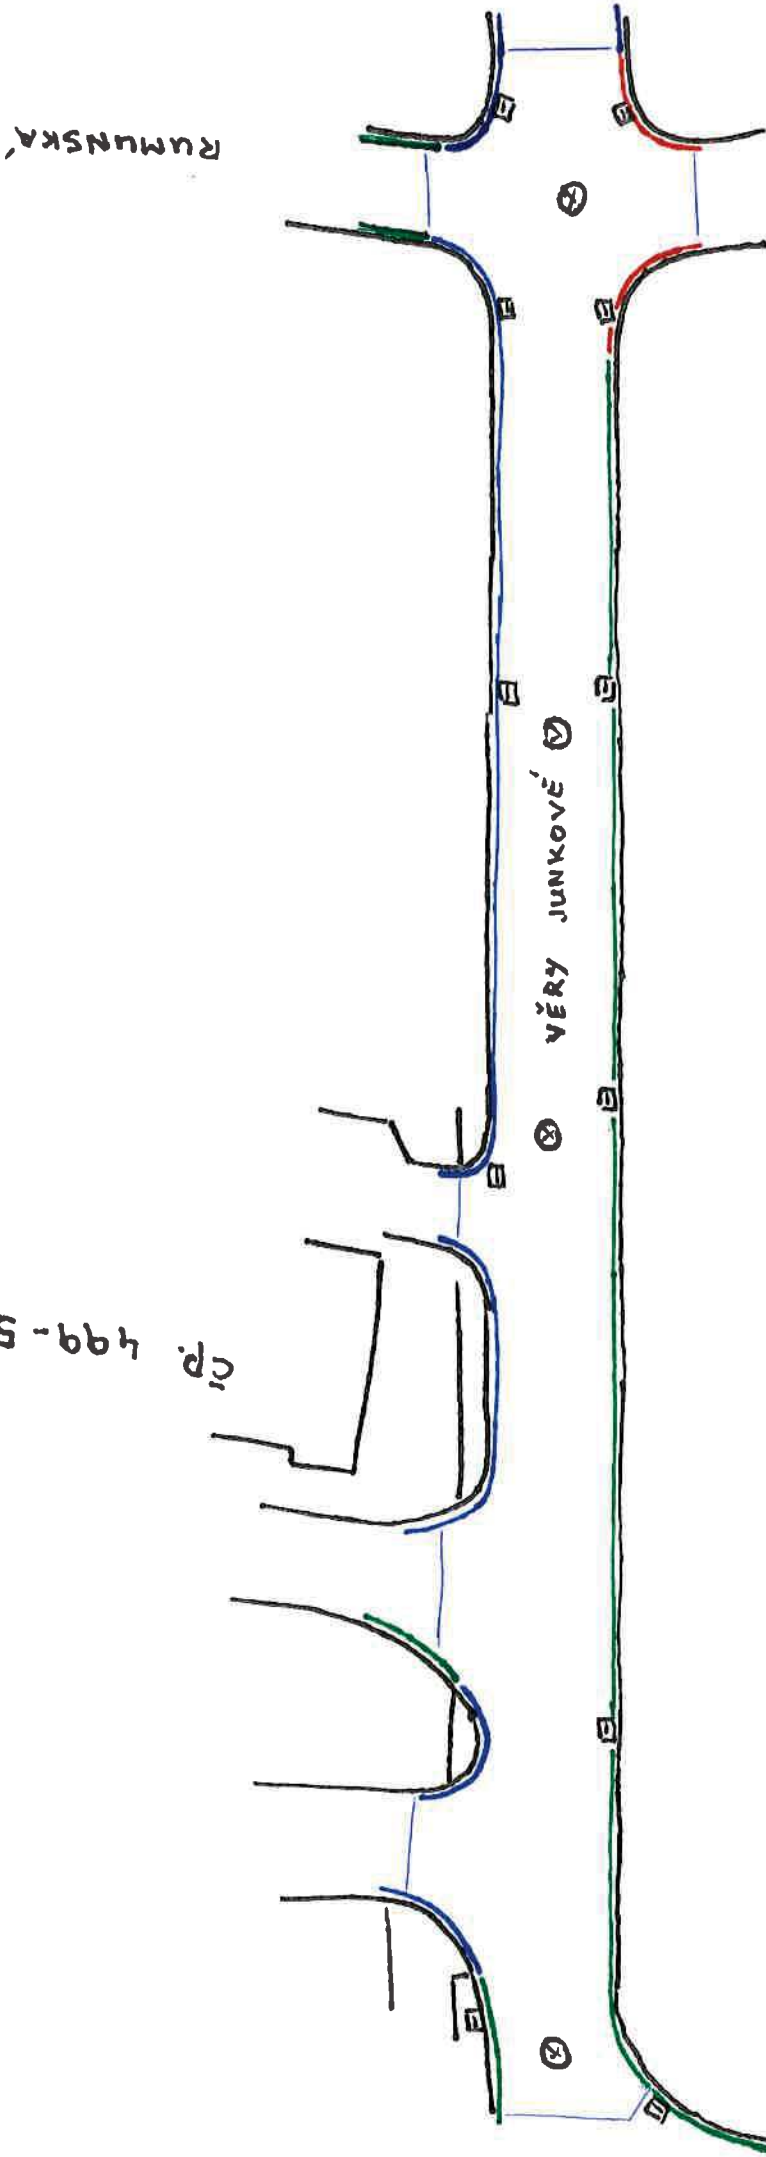

- Beton. obrubník silniční
- Žulový obrubník KS3
- Žulový obrubník OP