


PŮDORYS 1.PP - NOVÝ STAV

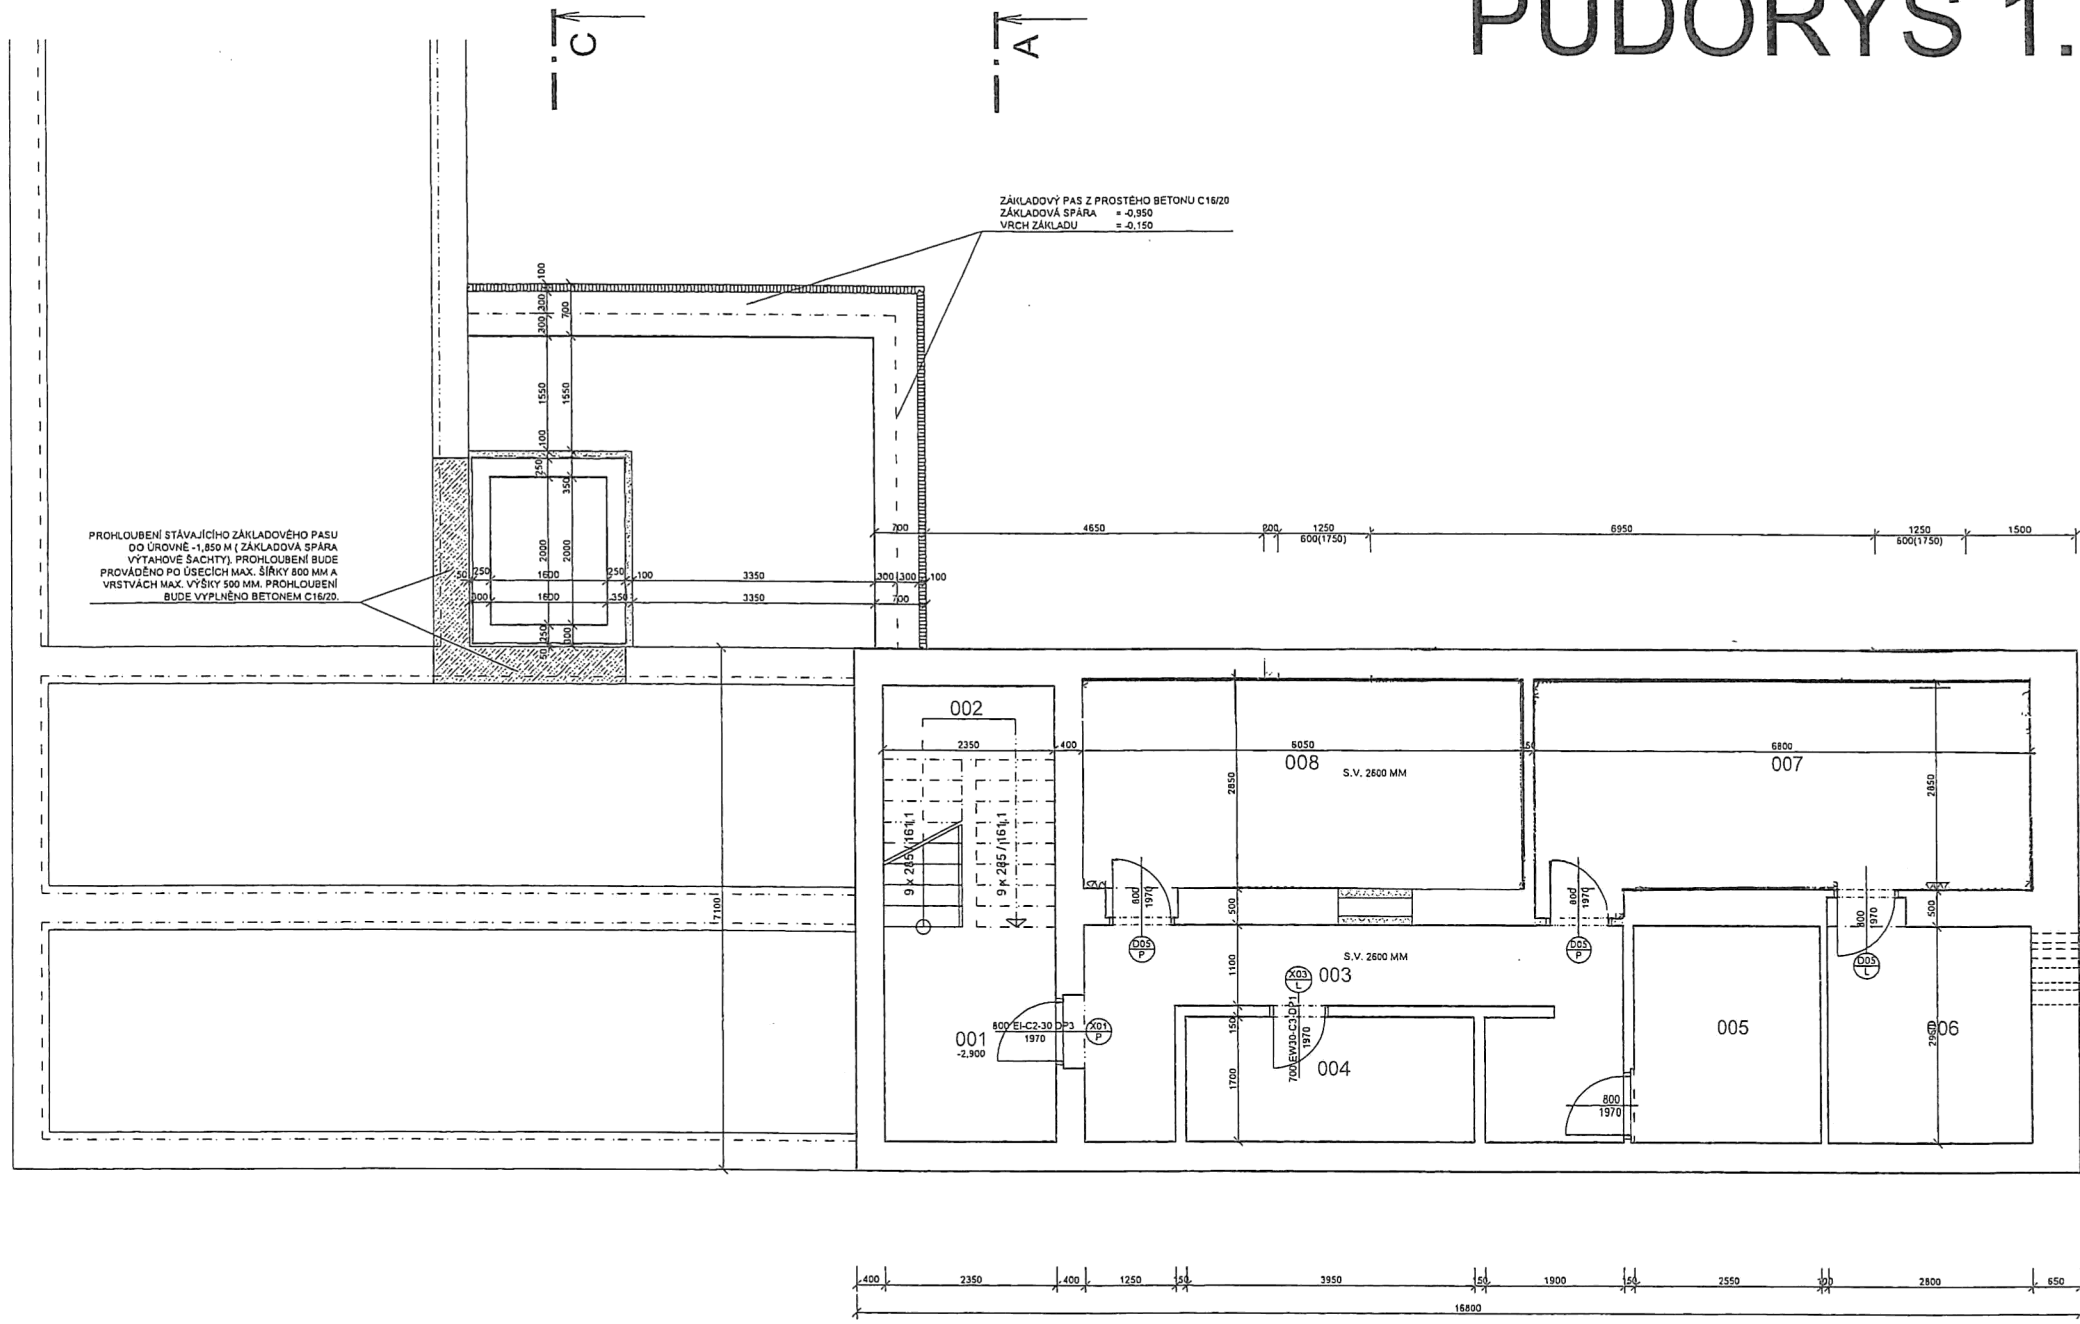

Číslo	Jméno	Plocha [m²]	Podlaha	Obklady	Podhled
001	CHODBA	6,86	P1 - Keramická dlažba, Sokl V=100		
002	SCHODIŠTĚ	7,71	P2 - Stávající terasové schodiště		
003	CHODBA	18,14	P1 - Keramická dlažba, Sokl V=100		
004	SKLEP	6,71	P1 - Keramická dlažba, Sokl V=100		
005	KOTELNA	7,57	Stávající keramická dlažba		
006	SKLEP	8,7	P1 - Keramická dlažba, Sokl V=100		
007	SKLADOVACÍ PROSTOR	17,99	P5 - Zátěžový koberec		
008	SKLADOVACÍ PROSTOR	16,00	P5 - Zátěžový koberec		

- LEGENDA ZDIVA**
- STÁVÁJÍCÍ CIHELNÉ ZDIVO
 - DOZDÍVKY STÁVÁJÍCÍHO CIHELNEHO ZDIVA Z CIHEL PLNÝCH NA MVC 5,0
 - ZDIVO PŘÍSTAVBY V 1NP - CIHELNÉ TVAROVKY P+D, PEVNOST P8, TL ZDIVA 300 MM, MALTA MVC 5,0
 - ZDIVO VÝTAHOVÉ ŠACHTY - CIHELNÉ TVAROVKY P+D, PEVNOST P10, TL ZDIVA 250 MM, MALTA MVC 5,0
 - VNITŘNÍ PŘÍČKY TL.125 MM - CIHELNÉ PŘÍČKOVKY P+D, MALTA MVC 5,0
 - VNITŘNÍ PŘÍČKY TL.100 MM - CIHELNÉ PŘÍČKOVKY P+D, MALTA MVC 5,0
 - ZATEPLENÍ OBVODOVÉHO ZDIVA KONTAKTNÍM ZATEPLOVACÍM SYSTÉMEM ETICS. ROZDĚLENÍ MATERIÁLŮ VIZ POHLEDY.

