


Grafická příloha – p .č. Kn 3297/194 a 3927/198 k.ú. Dolní Bojanovice

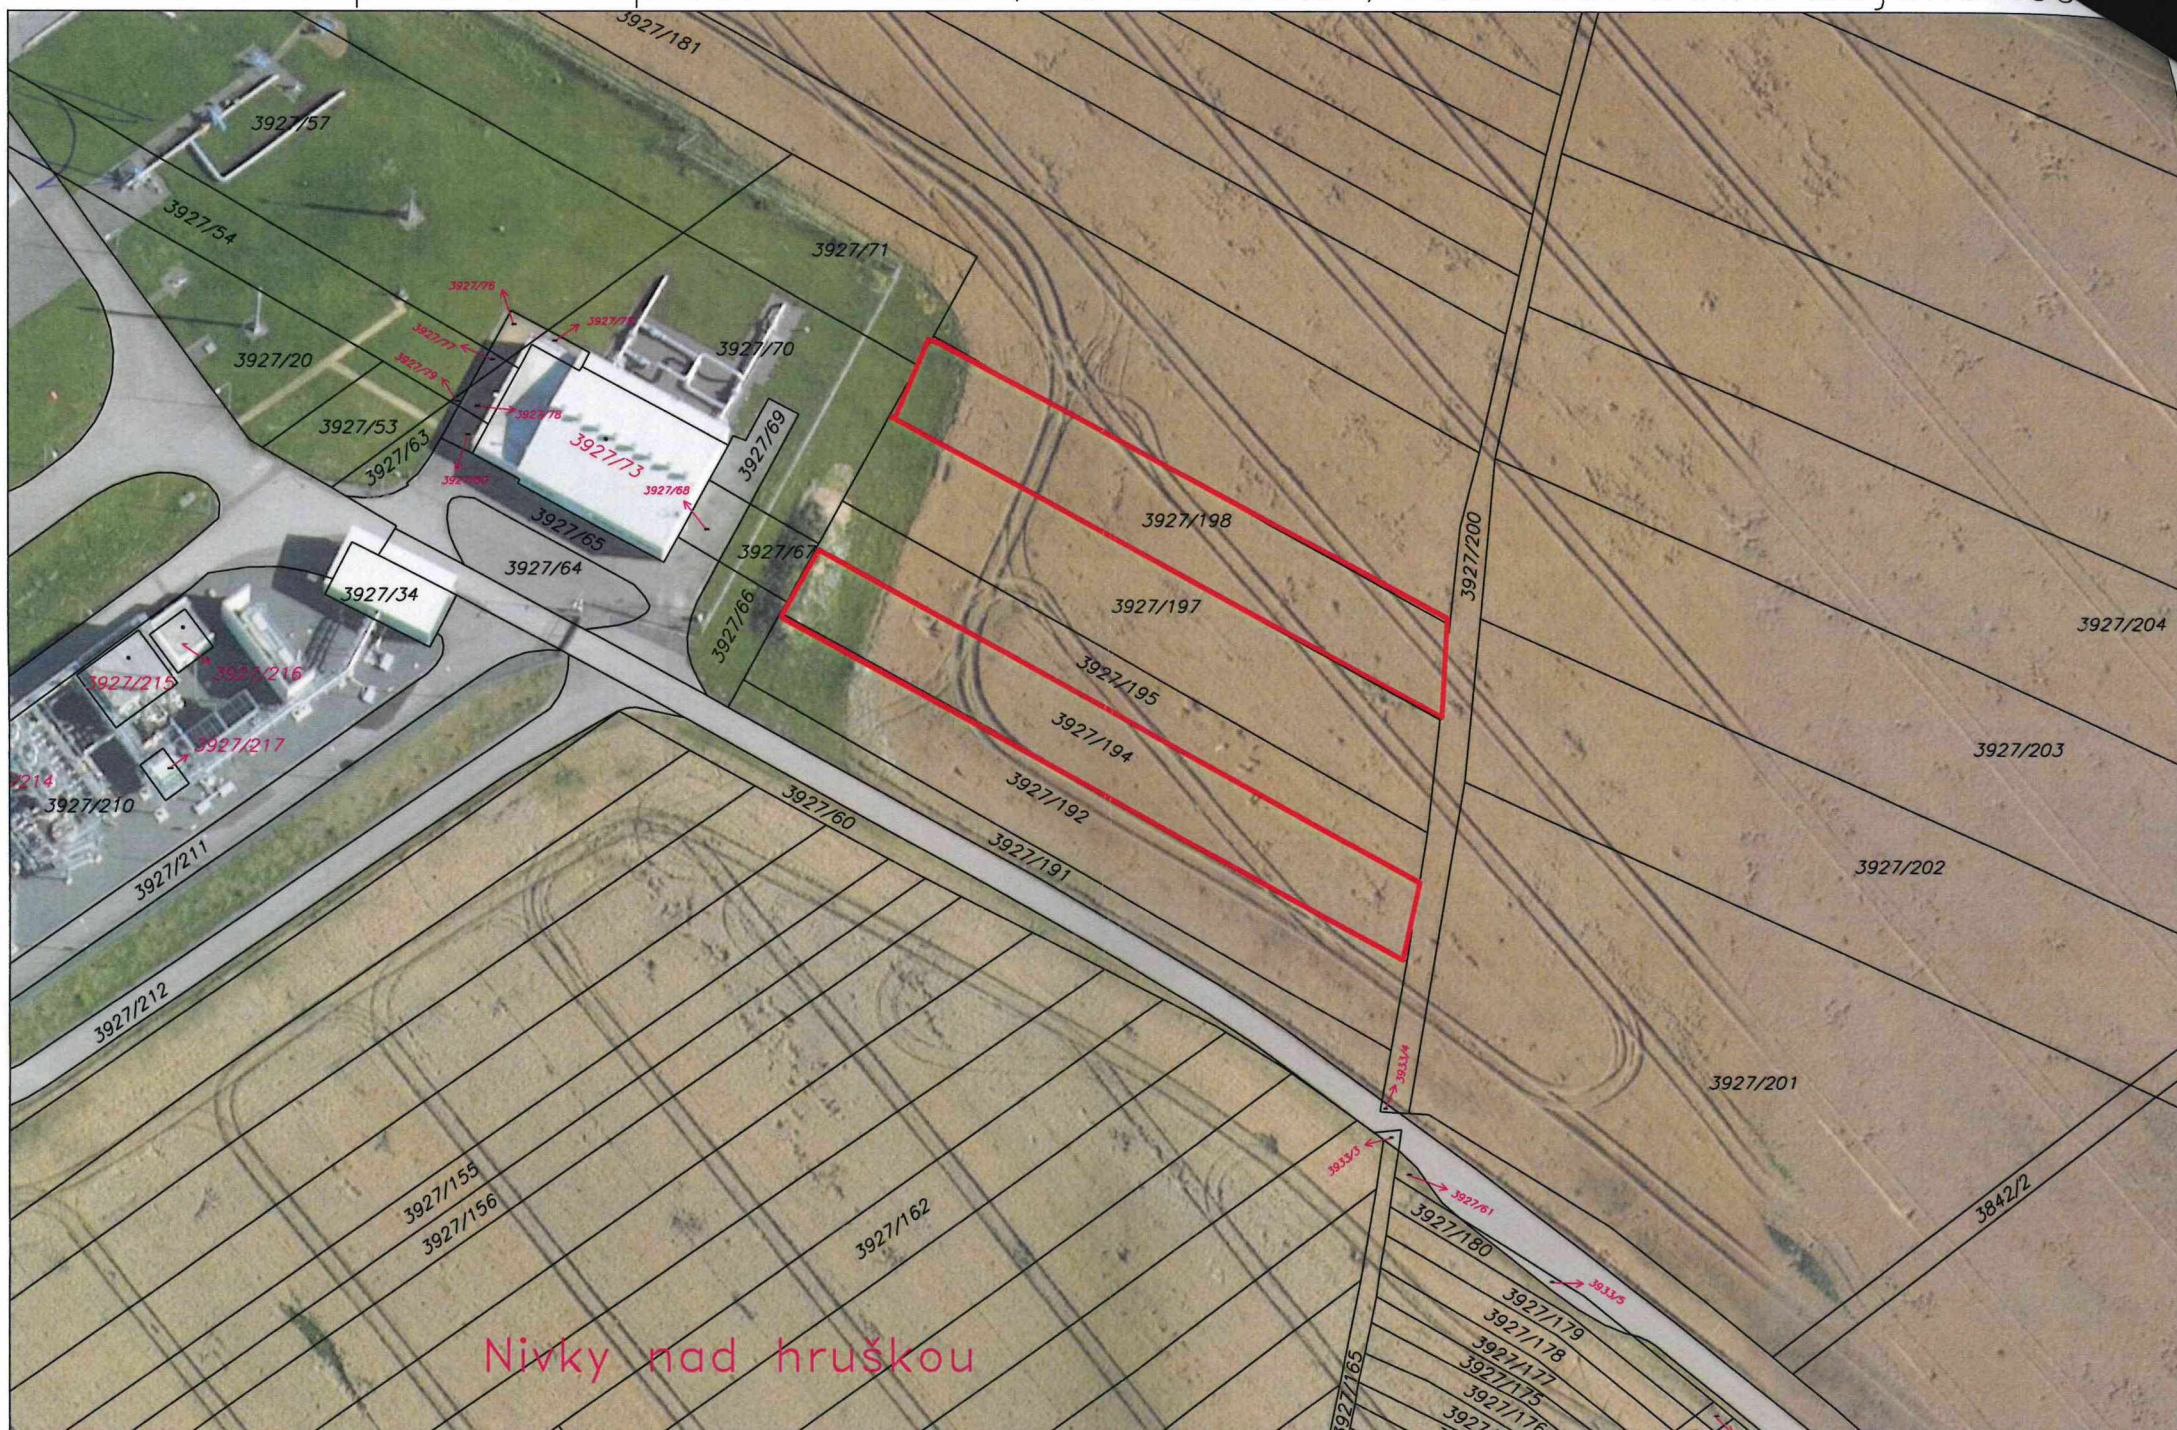

1:1000