

00628-01

Dodatek č. 7

ke „Smlouvě o nájmu nebytových prostor a dohody o způsobu vypořádání finančních závazků, vyplývající ze smlouvy o sdružení“ ze dne 5. 1. 1994, uzavřené mezi smluvními stranami:

1. **Město Slavkov u Brna**, se sídlem Palackého náměstí 65, Slavkov u Brna, IČ: 00292311, za které jedná starosta města Ing. Ivan Charvát, jako pronajímatel (dále jen pronajímatel) na straně jedné
a

2. **Česká republika - Finanční ředitelství v Brně**, nám.Svobody 4, 602 00 Brno, zastoupená ředitelem Ing. Bc. Leošem Svojanovským

IČ: 00006921

Bankovní spojení: ČNB Brno

Číslo účtu: [redacted]
jako nájemce (dále jen nájemce) na straně druhé

pro Finanční úřad ve Slavkově

adresa pro zaslání písemností a fakturaci: Finanční úřad ve Slavkově u Brna
Palackého nám 89
684 01 Slavkov u Brna

Výše uvedené smluvní strany v návaznosti na uzavřenou nájemní smlouvu, ve znění pozdějších dodatků, uzavírají po vzájemné dohodě níže uvedeného dne, měsíce a roku tento

dodatek č. 7 :

1. Nájemce se zavazuje hradit pronajímateli za poskytnutí jednoho parkovacího místa ve dvorní části budovy Palackého náměstí 89, Panský dům, 6 000,-Kč/rok.
2. Úhradu za poskytování služby dle bodu 1. provede nájemce vždy předem, za následující kalendářní rok, nejpozději do 1. dne následujícího měsíce po podpisu tohoto dodatku č. 7 nájemní smlouvy ve výši 6 000,- Kč v hotovosti, na pokladně města nebo bezhotovostně, připsáním částky na účet města, č.ú. [redacted] po skončení nájmu provede pronajímatel vyúčtování společně s ostatními smluvně ujednanými službami.
3. Tento dodatek nabývá platnosti podpisem obou smluvních stran a účinnosti od 1. 1. 2007.
4. Uzavření dodatku schválila rada města na své II. MMR schůzi dne 18.12.2006, nedílnou součástí tohoto dodatku je náčrt umístění parkovacího místa.
5. Ostatní ustanovení předmětné smlouvy ve znění pozdějších dodatků tímto dodatkem nedotčená zůstávají v platnosti.
6. Tento dodatek č. 7 smlouvy je vyhotoven ve čtyřech výtiscích, z nichž dva obdrží pronajímatel a dva nájemce.


Ve Slavkově u Brna dne 19.12.2006

Za pronajímatele:

Za nájemce:

.....
Ing. Ivan Charvát
starosta

SCHÉMA OBSAZENÍ PARKOVACÍCH MÍST PANSKÝ DŮM č.p.89

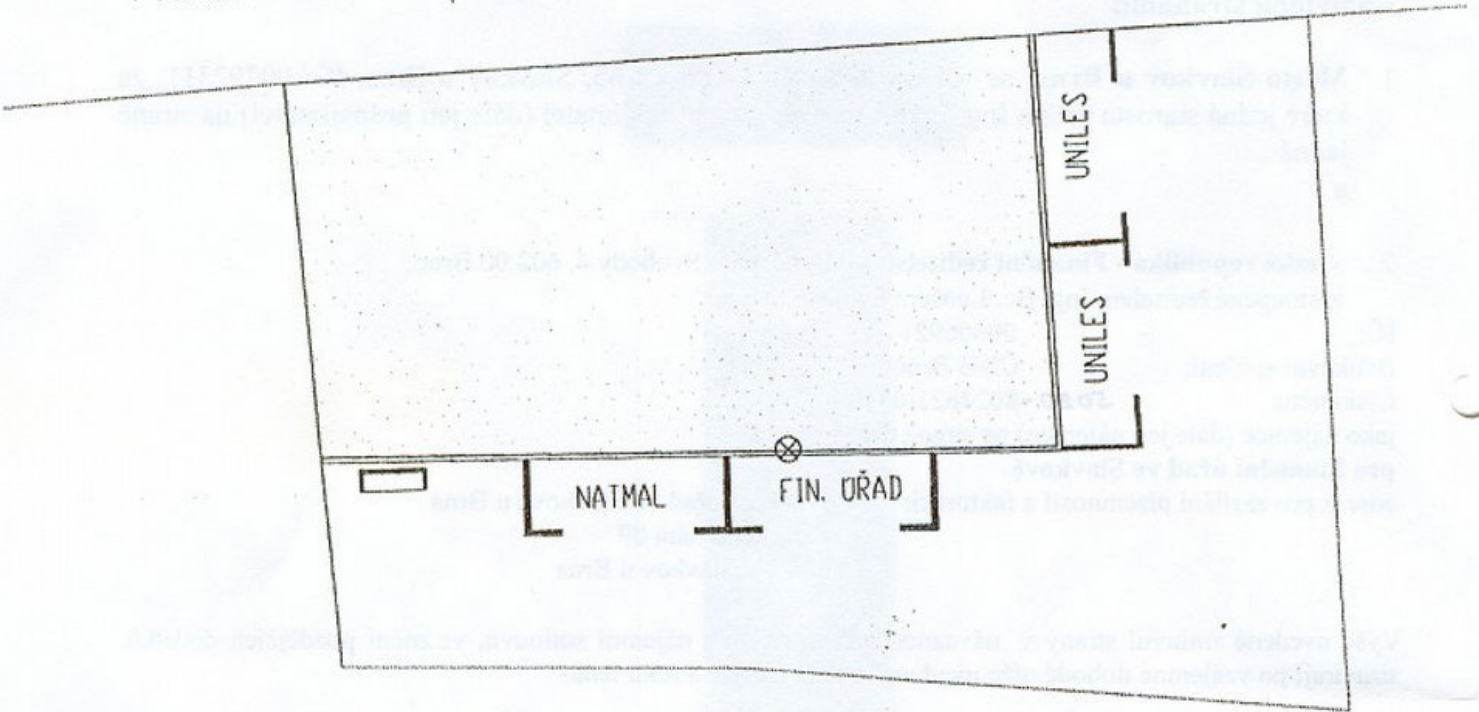

FINANČNÍ ŘEDITELSTVÍ
V BRNĚ
nám Svobody 4, Brno



B. Fiala

Podpis: *[Signature]*
Místo: *[Signature]*