


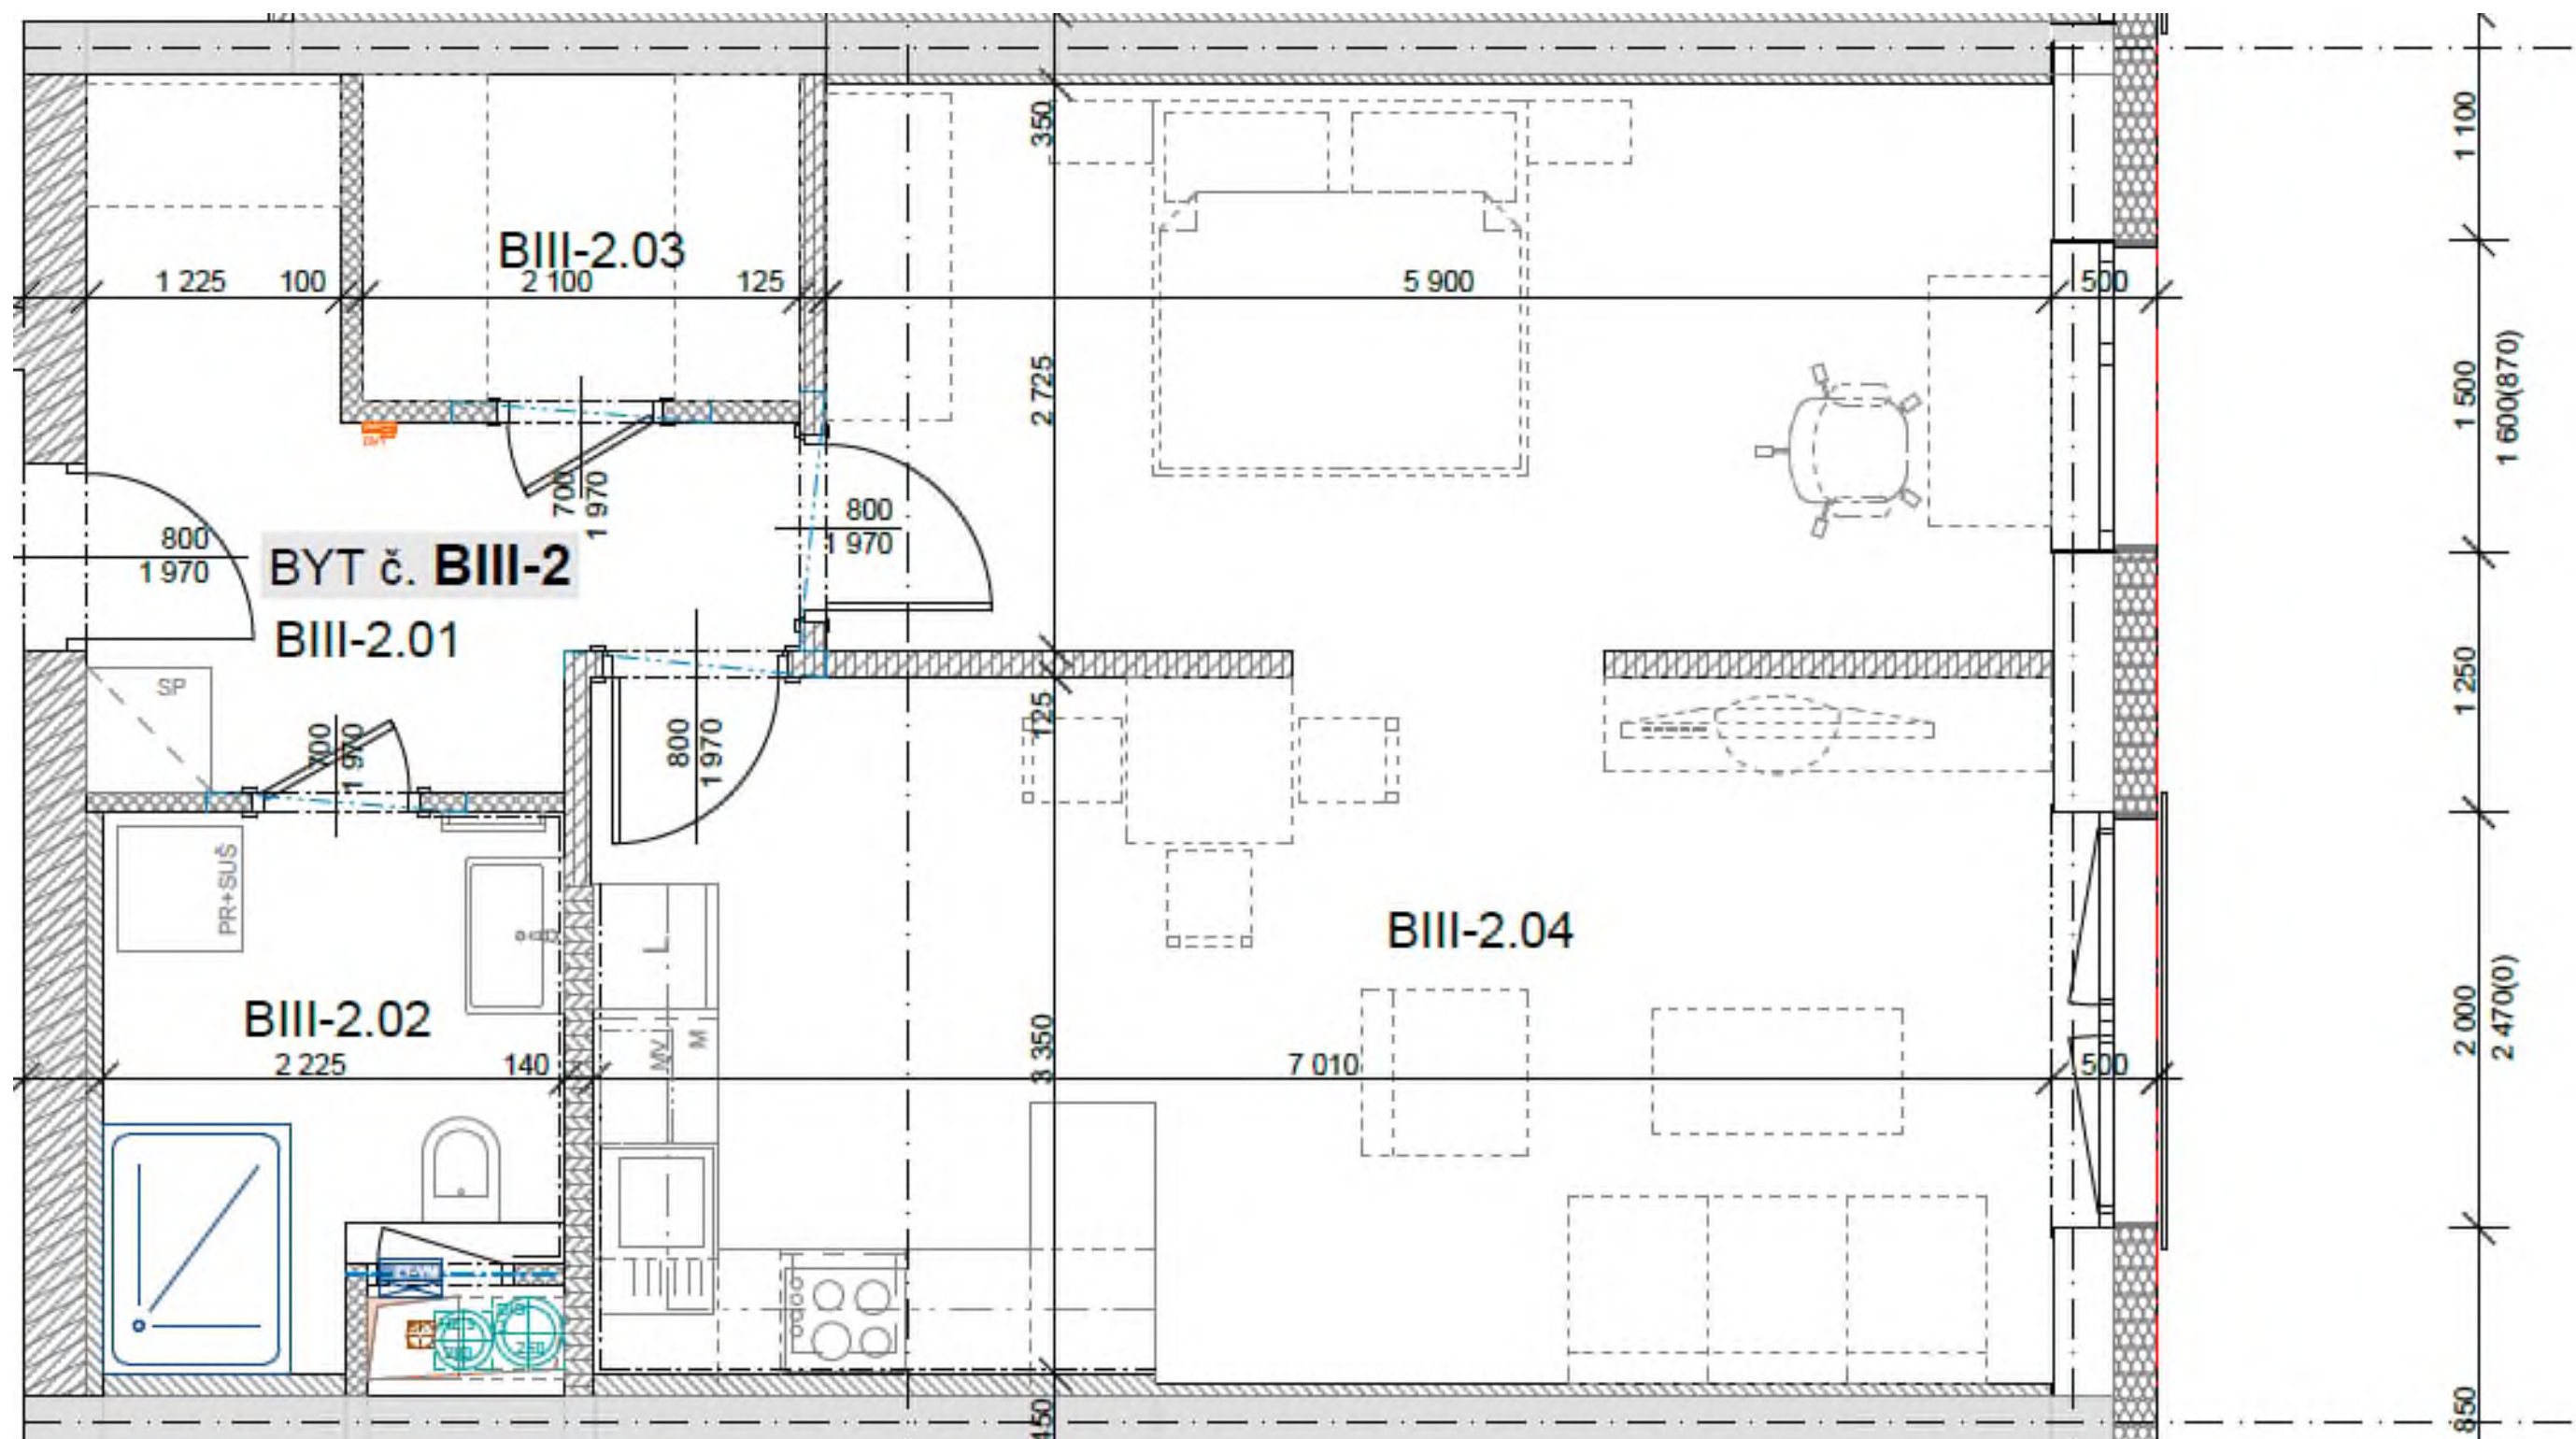

BYT č. BIII-2	BIII-2.01	CHODBA	7,38
	BIII-2.02	KOUPELNA S WC	5,45
	BIII-2.03	ŠATNA	3,31
	BIII-2.04	OBYTNÁ MÍSTNOST (OBYVACÍ POKOJ + KUCHYŇSKÝ KOUT, LOŽNICE)	40,43
	velikost 1+kk	PLOCHA CELKEM	56,57