

OBJEDNÁVKA

číslo : OBJ/018/2022

Objednatel IČO: 43383513 DIČ: CZ43383513
Svaz vodovodů a kanalizací Žďársko
Vodárenská 2
591 01 Žďár nad Sázavou

Bankovní spojení

Číslo účtu 1622321399/0800

Dodavatel IČO: 49455842 DIČ: CZ49455842

VODÁRENSKÁ AKCIOVÁ SPOLEČNOST, a.s.
Studentská 1133

591 21 Žďár nad Sázavou

Objednáváme: Kamerový průzkum kanalizace "Žďár nad Sázavou - RVRK sídliště 7, 3.-5. etapa"

u Vás dle zaslané cenové nabídky kamerový průzkum a vyčištění kanalizace stavby "Žďár nad Sázavou - RVRK sídliště 7, 3.-5. etapa".

V Žďár nad Sázavou

Dne : 18.02.2022

Vyřizuje : Magdaléna Pavlíková

Telefon : 777615210


E-mail: pavlikova@svkzdarsko.cz

Svaz vodovodů a kanalizací

Žďársko


⑥ Vodárenská 2

591 01 Žďár nad Sázavou

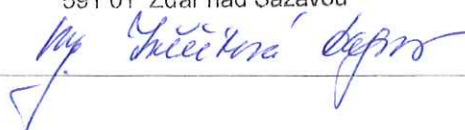

Potvrzenou objednávkou vraťte na výše uvedenou adresu

ZR - Vodojem - na projeti kamerou 2022

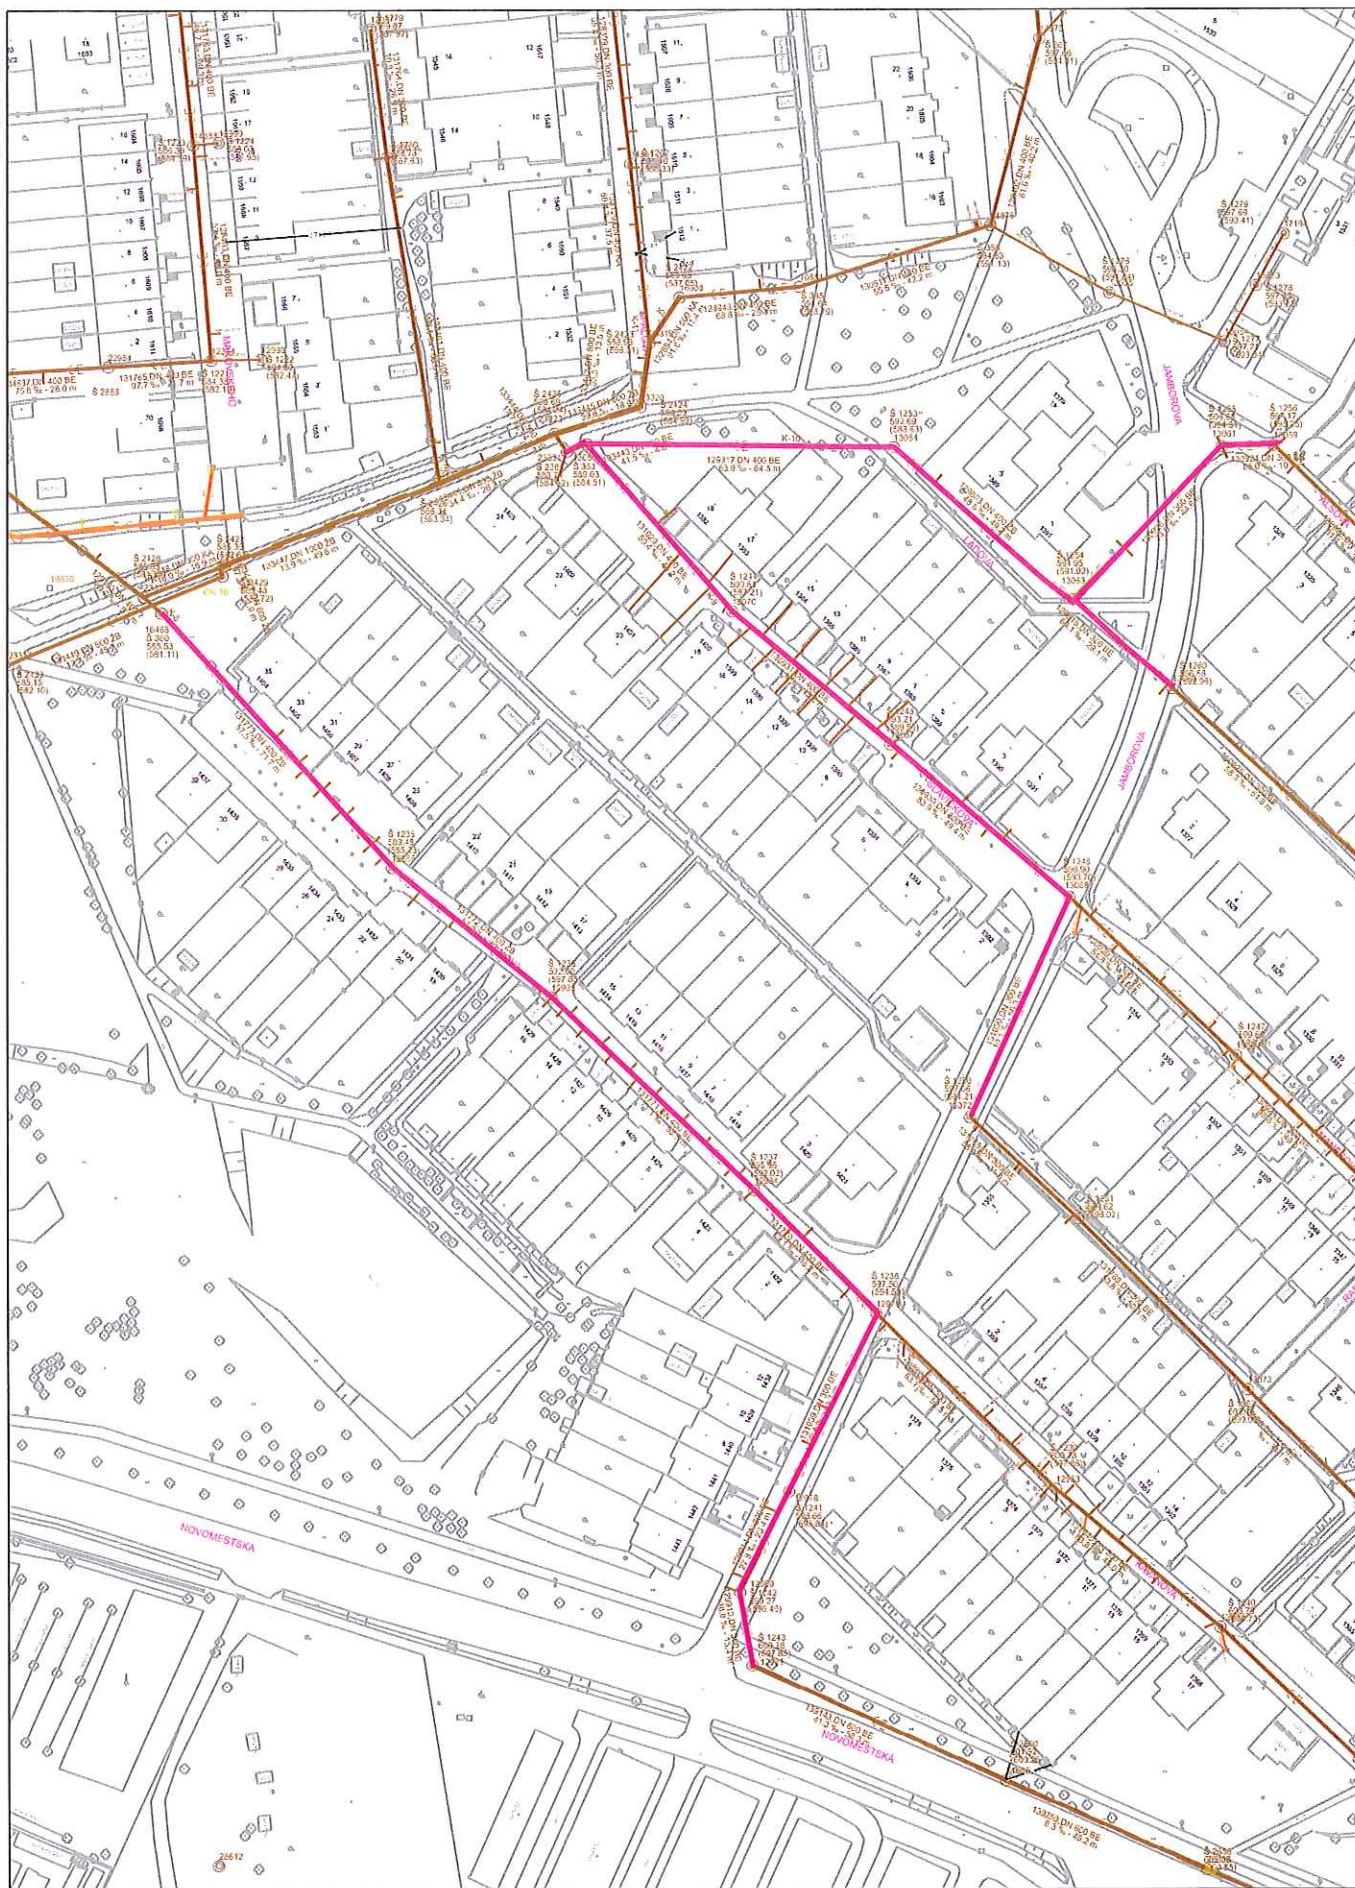

1 : 1 500

