

DODATEK Č. 1

ke Smlouvě o smlouvě budoucí o zřízení věcného břemene

uzavřený podle §§ 1785 - 1788 zákona č. 89/2012 Sb., občanský zákoník v platném znění

Město Žďár nad Sázavou

sídlo: Žižkova 227/1, 591 31 Žďár nad Sázavou

IČ: 00295841

DIČ: CZ00295841

Zastoupeno: Mgr. Zdeňkem Navrátilem, starostou města

(dále jen „Budoucí povinný“)

na straně jedné

a

Organizační kancelář, s.r.o.

se sídlem Žďár nad Sázavou, Strojírenská 14, PSČ 591 01

IČ 43378200

společnost je zapsána v obchodním rejstříku vedeném Krajským soudem v Brně, oddíl C, vložka 3848

zastoupená jednatelem společnosti ing. Josefem Niesnerem

(dále jen „Budoucí oprávněný“)

na straně druhé

(Budoucí povinný a Budoucí oprávněný rovněž jako „Smluvní strany“)

Shora uvedení účastníci uzavřeli dne 15.3.2017 Smlouvu o smlouvě budoucí o zřízení věcného břemene. Následně se uvedení účastníci dohodli na uzavření Dodatku č. 1, kterým se Článek I. - Úvodní ustanovení, bod 1 a 2 doplňuje následovně:

Článek I. - Úvodní ustanovení:

1. Budoucí oprávněný má zájem vybudovat dešťovou, splaškovou kanalizační přípojku, přípojku elektro a horkovodní přípojku v rámci novostavby správní budovy společnosti na pozemku p.č. 1968/2 a 1969/1 v k.ú. Město Žďár a obci Žďár nad Sázavou.
2. Budoucí povinný prohlašuje, že je výlučným vlastníkem pozemku p.č. 1969/2 a pozemku p.č. 1968/1, v katastrálním území Město Žďár, obec Žďár nad Sázavou, okres Žďár nad Sázavou (dále jen „Zatížená nemovitost“). Katastrální úřad pro Vysočinu, Katastrální pracoviště Žďár nad Sázavou eviduje Zatíženou nemovitost na LV č. 1 pro katastrální území Město Žďár.

V ostatních ustanoveních zůstává Smlouva o smlouvě budoucí o zřízení věcného břemene ze dne 15.3.2017 nezměněna.

Uzavření dodatku č. 1 bylo schváleno usnesením rady města č. 1023/2017/OP ze dne 10.4.2017.

Příloha č.1.: Situační snímek plánovaného umístění inženýrských sítí – nedílná součást smlouvy.


Ve Žďáře nad Sázavou dne 12.4.2017

Budoucí povinný:

Město Žďar nad Sázavou
Mgr. Zdeněk Navrátil, starosta města

Budoucí oprávněný:

Ing. Josef Niesner
jednatel společnosti

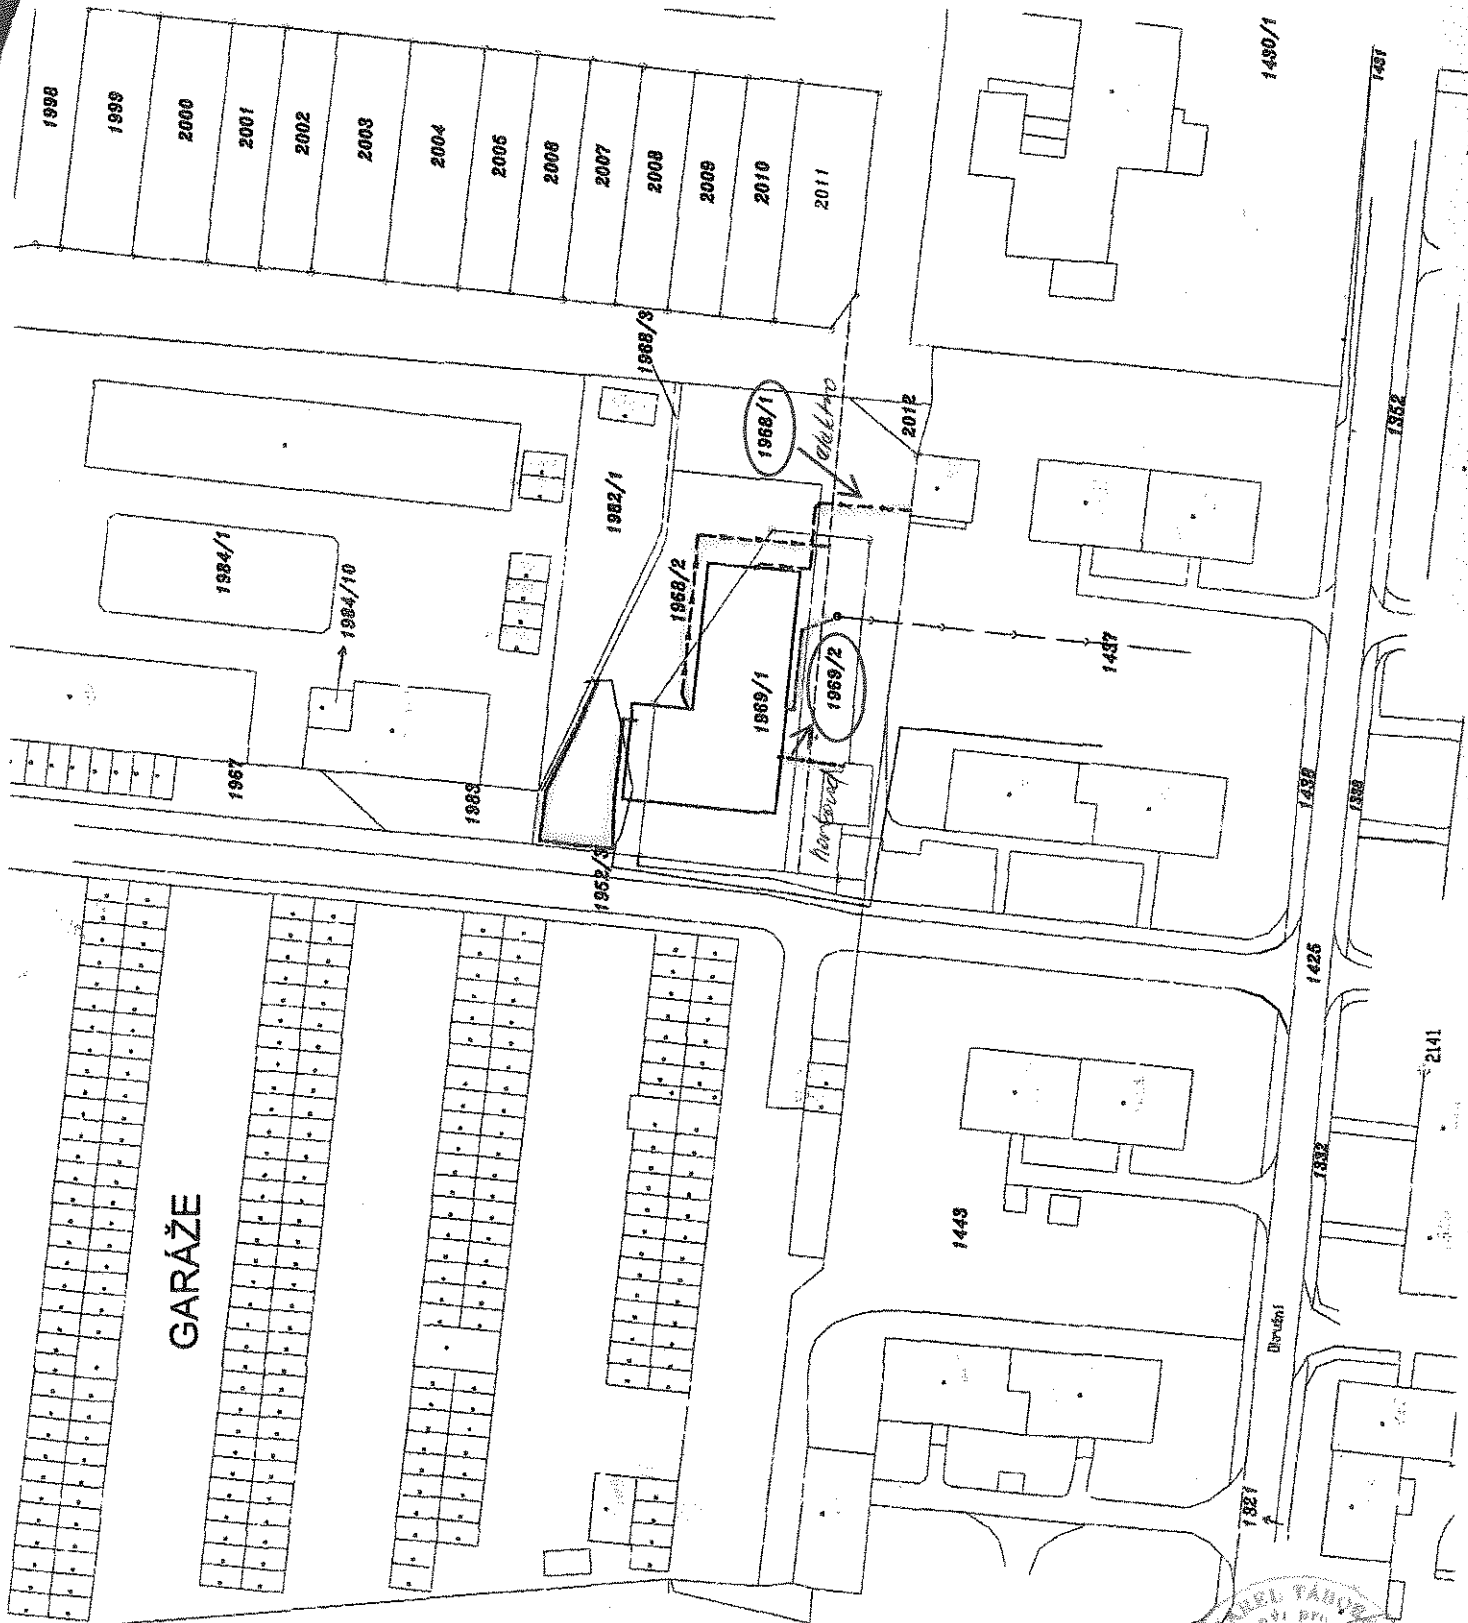

VED. PROJEKTU	PROJEKTANT	KRESLIL	Ing. Karel Táborský Projekt, činnost ve výstavbě Brněnská 34, Žďár n/S. IČO 46225749, DIČ CZ5505082726	
Ing. K. Táborský	Ing. K. Táborský		FORMÁT	2, A4
INVESTOR	ORGANIZAČNÍ KANCELÁŘ s.r.o., Strojnírenská 14, 59115 Žďár n/S. IČO 433 78 200		DATUM	1/2016
MÍSTO STAVBY	k.ú. Město Žďár, p. č. 1969, 1968/2		ČEL	PROJEKT STAVBY PRO STAVEBNÍ ŘÍZENÍ
SPRÁVNÍ OBJEKT FI ORGANIZAČNÍ KANCELÁŘ, s.r.o. k.ú. Město Žďár, p. č. 1968/2, 1969/1			MĚŘITKO	1:1000
ZÁKRES DO SNÍMKU KN			Č. ZAKÁZKY	32/2016
			Č. ARCHIVNÍ	
			ČÍSLO KOPIE	ČÍSLO VÝKRESU V/K1.1