



PŘÍLOHA č. 1 - SITUACNÍ PLÁNEK 1/1

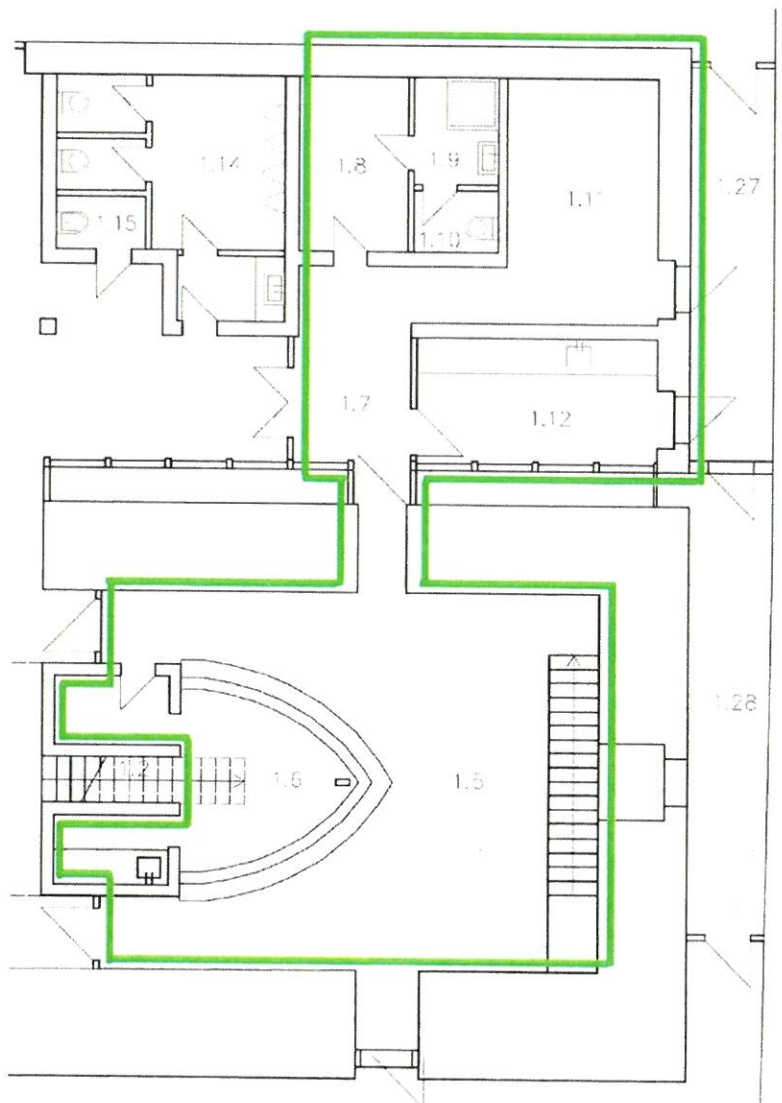

STARÉ PURKRABSTVÍ – PŘÍZEMÍ		
ozn.	místnost	plocha m ²
1.5	KAVÁRNA	42,00
1.6	BAR, ZÁZEMÍ	14,48
1.7	CHODBA	8,54
1.8	ŠATNA	5,70
1.9	SPRCHA	2,52
1.10	WC ZAMĚSTNANCI	1,60
1.11	SKLAD	12,97
1.12	PŘÍPRAVNA	9,53
CELKEM		97,34

PRÍLOHA č. 1 - SITUACIŇNÝ PLÁN EK STR. 2

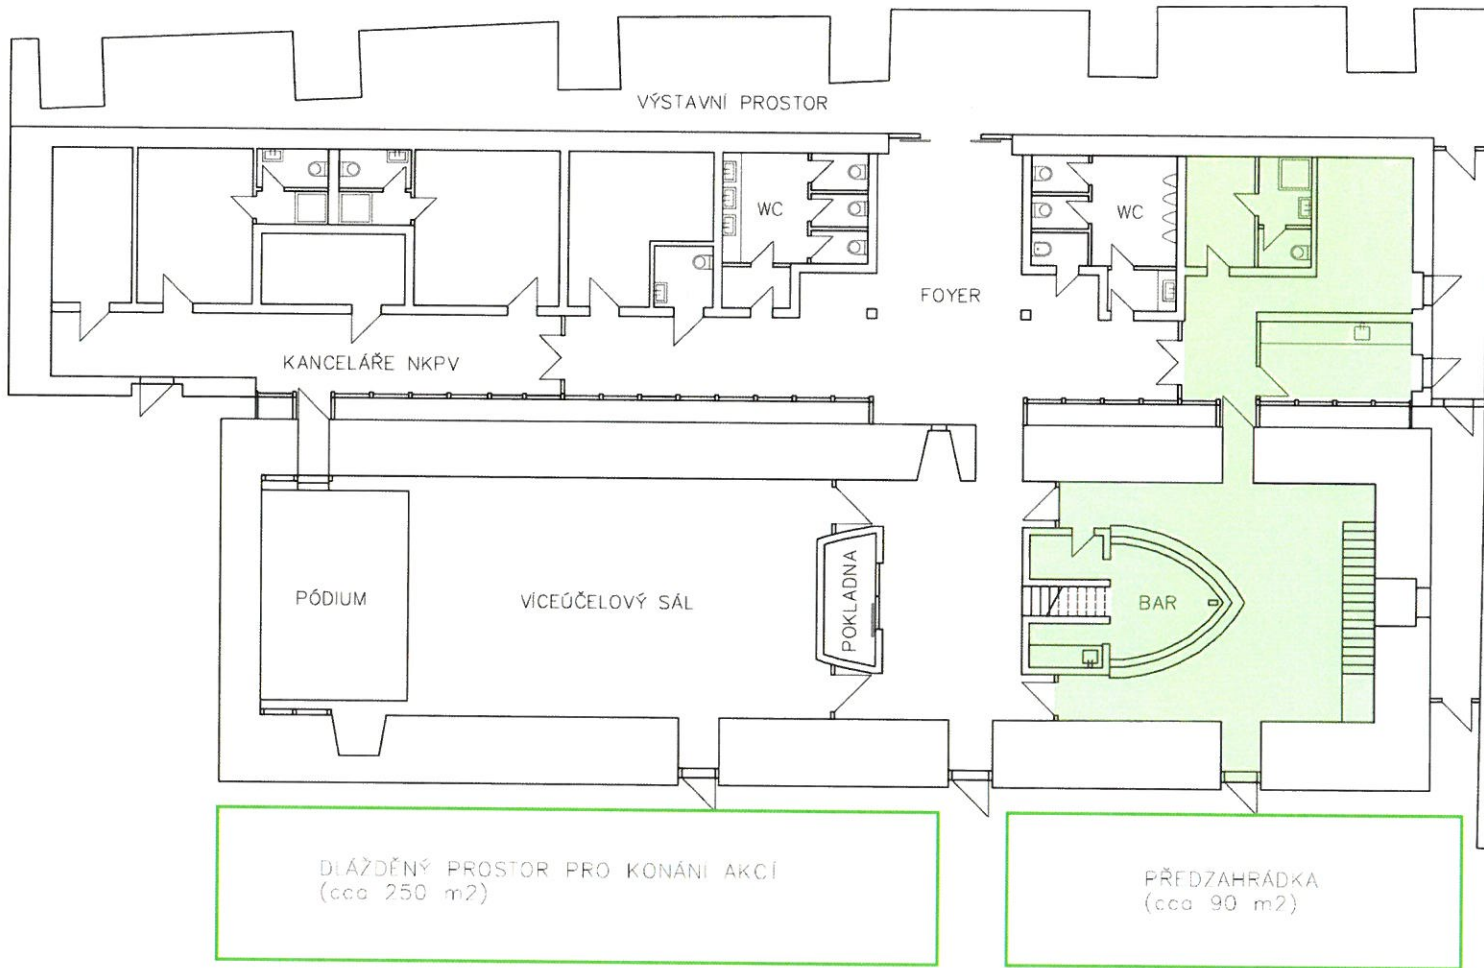