


SITUACE M 1:250

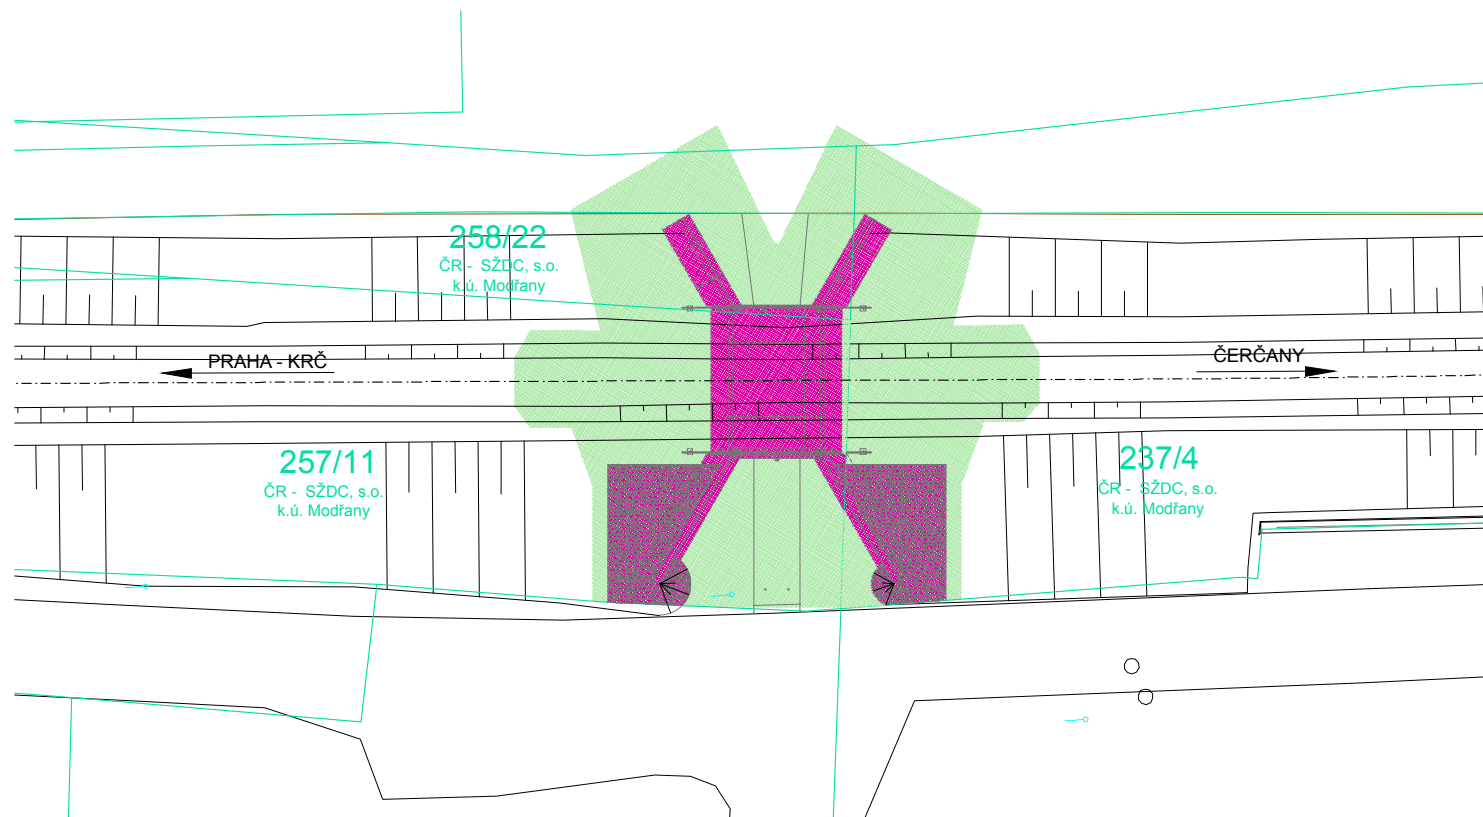

LEGENDA:

 ROZSAH TRVALÉHO ZÁBORU OD NOVÉHO PODCHODU