



VÝKAZ DOSAVADNÍHO A NOVÉHO STAVU ÚDAJŮ KATASTRU NEMOVITOSTÍ

Dosavadní stav				Nový stav												
Označení pozemku parc. číslem	Výměra parcely		Druh pozemku	Označení pozemku parc. číslem	Výměra parcely		Druh pozemku	Typ stavby	Způsob určení výměr	Porovnání se stavem evidence právních vztahů						
	ha	m ²	Způsob využití		ha	m ²	Způsob využití	Způsob využití		Způsob využití	Díl přechází z pozemku označeného v		Číslo listu vlastnictví	Výměra dílu		Označ. dílu
											katastru nemovitostí	Dřívější poz.evidenci		ha	m ²	
5846/11		36	ostat. pl. ostatní komunikace	5846/11	18	ostat. pl. ostatní komunikace			0							
				5846/14	18	ostat. pl. jiná plocha			0	5846/11		10001		18		
		36			36											


SEZNAM SOUŘADNIC (S-JTSK)

CB	Souřadnice pro zápis do KN				Souřadnice určené měřením		Poznámka
	Y	X	KK	Y	X		
4267-2319	751766.06	1058339.45	7			roh budovy	
4267-2355	751751.42	1058312.83	7			roh ohradní zdi	
4601-2377	751756.37	1058337.35	7			roh budovy	
4601-2399	751749.08	1058336.76	7			roh budovy	
6	751750.89	1058334.62	3			roh ohradní zdi	
15	751750.57	1058336.88	3			roh plotu	

GEOMETRICKÝ PLÁN pro rozdělení pozemku

Vyhotovitel: Alexandr Zvěrev - GART Hájecká 532 273 51 Unhošť	Geometrický plán ověřil úředně oprávněný zeměměřický inženýr:		Stejnopis ověřil úředně oprávněný zeměměřický inženýr:	
	Jméno, příjmení:	Ing. Alexandr Zvěrev	Jméno, příjmení:	Ing. Alexandr Zvěrev
	Číslo položky seznamu úředně oprávněných zeměměřických inženýrů:	38/1995	Číslo položky seznamu úředně oprávněných zeměměřických inženýrů:	38/1995
	Dne: 13.12.2021	Číslo: 71/2021	Dne: 17.12.2021	Číslo: 65/2021
Náležitosti a přesnosti odpovídá právním předpisům.		Tento stejnopis odpovídá geometrickému plánu v elektronické podobě uloženému v dokumentaci katastrálního úřadu.		
Katastrální úřad souhlasí s očíslováním parcel.		Ověření stejnopisu geometrického plánu v listinné podobě.		
Číslo plánu:	5489-100/2021			
Okres:	Praha - západ			
Obec:	Černošice			
Kat. území:	Černošice			
Mapový list:	BEROUN 0-9/12			
Dosavadním vlastníkem pozemků byla poskytnuta možnost seznámit se v terénu s průběhem navrhovaných nových hranic, které byly označeny předepsaným způsobem: plotem				

KÚ pro Středočeský kraj
 KP Praha-západ
 Michaela Hrbková
 PGP-3490/2021-210
 2021.12.17 07:21:38 CET

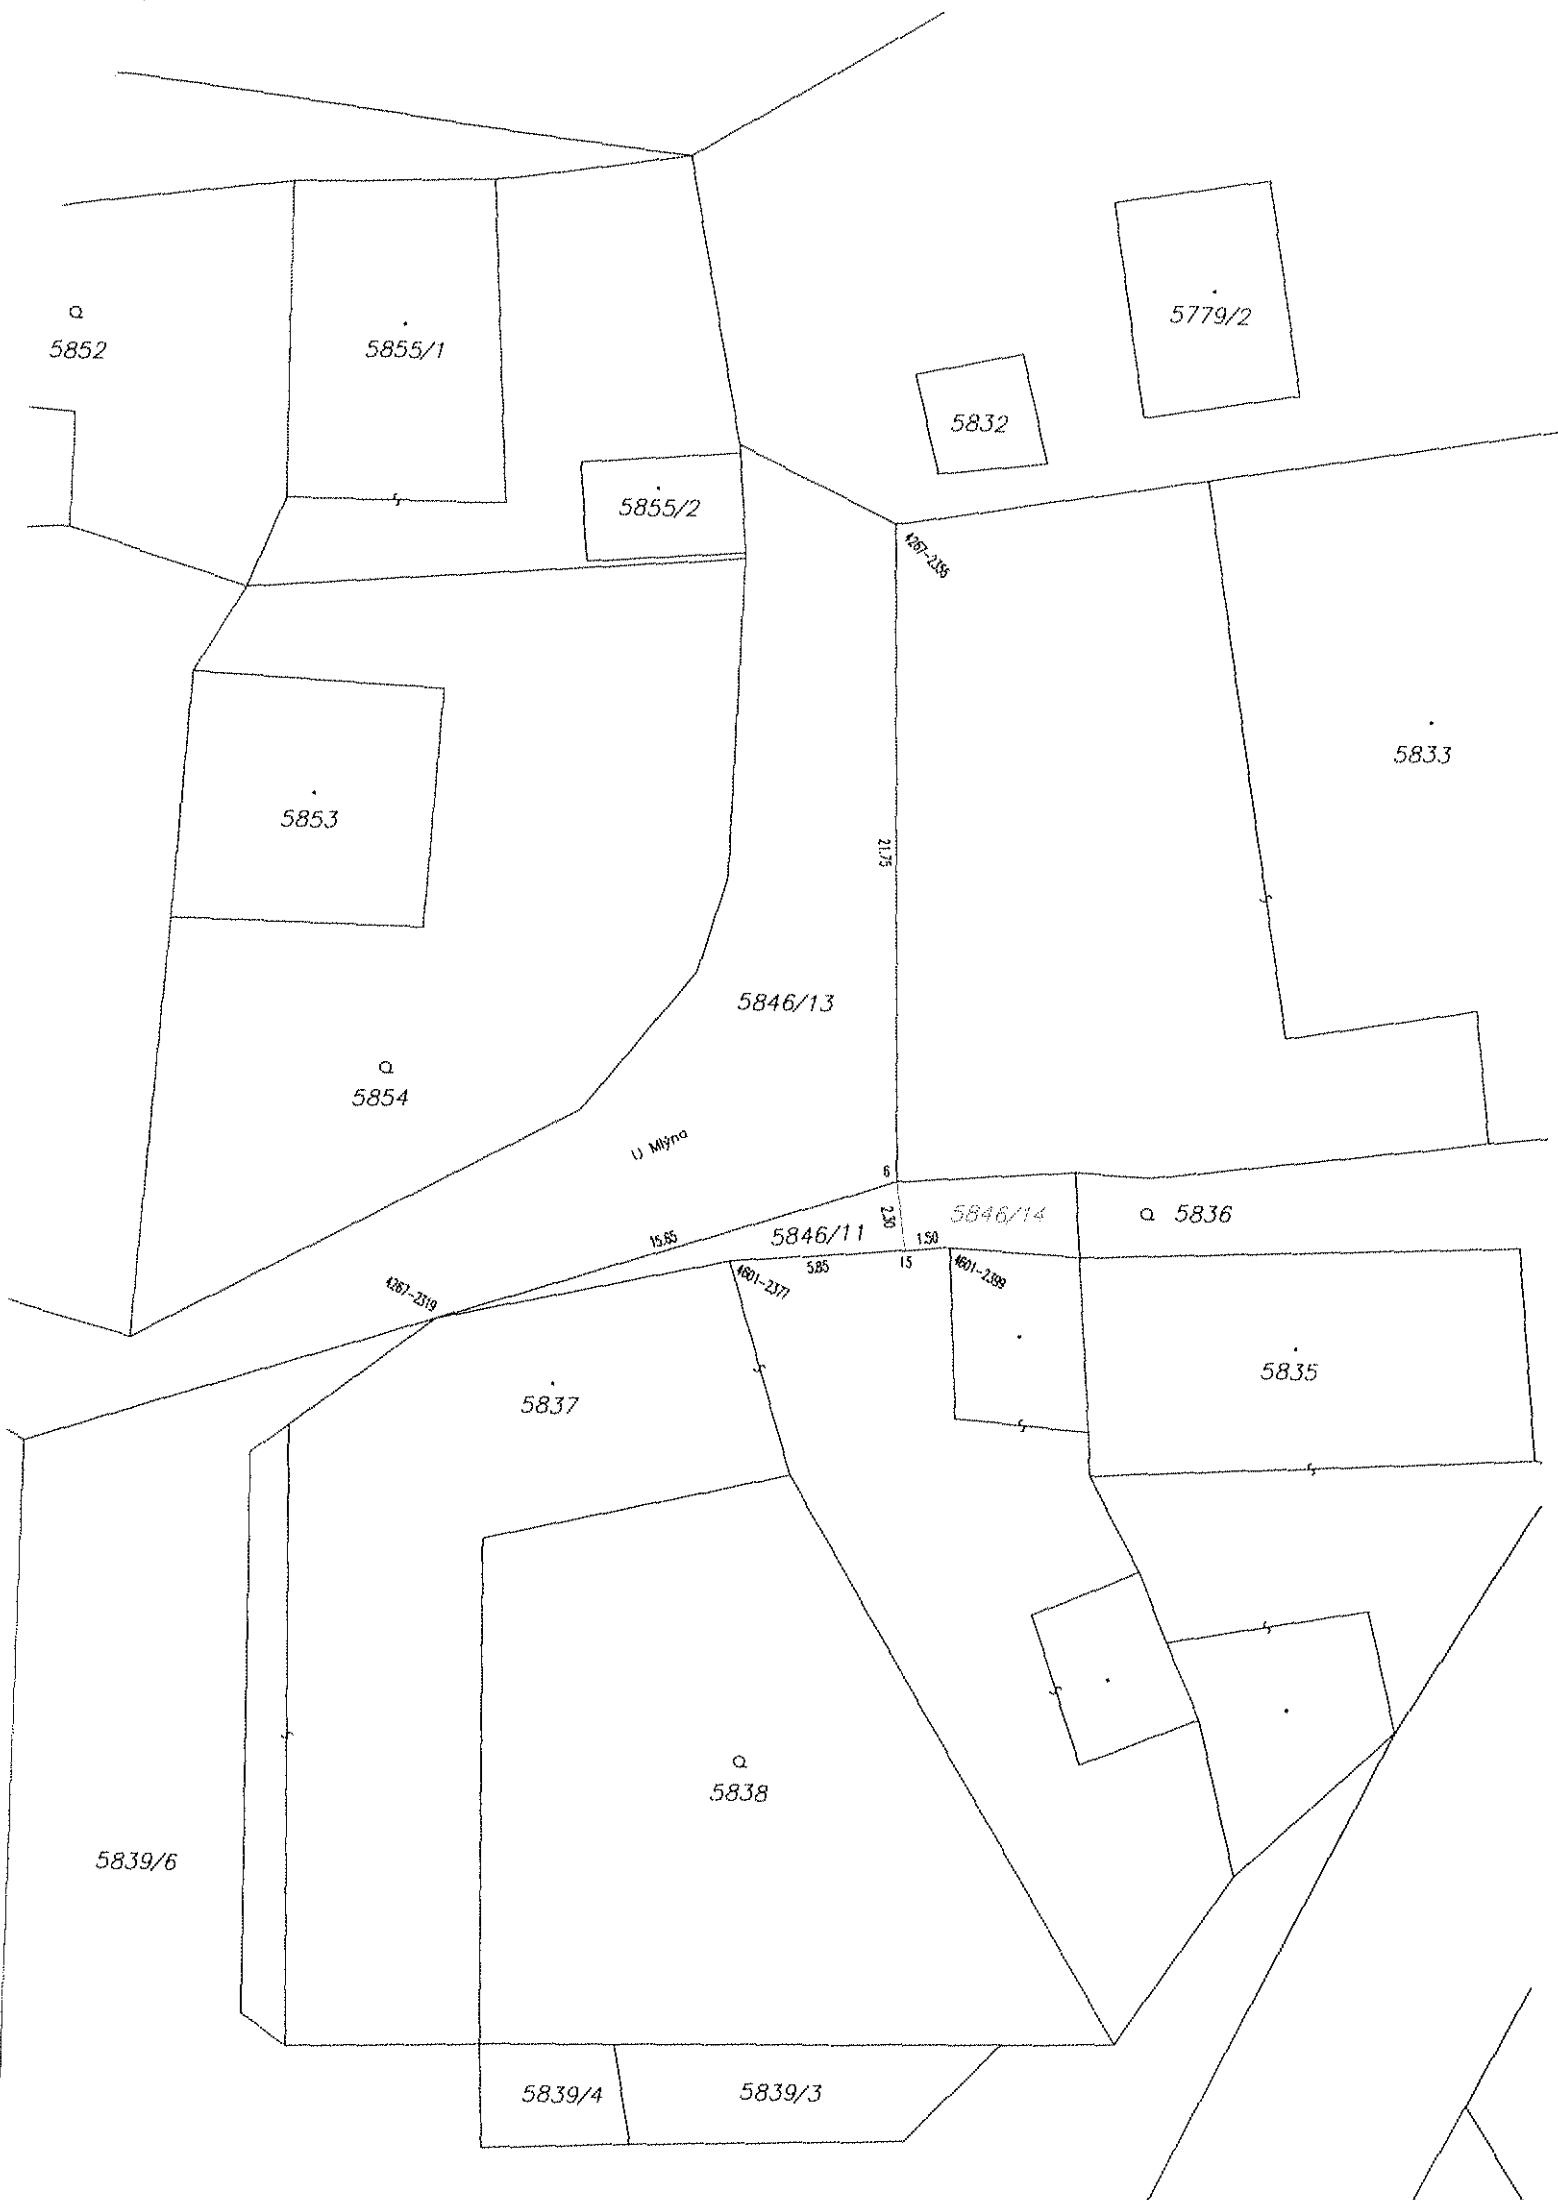

5852

5855/1

5855/2

5853

5854

5846/13

U Mlyna

5846/11

5846/14

5836

5837

5838

5839/6

5839/4

5839/3

5832

5779/2

5833

5835

167-235

167-239

167-237

167-238

2175

15.85

5.85

15

6

230

150