


PŘÍLOHA č. 1 ke smlouvě č. 01491-EH / 1110 / 0000 40 / 2002 / Hrb.

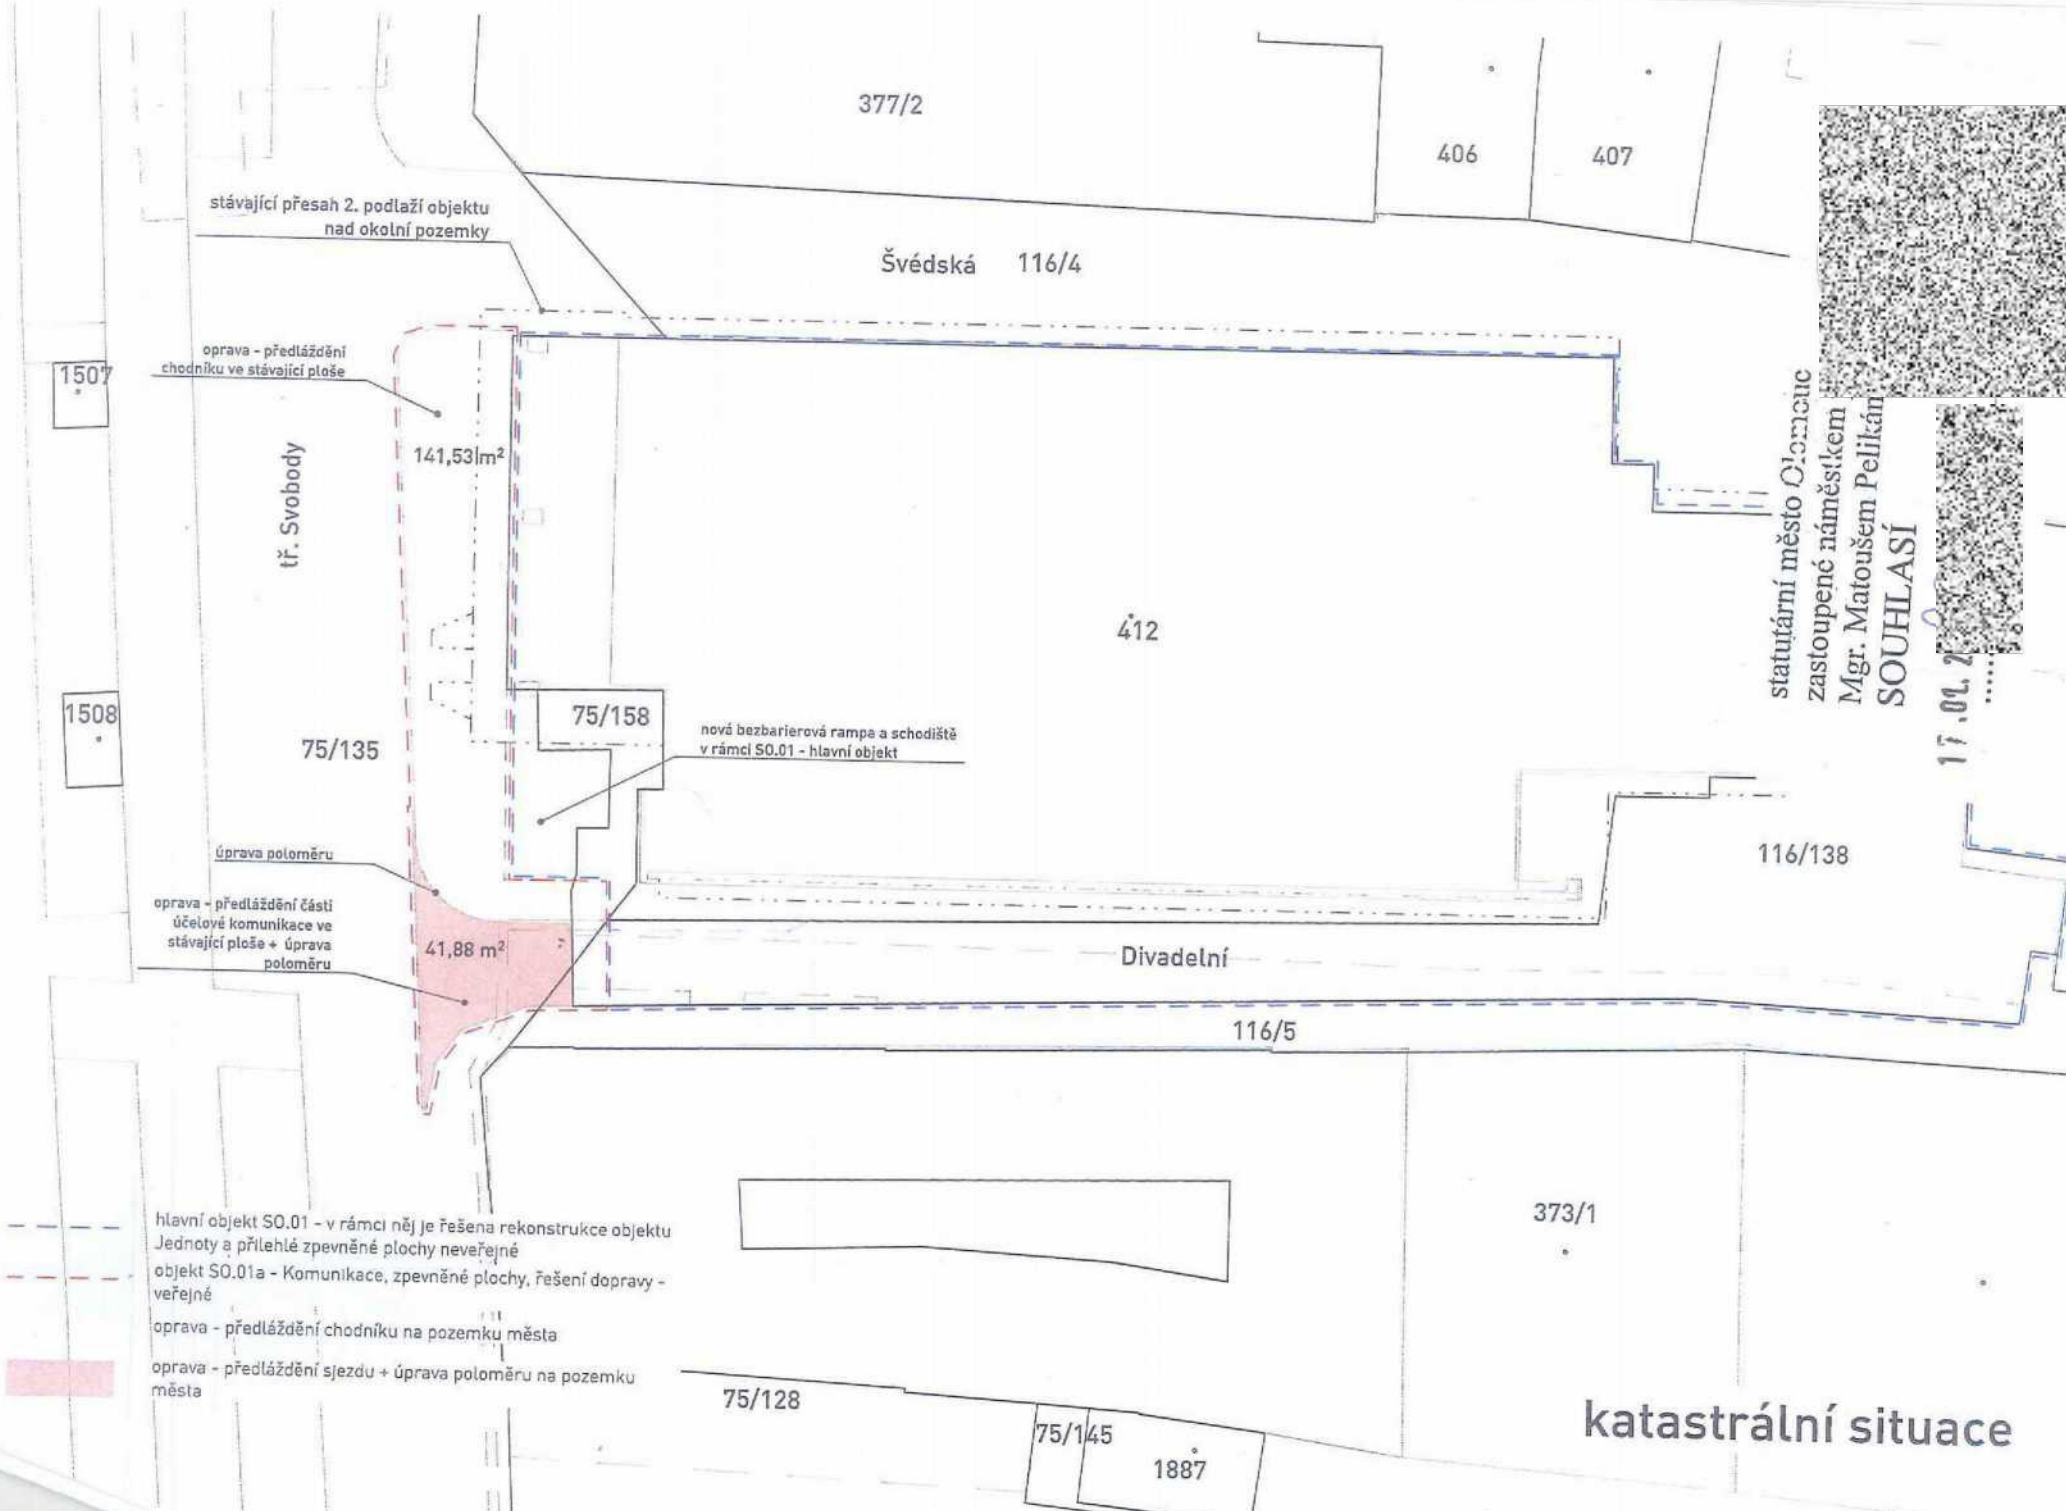

- hlavní objekt SO.01 - v rámci něj je řešena rekonstrukce objektu Jednoty a přilehlé zpevněné plochy neveřejné
- - - objekt SO.01a - Komunikace, zpevněné plochy, řešení dopravy - veřejné
- oprava - předláždění chodníku na pozemku města
- oprava - předláždění sjezdu + úprava poloměru na pozemku města

katastrální situace