


OPLODZENÍ PLOCHY PRO VOLNÉ POBÍHÁNÍ PSŮ

20/37

409/220

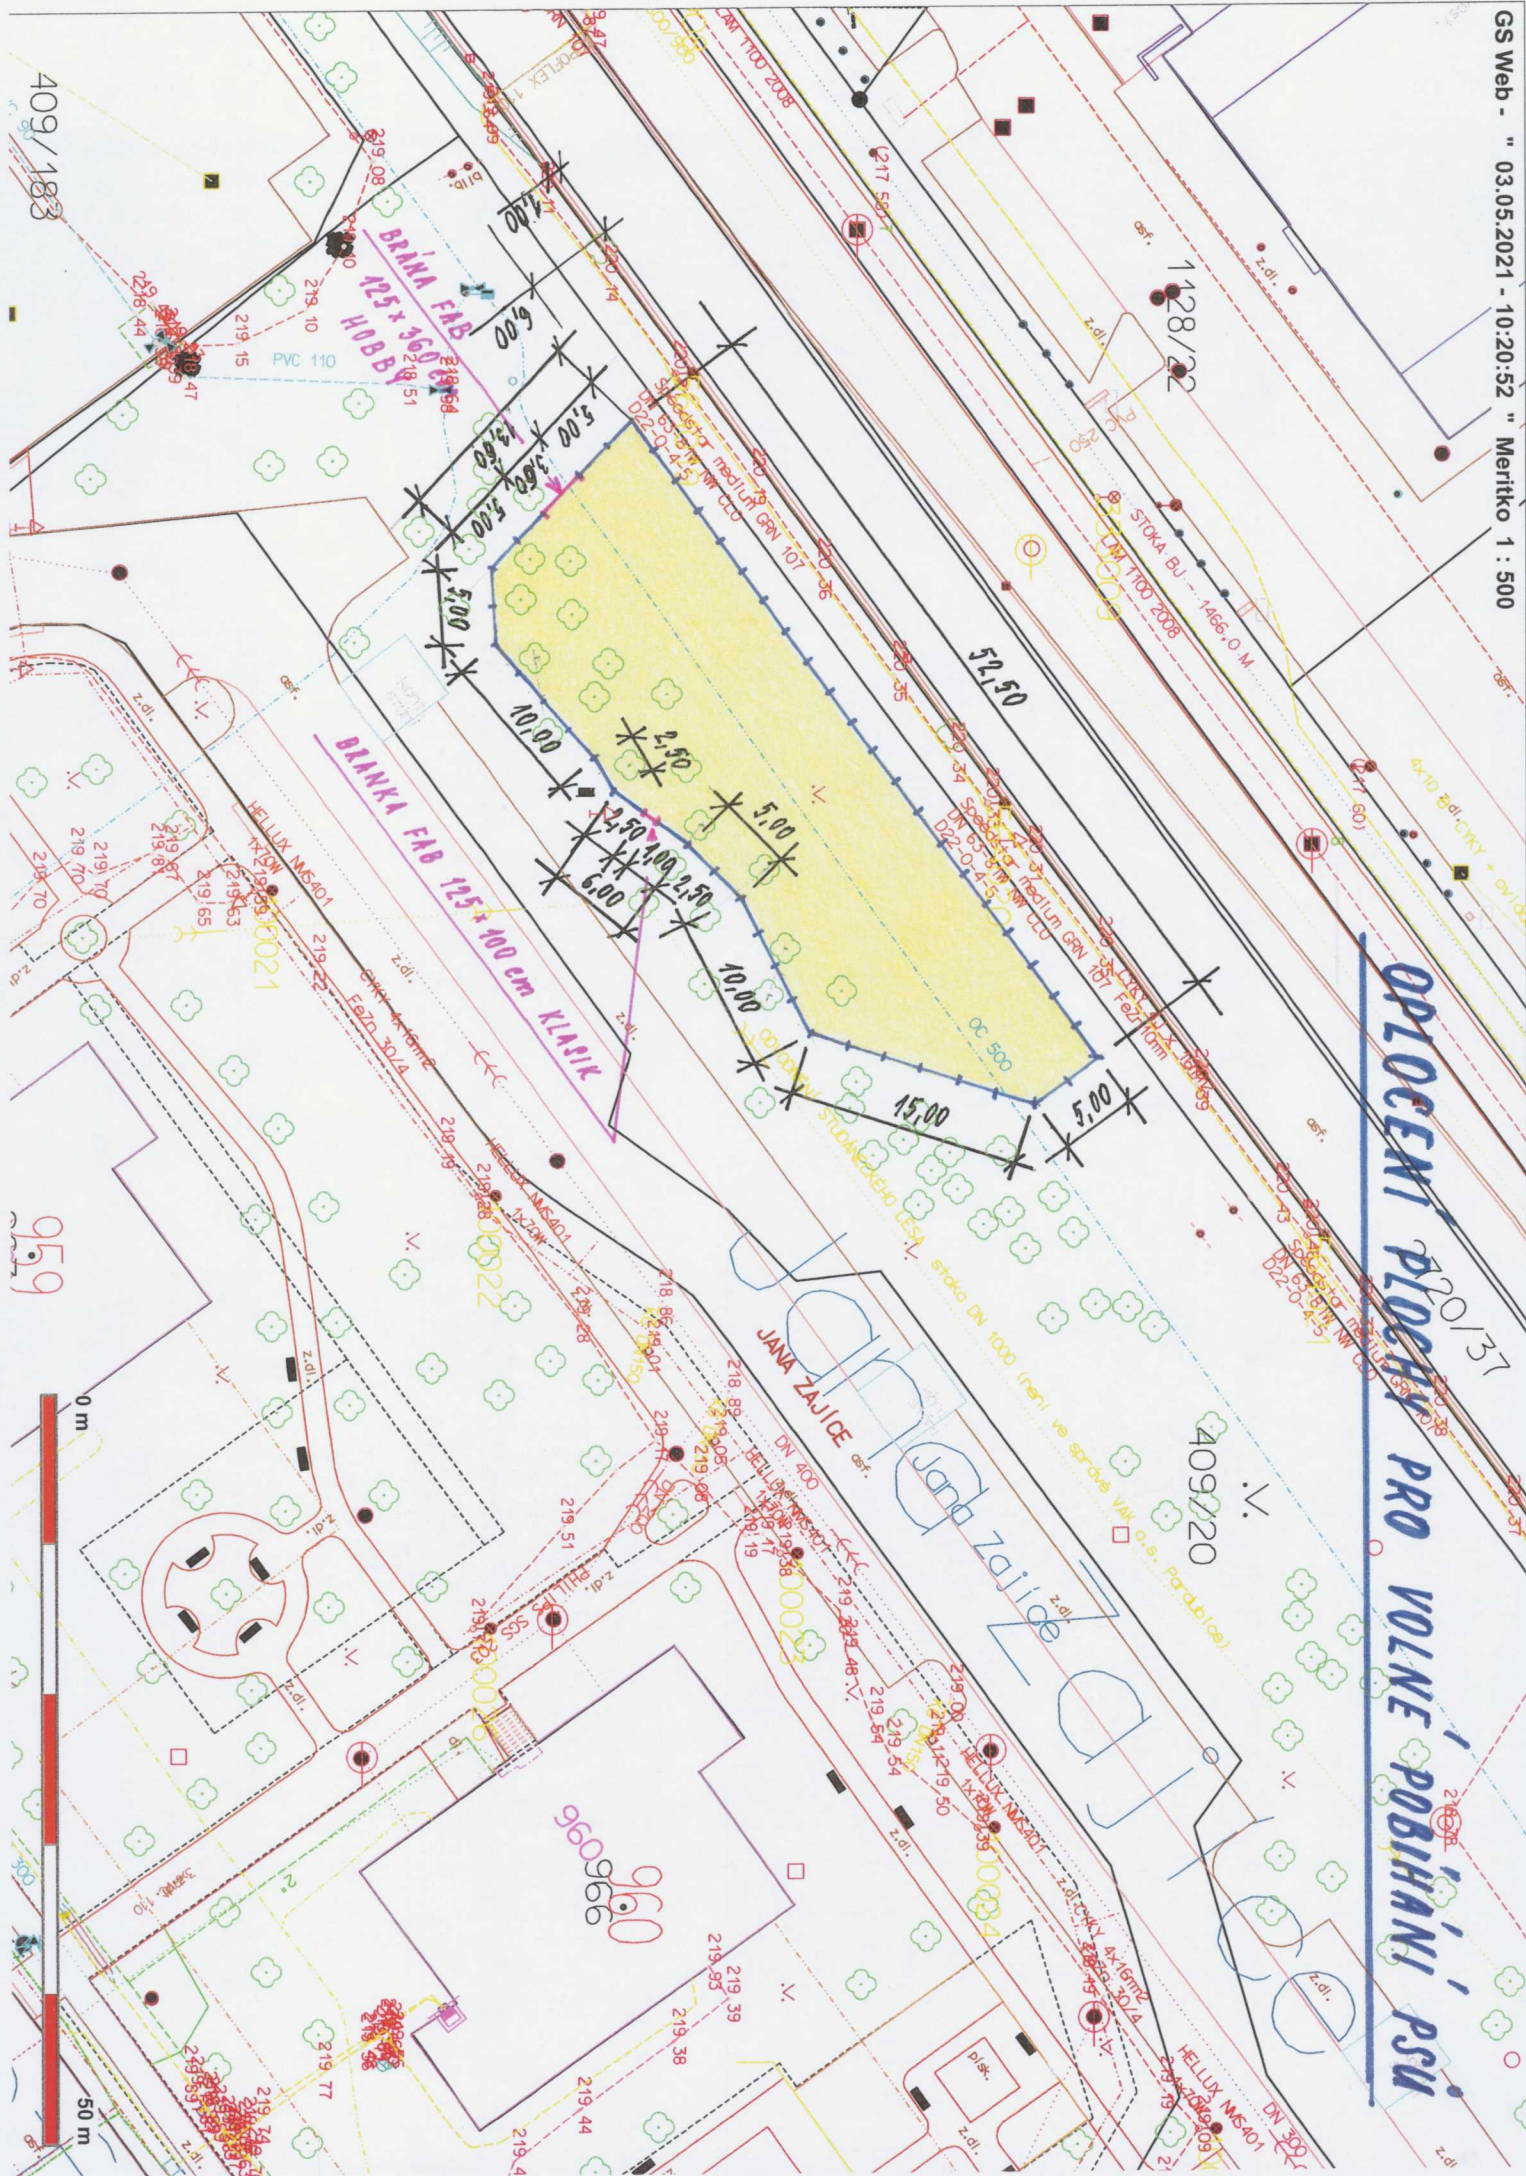

409/183

959

0 m

50 m