



4538/OPR/2006-OPRU, UZSVM/OPR/4331/2006-OPRU



**Česká republika – Úřad pro zastupování státu ve věcech majetkových**  
se sídlem Rašínovo nábřeží 42, 128 00 Praha 2  
za kterou jedná Ing. Miloslav Vaněk, generální ředitel  
IČ: 69797111  
(dále jen „převodce a oprávněný z věcného břemene“)

a

**Statutární město Přerov**

se sídlem Bratrská 34/ 709, 750 00 Přerov

IČ: 00301825

za které jedná I

, náměstkyně primátora města Přerova  
(dále jen „nabyvatel a povinný z věcného břemene“)

uzavírají podle § 22 zákona č. 219/2000 Sb., o majetku České republiky a jejím vystupování v právních vztazích, ve znění pozdějších předpisů (dále jen „zákon č. 219/2000 Sb.“) a § 51 a násl. zákona č. 40/1964 Sb., občanský zákoník, ve znění pozdějších předpisů (dále jen „občanský zákoník“) tuto

## SMLOUVU

O

## BEZÚPLATNÉM PŘEVODU NEMOVITOSTÍ

(dle usnesení vlády ze dne 17. 8. 2005 č. 1010 )

## A ZŘÍZENÍ PRÁVA VĚCNÉHO BŘEMENE

### Čl. I.

1. Česká republika je vlastníkem těchto nemovitostí:

#### Pozemky

- p.č. 1239 o výměře 1730 m<sup>2</sup> zastavěná plocha a nádvoří, účetní hodnota 15 639,60 Kč
- p.č. 1253/1 o výměře 373 m<sup>2</sup> ostatní plocha, manipulační plocha, účetní hodnota 3 730,00 Kč

- p.č. 1253/2 o výměře 645 m<sup>2</sup> zastavěná plocha a nádvoří, účetní hodnota 6 450,00 Kč
- p.č. 1253/3 o výměře 470 m<sup>2</sup> ostatní plocha, manipulační plocha, účetní hodnota 4 700,00 Kč
- p.č. 1240/1 o výměře 350 m<sup>2</sup> zastavěná plocha a nádvoří, účetní hodnota 3 164,00 Kč
- p.č. 1240/2 o výměře 381 m<sup>2</sup> ostatní plocha, manipulační plocha, účetní hodnota 3 444,40 Kč

## Budovy

- budova č.p. 2015, příslušná k části obce Přerov I – Město, na pozemku p.č. 1239, stavba pro administrativu, nemovitá kulturní památka, účetní hodnota 7 924 979,98 Kč (dále jen **budova Smetanova 7**)
- budova č.p. 3046, příslušná k části obce Přerov I – Město, na pozemku p.č. 1253/2, stavba pro administrativu, účetní hodnota 5 227 507,65 Kč (dále jen **budova Smetanova 7a**)
- budova č.p. 357, příslušná k části obce Přerov I – Město, na pozemku p.č. 1981/29, stavba pro administrativu, účetní hodnota 456 264 Kč (dále jen **budova Jasínková 17**)
- budova bez č.p./č.e na pozemku p.č. 1240/1, garáž, účetní hodnota 663 054 Kč (dále jen budova **garáží**)

zapsaných na listu vlastnictví č. 60000 pro kat. území Přerov obec Přerov v katastru nemovitostí vedeném Katastrálním úřadem pro Olomoucký kraj, Katastrálním pracovištěm Přerov.

Dále je Česká republika vlastníkem zabezpečovacího zařízení inv. číslo 711-1000853/00 v účetní hodnotě 347.729,22 Kč a počítačové sítě, inv. číslo 711-1001178/00 v účetní hodnotě 1.599.308,- Kč.

2. Úřad pro zastupování státu ve věcech majetkových je na základě bodu 14 části 117 článku CXVII zákona č. 320/2002 Sb., o změně a zrušení některých zákonů v souvislosti s ukončením činnosti okresních úřadů, ve znění pozdějších předpisů příslušný s uvedenými nemovitostmi a věcmi movitými hospodařit ve smyslu § 9 zákona č. 219/2000 Sb.

## Čl. II.

1. Převodce touto smlouvou bezúplatně převádí nemovitosti uvedené v článku I. této smlouvy se všemi součástmi a příslušenstvím, včetně zabezpečovacího zařízení inv. číslo 711-1000853/00 v účetní hodnotě 347.729,22 Kč a počítačové sítě, inv. číslo 711-1001178/00 v účetní hodnotě 1.599.308,- Kč (dále jen „věci“) a se všemi právy a povinnostmi s těmito věcmi spojenými do vlastnictví nabyvatele a ten je do svého vlastnictví přijímá, tak jak stojí a leží ve smyslu § 501 občanského zákoníku.

2. Nemovitosti uvedené v článku I. této smlouvy jsou převáděny bezúplatně v souladu s usnesením vlády ze dne 17. 8. 2005 č. 1010. Movitý majetek je převáděn z důvodu hospodárnějšího naložení s věcmi.
3. O nepotřebnosti majetku pro Úřad pro zastupování státu ve věcech majetkových bylo rozhodnuto dne 29.10.2004 č.j. 15727/04/7/A, č.j. 15727/04/8/A a č.j. 15727/04/9/A a dne 27.6.2006 č.j. 15727/04/8/B.

### Čl. III.

Bezúplatný převod věcí uvedených v článku II. této smlouvy a zřízení práva věcného břemene dle čl. VII. této smlouvy byly schváleny Zastupitelstvem města Přerova usnesením číslo 481/22/4 D-1 ze dne 31.8.2005 ve znění usnesení Zastupitelstva města Přerova č. 656/29/3/2006 D-1 ze dne 16.8.2006, usnesení Zastupitelstva města Přerova č. 693/30/3/2006 D-2 ze dne 10.10.2006 a usnesení Zastupitelstva města Přerova č. 51/4/4/2007 D-2 ze dne 5.2.2007 ve smyslu zákona č. 128/2000 Sb., o obcích (obecní zřízení), ve znění pozdějších předpisů, a to včetně podmínek sjednaných v čl. V. této smlouvy ve smyslu „Rámcových podmínek smlouvy o bezúplatném převodu vybraných nemovitostí po bývalých okresních úřadech z vlastnictví České republiky do vlastnictví obcí s rozšířenou působností“, obsažených v Příloze č. 2 k usnesení vlády č. 1235/2003. Zřízení práva věcného břemene dle čl. VII. této smlouvy bylo schváleno Radou města Přerova usnesením č. 2352/77/7/2006 ze dne 18.9.2006 pod bodem G-1. Usnesení Zastupitelstva města Přerova ze dne 5. 2. 2007 a Rady města Přerova ze dne 18. 9. 2006 tvoří nedílnou součást této smlouvy jako příloha č. 1.

### Čl. IV.

1. Převodce prohlašuje, že mu nejsou známa žádná omezení, závazky či právní vady, které by na převáděných věcech vázaly a na které by měl nabyvatele upozornit, kromě skutečnosti, že budova Smetanova 7 byla dne 19.10.1995 prohlášena Ministerstvem kultury České republiky kulturní památkou.
2. Smluvní strany se dohodly, že věci uvedené v článku II. této smlouvy se převádějí jak stojí a leží ve smyslu § 501 občanského zákoníku.
3. Nabyvatel prohlašuje, že je mu znám stav bezúplatně převáděných věcí a že je v tomto stavu přijímá.
4. Převodce se zavazuje předat a nabyvatel se zavazuje převzít bezúplatně převáděné věci, nejpozději do třiceti dnů ode dne, kdy převodce obdrží od příslušného katastrálního úřadu vyhotovení této smlouvy opatřené vkladovou doložkou. O faktickém předání a převzetí věcí bude sepsán protokol.

### Čl.V.

1. Nabyvatel se zavazuje, že převáděné nemovitosti bude využívat po dobu 20 let ode dne jejich nabytí pouze za účelem výkonu veřejné správy.
2. Nabyvatel se zavazuje, že po dobu uvedenou v odstavci 1. tohoto článku nezřídí k nemovitostem uvedeným v článku I. této smlouvy smlouvou zástavní právo ani je jinak nezatíží právem ve prospěch třetích osob.
3. Stanou-li se nemovitosti vymezené v čl. I. této smlouvy před uplynutím doby uvedené v odstavci 1. tohoto článku pro nabyvatele nepotřebnými k výkonu veřejné správy, zavazuje se nabyvatel učinit písemnou nabídku bezúplatného převodu těchto nemovitostí zpět do vlastnictví státu. Organizační složkou státu příslušnou k přijetí písemné nabídky za stát je převodce. Neakceptuje-li stát nabídku nabyvatele ve lhůtě 6

- měsíců ode dne jejího doručení převodci, je nabyvatel oprávněn naložit s dotčenými nemovitostmi podle vlastního uvážení.
4. V souladu s usnesením vlády ze dne 17. 8. 2005 č. 1010 se nabyvatel zavazuje provést na vlastní náklady v termínu do 31.12.2006 potřebné stavební úpravy budovy č.p. 831, příslušné k části obce Přerov I – Město, na pozemku p.č.4394/24, vše v k.ú. Přerov, v Přerově na ulici Bajákova č. 16 (dále jen budova Bajákova 16), včetně přípojek sítí jako podmínku přestěhování Odboru odloučené pracoviště Přerov Úřadu pro zastupování státu ve věcech majetkových do budovy Bajákova 16 a jako podmínku převodu nemovitostí dle této smlouvy. Úpravy v objektu budovy Bajákova 16 jsou specifikovány v projektu, který vypracoval autorizovaný technik pro pozemní stavby se sídlem v květnu 2005 pod číslem zakázky 014/2005-PS. Stavba provedená dle výše uvedeného projektu je stavebně ukončena a zkolaudována rozhodnutím Stavebního úřadu Městského úřadu Přerov č.j. 2006/144 ze dne 18.5.2006, které nabylo právní moci dne 7.6.2006, ve znění usnesení – opravy zřejmých nesprávností Stavebního úřadu Magistrátu města Přerova č.j. 2006/3219/SÚ/ML ze dne 27.7.2006.
  5. Dále se nabyvatel zavazuje bezúplatně převést do vlastnictví převodce budovu Bajákova 16, a to včetně pozemku p.č. 4394/24 a části pozemku p.č. 4394/59 označené dle geometrického plánu č. 3312-104/2004 ze dne 30.7.2004 jako p.č. 4394/59 ostatní plocha, o výměře 580 m<sup>2</sup> vše v k.ú. Přerov a to současně s nabytím budov Smetanova 7, Smetanova 7a, Jasínkova 17 a budovy garáží včetně pozemků dle č. I. odstavce 1. této smlouvy.
  6. Nabyvatel se zavazuje provést před podáním návrhu na vklad vlastnického práva ve prospěch nabyvatele dle této smlouvy technické oddělení – fyzické oddělení dodávek tepla - budovy Smetanova 7 a budovy Smetanova 7a od budovy č.p. 2017, příslušné k části obce Přerov I – Město, na pozemku p.č. 1229, vše v k.ú. Přerov (dále jen budova Smetanova 4) na vlastní náklady, a to v souladu s podmínkami uvedenými v příloze č. 2 a 3 k usnesení vlády ze dne 10.12.2003 č. 1235, o bezúplatném převodu vybraných nemovitostí po bývalých okresních úřadech z vlastnictví České republiky do vlastnictví obcí s rozšířenou působností. Smluvní strany se dohodly, že technické oddělení dle tohoto odstavce bude provedeno před převodem budov Smetanova 7, Smetanova 7a, budovy garáží a budovy Jasínkova 17 včetně pozemků dle č. I. odstavce 1. této smlouvy do vlastnictví Statutárního města Přerova. Dne 16.10.2006 vydal Stavební úřad Magistrátu města Přerova potvrzení, že stavba – fyzické oddělení dodávek tepla dle tohoto odstavce smlouvy – povolená stavebním povolením citovaného stavebního úřadu č. 570/2005 ze dne 24.11.2005, je stavebně dokončena, v současnosti probíhá zkušební provoz.
  7. Nabyvatel se zavazuje v případě přenosu dalších agend, které jsou v současné době nabyvatelem vykonávány v přenesené působnosti ve výše uvedených bezúplatně převáděných objektech, z nabyvatele na stát, k umístění v této souvislosti delimitovaných zaměstnanců v nemovitostech, které jsou předmětem převodu, a to formou bezúplatného užívání do doby jejich přemístění do prostor ve vlastnictví státu.
  8. Pro případ, že by nabyvatel porušil závazky uvedené v odstavcích 1., 2., 3., 4, 5., a 6. tohoto článku této smlouvy, zavazuje se nabyvatel za každé takové porušení odvést do státního rozpočtu prostřednictvím převodce částku rovnající se ceně nemovitosti, u níž došlo k porušení závazku stanovené znaleckým posudkem ke dni bezúplatného převodu.

## Čl. VI

Nabyvatel prohlašuje, že neobdržel od státu finanční příspěvek na úhradu nákladů spojených se zabezpečením přípravy pro výkon státní správy podle zákona č. 314/2002 Sb., který by se vztahoval k funkčním místům spojeným s předmětem převodu. Nabyvatel získá realizací bezúplatných převodů dle této smlouvy celkem 64 kancelářských míst pro výkon státní správy. Po realizaci převodu dle této smlouvy zůstane nabyvateli nepokryto 26

straně jedné a vlastníkem nemovitosti citované v odst. 1. tohoto článku smlouvy na straně druhé samostatnými smlouvami.

#### Čl.VIII

1. Podle § 21 odst. 2 zákona č. 219/2000 Sb. povolila vláda výjimku z § 21 odst. 1 zák. č. 219/2000 Sb. Z toho důvodu nabývá smlouva platnosti i účinnosti dnem jejího uzavření.
  2. Vlastnické právo k nemovitostem dle této smlouvy přechází dnem právních účinků vkladu práva do katastru nemovitostí. Tímto dnem na nabyvatele přecházejí veškerá práva a povinnosti spojená s vlastnictvím a užíváním nemovitostí.
  3. Smluvní strany se dohodly, že návrh na vklad vlastnického práva a práv z věcných břemen do katastru nemovitostí podá převodce.
  4. Tato smlouva je sepsána v osmi stejnopisech.
  5. Ředitel Územního pracoviště Ostrava prohlašuje, že tato smlouva odpovídá platnému právnímu řádu a obsahuje jen údaje, které jsou správné a prověřené, a dále že tato smlouva je uzavírána jen na základě dokladů, které byly shledány jako úplné a hodnověrné a odůvodňují uzavření této smlouvy, jako nejvhodnějšího naložení s majetkem státu.
- Ing. Karol Siwek  
ředitel Územního pracoviště Ostrava
6. Doložky dle § 41 zákona č. 128/2000 Sb. jsou nedílnou součástí smlouvy jako příloha č. 3 a 4.

V Praze dne 21-03-2007

V Přerově dne 22-03-2007

ÚŘAD PRO ZASTUPOVÁNÍ STÁTU  
VE VĚCÍCH MAJETKOVÝCH  
Územní pracoviště Ostrava  
odbor Odloučené pracoviště Přerov  
- 10 -



Ing. Miloš Vaněk  
Generální ředitel

Náměstkyně primátora města Přerova

funkčních míst, na které nabyvatel získal účelovou neinvestiční dotaci ve výši 4.681.000,- Kč.

## **Čl. VII.**

### **Věcné břemeno**

1. Nabyvatel zřizuje ve prospěch České republiky formou věcného břemene právo

- **užívat v rozsahu přílohy č. 2 této smlouvy budovu č.p. 2015, část obce Přerov I – Město, na pozemku p.č.1239 vše v k.ú. Přerov (budova Smetanova 7) k umístování organizačních složek státu a státních příspěvkových organizací v uvedené nemovitosti**
- **užívat v rozsahu přílohy č. 2 této smlouvy budovu bez č.p./č.e. na pozemku p.č. 1240/1, garáž, vše v k.ú. Přerov (budova garáží)**
- **užívat celý pozemek p.č. 1240/2, zastavěná plocha a nádvoří, v k.ú. Přerov a průjezd přes budovu Smetanova 7 do dvorního traktu budovy Smetanova 7 v rozsahu přílohy č. 2 této smlouvy za účelem přístupu a příjezdu k budově garáží**

a převodce toto právo pro Českou republiku přijímá.

2. Věcné břemeno se sjednává bezúplatně na dobu neurčitou.

3. Účastníci této smlouvy berou na vědomí, že oprávnění umístit v budově Smetanova 7 organizační složky a státní příspěvkové organizace a užívat budovu garáží, pozemek p.č. 1240/2 v k.ú. Přerov a průjezd přes budovu Smetanova 7 do dvorního traktu budovy Smetanova 7 za účelem přístupu a příjezdu k budově garáží a tomu odpovídající povinnost toto oprávnění strpět vznikne vkladem do katastru nemovitostí.

4. Nabyvatel a povinný z věcného břemene bere na vědomí, že prvními umístěnými organizačními složkami státu a příspěvkovou organizací jsou:

- Katastrální úřad pro Olomoucký kraj, IČ 71185186, se sídlem Vejvodského 1148/2a, Olomouc- Hodolany, PSČ 772 11 (budova Smetanova 7)
- Generální ředitelství cel, IČ: 71214011, se sídlem Budějovická 7, PSČ 140 96 Praha 4 (budova Smetanova 7 a budova garáží)
- Národní památkový ústav – územní odborné pracoviště v Olomouci, IČ: 75 03 23 33, se sídlem Horní náměstí 25, PSČ 771 11, Olomouc (budova Smetanova 7)
- Ministerstvo vnitra, IČ: 00 007 064, se sídlem Nad Štolou 936/3, PSČ 170 34, Praha 7 (budova Smetanova 7)
- Okresní soud v Přerově, IČ 00 02 52 75, se sídlem Smetanova ulice 2, 751 52 Přerov (budova garáží)
- Český statistický úřad, Krajská správa Olomouc, IČ 00025593, se sídlem Wellnerova 5, 779 11 Olomouc (budova garáží)
- Finanční ředitelství v Ostravě, IČ 00006939, se sídlem Ostrava 1, Na Jízdárně 3, 709 00 Moravská Ostrava a Přívoz (budova garáží).

5. Bližší specifikace prostor, v nichž budou organizační složky a státní příspěvkové organizace umístěny, včetně garáží a průjezdu v budově Smetanova 7, je obsažena v příloze č. 2, která tvoří nedílnou součást této smlouvy.

6. Dodávka energií, úklid, telekomunikační služby, ostraha nemovitosti, popř. jiné služby spojené s užíváním předmětu věcného břemene budou řešeny mezi jednotlivými umístěnými organizačními složkami státu a státními příspěvkovými organizacemi na



## **Příloha č. 1 - usnesení orgánů obce**



Statutární město Přerov  
Magistrát města Přerova  
Kancelář primátora  
Oddělení Rady a Zastupitelstva  
Bratrská 34  
750 11 Přerov 2

pracoviště: nám. T. G. Masaryka 2  
tel.: +420 581 268 111 – ústředna  
fax: +420 581 738 613  
www.mu-prerov.cz

Vyřizuje:

Datum: 6.2.2007

## Výpis Usnesení 4. zasedání Zastupitelstva města Přerova konaného dne 5. února 2007

51/4/4/2007      Majetkoprávní záležitosti

### **D - 2      Převod nemovitých věcí z a do vlastnictví statutárního města Přerova a ČR – Úřadu pro zastupování státu ve věcech majetkových**

Zastupitelstvo města Přerova po projednání **s c h v a l u j e** změnu usnesení č. 481/22/4 D – 1 bod B z 22. zasedání Zastupitelstva města Přerova konaného dne 31.8.2005 ve znění usnesení č. 656/29/3/2006 D – 1 z 29. zasedání Zastupitelstva města Přerova konaného dne 16.8.2006 a usnesení č. 693/30/3/2006 D-2 z 30. zasedání Zastupitelstva města Přerova konaného dne 10.10.2006 tak, že se původní text

#### **„B. schvaluje**

1. **bezúplatné nabytí nemovitostí do vlastnictví statutárního města Přerova z vlastnictví České republiky – Úřadu pro zastupování státu ve věcech majetkových, IČ 69797111, se sídlem Praha 2, Rašínovo nábřeží 42, a to:**
  - budovy č.p. 2015, příslušné k části obce Přerov I - Město, na pozemku p.č. 1239, Smetanova 7 a pozemku p.č. 1239 zast. pl. o výměře 1.730 m<sup>2</sup>,
  - budovy č.p. 3046, příslušné k části obce Přerov I – Město, na pozemku p.č. 1253/2, Smetanova 7a a pozemku p.č. 1253/2 zast. pl. o výměře 645 m<sup>2</sup>,
  - budovy bez č.p./č.e. s osmi garážemi na pozemku p.č. 1240/1, příslušné k části obce Přerov I - Město, a to se všemi součástmi a příslušenstvím, a pozemků p.č. 1240/1 zast. pl. o výměře 350 m<sup>2</sup> a p.č. 1240/2 ostatní plocha o výměře 381 m<sup>2</sup>,
  - pozemků p.č. 1253/1 ostatní plocha o výměře 373 m<sup>2</sup> a p.č. 1253/3 ostatní plocha o výměře 470 m<sup>2</sup>,
  - budovy č.p. 357, příslušné k části obce Přerov I – Město, na pozemku p.č. 1981/29 zast. pl., Jasínkova 17,vše v k.ú. Přerov
2. **bezúplatný převod nemovitostí – budovy č.p. 831, příslušné k části obce Přerov I - Město na pozemku p.č. 4394/24, Bajákova 16, a to se všemi součástmi a příslušenstvím, pozemku p.č. 4394/24 zast. pl. o výměře 445 m<sup>2</sup> a části pozemku p.č. 4394/59 ostatní plocha o výměře 580 m<sup>2</sup>, vše v k.ú. Přerov, z vlastnictví statutárního města Přerova do vlastnictví České republiky - Úřadu pro zastupování státu ve věcech majetkových, IČ 69797111, se sídlem Praha 2, Rašínovo nábřeží 42,**

*Bezúplatné převody uvedené v bodu B / 1. a 2. tohoto usnesení se uskuteční za následujících podmínek:*

- *statutární město Přerov provede a uhradí rekonstrukci budovy č.p. 831 na pozemku p.č. 4394/24, zast. pl., v k.ú. Přerov (Bajákova 16) ve výši podle nabídky vítězného uchazeče zadávacího řízení konaného podle zákona č. 40/2004 Sb., o veřejných zakázkách, ve znění pozdějších předpisů, v plném rozsahu dle schváleného projektu stavby „Stavební úpravy objektu Bajákova 16, Přerov“, zpracovaného p. Tomášem Samohýlem, zák.č. 014/2005 - PS. Bezúplatné převody nemovitostí budou realizovány až po ukončení rekonstrukce budovy;*
- *statutární město Přerov zřídí v budově č.p. 2015, příslušné k části obce Přerov I - Město, na pozemku p.č. 1239, zast. pl., v k.ú. Přerov (Smetanova 7), bezúplatné užívání ve prospěch České republiky - Generálního ředitelství cel, Národního památkového ústavu, Ministerstva vnitra a Katastrálního úřadu pro Olomoucký kraj, a to formou věcného břemene v rozsahu prostor, které budou dotčenými složkami státu užívány ke dni převodu;*
- *statutární město Přerov zřídí bezúplatné užívání garáží v budově bez č.p./č.e. na pozemku p.č. 1240/1, příslušné k části obce Přerov I - Město, v k.ú. Přerov (garáže), a průjezd přes budovu č.p. 2015, příslušnou k části obce Přerov I - Město, na pozemku p.č. 1239, v k.ú. Přerov (Smetanova 7) do dvorního traktu budovy Smetanova 7 a bezúplatné užívání celého pozemku p.č. 1240/2, ost. pl., v k.ú. Přerov ve prospěch České republiky - Generálního ředitelství cel, Okresního soudu v Přerově, Českého statistického úřadu a Finančního ředitelství v Ostravě, a to formou věcného břemene;*
- *statutární město Přerov před převodem budov Smetanova 7, 7a a Jasínkova 17 na vlastní náklady provede technické oddělení budovy č.p. 2015, příslušné k části obce Přerov I - Město, na pozemku p.č. 1239, zast. pl., v k.ú. Přerov (Smetanova 7) a budovy č.p. 3046 příslušné k části obce Přerov I - Město, na pozemcích p.č. 1253/1, p.č. 1253/2 a p.č. 1253/3 vše v k.ú. Přerov (Smetanova 7a) od budovy č.p. 2017, příslušné k části obce Přerov I - Město, na pozemku p.č. 1229, vše v k.ú. Přerov (Smetanova 4), a to v souladu s podmínkami stanovenými v příloze č. 2 a 3 k usnesení vlády ze dne 10. prosince 2003 č. 1235, o bezúplatném převodu vybraných nemovitostí po bývalých okresních úřadech z vlastnictví České republiky do vlastnictví obcí s rozšířenou působností. Příloha č. 2 a 3 k usnesení vlády č. 1235 ze dne 10. prosince 2003 tvoří přílohu důvodové zprávy;*
- *statutární město Přerov uzavře smlouvu dle bodu B / 1. včetně rámcových podmínek smlouvy o bezúplatném převodu vybraných nemovitostí po bývalých okresních úřadech z vlastnictví České republiky do vlastnictví obcí s rozšířenou působností uvedených v příloze č. 2 k usnesení vlády ze dne 10. prosince 2003 č. 1235, o bezúplatném převodu vybraných nemovitostí po bývalých okresních úřadech z vlastnictví České republiky do vlastnictví obcí s rozšířenou působností;*
- *současně s převodem vlastnictví k nemovitostem dle bodu B / 1. statutární město Přerov bezúplatně převede vlastnictví k nemovitosti dle bodu B / 2.;*
- *statutární město Přerov se smluvně zaváže v případě přenosu dalších agend, které jsou v současné době statutárním městem Přerovem vykonávány v přenesené působnosti ve výše uvedených bezúplatně převáděných objektech, ze statutárního města Přerova na stát, k umístění v této souvislosti delimitovaných zaměstnanců v dotčených objektech, a to formou bezúplatného užívání do doby jejich přemístění do prostor ve vlastnictví státu;*
- *statutární město Přerov se pro případ porušení závazků uvedených v odřazce první, čtvrté a šesté zavazuje, za každé takové porušení, odvést prostřednictvím České republiky - Úřadu pro zastupování státu ve věcech majetkových, IČ 69797111, se sídlem Praha 2, Rašínovo nábřeží 42, do státního rozpočtu částku rovnající se znaleckým posudkem stanovené ceně nemovitostí, u nichž k porušení závazku došlo, a to v čase a místě obvyklé ke dni bezúplatného převodu.“*

nahrazuje textem

**„B. schvaluje**

1. **bezúplatné nabytí nemovitostí do vlastnictví Statutárního města Přerova z vlastnictví České republiky** – Úřadu pro zastupování státu ve věcech majetkových, IČ 69797111, se sídlem Rašínovo nábřeží 42, 128 00 Praha 2, a to:

- budovy č.p. 2015, příslušné k části obce Přerov I – Město, na pozemku p.č. 1239, (dále jen „budova Smetanova 7“) a pozemku p.č. 1239 zastavěná plocha a nádvoří o výměře 1.730 m<sup>2</sup>,
- budovy č.p. 3046, příslušné k části obce Přerov I – Město, na pozemku p.č. 1253/2, (dále jen „budova Smetanova 7a“) a pozemku p.č. 1253/2 zastavěná plocha a nádvoří o výměře 645 m<sup>2</sup>,
- budovy bez č.p./č.e na pozemku p.č. 1240/1 (dále jen „budova Garáží“) a pozemků p.č. 1240/1 zastavěná plocha a nádvoří o výměře 350 m<sup>2</sup> a p.č. 1240/2 ostatní plocha o výměře 381 m<sup>2</sup>,
- pozemků p.č. 1253/1 ostatní plocha o výměře 373 m<sup>2</sup> a p.č. 1253/3 ostatní plocha o výměře 470 m<sup>2</sup>,
- budovy č.p. 357, příslušné k části obce Přerov I – Město, na pozemku p.č. 1981/29 zastavěná plocha a nádvoří (dále jen „budova Jasínkova 17“),

vše v k.ú. Přerov, a to včetně zabezpečovacího zařízení inv. číslo 711-1000853/00 v účetní hodnotě 347.729,22 Kč a počítačové sítě, inv. číslo 711-1001178/00 v účetní hodnotě 1.599.308,- Kč.

2. **bezúplatný převod nemovitostí** – budovy č.p. 831, příslušné k části obce Přerov I – Město, na pozemku p.č. 4394/24, (dále jen „budova Bajákova 16“), a to se všemi součástmi a příslušenstvím, pozemku p.č. 4394/24 zastavěná plocha a nádvoří o výměře 445 m<sup>2</sup> a pozemku p.č. 4394/59 o výměře 580 m<sup>2</sup>, který byl geometrickým plánem č. 3312-104/2004 ze dne 30. 7. 2004 vypracovaným geodetickou kanceláří Geokam Přerov, s.r.o., a schváleným Katastrálním úřadem pro Olomoucký kraj, Katastrálním pracovištěm Přerov dne 9. 8. 2004 pod čj. 768/04 oddělen z pozemku p.č. 4394/59 o výměře 2041 m<sup>2</sup>, vše v k.ú. Přerov, z vlastnictví Statutárního města Přerova do vlastnictví České republiky - Úřadu pro zastupování státu ve věcech majetkových, IČ 69797111, se sídlem Rašínovo nábřeží 42, 128 00 Praha 2

3. **Bezúplatný převod uvedený v bodu B/1. tohoto usnesení se uskuteční za následujících podmínek:**

- 3.1 Statutární město Přerov se zavazuje, že převáděné nemovitosti bude využívat po dobu 20 let ode dne jejich nabytí pouze za účelem výkonu veřejné správy;
- 3.2 Stanou-li se nemovitosti vymezené v bodu B/1. tohoto usnesení před uplynutím doby uvedené v předchozím odstavci pro Statutární město Přerov nepotřebnými k výkonu veřejné správy, zavazuje se Statutární město Přerov učinit písemnou nabídku bezúplatného převodu těchto nemovitostí zpět do vlastnictví státu. Organizační složkou státu příslušnou k přijetí písemné nabídky za stát je Úřad pro zastupování státu ve věcech majetkových. Neakceptuje-li stát nabídku Statutárního města Přerov ve lhůtě 6 měsíců ode dne jejího doručení Úřadu pro zastupování státu ve věcech majetkových, je Statutární město Přerov oprávněno naložit s dotčenými nemovitostmi podle vlastního uvážení;
- 3.3 Statutární město Přerov se zavazuje, že po dobu uvedenou v odstavci 3.1. tohoto usnesení nezřídí k nemovitostem uvedeným v bodu B/1. tohoto usnesení smlouvou zástavní právo ani je jinak nezatíží právem ve prospěch třetích osob;
- 3.4 Statutární město Přerov zřídí k budově Smetanova 7 a budově Garáží, k průjezdu přes budovu Smetanova 7 a k celému pozemku p.č. 1240/2, vše v k.ú. Přerov bezúplatné užívání ve prospěch České republiky, a to formou věcného břemene v rozsahu usnesení Rady města Přerova č. 2352/77/7/2006 G-1 ze dne 18. 9. 2006 přijatého na 77. schůzi Rady města Přerova;

- 3.5 V souladu s usnesením vlády ze dne 17. 8. 2005 č. 1010 se Statutární město Přerov zavazuje provést na vlastní náklady v termínu do 31. 12. 2006 potřebné **stavební úpravy budovy Bajákova 16**, včetně přípojek sítí jako podmínku přestěhování Odboru odloučené pracoviště Přerov Úřadu pro zastupování státu ve věcech majetkových do budovy Bajákova 16 a jako podmínku převodu nemovitostí dle bodu B/1. tohoto usnesení. Úpravy v objektu budovy Bajákova 16 jsou specifikovány v projektu, který vypracoval **autorizovaný technik pro pozemní stavby se sídlem** v květnu 2005 pod číslem zakázky 014/2005-PS. Stavba provedena dle výše uvedeného projektu je stavebně ukončena a zkolaudována rozhodnutím Stavebního úřadu Městského úřadu Přerov č.j. 2006/144 ze dne 18. 5. 2006, které nabylo právní moci dne 7. 6. 2006, ve znění Usnesení – opravy zřejmých nesprávností Stavebního úřadu Magistrátu města Přerova č.j. 2006/3219/SÚ/ML ze dne 27. 7. 2006;
- 3.6 Dále se Statutární město Přerov zavazuje **bezúplatně převést** do vlastnictví České republiky – Úřadu pro zastupování státu budovu Bajákova 16, a to včetně pozemku p.č. 4394/24 a části pozemku p.č. 4394/59 označené dle geometrického plánu č. 3312-104/2004 ze dne 30. 7. 2004 jako p.č. 4394/59 ostatní plocha, o výměře 580 m<sup>2</sup> vše v k.ú. Přerov a to současně s nabytím budov Smetanova 7, Smetanova 7a, Jasínkova 17 a budovy Garáží včetně pozemků dle bodu B/1 tohoto usnesení;
- 3.7 Statutární město Přerov se zavazuje provést před podáním návrhu na vklad vlastnického práva ve prospěch České republiky – Úřadu pro zastupování státu k nemovitostem uvedeným v bodu B/2. tohoto usnesení **technické oddělení – fyzické oddělení dodávek tepla - budovy Smetanova 7 a budovy Smetanova 7a** od budovy č.p. 2017, příslušné k části obce Přerov I – Město, na pozemku p.č. 1229, vše v k.ú. Přerov (dále jen budova **Smetanova 4**) na vlastní náklady, a to v souladu s podmínkami uvedenými v příloze č. 2 a 3 k usnesení vlády ze dne 10. 12. 2003 č. 1235, o bezúplatném převodu vybraných nemovitostí po bývalých okresních úřadech z vlastnictví České republiky do vlastnictví obcí s rozšířenou působností. Technické oddělení dle tohoto odstavce bude provedeno před převodem budov Smetanova 7, Smetanova 7a, budovy Garáží a budovy Jasínkova 17 včetně pozemků dle bodu B/1. tohoto usnesení do vlastnictví Statutárního města Přerova. Dne 16. 10. 2006 vydal Stavební úřad Magistrátu města Přerova potvrzení, že stavba – fyzické oddělení dodávek tepla dle tohoto odstavce smlouvy – povolená stavebním povolením citovaného stavebního úřadu č. 570/2005 ze dne 24. 11. 2005, je stavebně dokončena, v současnosti probíhá zkušební provoz;
- 3.8 Statutární město Přerov se **smluvně zaváže** v případě přenosu dalších agend, které jsou v současné době Statutárním městem Přerovem vykonávány v přenesené působnosti ve výše uvedených bezúplatně převáděných objektech, ze Statutárního města Přerova na stát, k umístění v této souvislosti **delimitovaných zaměstnanců v dotčených objektech, a to formou bezúplatného užívání do doby jejich přemístění do prostor ve vlastnictví státu;**
- 3.9 Pro případ, že by Statutární město Přerov porušilo závazky uvedené v odstavcích 3.1., 3.2., 3.3., 3.5., 3.6. a 3.7. bodu B/3. tohoto usnesení, zavazuje se Statutární město Přerov za každé takové porušení **odvést do státního rozpočtu prostřednictvím Úřadu pro zastupování státu ve věcech majetkových částku rovnající se ceně nemovitosti dle bodu B/1. tohoto usnesení, u níž k porušení závazku došlo, stanovené znaleckým posudkem ke dni bezúplatného převodu.**



Ing. Jiří Lajtoch  
primátor města Přerova



Statutární město Přerov  
Magistrát města Přerova  
Kancelář primátora  
Oddělení Rady a Zastupitelstva  
Bratrská 34  
750 11 Přerov 2

pracoviště: nám. T. G. Masaryka 2  
tel.: +420 581 268 111 – ústředna  
fax: +420 581 738 613  
www.mu-prerov.cz

Vyřizuje:

Datum: 10. 10. 2006

**Výpis z Usnesení ze 77. schůze Rady města Přerova konané dne 18. září 2006**

**2352/77/7/2006 Majetkoprávní záležitosti**

**G - 1**

**Zřízení věcného břemene práva užívat budovu č.p. 2015 na pozemku p.č. 1239 v k.ú. Přerov (Smetanova 7), garáže v budově bez č.p./č.e. na pozemku p.č. 1240/1 v k.ú. Přerov, pozemek p.č. 1240/2 v k.ú. Přerov a průjezd přes budovu Smetanova 7 do dvorního traktu budovy Smetanova 7 za účelem přístupu a příjezdu k budově garáží, ve prospěch ČR**

Rada města Přerova po projednání **s c h v a l u j e** zřízení věcného břemene práva

- užívat v rozsahu přílohy č. 1 tohoto usnesení budovu č.p. 2015, příslušnou k části obce Přerov I-Město, na pozemku p.č. 1239, zast. pl., v k.ú. Přerov (budova Smetanova 7) k umístění organizačních složek a státních příspěvkových organizací a
- užívat v rozsahu přílohy č. 1 tohoto usnesení budovu bez č.p./č.e., na pozemku p.č. 1240/1, zast. pl., v k.ú. Přerov (budova garáží), a dále užívat pozemek p.č. 1240/2, v k.ú. Přerov a průjezd přes budovu Smetanova 7 do dvorního traktu budovy Smetanova 7 za účelem přístupu a příjezdu k budově garáží,

ve prospěch státu Česká republika. Věcné břemeno bude sjednáno na dobu neurčitou a bezúplatně. Věcné břemeno bude součástí smlouvy o bezúplatném převodu nemovitostí dle usnesení vlády ze dne 17.8.2005 č. 1010 do vlastnictví statutárního města Přerova, jak byl schválen usnesením Zastupitelstva města Přerova č. 481/22/4 D-1 z 22. zasedání konaného dne 31.8.2005, ve znění usnesení Zastupitelstva města Přerova č. 656/29/3/2006 D-1 z 29. zasedání konaného dne 16.8.2006



Jindřich Valouch  
primátor města Přerova


## **PŘÍLOHA č. 1**

**Rozsah věcného břemene - rozmístění organizačních složek a státní příspěvkové organizace v budově č.p. 2015, část obce Přerov I – Město, na pozemku p.č.1239 (Smetanova 7) a v budově bez č.p./č.e. na pozemku p.č. 1240/1 (garáže) vše v k.ú. Přerov**


- **Katastrální úřad pro Olomoucký kraj, IČ 71185186, se sídlem Vejdovského 1148/2a, Olomouc-Hodolany, PSČ 772 11 – barva růžová**
- **Generální ředitelství cel, IČ: 71214011, se sídlem Budějovická 7, PSČ 140 96 Praha 4 - barva oranžová + budova garáží – garáž č. 8**
- **Národní památkový ústav – územní odborné pracoviště v Olomouci, IČ: 75 03 23 33, se sídlem Horní náměstí 25, PSČ 771 11, Olomouc – barva žlutá**
- **Ministerstvo vnitra, IČ: 00 007 064, se sídlem Nad Štolou 936/3, PSČ 170 34, Praha 7 – barva zelená**
- **Okresní soud v Přerově, IČ 00 02 52 75, se sídlem Smetanova ulice 2, 751 52 Přerov - budova garáží – garáž č. 1**
- **Český statistický úřad, Krajská správa Olomouc, IČ 00025593, se sídlem Wellnerova 5, 779 11 Olomouc - budova garáží – garáž č. 2**
- **Finanční ředitelství v Ostravě, IČ 00006939, se sídlem Ostrava 1, Na Jízdárně 3, 709 00 Moravská Ostrava a Přívoz - budova garáží – garáž č. 3**
- **Společné prostory určené ke spolužívání – barva modrá**
- **Garáže – žlutomodrá**

# KRIZEMI SMETANOVA 7 - OKU BUD. 01

## PRILEZD PĚS BUDOU SMETANOVA 7

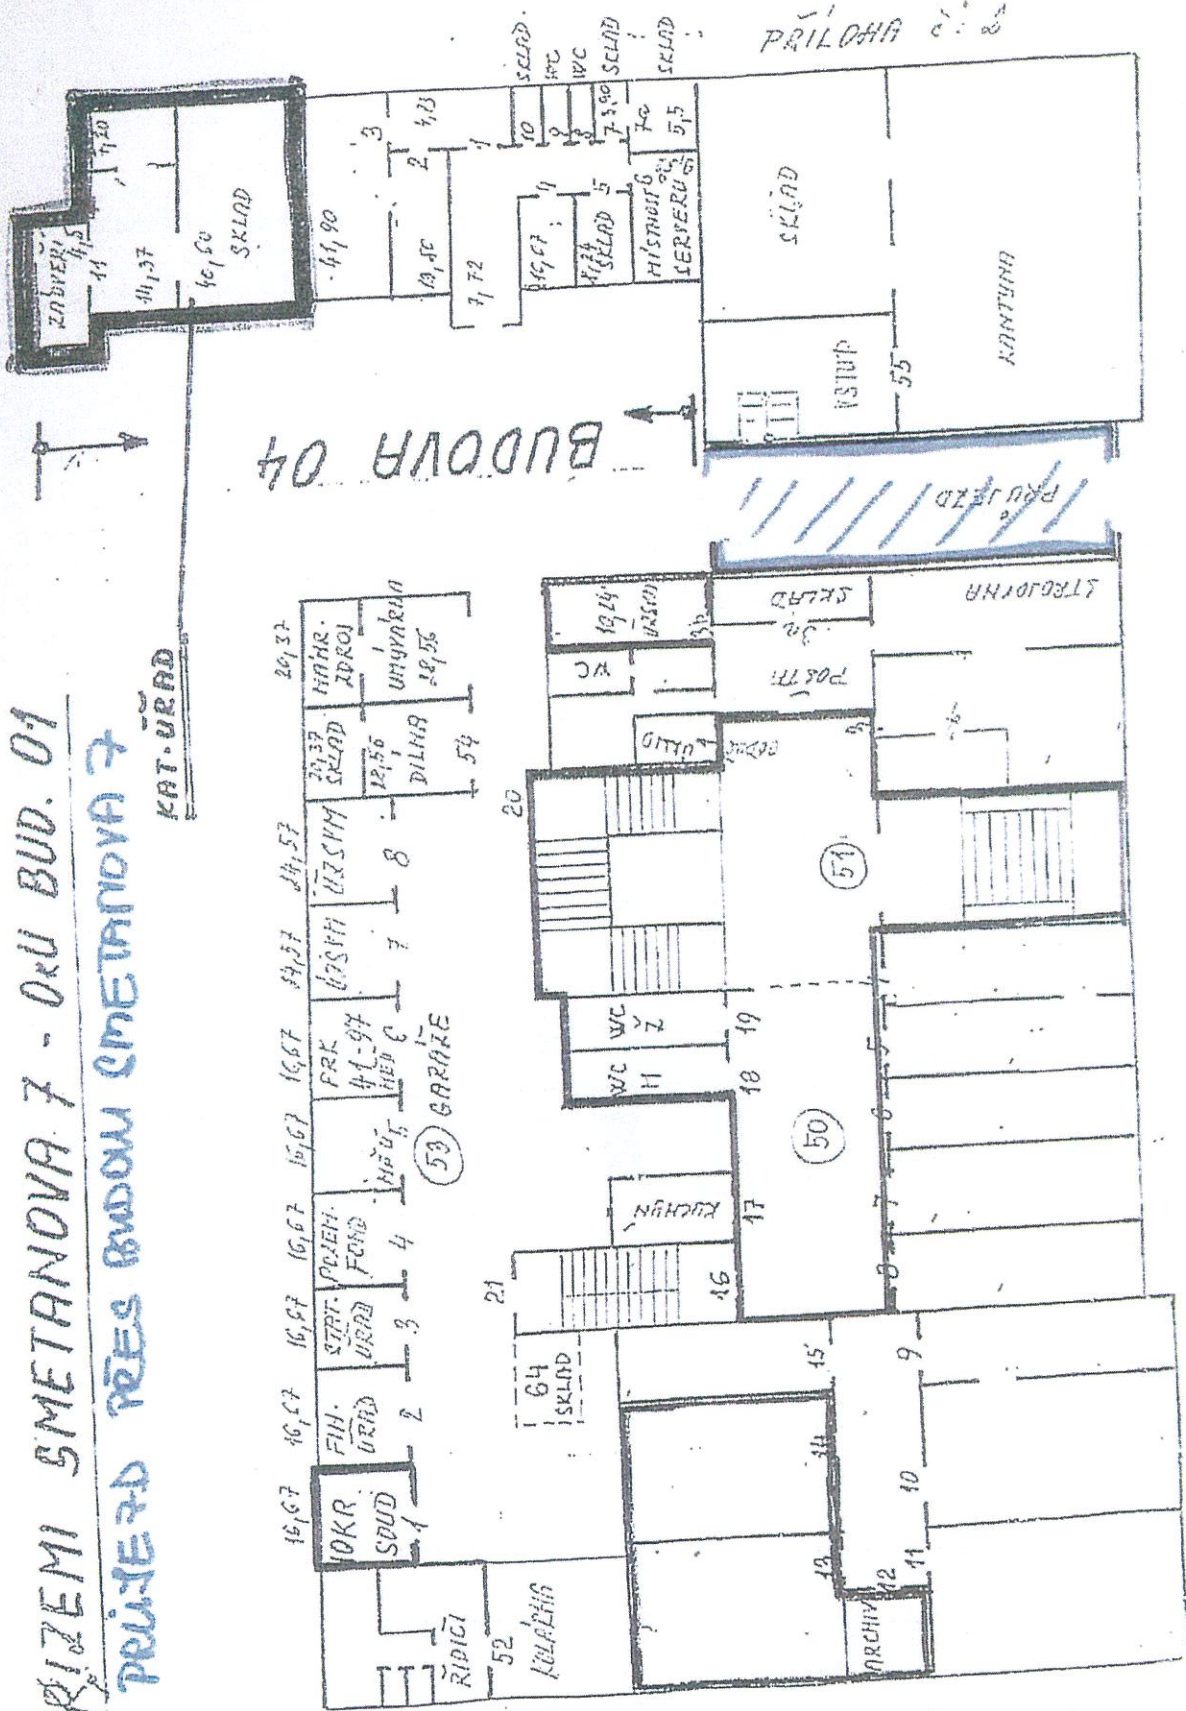

# UJEZD PŘEC ANDOLNÍ KMETANOVA 7

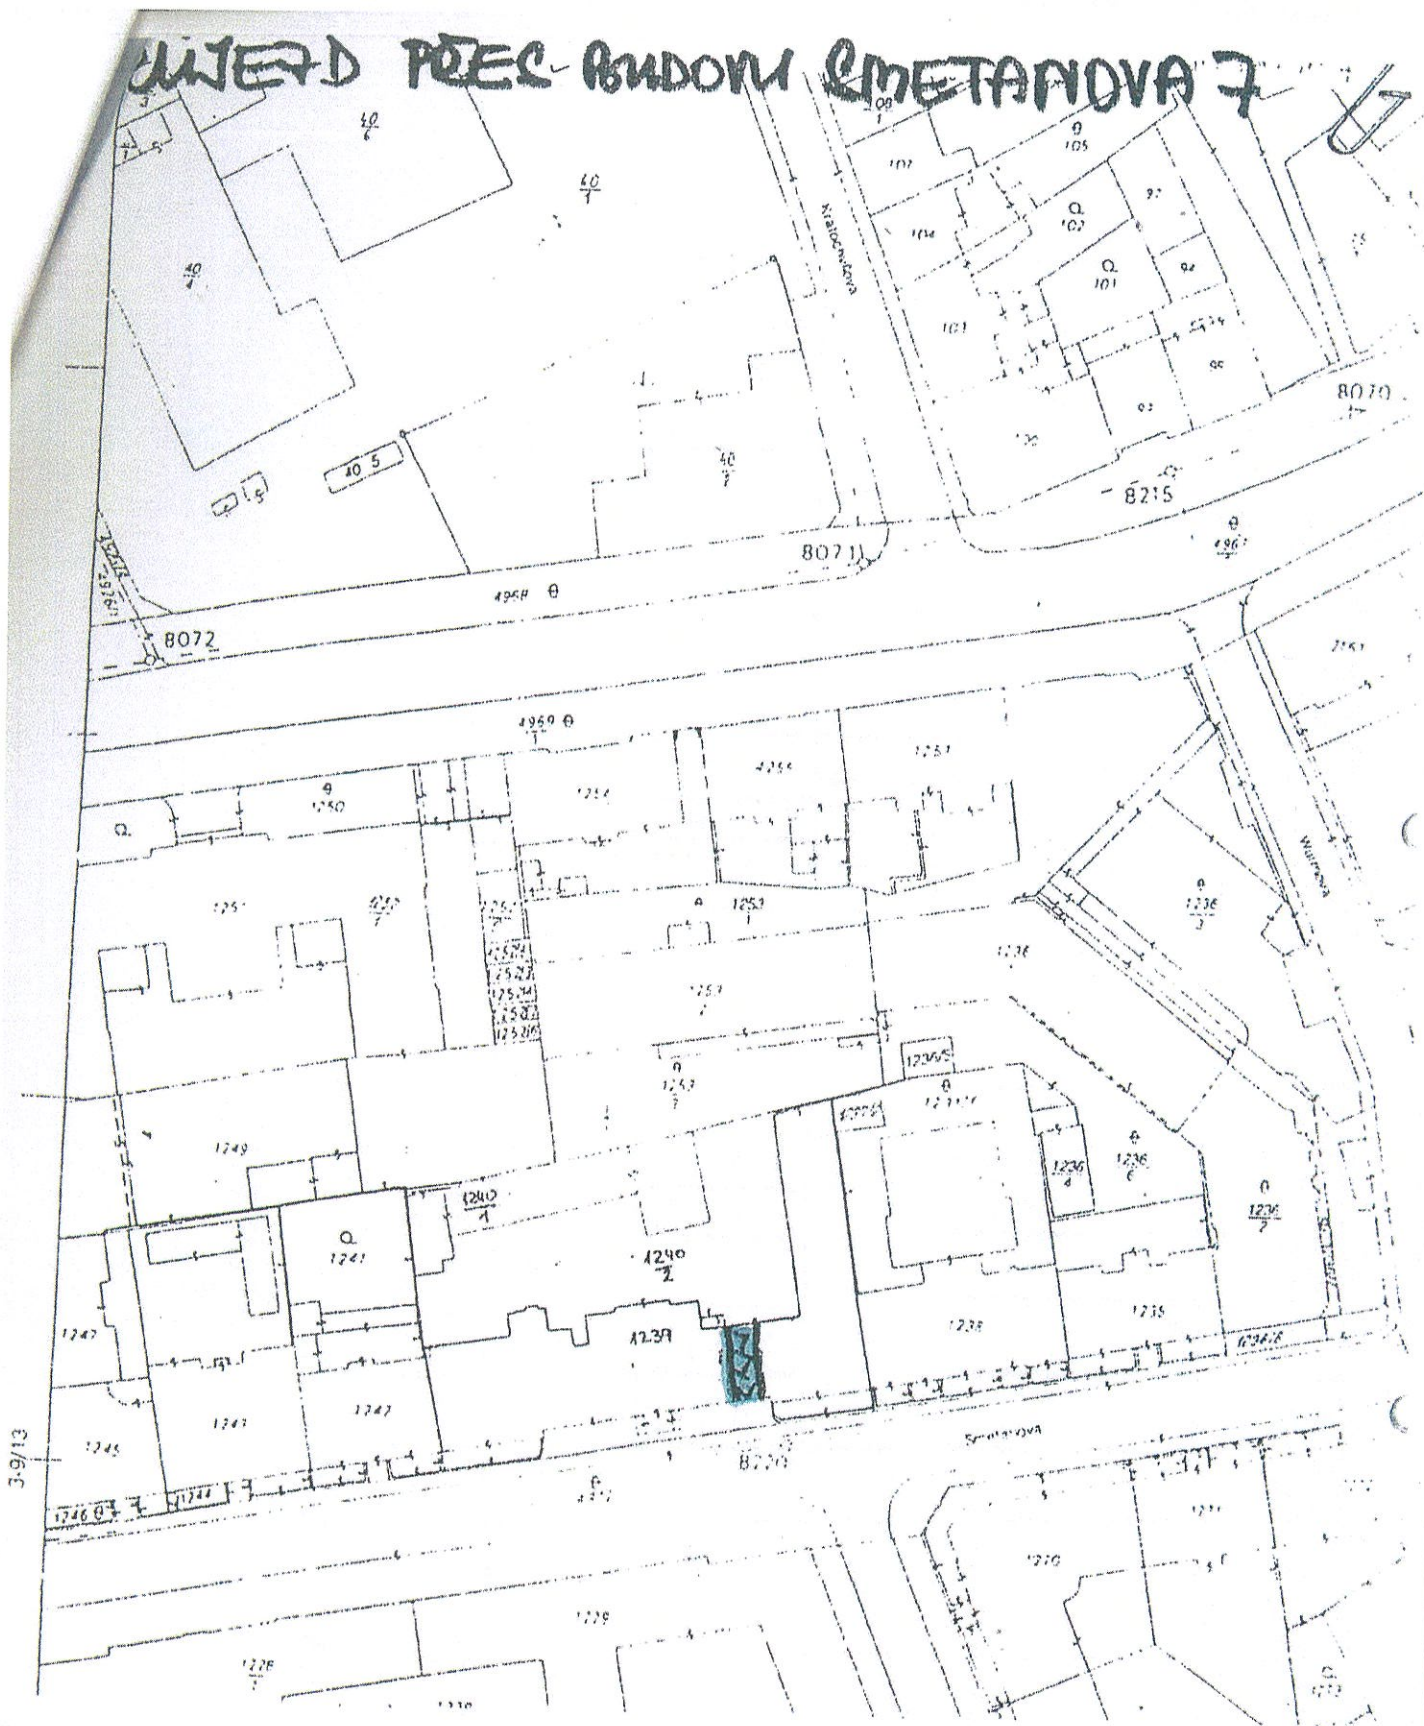


|                                                                         |                                                     |                          |                             |                                                       |
|-------------------------------------------------------------------------|-----------------------------------------------------|--------------------------|-----------------------------|-------------------------------------------------------|
| KATASTRÁLNÍ ÚŘAD<br>PRO OLOMOUCKÝ KRAJ<br>Katastrální pracoviště Přerov |                                                     | OKRES<br>PŘEROV          | OBEC<br>Přerov              | VYHOTOVIL<br>K. V. J. K.                              |
| KATASTRÁLNÍ ÚZEMÍ<br>Přerov                                             |                                                     | MAPOVÝ LIST<br>CL 3-9/13 | MAPISTOVANO<br>18. 11. 2014 | STÁTNÍ SPRÁVA<br>dědického řízení<br>snc. zabezpečení |
| <h2>KOPIE KATASTRÁLNÍ MAPY</h2>                                         |                                                     |                          |                             |                                                       |
| ČÍSLO ŘÍZENÍ PÚ<br>11075/2014                                           | DATUM VYHOTOVENÍ<br>18. 11. 2014                    |                          |                             |                                                       |
| KČJ:<br>CPR 15633/04                                                    | Úřad pro správu<br>podle § 8 zákona<br>368/1992 Sb. |                          |                             |                                                       |



Architectural floor plan of a building complex. The plan includes the following rooms and dimensions:

- Top Left:** A small rectangular room labeled "TOILET" with dimensions 4.5 and 4.1.
- Top Center:** A large rectangular room labeled "SKLAD" with dimensions 40.30 and 44.37.
- Top Right:** A long, narrow rectangular room labeled "BUDOVNA" with a width of 5.5.
- Middle Left:** A rectangular room labeled "KUCHA" with dimensions 7.72 and 10.35.
- Middle Center:** A rectangular room labeled "SKLAD" with dimensions 13.50 and 6.
- Middle Right:** A rectangular room labeled "KUCHA" with dimensions 7.40 and 5.5.
- Bottom Left:** A rectangular room labeled "KUCHA" with dimensions 7.40 and 5.5.
- Bottom Center:** A rectangular room labeled "KUCHA" with dimensions 7.40 and 5.5.
- Bottom Right:** A rectangular room labeled "KUCHA" with dimensions 7.40 and 5.5.

Dimensions are provided in meters (m). The plan also shows various structural elements like walls, doors, and windows.

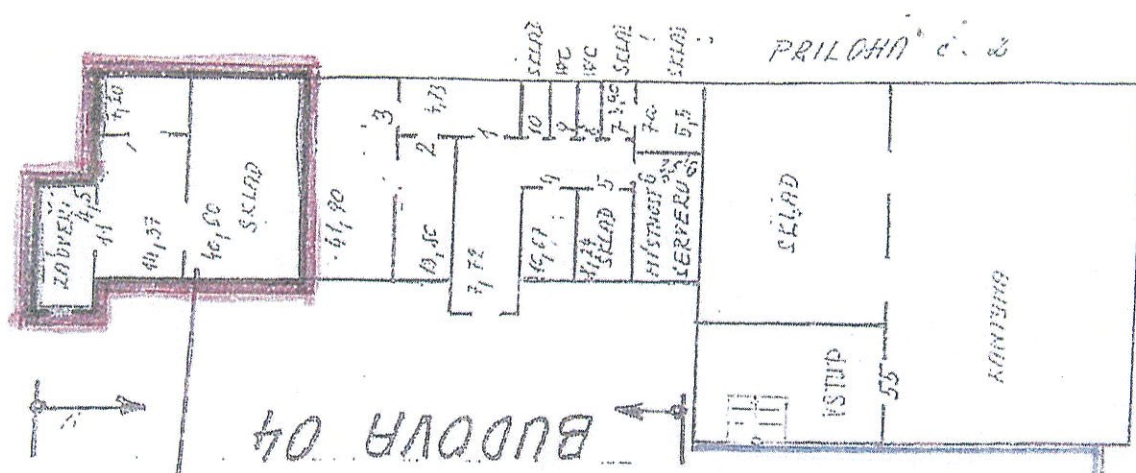

1. PATRO SMET. 7. UZSKH - KONGRESSE : STIRIM D ZAKEDOPRY


DRIVER

7. This

445211

EXPENSE

270000 270000

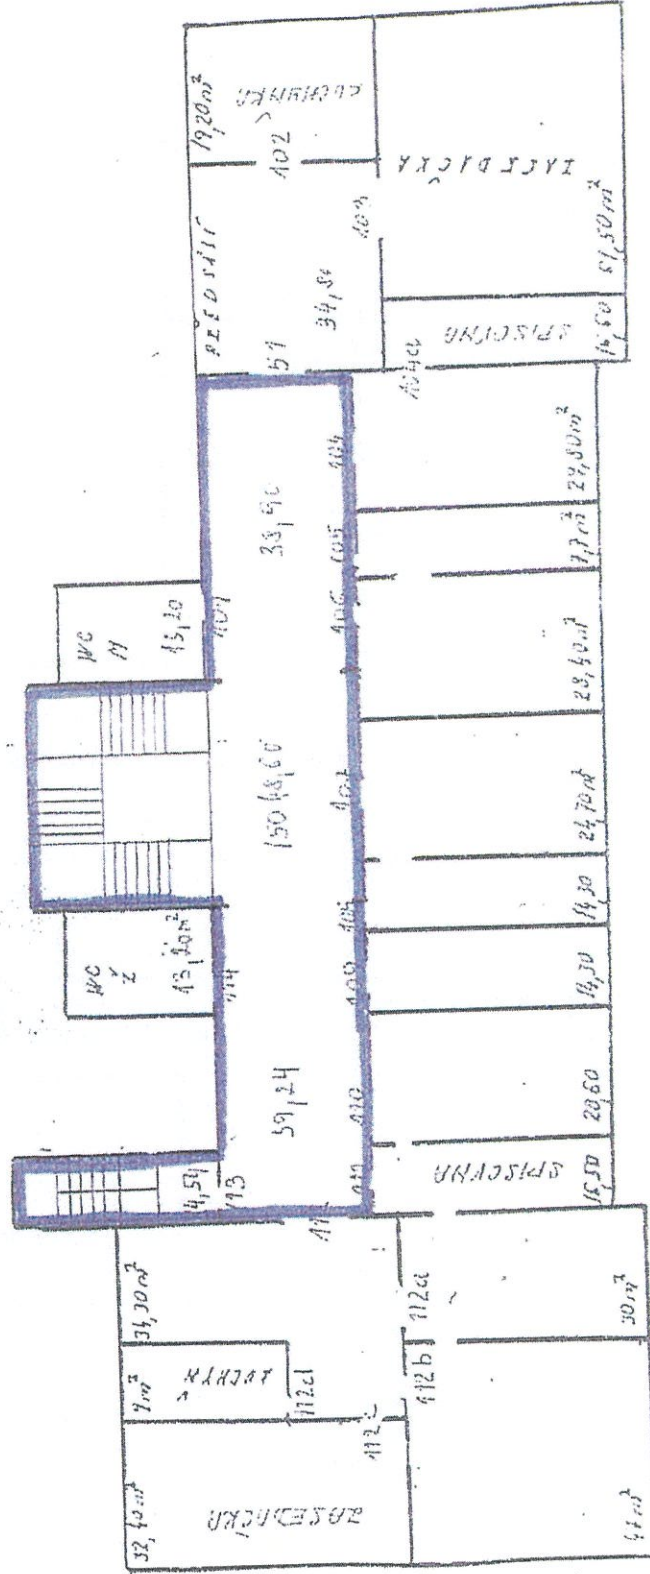




## PŘÍLOHA č. 2

Rozsah věcného břemene - rozmístění organizačních složek a státní příspěvkové organizace v budově č.p. 2015, část obce Přerov I – Město, na pozemku p.č.1239 (Smetanova 7) a v budově bez č.p./č.e. na pozemku p.č. 1240/1 (garáže) vše v k.ú. Přerov

- Katastrální úřad pro Olomoucký kraj, IČ 71185186, se sídlem Vejvodského 1148/2a, Olomouc- Hodolany, PSČ 772 11 – barva růžová
- Generální ředitelství cel, IČ: 71214011, se sídlem Budějovická 7, PSČ 140 96 Praha 4 - barva oranžová + budova garáží – garáž č. 8
- Národní památkový ústav – územní odborné pracoviště v Olomouci, IČ: 75 03 23 33, se sídlem Horní náměstí 25, PSČ 771 11, Olomouc – barva žlutá
- Ministerstvo vnitra, IČ: 00 007 064, se sídlem Nad Štolou 936/3, PSČ 170 34, Praha 7 – barva zelená
- Okresní soud v Přerově, IČ 00 02 52 75, se sídlem Smetanova ulice 2, 751 52 Přerov - budova garáží – garáž č. 1
- Český statistický úřad, Krajská správa Olomouc, IČ 00025593, se sídlem Wellnerova 5, 779 11 Olomouc - budova garáží – garáž č. 2
- Finanční ředitelství v Ostravě, IČ 00006939, se sídlem Ostrava 1, Na Jízdárně 3, 709 00 Moravská Ostrava a Přívoz - budova garáží – garáž č. 3
- Společné prostory určené ke spoluužívání – barva modrá
- Garáže – žlutomodrá

# PRÍZEMÍ SMETANOVA 7 - OKU BUD. 04 PRÍZEMÍ PŘES BRANOU SMETANOVA 7

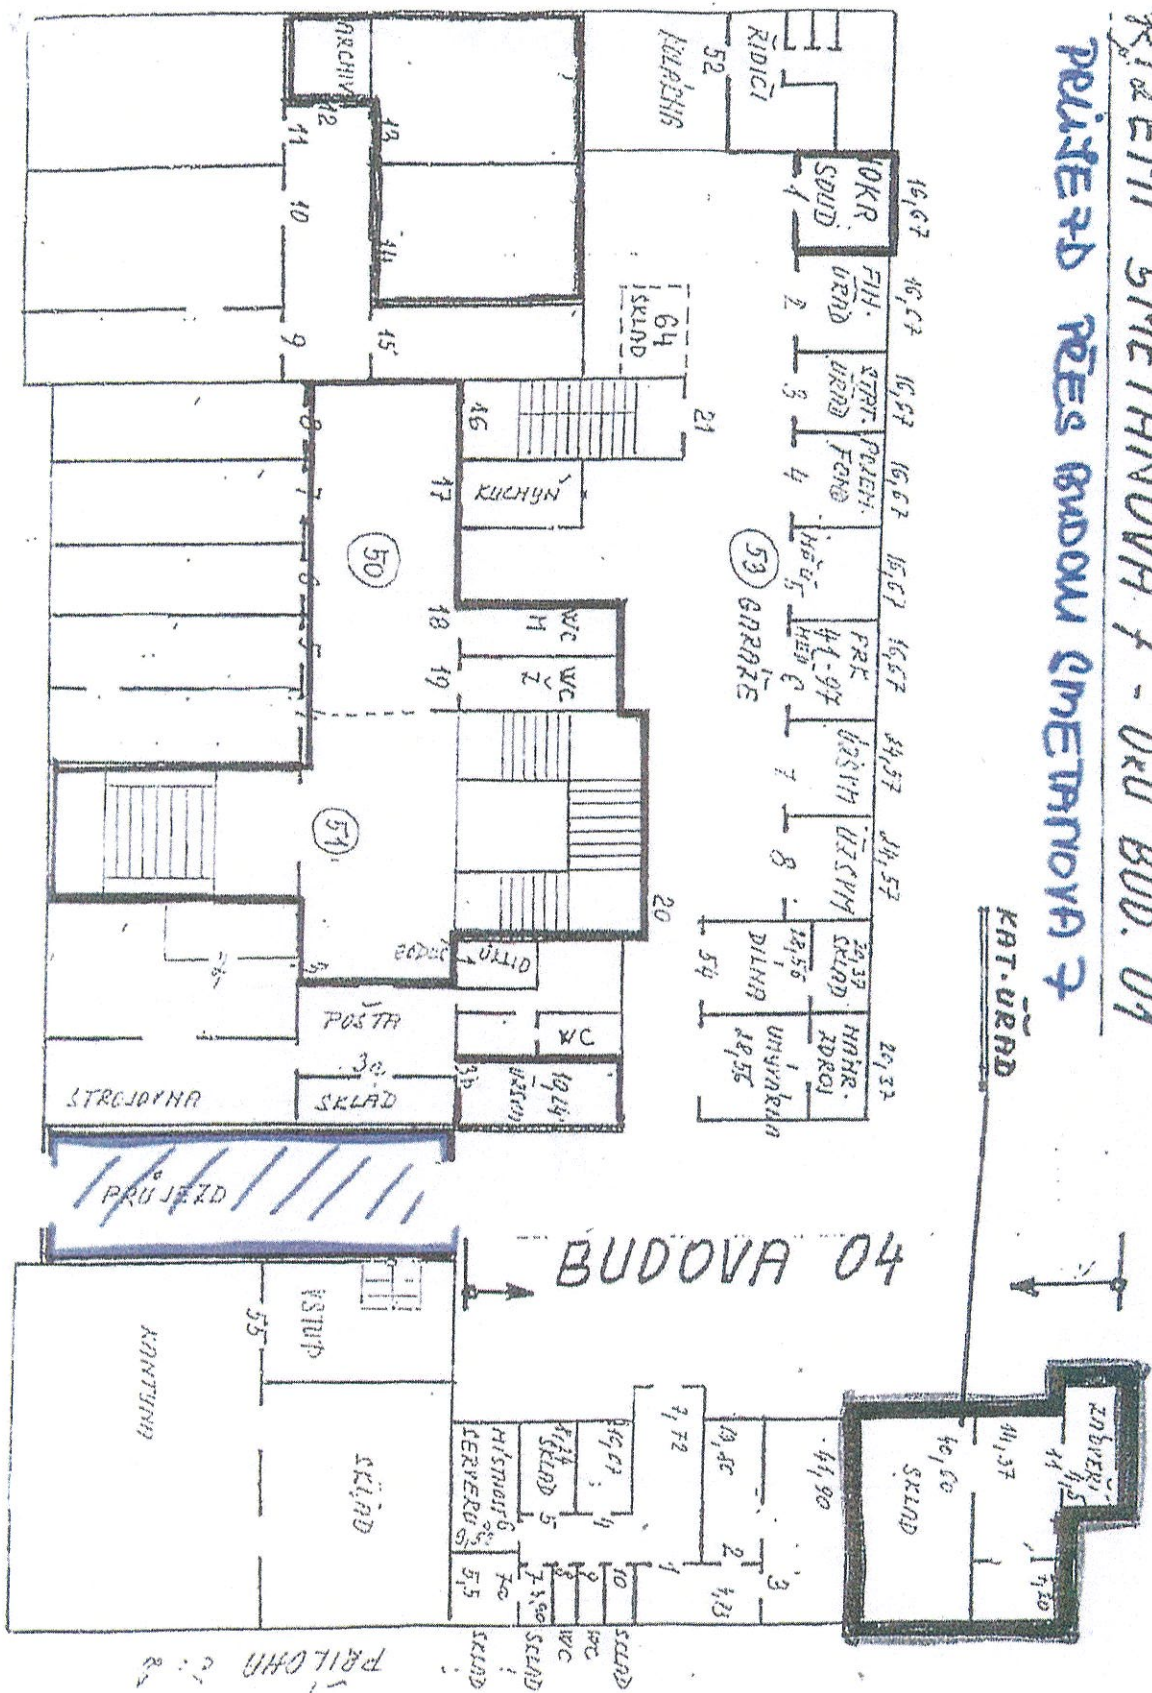

PRŮJEZD PŘES PÁNDOM SMETANOVA 7



|                                                                          |                       |   |                       |
|--------------------------------------------------------------------------|-----------------------|---|-----------------------|
| KATASTRÁLNÍ ÚJED<br>220 000 000 000 000<br>Katastrální pracoviště Přerov | OKRES<br>PŘEROV       | OKRES<br>PŘEROV   | V MÍSTNOSTI<br>PŘEROV |
| KATASTRÁLNÍ ÚZEMÍ<br>Přerov                                              | MĚŘITEL<br>1:2000     | MĚŘITEL<br>1:2000   | MĚŘITEL<br>1:2000     |
| <b>KOPIE KATASTRÁLNÍ MAPY</b>                                            |                       | <input checked="" type="checkbox"/> státní právo<br><input type="checkbox"/> dědičné právo<br><input type="checkbox"/> soc. zabezpečení<br><input type="checkbox"/> exekuce |                       |
| Číslo listu<br>1/2000                                                    | Číslo listu<br>1/2000 | Číslo listu<br>1/2000   | Číslo listu<br>1/2000 |
| Číslo<br>1/2000                                                          | Číslo<br>1/2000       | Číslo<br>1/2000   | Číslo<br>1/2000       |




PRIZM

BLAVNI' BUDOVA ~~BLAVNI'~~  
METANOVA


0.7. 1045




WAPŁOKA - MESTO PRÉBOV  
NAJEN

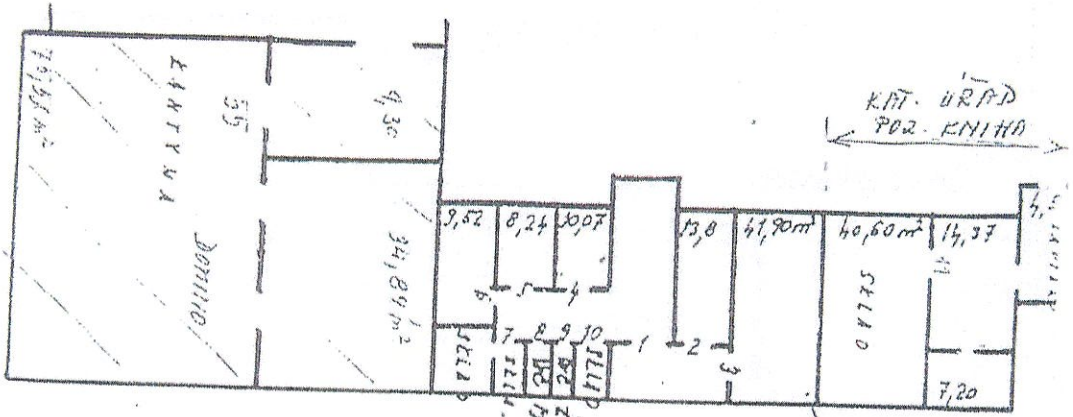

# PRÍLOHA č. 1 KRAJEMÍ SMETANOVA 7 - OKU BUD. 01

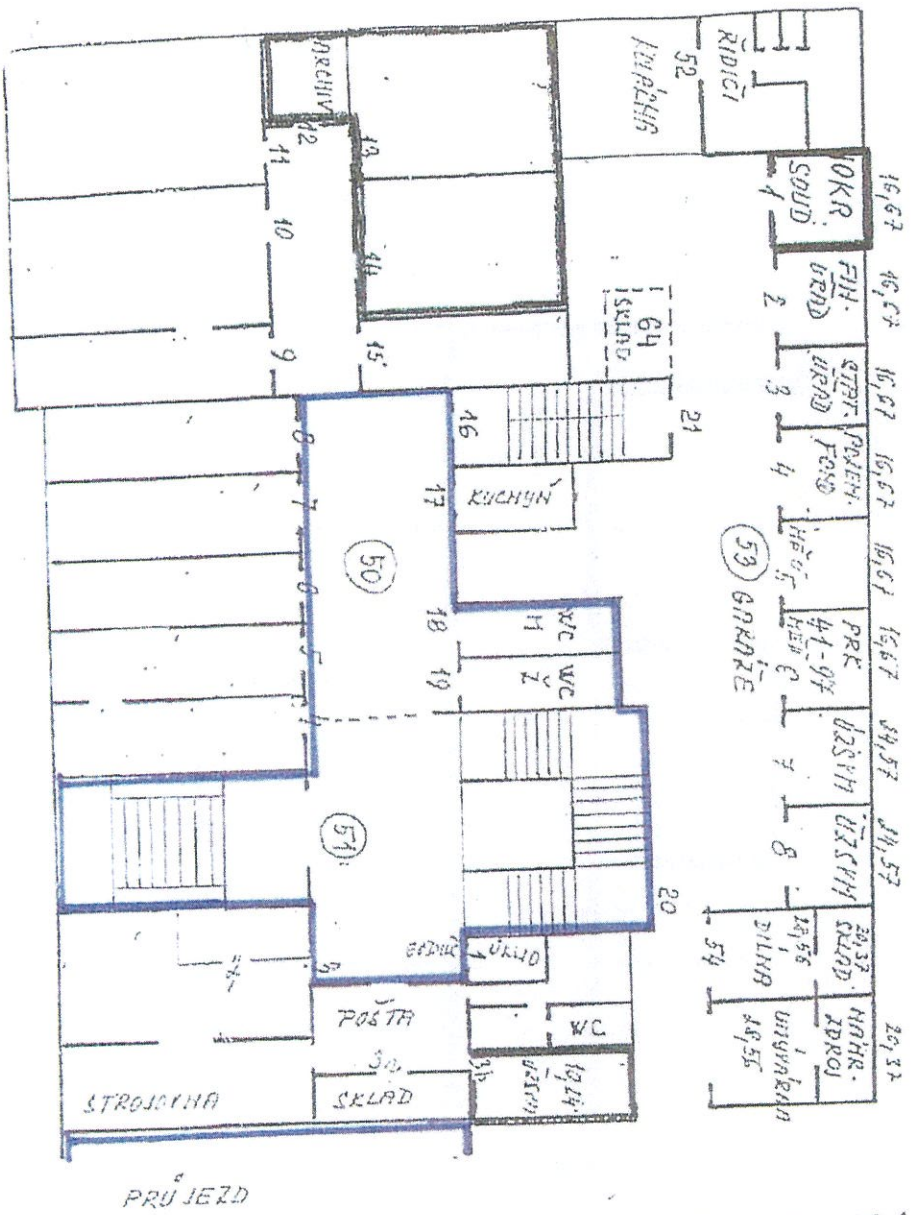


BUDOVA 04

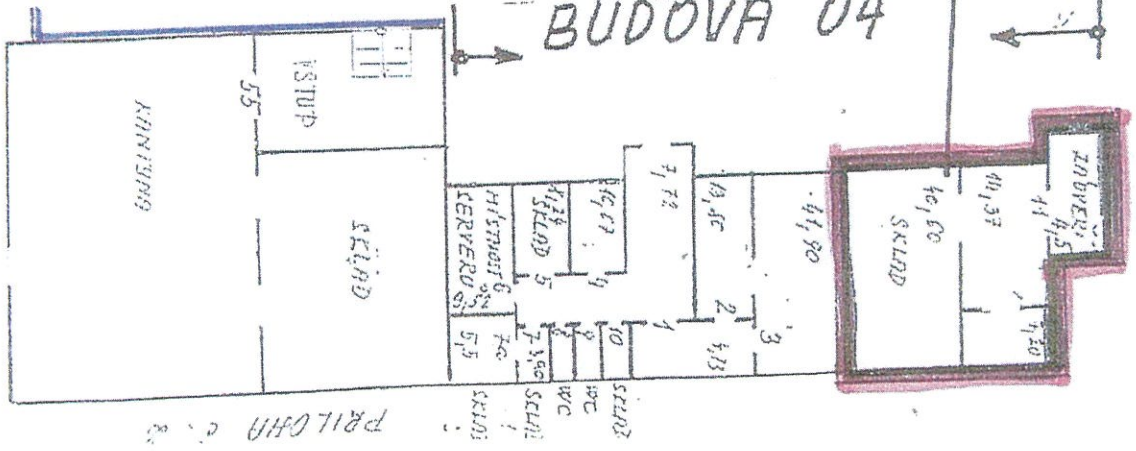

КАНЦЕЛЕРЪ, СПЕШИТЕ И ЗАВЕДИТЕ

10

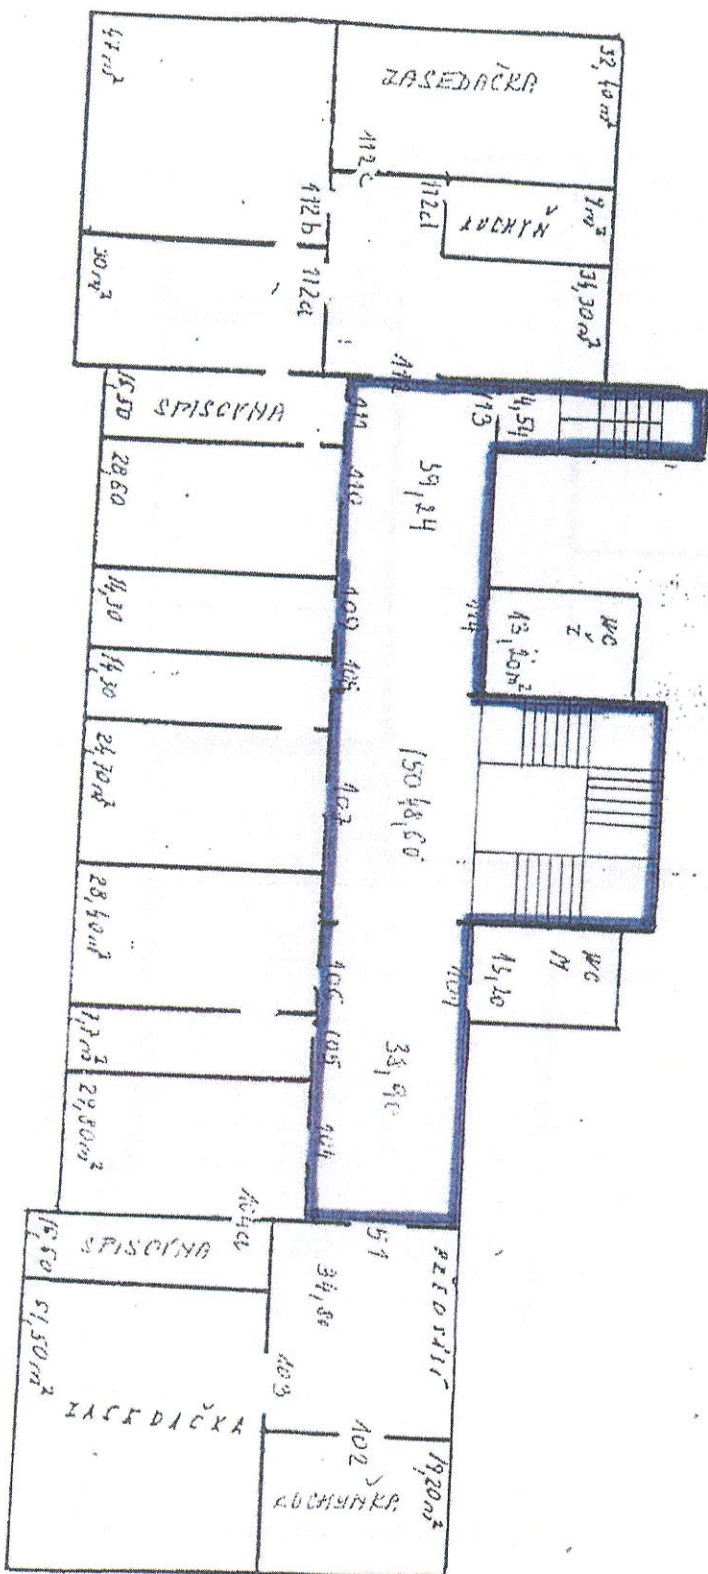



**Doložka platnosti právního úkonu obce**  
ve smyslu ustanovení § 41 zákona č. 128/2000 Sb., o obcích (obecní zřízení),  
ve znění pozdějších předpisů

Statutární město Přerov touto doložkou ve smyslu ust. § 41 zákona o obcích potvrzuje, že u právních úkonů obsažených ve Smlouvě o bezúplatném převodu nemovitostí a zřízení práva věcného břemene byly ze strany statutárního města Přerova splněny podmínky stanovené v zákonu o obcích, které jsou obligatorní pro platnost tohoto právního úkonu.

Uzavření této Smlouvy o bezúplatném převodu nemovitostí a zřízení práva věcného břemene, resp. schválení bezúplatného nabytí ve smlouvě uvedených nemovitostí za současného splnění podmínek stanovených Usnesením vlády ČR č. 1010 ze dne 17. 8. 2005 bylo schváleno usnesením Zastupitelstva města Přerova č. 481/22/4 D-1 z 22. zasedání konaného dne 31. 8. 2005 ve znění usnesení Zastupitelstva města Přerova č. 656/29/3/2006 D-1 z 29. zasedání konaného dne 16. 8. 2006, usnesení Zastupitelstva města Přerova č. 693/30/3/2006 D-2 z 30. zasedání konaného dne 10. 10. 2006 a usnesení Zastupitelstva města Přerova č. 51/4/4/2007 D-2 ze 4. zasedání konaného dne 5. 2. 2007.

Tato doložka je nedílnou součástí Smlouvy o bezúplatném převodu nemovitostí a zřízení práva věcného břemene.

- 7 -02- 2007

V Přerově dne .....

Ing. Jiří Lajtoch  
primátor statutárního města Přerova



**OVĚROVACÍ DOLOŽKA PRO VIDIMACI**

Podle ověřovací knihy Magistrátu města Přerova poř. č. vidimace 741f

tento úplný/á - částečný/á opis/kopie, obsahující 1 stran

souhlasí doslovně s předloženou listinou, z níž byl/a pořízen/a a tato listina je prvopisem

ověřenou vidimovanou listinou opisem nebo kopií pořízenou ze spisu stejnopisem,

obsahujícím 1 stran.

V Přerově dne 26.3.2008

Jméno/a a příjmení ověřující osoby, která vidimaci provedla: Věra Hrabalová



**Doložka platnosti právního úkonu obce**  
ve smyslu ustanovení § 41 zákona č. 128/2000 Sb., o obcích (obecní zřízení),  
ve znění pozdějších předpisů

Statutární město Přerov touto doložkou ve smyslu ust. § 41 zákona o obcích potvrzuje, že u právních úkonů obsažených ve Smlouvě o bezúplatném převodu nemovitostí a zřízení práva věcného břemene byly ze strany statutárního města Přerova splněny podmínky stanovené v zákonu o obcích, které jsou obligatorní pro platnost tohoto právního úkonu.

Uzavření této Smlouvy o bezúplatném převodu nemovitostí a zřízení práva věcného břemene, resp. zřízení věcného břemene práva užívat budovu č.p.2015 na pozemku p.č.1239 v k.ú.Přerov (Smetanova7), garáže v budově bez č.p./č.e. na pozemku p.č. 1240/1 v k.ú. Přerov, pozemek p.č. 1240/2 v k.ú. Přerov a průjezd přes budovu Smetanova 7 do dvorního traktu budovy Smetanova 7 za účelem přístupu a příjezdu k budově garáží, ve prospěch České republiky, bylo schváleno usnesením Rady města Přerova č. 2352/77/7/2006 G-1 z 77. schůze konané dne 18. 9. 2006.

Tato doložka je nedílnou součástí Smlouvy o bezúplatném převodu nemovitostí a zřízení práva věcného břemene.

- 7 - 02 - 2007

V Přerově dne .....

Ing. Jiří Lajtoch  
primátor statutárního města Přerova

