

**SMLOUVA
Č. X/4096/2021/LN**

**o úpravě vzájemných práv a povinností souvisejících se vstupem do tělesa silnice v
důsledku realizace stavby vodního díla „Kryry, Hlavní, u Policie – rekonstrukce kanalizace a
vodovodu (č. stavby: LN 027 030)“**

Správa a údržba silnic Ústeckého kraje, příspěvková organizace

se sídlem: Ruská 260, 417 03 Dubí 3

IČ: 000 80 837

DIČ: CZ00080837

bankovní spojení: KB Teplice, č. ú. 78-7308630297/0100

zastoupená: Ing. Liborem Tačnerem, ředitelem

dále jen „Správce komunikace“

a

Severočeská vodárenská společnost, a.s.

Zapsána v obchodním rejstříku vedeném Krajským soudem v Ústí nad Labem, oddíl B, vložka 466

se sídlem : Přítkovská 1689, 415 50 Teplice

IČ : 49099469

DIČ : CZ49099469

bankovní spojení : 711620257/0100 KB Teplice

zastoupená ve věcech smluvních Martinem Matzekem, ředitelem investičního odboru na základě
pověření za dne 25.11.2019

dále jen „Investor“

společně též „Smluvní strany“

uzavírají níže uvedeného dne, měsíce a roku tuto

S M L O U V U

o úpravě vzájemných práv a povinností souvisejících se vstupem do tělesa silnice v důsledku realizace
stavby vodního díla „Kryry, Hlavní, u Policie – rekonstrukce kanalizace a vodovodu (č. stavby: LN
027 030)“ .

I.

- 1) Správce komunikace má na základě zřizovací listiny č. 130/2001 ze dne 3. 10. 2001, ve znění pozdějších dodatků, vydané podle § 27 odst. 1 a 2 zákona č. 250/2000 Sb., o rozpočtových pravidlech územních rozpočtů, ve znění pozdějších předpisů, svěřen výkon vlastnických práv k silnici č. III/2241, na pozemku p. p. č. 3957/2, k. ú. Kryry.
- 2) Investor zamýšlí realizovat stavbu vodního díla „Kryry, Hlavní, u Policie – rekonstrukce kanalizace a vodovodu (č. stavby: LN 027 030)“ (dále jen Stavba), kdy toto vodní dílo bude umístěno v silničním pozemku, resp. v silničním tělese pozemní komunikace uvedené v odst. 1.

II.

- 1) Správce komunikace souhlasí s tím, že Investor je oprávněn dočasně užívat část komunikace a silničního pozemku uvedených v čl. I odst. 1 této smlouvy, a to v části města Kryry za účelem provedení Stavby, v souladu a za podmínek určených v příslušném rozhodnutí vydaném příslušným silničním správním úřadem a stanovených Správcem komunikace ve vyjádření uvedeném v čl. V odst. 1 této smlouvy.
- 2) Správce komunikace souhlasí s provedením Stavby a zavazuje se umožnit a strpět přístup Investora a jeho dodavatele předmětné Stavby na předmětnou část nemovitostí uvedenou v odst. 1 tohoto článku, a to v rozsahu nezbytném pro provedení Stavby dle projektové dokumentace, zpracované Romanem Hladíkem, projekce vodohospodářských děl.

III.

- 1) Investor je povinen zaplatit za zásah do tělesa komunikace a silničního pozemku v důsledku jím prováděných stavebních prací.
- 2) Výše úhrady bude stanovena v souladu s ceníkem schváleným usnesením Rady Ústeckého kraje č. 32/27R/2017 ze dne 1.11. 2017. Uvedený ceník tvoří přílohu č. 1 této smlouvy a je její nedílnou součástí. K úhradě bude připočítána DPH ve výši dle právních předpisů platných ke dni její úhrady.
- 3) Úhrada podle odst. 1 je splatná na účet č. 78-7308630297/0100 vedený Komerční bankou v Teplicích v termínu uvedeném v daňovém dokladu splňujícím veškeré náležitosti dle zákona č. 235/2004 Sb., o dani z přidané hodnoty, ve znění pozdějších předpisů. Termín splatnosti daňového dokladu bude 14 dnů od jeho doručení Investorovi. Při nedodržení data splatnosti daňového dokladu je Investor povinen uhradit Správci komunikace úrok z prodlení ve výši 0,05% z dlužné částky za každý den prodlení.
- 4) Výše úhrady stanovená v souladu s odst. 1 a 2 tohoto článku bude Správcem komunikace upřesněna po dokončení Stavby dle zjištěného skutečného rozsahu zásahu Investora do komunikace či silničního pozemku. Zjištění skutečného rozsahu zásahu bude potvrzeno v předávacím protokolu na str. 2, který bude sloužit jako podklad k vystavení daňového dokladu.

IV.

- 1) Právo Správce komunikace na náhradu škody vzniklé v důsledku činnosti Investora nebo osob jím pověřených k provádění Stavby zůstává nedotčeno.
- 2) Investor se zavazuje potvrdit správnost předávacího protokolu (viz čl. III. odst. 4 této smlouvy) a uhradit jednorázovou úhradu ve výši a v čase v něm určených.
- 3) Termíny zahájení a ukončení Stavby budou dány rozhodnutím příslušného silničního správního úřadu. Doba realizace Stavby počíná běžet dnem protokolárního předání staveniště Investorovi do dne podpisu protokolu o ukončení prací.

- 4) Investor se zavazuje, že předmětný úsek komunikace převezme protokolárně od Správcem komunikace pověřené osoby, provozu Louny. Po skončení prací bude daný úsek protokolárně převzat zpět, a to na základě výzvy předávajícího zástupce Investora, doručené Správcem komunikace nejméně tři pracovní dny předem.

V.

- 1) Uzavřením této smlouvy dává Správce komunikace souhlas pro účel vydání rozhodnutí dle čl. II odst. 1 této smlouvy za technických podmínek stanovených ve vyjádření Správce komunikace, provozu Louny k předmětné Stavbě, ze dne 10.12. 2021. Investor se zavazuje zajistit provedení prací s odbornou péčí a způsobem, který co nejméně zatěžuje vlastníka komunikace, Správce komunikace a ostatní osoby užívající silniční pozemek nebo těleso pozemní komunikace se souhlasem vlastníka.
- 2) Porušením závazků Investora obsažených v této smlouvě pozbývá výše uvedený souhlas Správce komunikace platnosti a Správce komunikace je oprávněn navrhnout silničnímu správnímu úřadu, aby zrušil rozhodnutí uvedené v čl. II odst. 1 této smlouvy.

VI.

- 1) Investor je povinen nejpozději při zpětném předání místa Stavby předat Správci komunikace zaměření skutečného provedení Stavby.
- 2) Investor je povinen, nejpozději do dne podpisu ukončovacího protokolu, uvést dotčené nemovitosti do stavu, v jakém byly v den předání, a to výlučně na své náklady. Investor je dle předchozí věty povinen obnovit povrch komunikace v rozsahu stanoveném Správcem komunikace ve vyjádření citovaném v čl. V odst. 1 této smlouvy.

VII.

Smluvní strany se dohodly, že od této smlouvy lze odstoupit v případě, že:

- a) Stavbou nedojde k dotčení nebo k omezení užívání nemovitostí dle této smlouvy, nebo
- b) nedojde k vydání pravomocného rozhodnutí dle čl. II odst. 1 této smlouvy, nebo
- c) Investor nezahájí Stavbu nejpozději do ukončení platnosti příslušného stupně přípravy stavby.

VIII.

- 1) Tuto smlouvu je možno měnit nebo doplňovat pouze formou písemných dodatků podepsaných oprávněnými zástupci Smluvních stran. Tato dohoda se vztahuje i na dohodu o změně formy nutné pro změny smlouvy.

- 2) Uzavření této smlouvy, jakož i práva a povinnosti z ní vzniklé, které nejsou v jejím textu výslovně upraveny, se řídí příslušnými ustanoveními českých obecně závazných právních předpisů, zejména zákonem o pozemních komunikacích, zákonem o vodovodech a kanalizacích, vodním zákonem, stavebním zákonem a občanským zákoníkem.
- 3) Tato smlouva je sepsána ve čtyřech vyhotoveních, po dvou pro každou Smluvní stranu.
- 4) Práva a povinnosti z této smlouvy platí pro případné právní nástupce Smluvních stran.
- 5) Tato smlouva nabývá platnosti a účinnosti dnem podpisu oběma Smluvními stranami.

IX.

- 1) Smluvní strany shodně prohlašují, že tato smlouva obsahuje projev jejich shodné, vážné a svobodné vůle, že nebyla uzavřena v tísní za nápadně nevýhodných podmínek a na důkaz toho připojují své podpisy.
- 2) Osoby podepisující tuto smlouvu svým podpisem zároveň stvrzují platnost svých jednatelských oprávnění, jakož i plnou způsobilost k právnímu jednání.

V dne
V dne

V TEPLICÍCH dne 03-01-2021

práva a údržba silnic Ústeckého kraje
příspěvková organizace
Budešská 260, 47033 Poděbrady



**Správa a údržba silnic Ústeckého kraje,
příspěvková organizace**
Ing. Libor Tačner, ředitel

Severočeská vodárenská společnost, a.s.
Ing. Matrin Matzek
ředitel Investičního odboru

Severočeská vodárenská společnost a.s.
415 50 Teplice, Přítkovská 1689
IČO 49099469, DIČ CZ49099469

39

Přílohy: č. 1 - Ceník


**Podepsané smlouvy zasílejte výhradně na adresu: Správa a údržba silnic Ústeckého kraje,
Poděbradova 2653, 440 01 Louny**

Ceník pro zásah do tělesa komunikací II. a III. třídy na území Ústeckého kraje


č.	název	název zásahu	MJ	upřesnění	Cena Kč/MJ
1.	křížení	protlak	bm	silnice II. třídy	500
				silnice III. třídy	300
			m	zřízení startovací jámy	100
		překop vozovky	případ	silnice II. třídy	6 000
				silnice III. třídy	5 000
2.	podélné uložení	do vozovky	bm	silnice II. třídy	700
				silnice III. třídy	500
		do krajnice	bm	silnice II. třídy	150
				silnice III. třídy	100
		do příkopu	bm	silnice II. třídy	100
				silnice III. třídy	100
3.	vrchní vedení	bez zásahu do vozovky	bm	silnice II. třídy	150
				silnice III. třídy	100
4.	mostní objekty	bez zásahu do vozovky	bm	bez rozlišení	500
5.	výstavba, provozování, opravy a údržba	ukládání inženýrských sítí	m ²	ostatní plochy a pozemky	100
6.	vstup a vjezd	údržba, přístup	m ²	pozemek, stavba	100
7.	bodové stavby	umístění sloupů, skříní, pilířů, apod.	případ	objekty	1 000

Ceny uvedené v tomto ceníku jsou bez DPH, které bude přičteno ve výši dle platné právní úpravy.

Úprava ceníku je platná od 01.01.2018 na základě usnesení Rady Ústeckého kraje č. 032/27R/2017 ze dne 1.11. 2017.

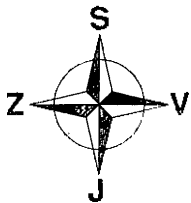

SITUACE 1 : 1000

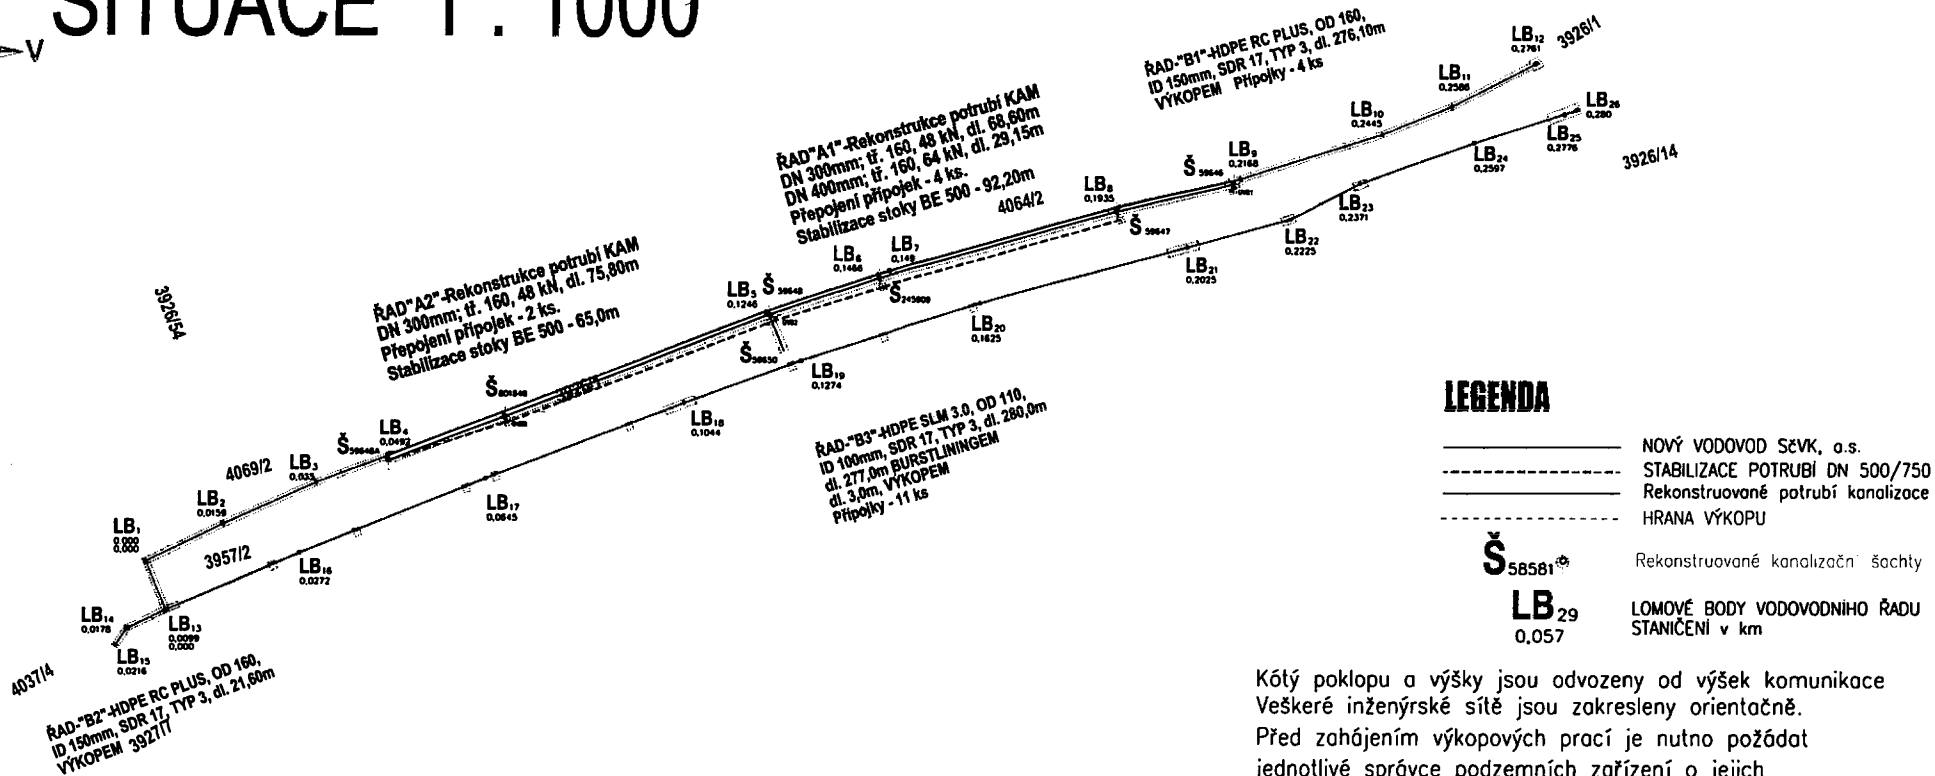

LEGENDA

- NOVÝ VODOVOD SĚVK, a.s.
- - - STABILIZACE POTRUBÍ DN 500/750
- Rekonstruované potrubí kanalizace
- - - HRANA VÝKOPEU
- Š₅₈₅₈₁ Rekonstruované kanalizační šachty
- LB₂₉ LOMOVÉ BODY VODOVODNÍHO ŘADU
0,057 STANIČENÍ v km

Kóty poklopu a výšky jsou odvozeny od výšek komunikace
Veškeré inženýrské sítě jsou zakresleny orientačně.
Před zahájením výkopových prací je nutno požádat
jednotlivé správce podzemních zařízení o jejich
přesné vytýčení a označení na místě samém !

Recipient – kanalizace a ČOV KRYRY – JE KAPACITNÍ
Zdroj – ÚN Žlutice, VDJ VRŮTEK. – 150m³ (375,50–371,50m n.m.)
RED. VENTIL TOVÁRNÍ – NA 314,42 – 0,46 MPa
REKONSTRUKCÍ NEDOJDE K NAVÝŠENÍ ODVÁDĚNÍ SRAŽKOVÝCH VOD!

SEZNAM POZEMKŮ A STAVEB DOTČENÝCH PROVÁDĚNÍM STAVBY

k.ú. : Kryry 675466 obec : Kryry 566314 okres : Louny

parc. č.	výměra	způsob využití	druh poz.	vlastníci	LV
3957/2	6436	Silnice	Ostatní plocha	Správa a údržba silnic Ústeckého kraje, příspěvková organizace, Ruská 260/13, Pozorka, 41703 Dubí,	143
4037/4	1038	Ostatní komunikace	Ostatní plocha	Město Kryry, Hlavní čp. 1, 439 81 Kryry	10001
3927/7	348	Ostatní komunikace	Ostatní plocha	Město Kryry, Hlavní čp. 1, 439 81 Kryry	10001
3926/54	698	Ostatní komunikace	Ostatní plocha	Město Kryry, Hlavní čp. 1, 439 81 Kryry	10001
4069/2	505	Zeleň	Ostatní plocha	Město Kryry, Hlavní čp. 1, 439 81 Kryry	10001
3926/1	4503	Ostatní komunikace	Ostatní plocha	Město Kryry, Hlavní čp. 1, 439 81 Kryry	10001
4064/2	1423	Ostatní komunikace	Ostatní plocha	Město Kryry, Hlavní čp. 1, 439 81 Kryry	10001
3926/14	6036	Ostatní komunikace	Ostatní plocha	Město Kryry, Hlavní čp. 1, 439 81 Kryry	10001

SOURADNICOVÝ SYSTÉM JTSK
VÝŠKOVÝ SYSTÉM BALT P.V

	SEVEROČESKÉ VODOVODY A KANALIZACE	ÚTVAR PROJEKCE
	AKCIOVA SPOLEČNOST	SLADOVNICKÁ 1082 463 11 LIBEREC – VRATISLAVICE

VYPRACOVAL: HLADÍK R., ČÍZEK M.	ZODPĚDILÝ PROJEKTANT R. Hladík / 20171101_PD	HLAVNÍ INŽENÝR PROJEKTU ing T. Ruckensteiner	MANAŽER ÚTVARU ING. FRIDRICH	TECHNICKÁ KONTROLA RNDr M. DVOŘÁK
INVESTOR: SVS a.s., Přítkovská 1089, 415 50 TEPLICE	KRAJ: Ústecký	FORMÁT	2 x A4	
PRÍLOHA IO 01 KANALIZACE IO 02 VODOVOD			DATUM	12.2021
KATASTRÁLNÍ SITUAČNÍ VÝKRES			STUPEŇ	DPS
			ČÍSLO ZAKAZKY:	10704/4
AKCE: LN 027 030 KRYRY, Hlavní, u Policie – rekonstrukce kanalizace a vodovodu	MĚŘÍTKO: 1 : 1000	ČÍSLO VÝKRESU: C. 4.	ČÍSLO PARE	