


- MD. MYČÍ DVOUDŘEZ 70x130 cm
ST. ODKLÁDACÍ STŮL 70x70 cm
PS. PLYNOVÝ SPORÁK (stávající)
MT. MIKROVLNná TRIOUBA (stávající)
LD. LEDNICE 3x (stávající)
PD. PRACOVNÍ DESKA 1,60 cm
→ Nucené větrání

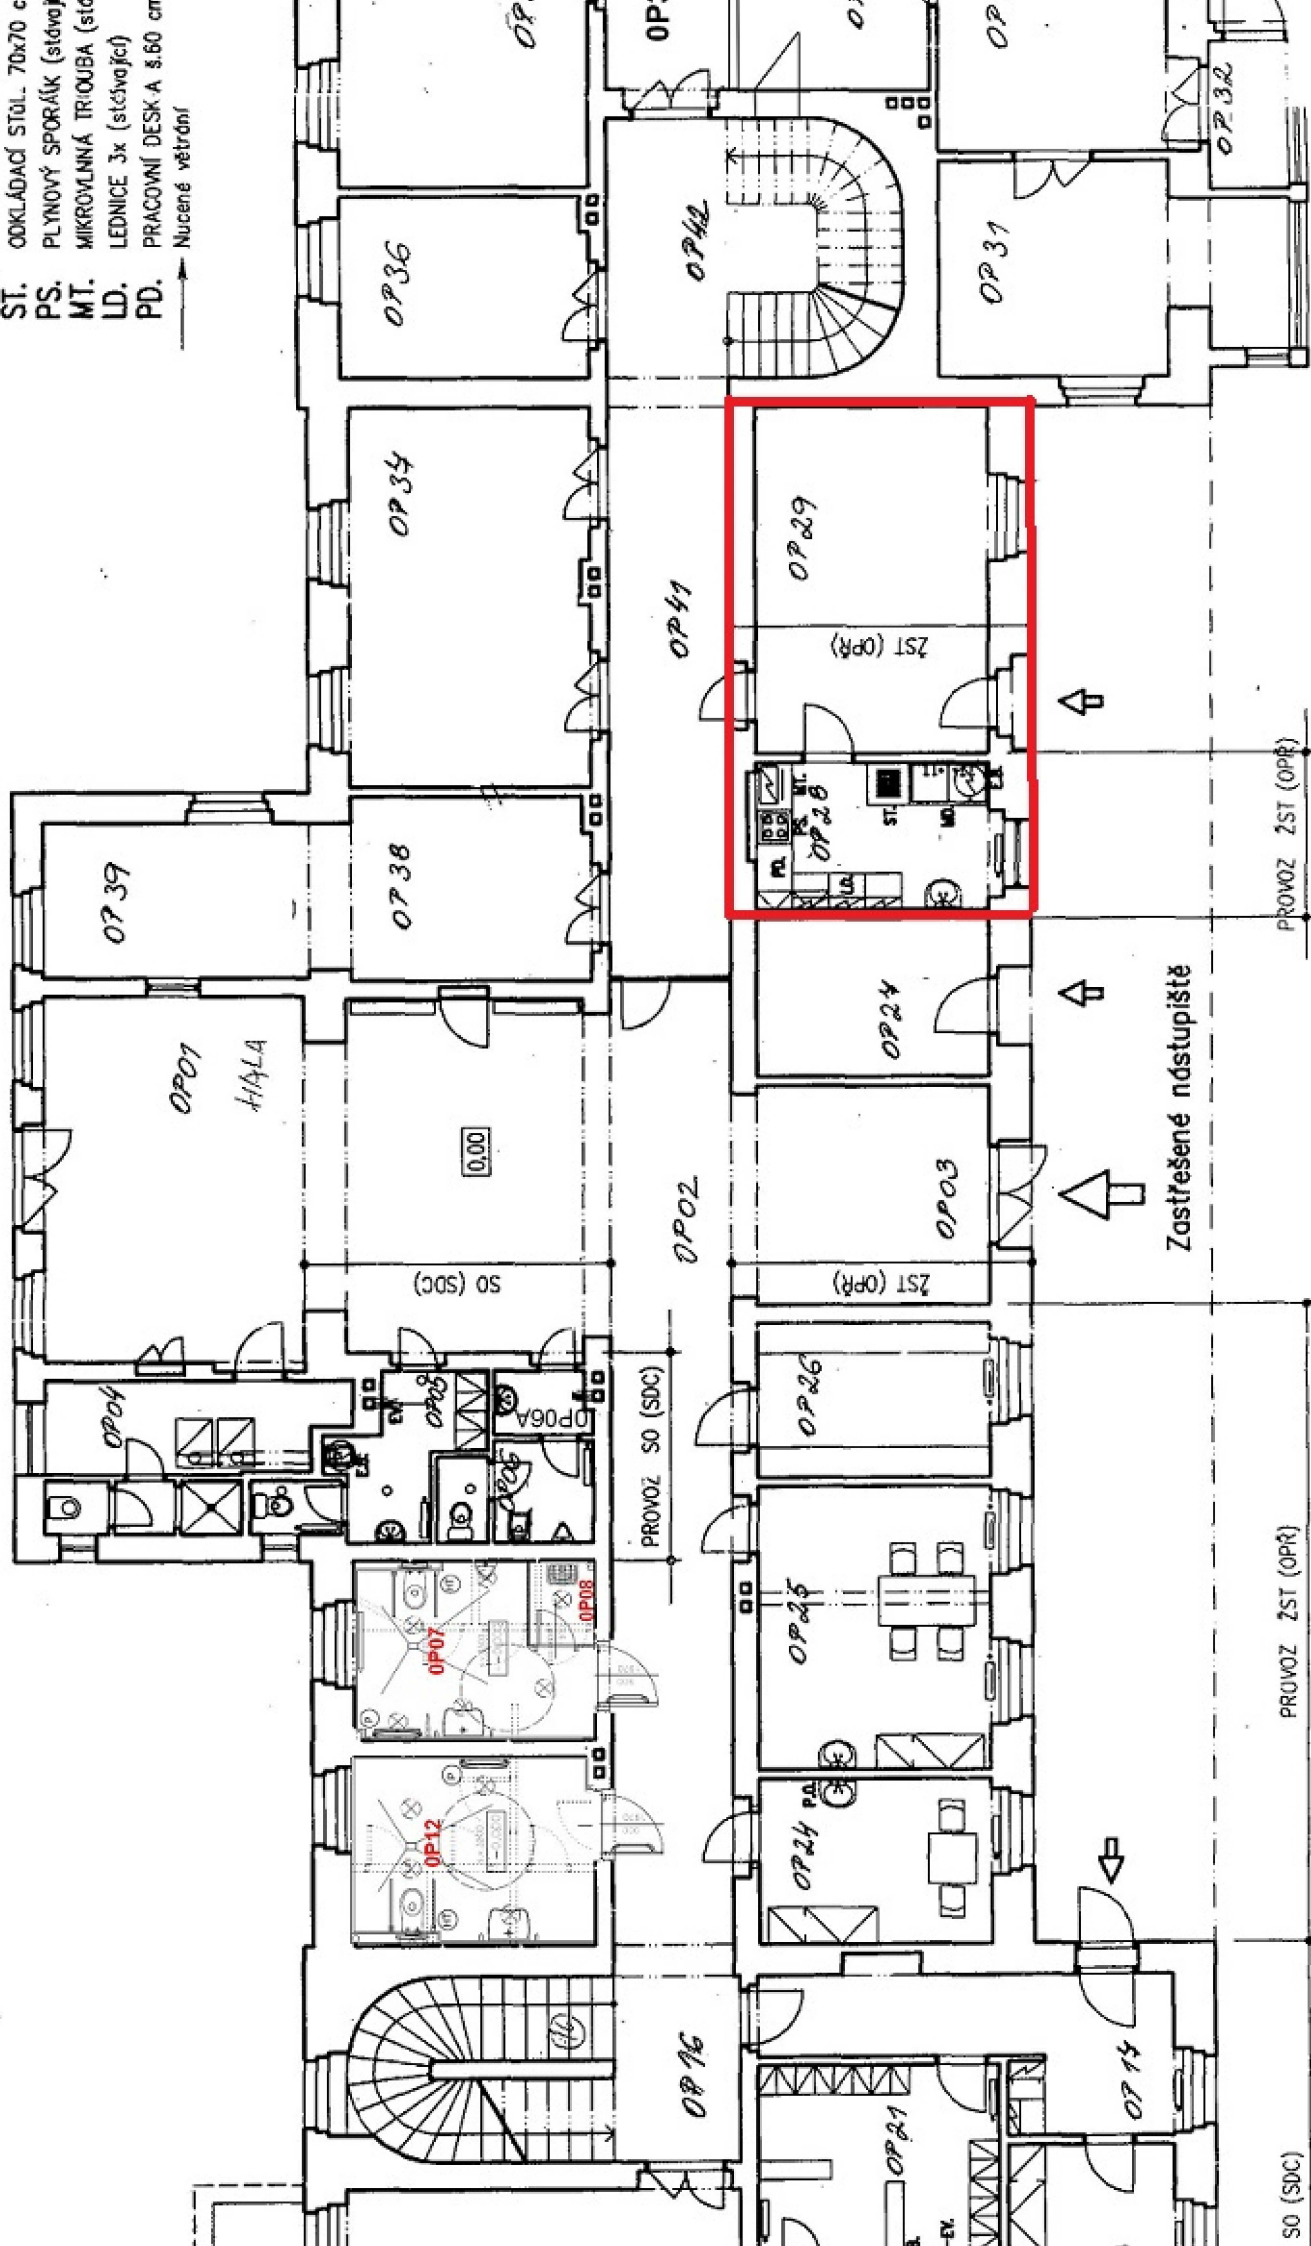

Zastřešené nástupiště

SO (SDC)

PROVOZ ZST (OPR)

PROVOZ ZST (OPR)