LEGENDA :

Stoka BH — Název stoky

NÁVRH KANALIZACE - SPLAŠKOVÉ

| | |
|---|---|
| Akce : Suché Lazce + Komárov - splašková kanalizace | Díl : 5/8 |
| Příloha : SITUACE UMÍSTĚNÍ STAVBY | |
| Měřítko : 1 : 2000 | |

Souhlasí se územním rozhodnutím 134 / 2009 odboru Magistrátu města Opavy č.j. 44T/21448/2009/Ma ze dne 30.11.2009

MAGISTRÁT MĚSTA OPAVY odbor výstavby

1/8 k.ú. Komárov u Opavy

2/8 k.ú. Komárov u Opavy

3/8 k.ú. Komárov u Opavy

4/8 k.ú. Komárov u Opavy k.ú.Suché Lazce

5/8 k.ú.Suché Lazce

6/8 k.ú. Suché Lazce

7/8 k.ú. Suché Lazce

8/8 k.ú.Suché Lazce

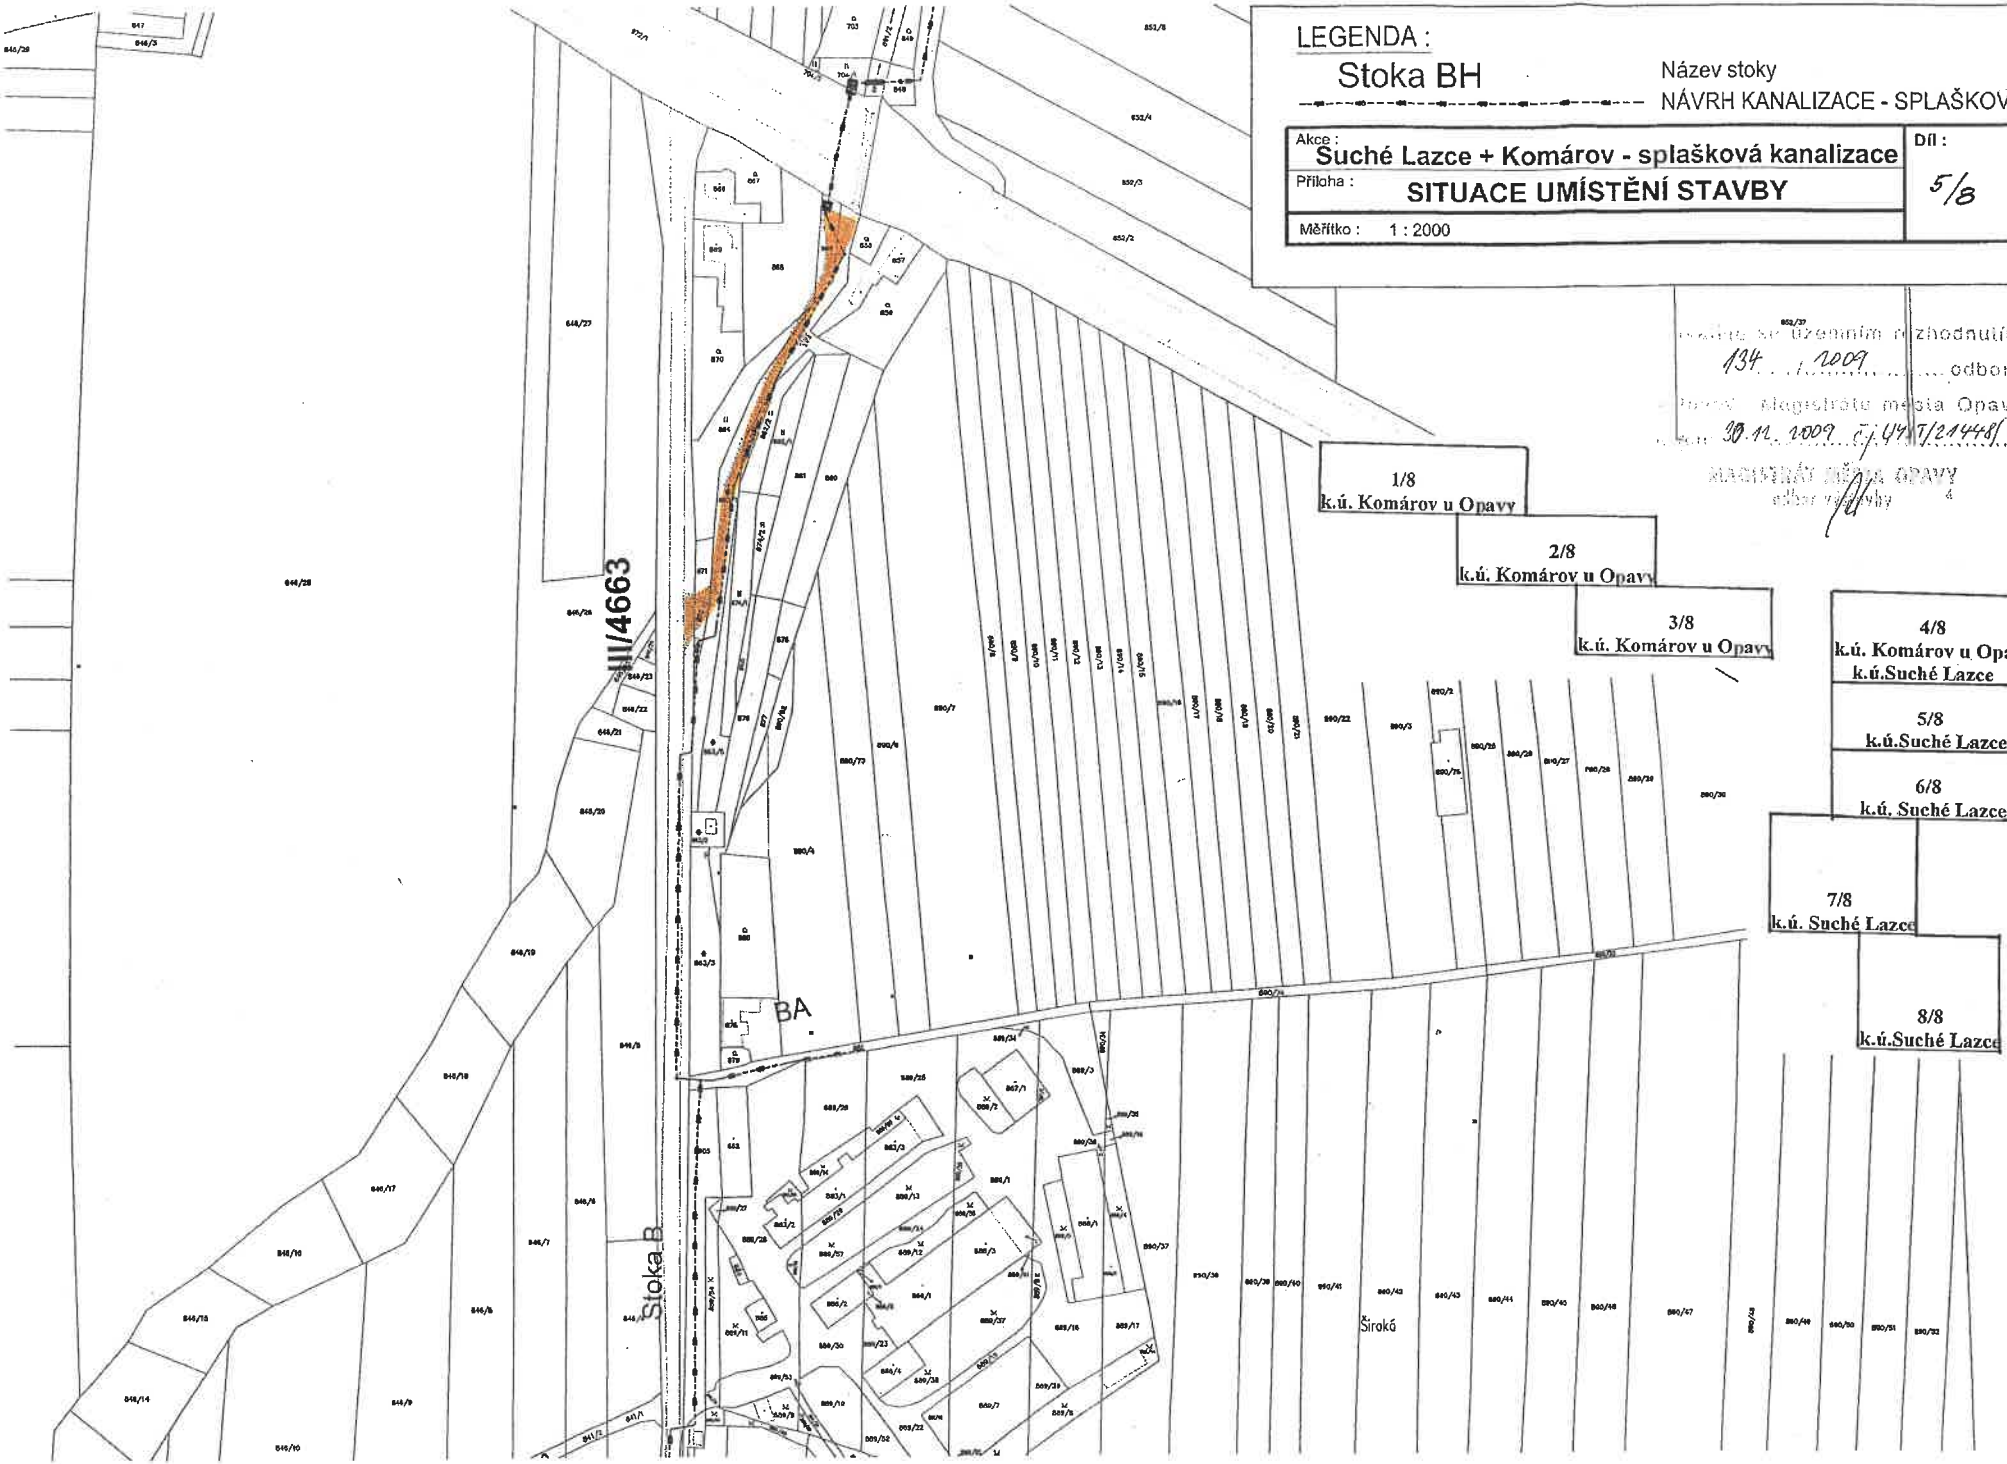


PŘÍLOHA SMLOUVY MMOPP00LRYUU