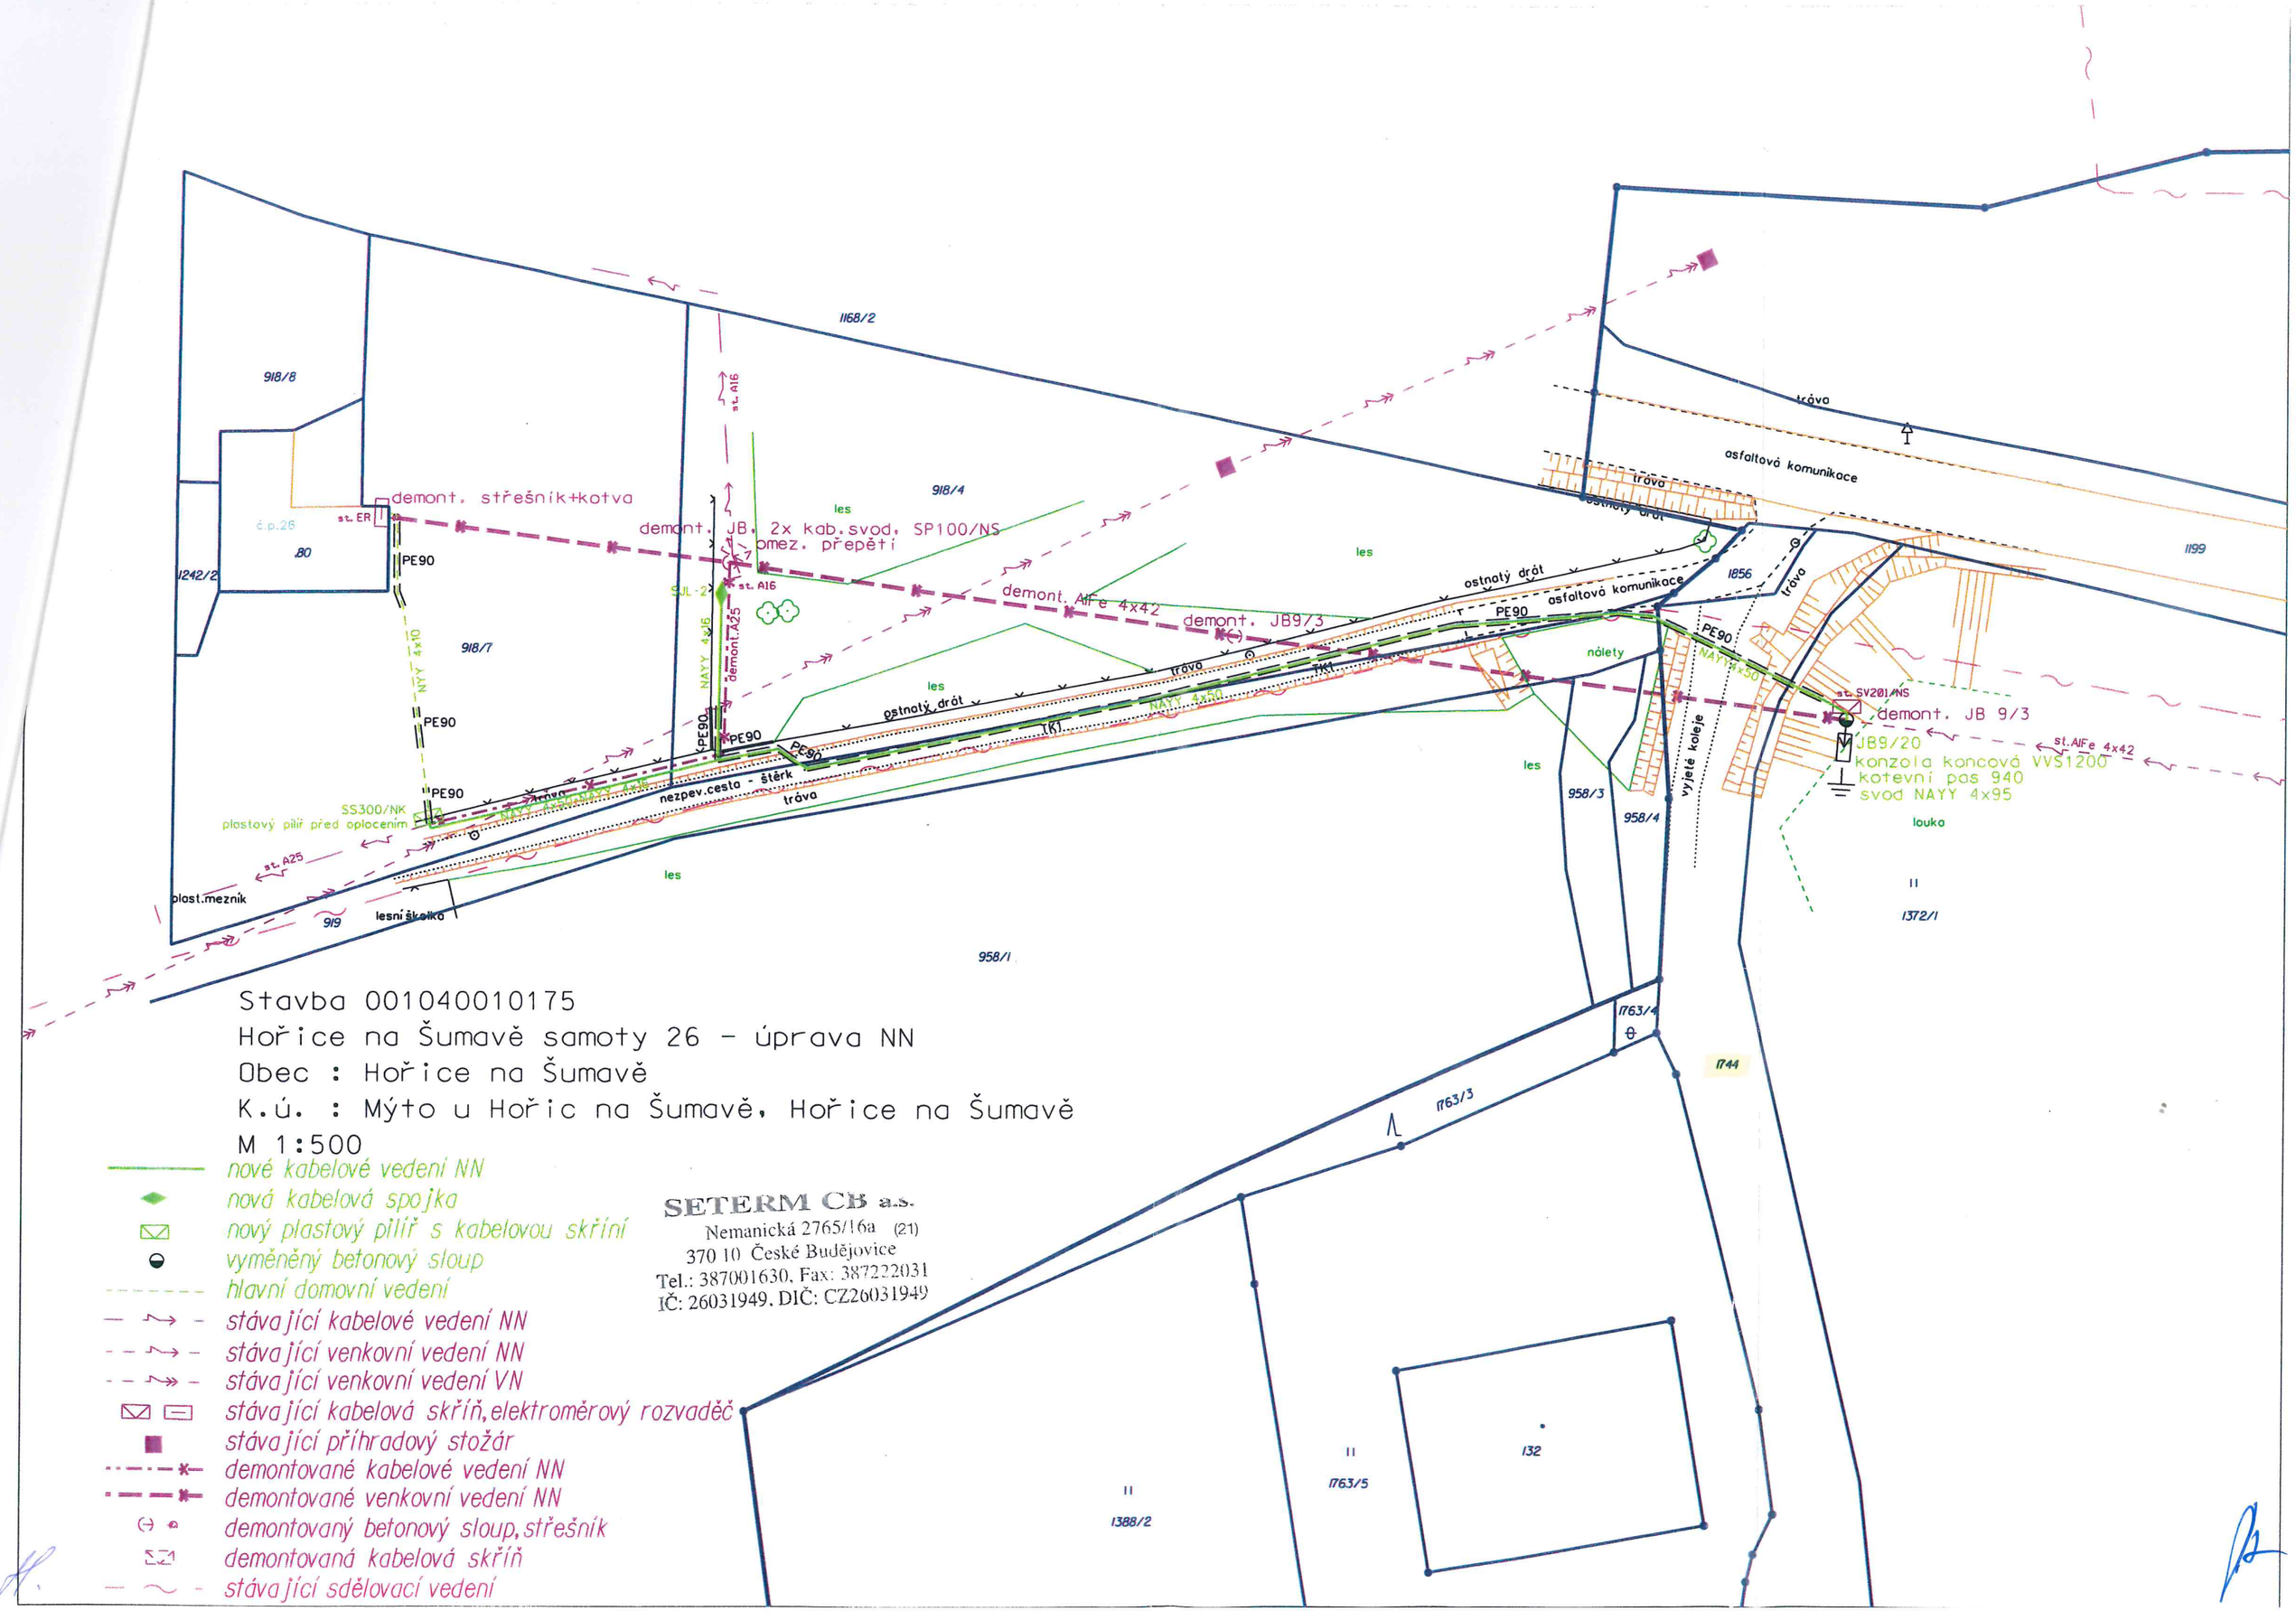

Stavba 001040010175

Hořice na Šumavě samoty 26 - úprava NN

Obec : Hořice na Šumavě

K.ú. : Mýto u Hořic na Šumavě, Hořice na Šumavě

M 1:500

- nové kabelové vedení NN
- nová kabelová spojka
- nový plastový pilíř s kabelovou skříní
- vyměněný betonový sloup
- hlavní domovní vedení
- stávající kabelové vedení NN
- stávající venkovní vedení NN
- stávající venkovní vedení VN
- stávající kabelová skříň, elektroměrový rozvaděč
- stávající příhradový stožár
- demontované kabelové vedení NN
- demontované venkovní vedení NN
- demontovaný betonový sloup, střešník
- demontovaná kabelová skříň
- stávající sdělovací vedení

SETERM CB a.s.
Nemanická 2765/16a (21)
370 10 České Budějovice
Tel.: 387001630, Fax: 387222031
IČ: 26031949, DIČ: CZ26031949