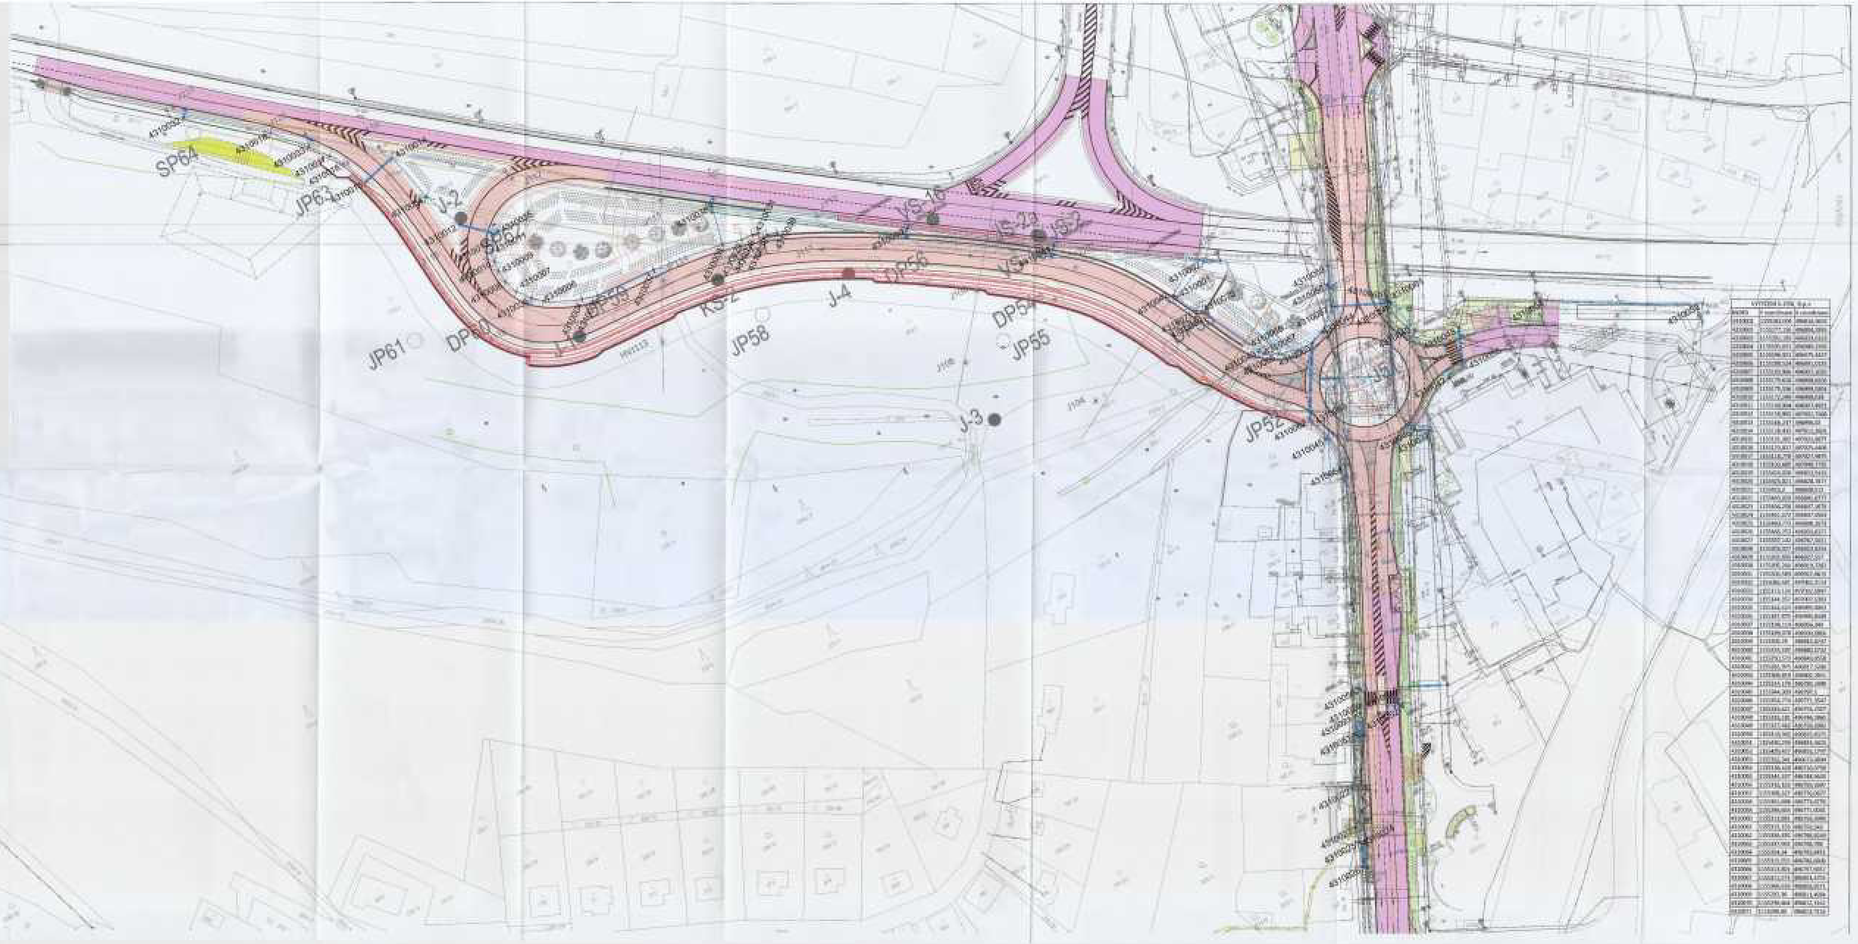

Legenda SO 431

SK VO projektovaná

Kabel VO v chráničce stávajícího

Nerozpočtované skupiny VO

Sestava stožáru VO

SO 431

I/69 VSETÍN, RAMPA MOSTECKÁ

SPROFIN 2001510002 DSP

ŘEDITELSTVÍ SILNIC A DÁLNIC ČR

RS PP - MORAVA 2015

SO 431 - Veřejné osvětlení

Situace

02