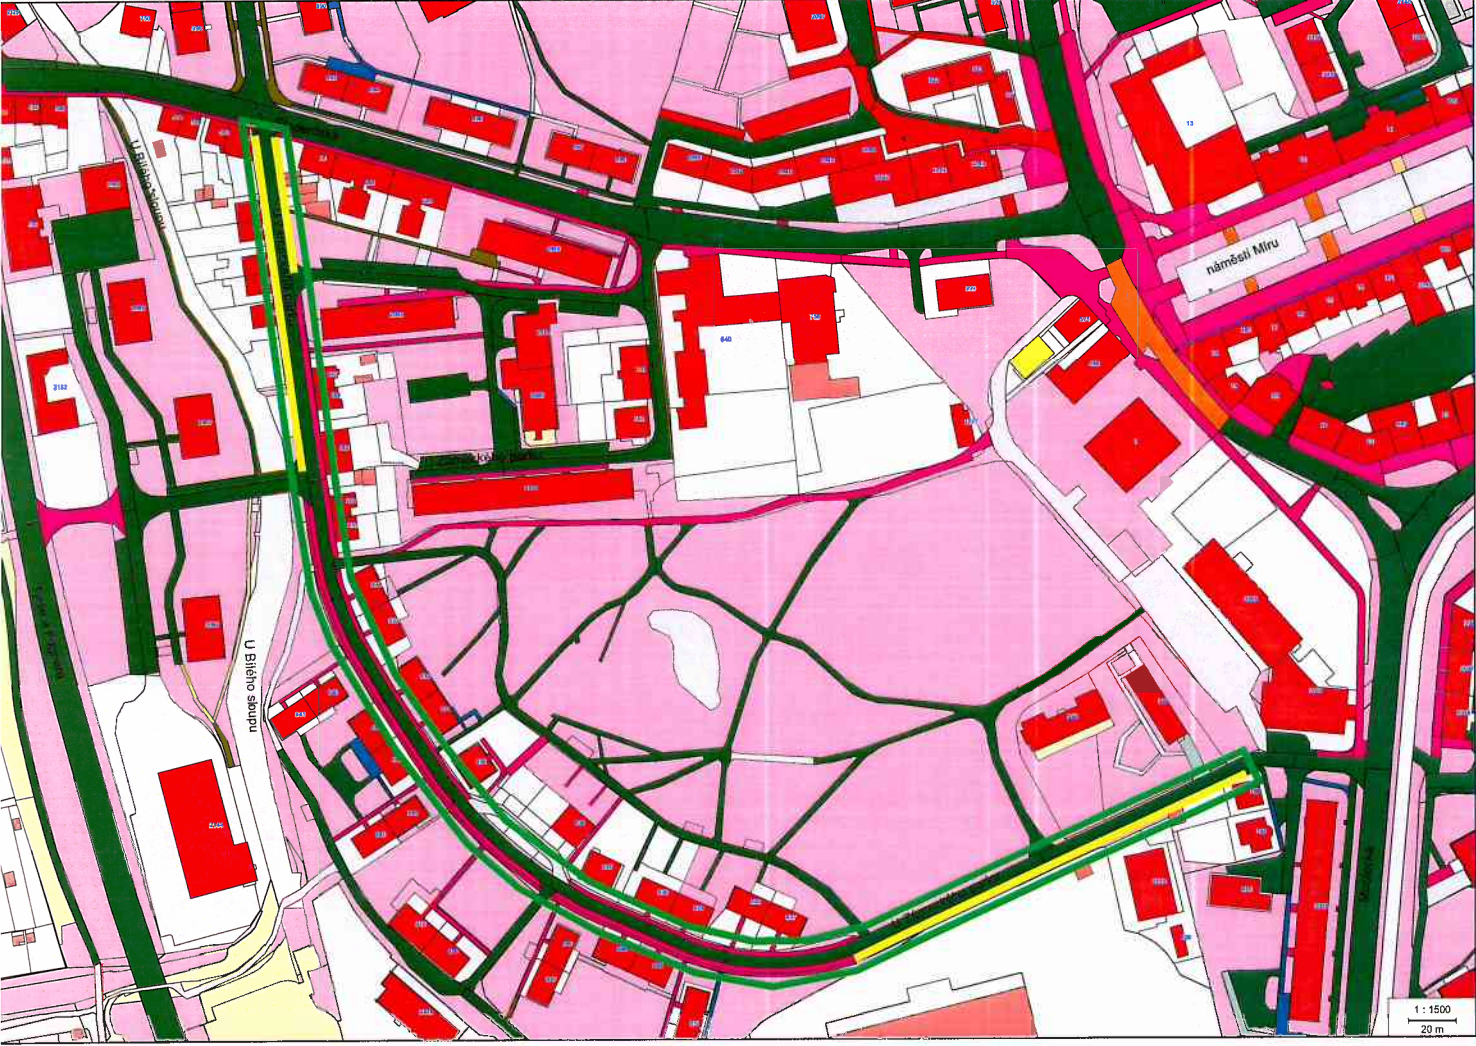


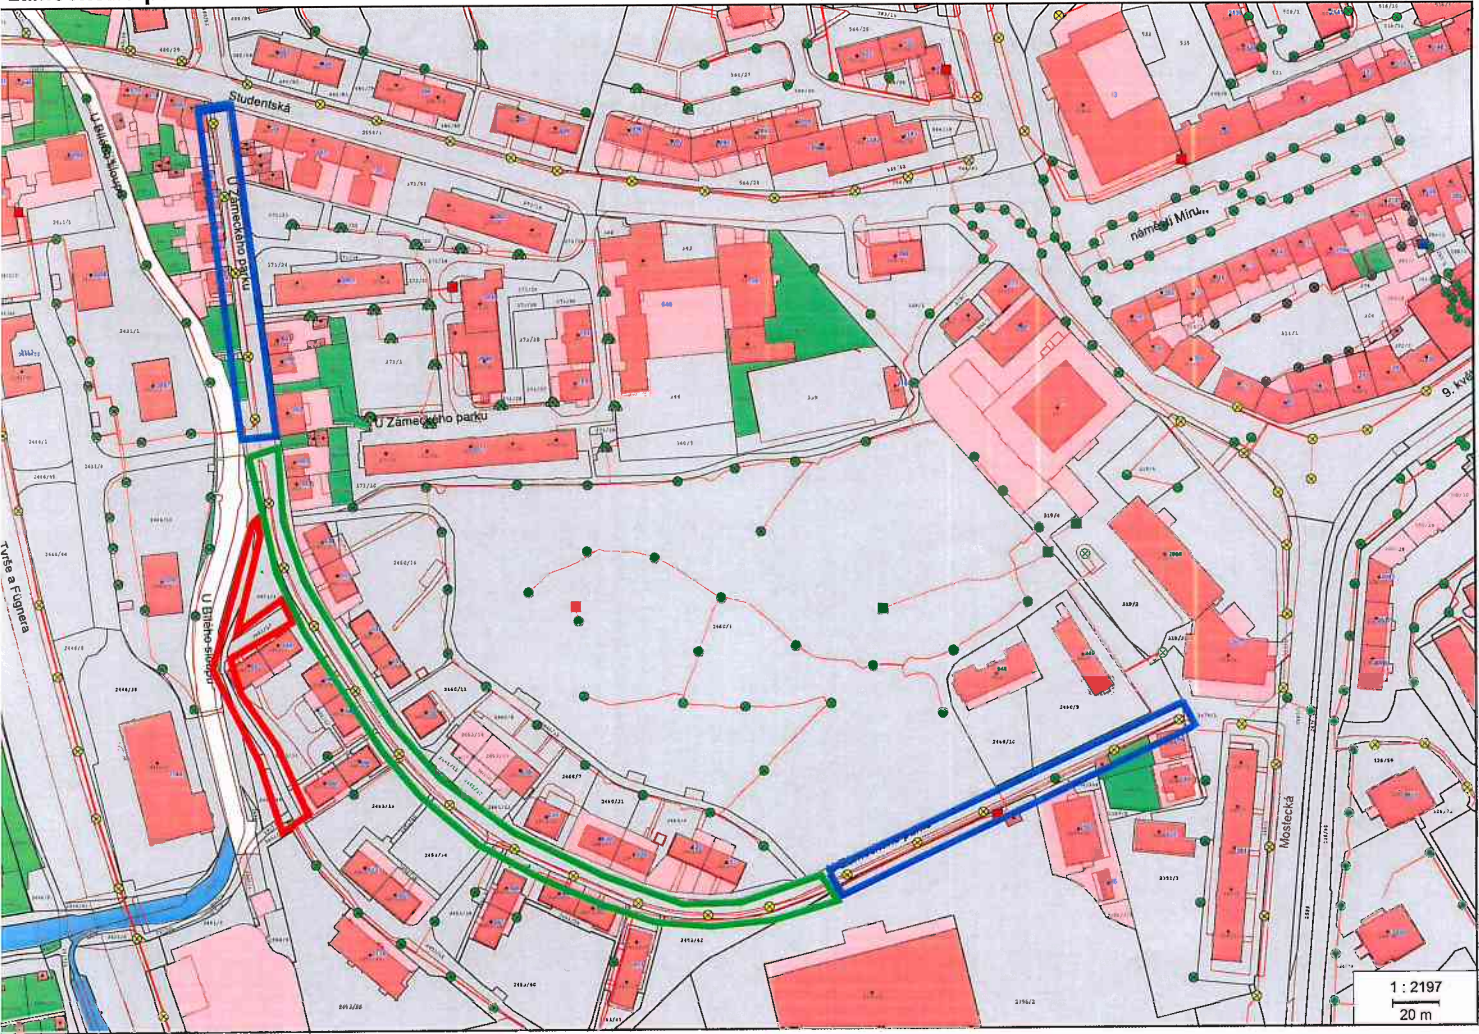
konstrukce komunikací - ul. U Zámeckého parku

ROZSAH REKONSTRUKCE VOZOVKY

ROZSAH REKONSTRUKCE CHODNÍKŮ

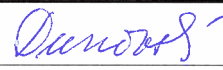





zámeckého parku - VO **■** výměna stožárů i vedení **■** pouze výměna stožárů **■** nové VO



[Handwritten signature]

Smlouva o dílo: K 1702 Stavební úpravy komunikací a VO v ul. U Zámeckého parku v Litvínově – projektová dokumentace

	Datum	Jméno	Funkce	Podpis
Zpracoval:	5.4.2017	Iveta Dunovská	referent OIRR	
Schválil:	5.4.2017	Ing. Pavel Andrt	vedoucí OIRR	
Správce rozpočtu:	5.4.2017	Ing. Romana Švarcová	ekonom OIRR	
Právní oddělení:	07-04-2017	Mgr. Jan Buchta	právní oddělení	
Schváleno - RM:		Číslo usnesení:		
ZM:		Číslo usnesení:		
Zveřejněno:	Od: -----	Do: -----		