


LEGENDA:

- NOVÁ TRASA (ZMĚNA) (CETIN a.s.)
- REKONSTRUKCE TRASY PO METALICKÉM VEDENÍ (CETIN a.s.)
- STÁVAJÍCÍ HDPE TRUBKA (CETIN a.s.)
- NOVÝ TECHNOLOGICKÝ ROZVADĚČ 1300 x 550 x 350 mm (CETIN a.s.)
- PROTĚK POD KOMUNIKACÍ
- C.2-01
- C.2-02
- ŽIVÉ PLOTY



Katastrální území: Rečkovice [611646]


Zodpovědný projektant:	Vypracoval:	Kontroloval:	ENLYTECH s.r.o. Lidická 700/19 Brno 602 00 IČ: 05846609
Investor: CETIN a.s. , Českomoravská 2510/19, Libeň, 190 00 Praha 9			Formát: 1x A3
Název akce:			Datum: 11/2021
FTTx_FIS_SVS_BRHAP1_15324309			Stupeň: DPS
Obsah: Situační výkres v katastrální mapě			Číslo zakázky:
			Archivní číslo:
Číslo přílohy:		Měřítko: 1:1000	Číslo výkresu: C.2-01

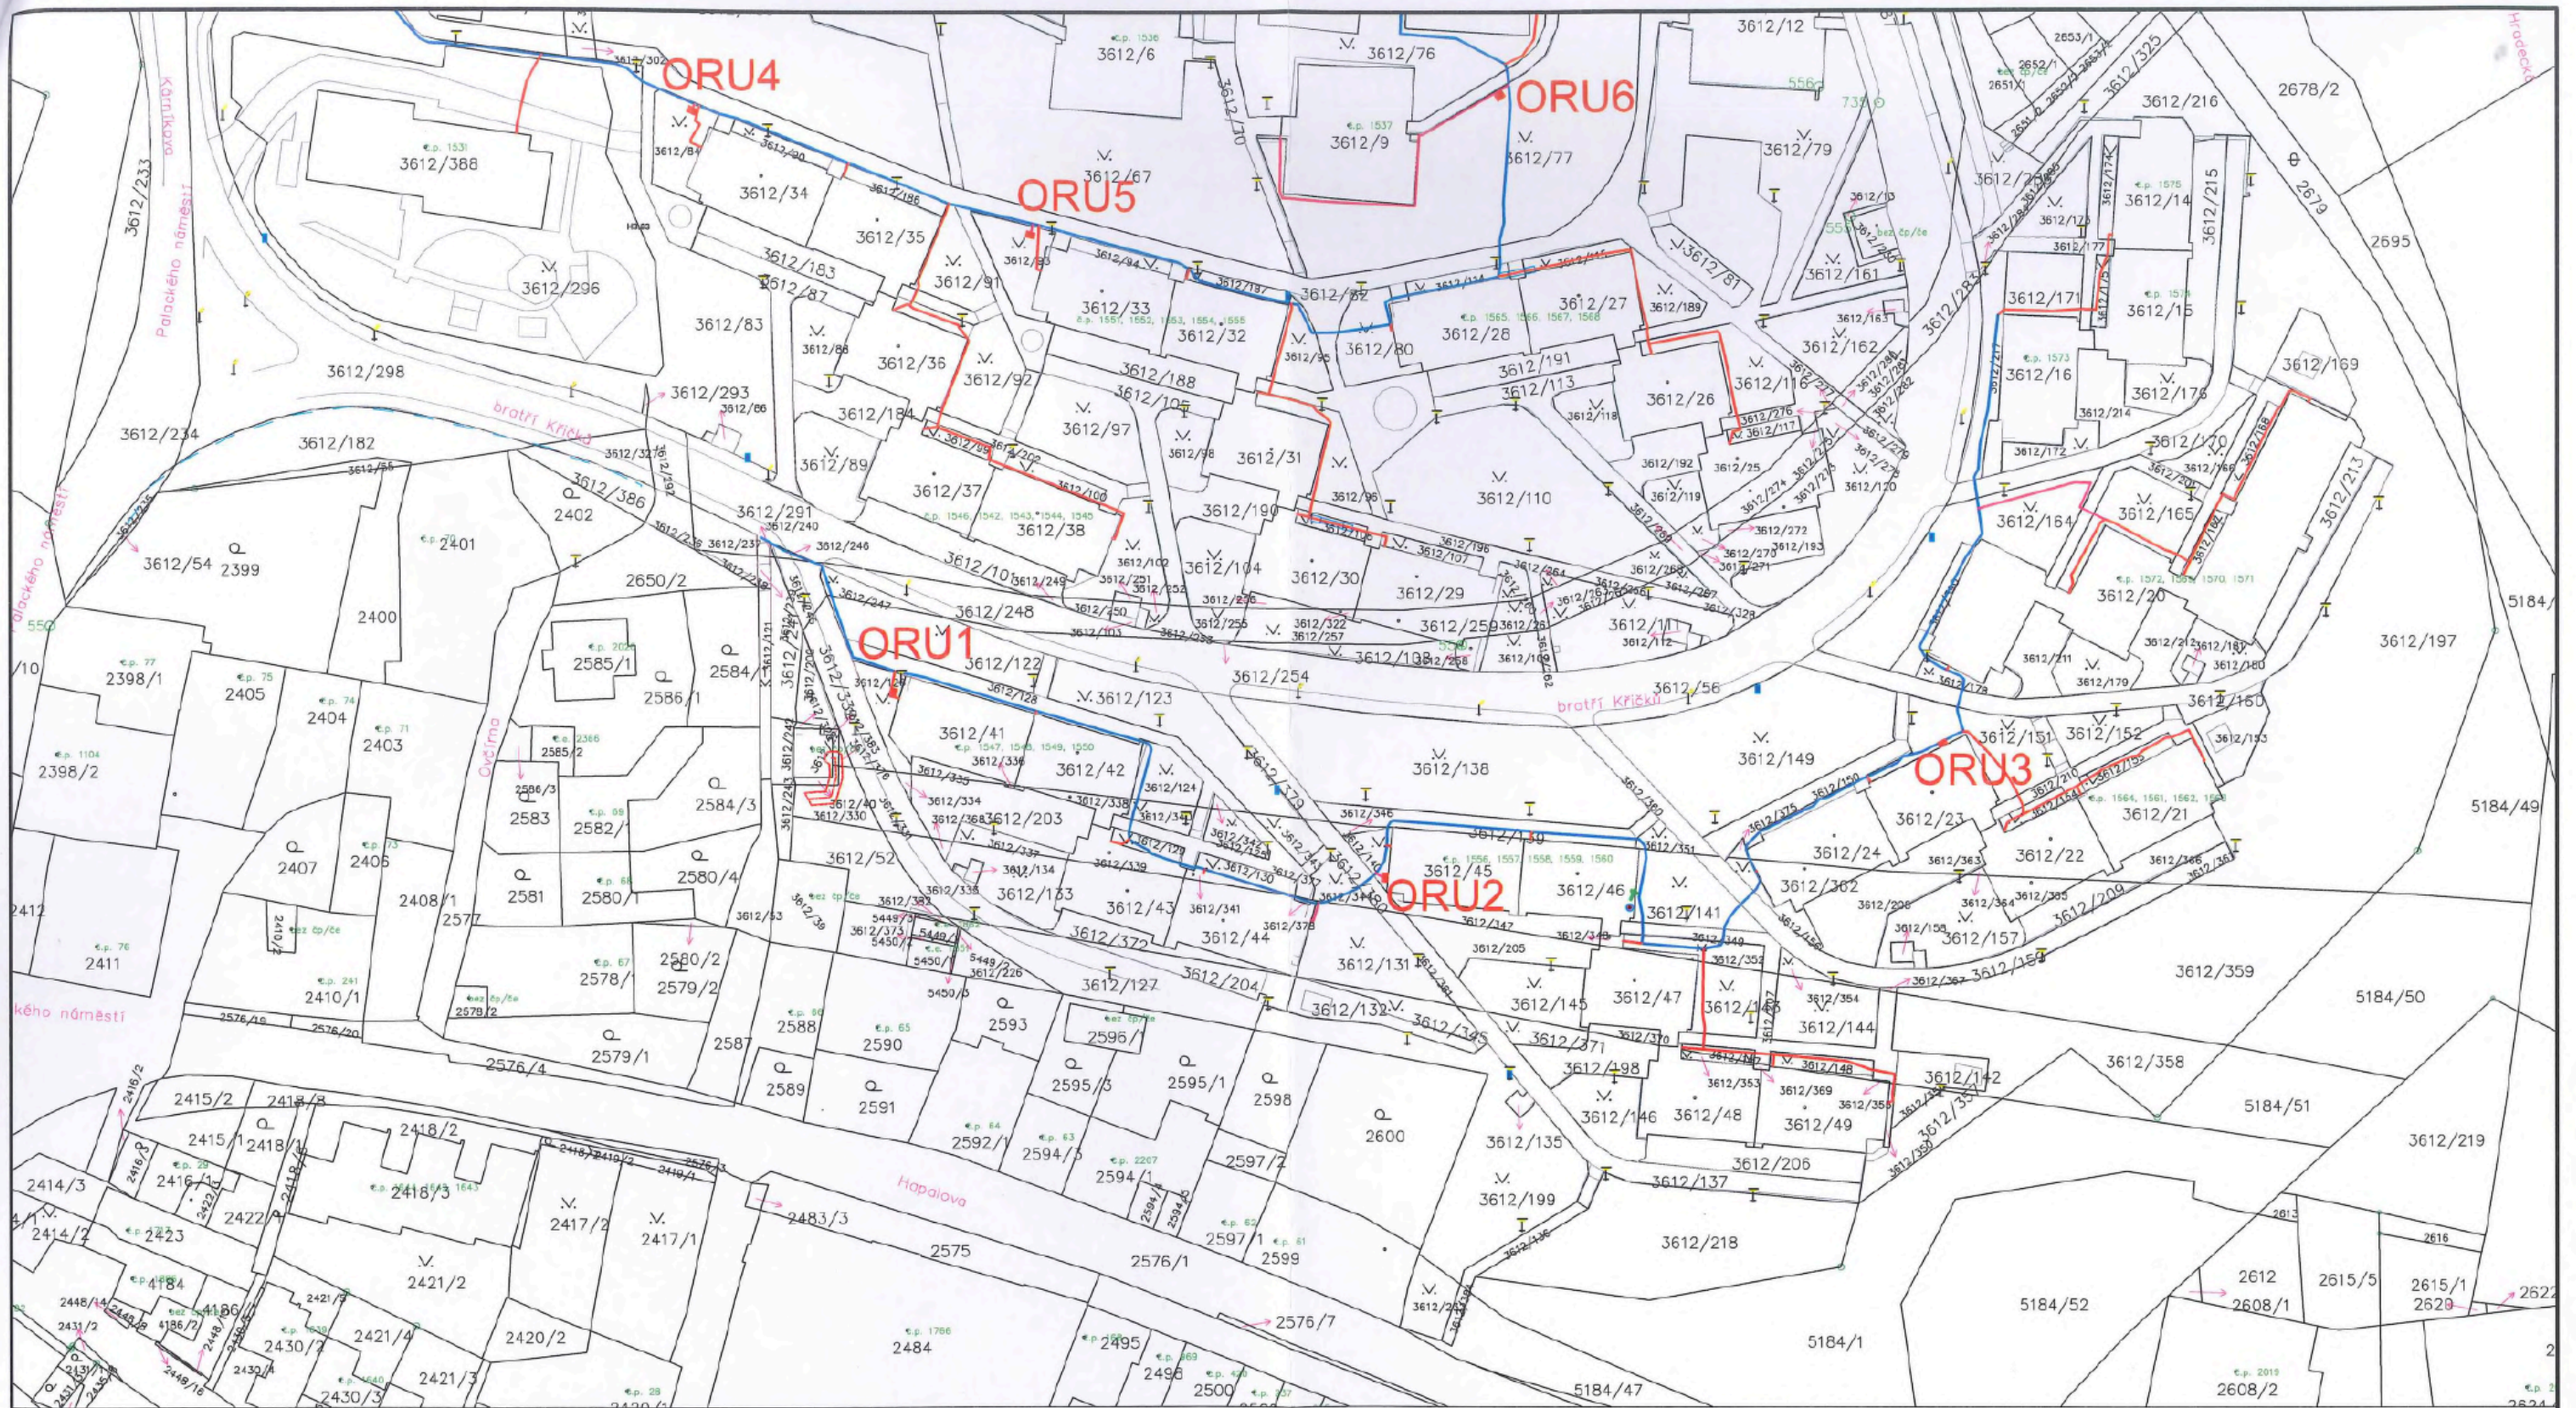

LEGENDA:

- NOVÁ TRASA (ZMĚNA) (CETIN a.s.)
- REKONSTRUKCE TRASY PO METALICKÉM VEDENÍ (CETIN a.s.)
- STÁVAJÍCÍ HDPE TRUBKA (CETIN a.s.)
- NOVÝ TECHNOLOGICKÝ ROZVADĚČ 1300 x 550 x 350 mm (CETIN a.s.)
- PROTĚK POD KOMUNIKACÍ

— ŽIVÉ PLOTY

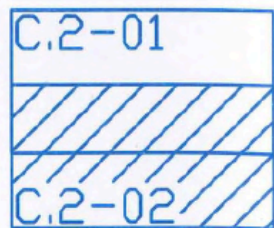

Katastrální území: Rečkovice [611646]

Zodpovědný projektant:	Vypracoval:	Kontroloval:	ENLYTECH s.r.o. Lidická 700/19 Brno 602 00 IČ: 05846609
Investor: CETIN a.s., Českomoravská 2510/19, Libeň, 190 00 Praha 9	Název akce:		
FTTx_FIS_SVS_BRHAP1_15324309			Datum: 11/2021
Obsah:			Stupeň: DPS
Situční výkres v katastrální mapě			Číslo zakázky:
Číslo přílohy:			Archivní číslo:
			Měřítko: 1:1000
			Číslo výkresu: C.2-02