

Oprava mostu přes Volfířovský potok

S M L O U V A O D Í L O

(dále jen „smlouva“)

číslo smlouvy objednatele: 70/2022

číslo smlouvy zhotovitele: 06/2022

uzavřena ve smyslu ust. § 2586 a násl. zákona č. 89/2012 Sb., občanský zákoník, ve znění pozdějších předpisů (dále jen „občanský zákoník“) níže uvedeného dne, měsíce a roku mezi těmito smluvními stranami:

SMLUVNÍ STRANY

Objednatel:

Město Dačice

Sídlo: Krajčířova 27, 380 13 Dačice 1

Zastoupený:

IČO: 00246476

DIČ: CZ00246476

Peněžní ústav:

Číslo účtu:

Osoby oprávněné jednat a podepisovat za objednatele ve věcech smluvních:

Osoby oprávněné jednat za objednatele ve věcech finančních a provádění stavby:

Osoby oprávněné jednat za objednatele ve věcech provádění stavby:

(dále jen „objednatel“)

Zhotovitel:

MS STAVMONT s.r.o.

Sídlo: Senotín 34, 378 33 Nová Bystřice

Zápis v obchod. rejstříku: Krajský soud v Českých Budějovicích, odd. C vložka 21157

Zastoupený:

IČO: 28160240

DIČ: CZ28160240

Peněžní ústav:

Číslo účtu:

Oprava mostu přes Volfířovský potok

Datová schránka: jimkstx

Osoby oprávněné jednat a podepisovat za zhotovitele ve věcech smluvních:

[REDACTED]

Osoby oprávněné vystupovat a jednat za zhotovitele ve věcech provádění stavby:

[REDACTED]

stavbyvedoucí (ve smyslu ust. § 153 odst. 1 a 2 zákona 183/2006 Sb.)

[REDACTED]

zástupce stavbyvedoucího

[REDACTED]

(dále jen „zhotovitel“)

(společně dále také jako „smluvní strany“)

1. PREAMBULE

- 1.1 Zhotovitel prohlašuje, že je ve smyslu českého právního řádu držitelem všech příslušných živnostenských a dalších oprávnění potřebných pro provedení díla a má řádné vybavení, zkušenosti a schopnosti, aby řádně a včas a za sjednanou cenu provedl dílo dle této smlouvy.
- 1.3 Zhotovitel prohlašuje, že je schopný dílo dle této smlouvy provést v souladu s touto smlouvou za sjednanou cenu a že si je vědom skutečnosti, že objednatel má značný zájem na dokončení díla, které je předmětem této smlouvy, v čase a kvalitě dle této smlouvy.

2. PŘEDMĚT SMLOUVY

- 2.1 Zhotovitel se zavazuje provést na svůj náklad a nebezpečí pro objednatele dílo – stavbu:

„Oprava mostu přes Volfířovský potok“

v rozsahu daném zadávacími podmínkami veřejné zakázky, tj. zejména požadavky uvedenými ve výzvě k podání nabídek, projektovou dokumentací a přiloženým soupisem stavebních prací, dodávek a služeb s výkazem výměr, který tvoří přílohu č. 1 a nedílnou součást této smlouvy (dále také „stavba“ nebo „dílo“).

Provedením díla se dle této smlouvy rozumí úplné, funkční a bezvadné provedení všech stavebních, montážních prací a konstrukcí, dodávek a služeb nezbytných pro zahájení, řádné dokončení a předání díla a k jeho užívání, včetně vypracování výrobní dokumentace a dodávek potřebných materiálů a zařízení (např. zařízení stavenišť, bezpečnostní opatření,

Oprava mostu přes Volfířovský potok

zabezpečení přístupu, skládkovné apod.), včetně koordinační a kompletační činnosti celé stavby.

Součástí díla jsou dále zejména tyto činnosti, které provede zhotovitel:

- fotografické a video zdokumentování stavu všech sousedních nemovitých věcí před zahájením stavebních prací a po skončení těchto prací,
- prokazatelné vytýčení inženýrských sítí a prokazatelné zajištění převzetí jejich správci při zemních pracích, zajištění požadovaných dozorů jejich správci,
- odvoz a zajištění skládky sutí a vybouraných hmot včetně poplatku za uložení a předání dokladů o ekologické likvidaci příp. o uložení na skládku objednateli,
- zajištění a splnění podmínek vyplývajících ze stavebního povolení a ohlášení stavby,
- předání veškerých dokladů, protokolů zkoušek, atestů a revizí dle platných ČSN potřebných pro udělení kolaudačního souhlasu a řádné užívání díla,
- průběžný denní úklid dotčených prostor a přilehlých prostor (podle stavu znečištění),
- min. 3 dny před zahájením provádění díla zhotovitel prokazatelně seznámí majitele sousedních nemovitých věcí s postupem prací a s nezbytnými omezeními,
- zajištění zvláštního užívání komunikace (částečné uzavírky ap.) a dočasného dopravního značení,
- zajištění úklidu a vyčištění dotčených prostor před předáním provedeného díla objednateli a uvedení okolních ploch do původního stavu,
- zajištění dokumentace skutečného provedení stavby 2x se zákresem případných změn a odchylek,
- zajištění geodetického zaměření skutečného provedení stavby oprávněnou zeměměřičskou firmou (3x písemná forma, 2x digitální forma),
- zřízení, udržování a likvidaci zařízení staveniště,
- zajištění staveniště s ohledem na bezpečnostní předpisy,
- zajištění dodržování předpisů v oblasti bezpečnosti a ochrany zdraví při práci na staveništi.

2.2 Při provádění díla nesmí být bez písemného souhlasu objednatele použity jiné materiály, technologie nebo provedeny změny proti přijaté nabídce zhotovitele.

2.3 Současně se zhotovitel zavazuje a odpovídá za to, že při provádění díla nepoužije žádný materiál, o kterém je v době jeho užití známo, že je škodlivý. Pokud tak zhotovitel učiní, je povinen na písemné vyzvání objednatele provést okamžitě nápravu a nést veškeré náklady s tím spojené.

2.4 Zhotovitel použije při provádění díla pouze materiály I. jakosti a materiály, které mají požadovanou certifikaci. Zhotovitel je povinen předat objednateli na jeho žádost veškeré doklady, které se vztahují k jakosti a certifikaci použitých materiálů. V případě zjištění, že materiály nesplňují tyto požadavky, zhotovitel na své náklady provede okamžitou výměnu příslušných částí.

2.5 Dílo provedené v rozsahu ujednaném v této smlouvě musí být provedeno v souladu s právními předpisy, musí mít základní kvalitativní technické ukazatele dle obecných technických

Oprava mostu přes Volfířovský potok

požadavků na výstavbu, ČSN, EN, dle technických listů výrobců a dle technologických a montážních návodů výrobců.

3. DOBA PLNĚNÍ, STAVENIŠTĚ

- 3.1 **Zhotovitel zahájí práce dne 1.4.2022.** Objednatel předá zhotoviteli staveniště nejpozději 3 dny před zahájením prací.
- Součástí provedení díla je jeho předání a převzetí objednatelem dle článku 7. této smlouvy. Dílo dle této smlouvy zhotovitel provede v k.ú. Dolní Němčice na pozemcích p.č. 1135/1, p.č. 1131/48, p.č. 588/1, p.č. 1131/25, p.č. 590/1, p.č. 1135/2 a v k.ú. Hostkovice u Dolních Němčic na pozemcích p.č. 1699, p.č. 1679 a p.č. 1724.
- 3.2 **Zhotovitel se zavazuje provést všechny stavební práce do 31.7.2022 a ukončení díla, jeho předání a převzetí, včetně předání a vyklizení staveniště bude provedeno do 15.8.2022.**
- 3.3 Staveniště zajistí zhotovitel. Zhotovitel zabezpečí staveniště na vlastní náklad a zajistí vjezd na staveniště, jeho provoz, údržbu, pořádek a čistotu po celou dobu provádění díla, v souladu s platnými právními předpisy. Totéž zhotovitel zabezpečí i v případě určení skládek materiálů, povolení vybudování objektů zařízení staveniště apod. Zhotovitel je odpovědný za veškeré újmy způsobené na staveništi do doby předání a převzetí díla objednatelem a vyklizení staveniště.
- 3.4 Staveniště je zhotovitel povinen uvolnit, vyklidit, řádně uklidit a uvést do původního stavu nejpozději s předáním a převzetím díla objednatelem. Bez splnění této podmínky není dílo provedeno a objednatel není povinen dílo převzít.
- 3.5 Zhotovitel odpovídá za bezpečnost a ochranu zdraví všech pracovníků v prostoru staveniště a zabezpečí jejich vybavení ochrannými pracovními pomůckami.
- 3.6 Zhotovitel je povinen při provádění díla dodržovat veškeré příslušné normy, bezpečnostní, hygienické a požární předpisy, předpisy na ochranu životního prostředí a veškeré zákony a jejich prováděcí předpisy, které se týkají jeho činnosti. Pokud porušením těchto předpisů vznikne jakákoliv újma, nese ji, a veškeré vzniklé náklady, zhotovitel.
- 3.7 Zhotovitel je povinen neprodleně odstranit veškerá znečištění ploch, ke kterým dojde provozem zhotovitele. Pokud v této souvislosti vznikne komukoliv jakákoliv újma, je zhotovitel povinen ji nahradit.
- 3.8 Objednatel se zavazuje řádně provedené dílo v souladu s touto smlouvou převzít a zaplatit za něj zhotoviteli cenu uvedenou v článku 4. této smlouvy.

4. CENA DÍLA

- 4.1 Cena díla je sjednána pro rozsah daný zadávací dokumentací veřejné zakázky a článkem 2. této smlouvy jako cena nejvýše přípustná, platná po celou dobu provádění díla s výjimkou případů ujednaných v této smlouvě. Jsou v ní zahrnuty veškeré práce, dodávky, služby, výkony a zisk zhotovitele, které vyplývají z vymezení díla ve smyslu této smlouvy a zadávací dokumentace.

Celková cena díla bez DPH činí 4 366 564,82 Kč

Oprava mostu přes Volfířovský potok

4.2 Změna sjednané ceny je možná pouze:

- a) pokud objednatel bude požadovat i provedení jiných prací nebo dodávek, než těch, které byly předmětem zadávací dokumentace nebo pokud objednatel vyloučí (nebude požadovat provedení) některé práce nebo dodávky z díla;
- b) pokud objednatel bude požadovat jinou kvalitu nebo druh dodávek, než tu, která byla určena zadávací dokumentací;
- c) pokud se při provádění díla vyskytnou skutečnosti, které nebyly v době sjednání smlouvy známy, a zhotovitel je nezavinil ani nemohl jejich výskyt předvídat a tyto skutečnosti mají prokazatelný vliv na sjednanou cenu.

4.3 Způsob ujednání změny ceny díla:

Nastane-li některá z podmínek dle předchozího odstavce, za kterých je možná změna ujednané ceny (dále také „vícepráce“ nebo „méněpráce“), budou předběžně smluvními stranami odsouhlaseny a budou zapsány do stavebního deníku, zhotovitel je povinen provést jejich přesný soupis včetně ocenění (tzv. Změnový list s pořadovým číslem změny).

Změnový list pak předloží objednateli k odsouhlasení. Zhotovitel může změny díla provést teprve po písemném odsouhlasení Změnového listu objednatel.

Pokud má v důsledku změny díla dojít k navýšení celkové ceny díla ujednané v odstavci 4.1 tohoto článku, obě smluvní strany změnu písemně dohodnou formou dodatku k této smlouvě ve smyslu čl. 13 odst. 13.2. této smlouvy.

Teprve po odsouhlasení Změnového listu objednatel a po uzavření dodatku, pokud je dle předchozích odstavců vyžadován, má zhotovitel právo na úhradu ceny takové změny díla.

4.4 Postup ocenění změn díla:

Vícepráce – zhotovitel provede kontrolovatelný soupis dodatečných stavebních prací a dodávek s podrobným výpočtem doloženým případným popisem a zákresem do projektové dokumentace skutečného provedení. Dále zhotovitel provede ocenění jednotlivých položek soupisu stavebních prací a dodávek s použitím stejných jednotkových cen jako v rozpočtu pro dílo. Pokud v nich práce a dodávky tvořící vícepráce nebudou obsaženy, zhotovitel doplní jednotkové ceny podle Katalogů popisů a směrných cen stavebních a montážních prací vydaných ÚRS Praha, platných v době provádění víceprací. Na ceny, které nejsou v Katalogích popisů a směrných cen uvedeny, zhotovitel vytvoří rozborovou položku, kterou předloží k odsouhlasení objednateli.

Méněpráce - zhotovitel uvede skutečné množství měrných jednotek neprovedených prací s použitím stejných jednotkových cen vč. specifikací, přesunů hmot (sutí) a přírážek jako v rozpočtu pro dílo a stanoví tak skutečný rozsah a cenu neprovedených prací.

4.5 Vícepráce nebo méněpráce budou vyúčtovány průběžně ve fakturách na základě řádně odsouhlasených Změnových listů; v případě navýšení celkové ceny díla až po uzavření dodatku ke smlouvě.

4.6 Za vícepráce pro účely této smlouvy nejsou považovány práce, jejichž provedení je zahrnuto v zadávací dokumentaci (projektová dokumentace se soupisem prací, zadávací podmínky) a které nejsou z důvodů na straně zhotovitele zakalkulovány v ceně díla.

5. FINANCOVÁNÍ

Oprava mostu přes Volfířovský potok

- 5.1 Cena díla, jehož provedení je předmětem této smlouvy, je mezi smluvními stranami ve výši bez daně z přidané hodnoty sjednána v článku 4. odst. 4.1. této smlouvy. Daň z přidané hodnoty je povinen přiznat a zaplatit správci daně objednatel v režimu přenesení daňové povinnosti ve smyslu ust. § 92e zákona č. 235/2004 Sb., o dani z přidané hodnoty, ve znění pozdějších předpisů.
- Cena díla, kterou je objednatel povinen zaplatit zhotoviteli, je ze strany objednatele splatná formou bezhotovostního převodu na bankovní účet zhotovitele uvedený v záhlaví této smlouvy, a to na základě faktur – daňových dokladů – vystavených zhotovitelem pro objednatele.
- 5.2 Splatnost faktur je mezi smluvními stranami sjednána na 30 dní ode dne doručení dané faktury objednateli.
- 5.3 V souvislosti s uplatňováním daně z přidané hodnoty se mezi smluvními stranami touto smlouvou sjednává, že celkové plnění, na které je uzavřena tato smlouva, je souhrnem dílčích plnění, kterými se rozumí plnění, která se podle této smlouvy uskutečňují v níže sjednaných rozsazích a v níže sjednaných lhůtách takto:
- a) za dílčí plnění jsou považovány stavební práce odpovídající číselnému kódu klasifikace produkce CZ-CPA 41 až 43 provedené zhotovitelem vždy v průběhu běžného měsíce. Ve vztahu k těmto dílčím plněním je daň z přidané hodnoty povinen přiznat a zaplatit správci daně objednatel v režimu přenesení daňové povinnosti;
 - b) mezi smluvními stranami se pro potřeby tohoto článku smlouvy sjednává, že za běžný měsíc je považováno časové období, které začíná vždy šestým dnem daného kalendářního měsíce a končí vždy pátým dnem kalendářního měsíce následujícího po daném kalendářním měsíci. Každé dílčí plnění uskutečněné podle této smlouvy je ve vztahu k dani z přidané hodnoty považováno za zdanitelné plnění uskutečněné vždy posledního dne daného běžného měsíce;
 - c) zhotovitel je povinen vždy do patnácti dnů od posledního dne daného běžného měsíce vyhotovit pro objednatele fakturu – daňový doklad, a to zvláště za každé z dílčích plnění. Tyto doklady budou deklarovat ceny jednotlivých dílčích plnění, tedy v souhrnu budou představovat cenu stavebních prací provedených zhotovitelem dle této smlouvy vždy v průběhu daného běžného měsíce;
 - d) veškeré provedené změny požadované objednatelem nebo neprovedené práce budou pro potřeby fakturace podloženy soupisem prací – změnovým listem – který bude odsouhlasen podle čl. 4. odstavce 4.3 této smlouvy;
 - e) cenu díla dle výše uvedeného zaplatí objednatel zhotoviteli až do částky odpovídající devadesáti procentům výše ceny. Zbývající část ceny je dohodou smluvních stran považována za pozastávku platby, přičemž právo na zaplacení této pozastávky vznikne zhotoviteli po odstranění všech vad ve smyslu této smlouvy, a to v třicetidenní lhůtě ode dne sepsání zápisu, který bude deklarovat odstranění všech vad.
- 5.4 Povinnost objednatele zaplatit je považována za splněnou dnem odepsání příslušné peněžní částky z účtu objednatele ve prospěch účtu zhotovitele. Údaje uvedené na faktuře budou odpovídat rozsahu skutečně provedených prací odsouhlasených objednatelem.

Oprava mostu přes Volfířovský potok

Zhotovitel není oprávněn do rozsahu skutečně provedených prací, tak, jak budou tyto fakturovány objednateli, zahrnout žádné práce neodsouhlasené dle předcházející věty.

- 5.5 Za správnost údajů uvedených na daňovém dokladu (faktuře) odpovídá zhotovitel. Faktura musí kromě náležitostí vyžadovaných právními předpisy, zejména náležitostí daných ustanovením § 29 zákona č. 235/2004 Sb., o dani z přidané hodnoty, ve znění pozdějších předpisů, obsahovat také název stavby a číslo smlouvy objednatele uvedené v záhlaví této smlouvy. Jestliže faktura nebude mít náležitosti vyžadované právními předpisy nebo náležitosti ujednané v této smlouvě, je objednatel oprávněn fakturu vrátit zhotoviteli k opravě. Vrácením faktury zhotoviteli se přeruší lhůta splatnosti. Nová lhůta splatnosti běží až doručením řádně opravené faktury objednateli.
- 5.6 V případě, že objednateli vznikne z ujednání dle této smlouvy nárok na smluvní pokutu, náhradu škody nebo jinou majetkovou sankci vůči zhotoviteli, je objednatel oprávněn odečíst tuto částku z kterékoliv faktury resp. z více faktur zhotovitele nebo z pozastávky (na podkladě objednatelům vystaveného vyúčtování smluvní pokuty).

6. PROVÁDĚNÍ DÍLA

- 6.1 Objednatel se zavazuje, že zhotoviteli předá do zahájení prací následující doklady potřebné k provádění díla:
- Stavební povolení vydané odborem dopravy Městského úřadu v Dačicích dne 8.12.2021, č. spisu: 2997-2021/PROM, č.j.: DACI/27976/21/ODO,
 - Projektovou dokumentaci vyhotovenou projekční kanceláří RYBÁK – projektování staveb, spol. s.r.o., Havlíčkova 139/25a, 602 00 Brno, IČO: 25325680.
- 6.2 Zhotovitel provede dílo s odbornou péčí. Zhotovitel se však zavazuje respektovat veškeré příkazy objednatele týkající se provádění díla nebo upozorňující na možné porušování smluvních povinností zhotovitele.
- 6.3 Objednatel má právo kontrolovat provádění díla. K projednání podstatných skutečností týkajících se plnění této smlouvy, ke kontrole celkového postupu stavby a postupu stavebních prací, dále také k projednání pro splnění zakázky potřebné spolupráce mezi zhotovitelem a objednatelem, se uskuteční pravidelné kontrolní dny. Kontrolní dny se uskuteční v termínech dohodnutých mezi objednatelem a zhotovitelem, zpravidla týdně.
- 6.4 Zhotovitel je povinen upozornit objednatele bez zbytečného odkladu na nevhodnou povahu věcí převzatých od objednatele nebo příkazů daných mu objednatelem k provedení díla, jestliže zhotovitel mohl tuto nevhodnost zjistit při vynaložení odborné péče. Zhotovitel je povinen upozornit objednatele na vady projektové dokumentace předané objednatelem, které zjistil před zahájením prací a v jejich průběhu.
- 6.5 Zhotovitel je povinen oznámit objednateli bez zbytečného odkladu, zjistí-li při provádění díla nepředvídatelné skutečnosti a skryté překážky týkající se místa, kde má být dílo provedeno, které mohou mít vliv na další průběh provádění díla nebo znemožňují provedení díla dohodnutým způsobem, popřípadě jiné nejasnosti. Zhotovitel nesmí bez předchozí dohody s objednatelem provádět změny v technologických pracích a v dodávkách, jakož i použitých materiálu, jinak odpovídá za škodu, která v souvislosti s takovou změnou vznikne a ponese náklady spojené s uvedením do původního stavu, bude-li na tom objednatel trvat.

Oprava mostu přes Volfířovský potok

- 6.6 Zhotovitel doloží na vyzvání objednatele, nejpozději však při předání a převzetí díla, soubor certifikátů rozhodujících materiálů užitých k provedení díla.

Na vyžádání objednatele je zhotovitel povinen předložit kdykoliv v průběhu provádění díla příslušné certifikáty pro jednotlivé materiály a výrobky, taktéž technické listy jednotlivých materiálů a výrobků a technologické postupy stanovené výrobcem.

V případě, že na vyžádání objednatele, nebo dotčeného orgánu státní správy tyto doklady zhotovitel nepředloží, má dotčený orgán státní správy nebo osoba oprávněná jednat za objednatele ve věcech provádění stavby (dle této smlouvy) právo práce na díle pozastavit až do doby předložení dokladů, bez toho, že by zhotoviteli vznikl nárok na prodloužení termínu provedení díla nebo na úhradu nákladů spojených s pozastavením prací.

- 6.7 Podle zákona č. 185/2001 Sb., o odpadech a o změně některých dalších zákonů, ve znění pozdějších předpisů, jsou stanoveny základní povinnosti fyzických a právnických osob při nakládání s odpady. S odpady lze nakládat pouze způsobem stanoveným zákonem a prováděcími předpisy.

Zhotovitel je při předání díla povinen předložit objednateli doklady prokazující způsob, jakým naložil s jednotlivými druhy stavebního odpadu na dané zakázce.

- 6.8 Zhotovitel vede ode dne převzetí staveniště o pracích, které jsou předmětem díla, stavební deník. Stavební deník musí být uložen u stavbyvedoucího na stavbě a musí být přístupný pro oprávněné osoby objednatele. Do stavebního deníku se zapisují všechny skutečnosti rozhodné pro plnění smlouvy a vedení stavby a také záznamy o námitkách uplatněných třetími osobami v souvislosti s prováděním stavby (zejména údaje o časovém postupu prací, jejich druhu, objemu a jakosti, jakož i další náležitosti ve smyslu ustanovení § 6 vyhlášky č. 499/2006 Sb, o dokumentaci staveb).

Objednatel a dotčené orgány státní správy jsou oprávněni sledovat záznamy provedené ve stavebním deníku a k zápisům připojovat svá stanoviska. Za objednatele jsou oprávněny do stavebního deníku provádět zápisy osoby oprávněné jednat za objednatele ve věcech provádění stavby.

- 6.9 K požadavkům objednatele zapsaným do stavebního deníku se zhotovitel vyjádří do 3 pracovních dnů nebo nejpozději do objednatel stanoveného prodlouženého termínu. Toto ustanovení platí i v opačném vztahu t.j. zhotovitel - objednatel.

- 6.10 Denní záznamy podepisuje stavbyvedoucí nebo jeho zástupce ve lhůtách podle přílohy č. 9 k vyhlášce č. 499/2006 Sb., o dokumentaci staveb. V den následující po provedení zápisu je zhotovitel povinen předložit na vyžádání osob oprávněných jednat za objednatele ve věcech provádění stavby denní záznamy a odevzdat jim první průpis stavebního deníku.

- 6.11 Osoby oprávněné jednat za objednatele ve věcech provádění stavby sledují, zda je stavba prováděna v souladu se zadávací dokumentací, touto smlouvou, obsahem nabídky, podle platných technických norem, technologických listů výrobců a v souladu s právními předpisy. Pokud zjistí, že tomu tak není, jsou oprávněni na tuto skutečnost zhotovitele upozornit a žádat bezodkladnou nápravu nebo práce přerušit bez toho, že by zhotoviteli vznikl nárok na náhradu nákladů spojených s přerušением nebo na prodloužení termínu k provedení díla. Tím není dotčeno právo na náhradu škody, která v důsledku tohoto objednateli vznikla.


- 6.12 Osoby oprávněné jednat za objednatele ve věcech provádění stavby jsou dále oprávněny kontrolovat zakrývané konstrukce, přejímat dokončené práce a uzavřít dohodu o opatřeních a

Oprava mostu přes Volfířovský potok

termínech odstranění zjištěných vad, upozorňovat zápisem do stavebního deníku na zjištěné vady a kontrolovat termín a způsob jejich odstranění.

- 6.13 Zhotovitel je povinen zabezpečit účast pověřených pracovníků při kontrole prováděných prací, kterou provádí osoby oprávněné jednat za objednatele ve věcech provádění stavby, a činit neprodleně opatření k odstranění zjištěných vad.
- 6.14 Výkon kontroly nebo dozoru objednatele nad stavbou podle této smlouvy nezbavuje zhotovitele odpovědnosti za řádné a včasné plnění smlouvy ani odpovědnosti za záruky.
- 6.15 Zhotovitel je povinen průběžně zvat objednatele ke kontrole všech prací, které mají být zakryty nebo se stanou nepřístupnými, alespoň tři pracovní dny před zakrytím. Pozvání na kontrolu musí být učiněno telefonicky a současně zápisem do stavebního deníku. Jestliže se objednatel nedostaví a neprovede kontrolu těchto prací, bude zhotovitel pokračovat v pracích. Jestliže objednatel bude dodatečně požadovat odkrytí těchto prací, je zhotovitel povinen toto odkrytí provést na náklady objednatele. V případě, že se při dodatečné kontrole zjistí, že práce nebyly řádně provedeny, hradí jejich odkrytí zhotovitel. Účast objednatele na řízení o zakrytí prací nezbavuje zhotovitele odpovědnosti za řádné provedení díla, ani odpovědnosti ze záruky.
- 6.16 Pokud zhotovitel způsobí újmu objednateli nebo třetím osobám, je povinen bez zbytečného odkladu tuto újmu napravit uvedením do původního stavu a není-li to možné, nahradit v penězích. Veškeré náklady s tím spojené nese zhotovitel.
- 6.17 Zhotovitel odpovídá i za újmu způsobenou činností těch, kteří pro něj dílo provádějí. Zhotovitel rovněž odpovídá za újmu způsobenou okolnostmi, které mají původ v povaze strojů, přístrojů nebo jiných věcí, které zhotovitel použil nebo hodlal použít při provádění díla.
- 6.18 Zhotovitel je povinen být pojištěn proti škodám způsobeným jeho činností, včetně škod způsobených pracovníky zhotovitele. Stejně podmínky je zhotovitel povinen zajistit u svých poddodavatelů. Doklady o pojištění je povinen na požádání předložit objednateli.
- 6.18 Zhotovitel je povinen v maximální možné míře využívat protihluková a protiprachová opatření.

7. PŘEVZETÍ DÍLA

- 7.1 Zhotovitel předá dílo objednateli po jeho řádném provedení. Zhotovitel je povinen vyzvat elektronicky e-mailovou zprávou na e-mailovou adresu:  nejméně 3 pracovní dny předem objednatele k převzetí řádně provedeného díla.
- 7.2 Objednatel převezme dílo, bude-li provedení objemu a jakost díla v souladu s touto smlouvou, v souladu s platnými právními a technickými normami, v souladu s technickou a montážní dokumentací výrobců a předá-li mu zhotovitel veškerou dokumentaci a doklady podle této smlouvy.
- 7.3 Řádné provedení díla bude dále prokázáno úspěšným provedením všech předepsaných zkoušek, nutných k řádnému užívání celého díla. K účasti na nich je zhotovitel povinen objednatele včas pozvat, jinak nemusí být výsledky těchto zkoušek objednatelem uznány a zhotovitel na své náklady zajistí nové zkoušky za přítomnosti objednatele.
- 7.4 Zhotovitel je povinen zajistit a objednateli při předání díla předložit veškeré atesty, certifikáty, revize, zprávy a protokoly o zkouškách stanovené právními předpisy, prohlášení o shodě. Dále zhotovitel předá objednateli kompletní vyhotovení projektové dokumentace skutečného provedení díla ve 2 vyhotoveních se zakreslením všech odchylek nebo změn díla, geodetické

Oprava mostu přes Volfířovský potok

zaměření provedení stavby a další doklady nezbytné pro vydání kolaudačního souhlasu a k řádnému užívání díla. Případné nepředání této dokumentace a dokladů může být považováno za vadu díla bránící převzetí díla objednatel.

- 7.5 Objednatel může převzít dílo i v případě, že při převzetí bude mít dílo ojedinělé drobné vady, které dle objednatele samy o sobě ani ve spojení s jinými nebrání řádnému užívání díla funkčně nebo esteticky, ani jeho užívání podstatným způsobem neomezují, poskytne-li zhotovitel objednateli dostatečné záruky, že vady odstraní v termínu stanoveném objednatel.
- 7.6 O průběhu a výsledku předání díla sepiší obě smluvní strany zápis, ve kterém určí lhůty k odstranění vad. Lhůta pro odstranění vad nesmí být delší jak 5 dnů.
- 7.7 Zhotovitel nese nebezpečí škody na díle do doby jeho provedení, čímž se rozumí i splnění povinnosti odstranit vady ve smyslu odstavce 7.6 tohoto článku.
- 7.8 Zhotovitel se zavazuje odstranit vady díla, a to ve lhůtě určené v zápisu ze závěrečné kontrolní prohlídky provedené stavebním úřadem, a splnit podmínky stanovené pro získání příslušného povolení k užívání díla podle stavebního práva. O odstranění těchto vad bude sepsán mezi oběma smluvními stranami zápis.

8. ZÁRUKY

- 8.1 Zhotovitel odpovídá za to, že dílo bude provedeno podle této smlouvy a že po dobu záruční doby bude mít vlastnosti dohodnuté v této smlouvě.
- 8.2 Zhotovitel poskytuje na dílo záruku v trvání **60 měsíců**.

Smluvní strany se dohodly pro případ zjištěných vad díla, že v záruční době má objednatel právo požadovat a zhotovitel povinnost bezplatně odstranit vady díla. Záruční doba počíná běžet dnem předání a převzetí provedeného díla. Záruční doba na reklamované části díla se prodlužuje o dobu počínající datem uplatnění reklamace a končící dnem odstranění vady. Na opravy provedené v rámci reklamace v posledních šesti měsících záruční doby zhotovitel poskytuje záruku v délce 24 měsíců. Záruční doba začíná běžet ode dne převzetí dokončené opravy reklamované vady.

- 8.3 Reklamace vad je uplatněna včas, pokud ji objednatel uplatní písemně u zhotovitele nejpozději do 30 dnů po uplynutí záruční doby a prokáže, že k výskytu vady došlo ještě v průběhu záruční doby.
- 8.4 Reklamace vad vzniklých v záruční době uplatní objednatel datovou zprávou do datové schránky zhotovitele nebo dopisem na adresu sídla zhotovitele uvedenou v záhlaví této smlouvy. Zhotovitel se zavazuje nastoupit k odstranění reklamované vady neprodleně a vadu odstranit nejpozději do 5 dnů (v případě havarijního stavu nejpozději do 24 hodin) od uplatnění reklamace objednatel, nedohodnou-li se zástupci smluvních stran jinak, a to i v případě, že reklamaci neuznává.

Náklady na odstranění reklamované vady nese zhotovitel i ve sporných případech až do rozhodnutí soudu.

- 8.5 Jestliže zhotovitel neodstraní vady v termínech dle odstavce 8.4 tohoto článku, je objednatel oprávněn, kromě uplatnění smluvní pokuty, podle vlastního uvážení tyto práce provést sám, pověřit jejich provedením třetí osobu, nebo jejím prostřednictvím zakoupit, vyměnit vadnou či

Oprava mostu přes Volfířovský potok

neúplně funkční část díla. Takto vzniklé náklady se zhotovitel zavazuje zaplatit objednateli do 14 dnů od doručení faktury. Takto odstraněné vady budou považovány za odstraněné zhotovitelem a zhotovitel ponese dál záruku za celé dílo v plném rozsahu dle této smlouvy, včetně vad odstraněných objednatelem či třetí osobou.

- 8.6 V případě, že zhotovitel nesplní povinnosti podle odstavce 8.1. až 8.5. tohoto článku nese zhotovitel odpovědnost za újmu, která tím objednateli vznikne nebo kterou budou na objednateli v této souvislosti uplatňovat třetí osoby. Veškeré takto vzniklé náklady uhradí objednateli zhotovitel.

9. SMLUVNÍ POKUTY

- 9.1 Jestliže zhotovitel nesplní závazek provést dílo v termínech ujednaných v čl. 3. odstavci 3.2. této smlouvy, je zhotovitel povinen zaplatit objednateli smluvní pokutu ve výši **4000 Kč** za každý započatý den prodlení. Zaplacením smluvní pokuty zůstává právo objednatele na náhradu škody přesahující smluvní pokutu vzniklé z porušení povinnosti, ke kterému se smluvní pokuta vztahuje, nedotčeno.
- 9.2 Pokud zhotovitel nesplní smlouvou ujednaný, případně jinak dohodnutý termín odstranění vad v záruční době, je povinen uhradit objednateli smluvní pokutu ve výši **2000 Kč** za každý započatý den, o který nesplní výše ujednaný nebo jinak dohodnutý termín odstranění vad. Smluvní pokuta se vztahuje samostatně na každou jednotlivou vadu s tím, že zaplacením smluvní pokuty zůstává právo objednatele na náhradu škody přesahující smluvní pokutu vzniklé z porušení povinnosti, ke kterému se smluvní pokuta vztahuje, nedotčeno.
- 9.3 V případě prodlení objednatele se zaplacením ceny díla v souladu s čl. 5. této smlouvy, je objednatel povinen zaplatit zhotoviteli úrok z prodlení v zákonné výši.

10. ODSTOUPENÍ OD SMLOUVY

- 10.1 Na odstoupení od smlouvy se použijí příslušná ustanovení občanského zákoníku.
- 10.2 Objednatel je oprávněn odstoupit od smlouvy rovněž pokud:
- bylo vůči zhotoviteli zahájeno insolvenční řízení, včetně případů, kdy byl na majetek zhotovitele vyhlášen konkurs, povoleno oddlužení nebo reorganizace nebo byl insolvenční návrh zamítnut pro nedostatek majetku, nebo zhotovitel vstoupil do likvidace,
 - před zahájením prací v případě nezajištění finančních prostředků potřebných k provádění díla,
 - pokud zhotovitel postoupí závazky z této smlouvy nebo tuto smlouvu jinému zhotoviteli (nedotýká se oprávnění zhotovitele, aby část díla byla prováděna poddodavatelem),
 - jestliže zhotovitel bude v prodlení s provedením díla delším než 20 kalendářních dnů,
 - v případě, že po uzavření smlouvy objednatel zjistí, že smlouva neměla být uzavřena, neboť zhotovitel před zadáním veřejné zakázky předložil údaje a/nebo dokumenty, které neodpovídaly skutečnosti a měly nebo mohly mít vliv na výběr zhotovitele.
- 10.3 Zhotovitel může odstoupit od smlouvy, pokud je objednatel v prodlení s placením ceny díla podle této smlouvy delším než 30 kalendářních dní. Odstoupit může teprve poté, co na prodlení objednatele písemně upozornil a poskytl mu přiměřenou lhůtu k nápravě.

Oprava mostu přes Volfířovský potok

- 10.4 Odstoupení od smlouvy musí být učiněno písemně, doručeno druhé smluvní straně, přičemž účinky odstoupení nastávají dnem doručení písemného oznámení.
- 10.5 Odstoupením od smlouvy zanikají všechna práva a povinnosti smluvních stran ze smlouvy. Odstoupení od smlouvy se nedotýká práva na zaplacení smluvní pokuty nebo úroku z prodlení, pokud již dospěl, práva na náhradu škody vzniklé z porušení smluvní povinnosti ani ujednání, která mají vzhledem ke své povaze zavazovat smluvní strany i po odstoupení od smlouvy, zejména ujednání o způsobu řešení sporů. Byl-li dluh zajištěn, nedotýká se odstoupení od smlouvy ani zajištění.
- 10.6 Pokud některá ze smluvních stran odstoupila od smlouvy, je zhotovitel povinen umožnit do 10 pracovních dnů pokračovat v provádění díla jinému zhotoviteli, zejména vyklizením staveniště, předáním rozestavěného díla a provedením nezbytně nutných činností pro plynulé pokračování v provádění díla. V případě, že zhotovitel nesplní tuto povinnost, je povinen uhradit objednateli veškeré náklady a škodu, které objednateli v souvislosti s porušením této povinnosti vznikly.
- 10.7 Pro náhradu škody platí ustanovení občanského zákoníku s tím, že smluvní strany se dohodly na vyloučení možnosti uplatňovat ušlý zisk.

11. OSTATNÍ PODMÍNKY SMLOUVY

- 11.1 Zhotovitel provede všechny práce stanovené ve smlouvě kompletně, kvalitně a včas podle čs. norem, platných obecně závazných právních předpisů a v souladu s požadavky orgánů veřejné správy a požadavky a pokyny objednatele.
- 11.2 Ve vzájemných vztazích mezi objednatelem a zhotovitelem, které nejsou upraveny touto smlouvou, se použijí ustanovení občanského zákoníku, s tím, že se smluvní strany ve smyslu ustanovení § 558 odst. 2 občanského zákoníku dohodly, že ustanovení občanského zákoníku, která nemají donucující účinky, mají přednost před obchodními zvyklostmi.
- 11.3 Smluvní strany se dohodly, že zhotovitel není oprávněn postoupit tuto smlouvu třetí osobě.
- 11.4 Zhotovitel prohlašuje, že se seznámil s místem stavby a že je schopen dílo v ujednaném rozsahu a kvalitě provést a předat jej objednateli ve stavu schopném užívání a bez vad. Dále zhotovitel prohlašuje, že cena díla obsahuje veškeré práce a dodávky nutné pro provedení díla specifikovaného v této smlouvě.

12. PODMÍNKY ZMĚNY PODDODAVATELE

- 12.1 V případě, že zhotovitel hodlá pro plnění předmětu této smlouvy změnit poddodavatele, jehož prostřednictvím zhotovitel prokazoval část kvalifikace v zadávacím řízení, je zhotovitel povinen objednateli před takovou změnou předložit doklady prokazující kvalifikaci nového poddodavatele ve stejném rozsahu, v jakém se na prokázání kvalifikace podílel původní poddodavatel.
- 12.2 Objednatel doklady předložené dle předchozího odstavce bez zbytečného odkladu přezkoumá a poskytne k nim zhotoviteli své stanovisko. V případě, že je toto stanovisko kladné, zhotovitel je oprávněn nového poddodavatele pro plnění předmětu smlouvy použít.

Oprava mostu přes Volfířovský potok

- 12.3 Zhotovitel není oprávněn plnit tu část předmětu plnění, ke které se vztahuje kvalifikace původního poddodavatele, sám bez odpovídající kvalifikace požadované v zadávacím řízení ani za použití nového poddodavatele bez takové odpovídající kvalifikace.

13. ZÁVĚREČNÁ USTANOVENÍ

- 13.1 Tato smlouva nabývá platnosti dnem jejího podpisu oběma smluvními stranami a účinnosti dnem jejího zveřejnění v registru smluv dle zákona č. 340/2015 Sb., o zvláštních podmínkách účinnosti některých smluv, uveřejňování těchto smluv a o registru smluv, ve znění pozdějších předpisů.
- 13.2 Smlouvu lze změnit nebo zrušit jen písemnou formou – dodatkem, který bude podepsán oprávněnými zástupci obou smluvních stran. Ostatní ujednání zmocněnců smluvních stran pro vlastní provádění stavebních prací, přesahující jejich zmocnění se považují jen za přípravná jednání, která nabývají platnosti smlouvy jen tehdy, budou-li smluvními stranami potvrzeny jako dodatek ke smlouvě nebo jako nová smlouva.
- 13.3 Pokud jakýkoliv závazek vyplývající z této smlouvy, avšak netvořící její podstatnou náležitost je nebo se stane neplatným nebo nevymahatelným jako celek nebo jeho část, je plně oddělitelný od ostatních ustanovení této smlouvy a taková neplatnost nebo nevymahatelnost nebude mít žádný vliv na platnost a vymahatelnost jakýchkoliv ostatních závazků z této smlouvy. Smluvní strany se zavazují v rámci této smlouvy nahradit formou dodatku k této smlouvě tento neplatný nebo nevymahatelný oddělený závazek takovým novým platným a vymahatelným závazkem, jehož předmět bude v nejvyšší možné míře odpovídat předmětu původního odděleného závazku. Pokud však jakýkoliv závazek vyplývající z této smlouvy a tvořící její podstatnou náležitost je nebo kdykoliv se stane neplatným nebo nevymahatelným jako celek nebo jeho část, smluvní strany nahradí neplatný nebo nevymahatelný závazek v rámci nové smlouvy takovým novým platným a vymahatelným závazkem, jehož předmět bude v nejvyšší možné míře odpovídat předmětu původního závazku obsaženému v této smlouvě.
- 13.4 Veškeré spory, které případně z této smlouvy vzniknou, budou přednostně řešeny dohodou smluvních stran. Nedohodnou-li se smluvní strany, budou spory vzniklé na základě této smlouvy nebo v souvislosti se smlouvou řešeny výlučně obecnými soudy České republiky a podle českého práva.
- 13.5 Tato smlouva je závazná i pro případné právní nástupce smluvních stran.
- 13.6 Tato smlouva je vyhotovena ve čtyřech vyhotoveních, každé s platností originálu. Každá smluvní strana obdrží dvě vyhotovení.
- 13.7 Smluvní strany prohlašují, že tato smlouva byla sepsána podle jejich pravé a svobodné vůle. Smlouvu si přečetly, souhlasí bez výhrad s jejím obsahem a na důkaz toho připojují své vlastnoruční podpisy.
- 13.8 Pro případ, že tato smlouva není uzavírána za přítomnosti obou smluvních stran, platí, že smlouva nebude uzavřena, pokud ji zhotovitel podepíše s dodatkem či odchylkou, byť nepodstatnou.
- 13.9 Smluvní strany berou na vědomí, že tato smlouva, včetně všech jejích pozdějších dodatků, podléhá zveřejnění v registru smluv dle zákona č. 340/2015 Sb., o zvláštních podmínkách

Oprava mostu přes Volfířovský potok

účinnosti některých smluv, uveřejňování těchto smluv a o registru smluv, ve znění pozdějších předpisů, do třiceti (30) dnů ode dne podpisu smlouvy poslední smluvní stranou, nejpozději do tří (3) měsíců ode dne podpisu smlouvy, které provede objednatel. Zhotovitel souhlasí se zveřejněním této smlouvy. Zhotovitel prohlašuje, že tato smlouva neobsahuje údaje, které tvoří předmět jeho obchodního tajemství podle § 504 občanského zákoníku.

13.10 Město Dačice, ve smyslu ustanovení § 41 odst. 1 zákona č. 128/2000 Sb., o obcích, ve znění pozdějších předpisů, potvrzuje, že uzavření této smlouvy bylo schváleno Radou města Dačice na jejím 105. zasedání konaném dne 23.2.2022 pod č.usnesení 1946/105/RM/2022 nadpoloviční většinou hlasů všech členů rady a tím byly ze strany města Dačice splněny veškeré zákonem stanovené podmínky pro platnost této smlouvy.

13.11 Smluvní strany berou na vědomí, že v souvislosti s touto smlouvou dochází ke zpracování osobních údajů především na základě právního titulu plnění smlouvy ve smyslu čl. 6 odst. 1 písm. b) GDPR. V souvislosti s touto smlouvou je třeba plnit celou řadu zákonných povinností. Jedná se zejména o daňové, účetní a archivační povinnosti dle příslušných zákonů. Protože je smluvním stranou veřejný subjekt, osobní údaje mohou být zároveň předmětem žádosti o informace podle zákona o svobodném přístupu k informacím nebo mohou být zveřejněny v registru smluv. Při plnění těchto povinností dochází ke zpracování osobních údajů na základě titulu plnění právních povinností v souladu s čl. 6 odst. 1 písm. c) GDPR. Další informace o ochraně osobních údajů se dozvíte na www.dacice.cz.

13.12 **Nedílnou součástí smlouvy jsou tyto přílohy:**

Příloha č. 1 - Oceněný soupis stavebních prací, dodávek a služeb

Příloha č. 2 – Koordinační situace

V Dačicích dne

V Senotíně dne 8.3.2022

Za objednatele:

Za zhotovitele:

.....

za město Dačice

starosta

za MS STAVMONT s.r.o.

jednatel

KRYCÍ LIST SOUPISU PRACÍ

Stavba:

Dačice - most přes Volfířský potok

Objekt:

SO 001 - Demolice

KSO:

Místo:

CC-CZ:

Datum:

19.01.2022

Zadavatel:

IČ:

DIČ:

Uchazeč:

MS STAVMONT s.r.o.

IČ:

28160240

DIČ:

CZ28160240

Projektant:

IČ:

DIČ:

Zpracovatel:

IČ:

DIČ:

Poznámka:

Cena bez DPH

405 037,06

	Základ daně	Sazba daně	Výše daně
DPH základní	405 037,06	21,00%	85 057,78
DPH snížená	0,00	15,00%	0,00

Cena s DPH

v CZK

490 094,84

Projektant

Zpracovatel

Datum a podpis:

Razítko

Datum a podpis:

Razítko

Objednavatel

Uchazeč

Datum a podpis:

Razítko

Datum a podpis:

Razítko

REKAPITULACE ČLENĚNÍ SOUPISU PRACÍ

Stavba:

Dačice - most přes Volfířský potok

Objekt:

SO 001 - Demolice

Místo:

Datum: 19.01.2022

Zadavatel:

Projektant:

Uchazeč: MS STAVMONT s.r.o.

Zpracovatel:

Kód dílu - Popis

Cena celkem [CZK]

Náklady ze soupisu prací

405 037,06

HSV - Práce a dodávky HSV

405 037,06

1 - Zemní práce

49 048,00

9 - Ostatní konstrukce a práce, bourání

158 736,98

997 - Přesun sutě

197 252,08

SOUPIS PRACÍ

Stavba:

Dačice - most přes Volfířský potok

Objekt:

SO 001 - Demolice

Místo:

Datum: 19.01.2022

Zadavatel:

Projektant:

Uchazeč: MS STAVMONT s.r.o.

Zpracovatel:

PČ Typ

Kód

Popis

MJ

Množství

J.cena [CZK]

Cena celkem [CZK]

Náklady soupisu celkem

405 037,06

D HSV

Práce a dodávky HSV

405 037,06

D 1

Zemní práce

49 048,00

1	K	112151013	Volné kácení stromů s rozřezáním a odvětvěním D kmene do 400 mm	kus	1,000	299,00	299,00
2	K	112151014	Volné kácení stromů s rozřezáním a odvětvěním D kmene do 500 mm	kus	1,000	387,00	387,00
3	K	112151017	Volné kácení stromů s rozřezáním a odvětvěním D kmene do 800 mm	kus	1,000	710,00	710,00
4	K	113107183	Odstranění podkladu živичného tl přes 100 do 150 mm strojně pl přes 50 do 200 m2	m2	108,300	440,00	47 652,00
VV		"odtěžení asfaltových ploch"108,3			108,300		

D 9

Ostatní konstrukce a práce, bourání

158 736,98

5	K	962051111	Bourání mostních zdí a pilířů z ŽB	m3	22,329	3 550,00	79 267,95
VV		"odstranění betonového lože a říms"2,26*9,88			22,329		
6	K	963051111	Bourání mostní nosné konstrukce z ŽB	m3	20,284	3 550,00	72 008,20
VV		"odstranění konstrukcí ze žb (nosná konstrukce)"(0,177*8,5)+(0,181*8,63)			3,067		
VV		"Demontáž stávajících prefabrikovaných nosníků"0,244*8,82*8			17,217		
7	K	966075141	Odstranění kovového zábradlí vcelku	m	19,790	377,00	7 460,83
VV		"bourání konstrukcí kovových (zábradlí)"9,87+9,92			19,790		

D 997

Přesun sutě

197 252,08

8	K	997211511	Vodorovná doprava suti po suchu na vzdálenost do 1 km	t	136,850	220,00	30 107,00
9	K	997211519	Příplatek ZKD 1 km u vodorovné dopravy suti	t	957,950	38,00	36 402,10
VV		136,85*7 'Přepočtené koeficientem množství			957,950		
10	K	997211611	Nakládání suti na dopravní prostředky pro vodorovnou dopravu	t	136,850	180,00	24 633,00
11	K	997221861	Poplatek za uložení stavebního odpadu na recyklační skládce (skládkovné) ze železobetonu	t	102,627	370,00	37 971,99
VV		136,85-34,223			102,627		
12	K	997221875	Poplatek za uložení stavebního odpadu na recyklační skládce (skládkovné) asfaltového bez obsahu dehtu zatříděného do Katalogu odpadů pod kódem 17 03 02	t	34,223	1 991,00	68 137,99

KRYCÍ LIST SOUPISU PRACÍ

Stavba:

Dačice - most přes Volfířský potok

Objekt:

SO 201 - Most

KSO:

Místo:

Zadavatel:

Uchazeč:

MS STAVMONT s.r.o.

Projektant:

Zpracovatel:

Poznámka:

CC-CZ:

Datum:

19.01.2022

IČ:

DIČ:

IČ:

DIČ:

IČ:

DIČ:

IČ:

DIČ:

28160240

CZ28160240

Cena bez DPH

3 961 527,76

	Základ daně	Sazba daně	Výše daně
DPH základní	3 961 527,76	21,00%	831 920,83
DPH snížená	0,00	15,00%	0,00

Cena s DPH

v CZK

4 793 448,59

Projektant

Zpracovatel

Datum a podpis:

Razítko

Datum a podpis:

Razítko

Objednavatel

Uchazeč

Datum a podpis:

Razítko

Datum a podpis:

Razítko

REKAPITULACE ČLENĚNÍ SOUPISU PRACÍ

Stavba:

Dačice - most přes Volfířský potok

Objekt:

SO 201 - Most

Místo:

Datum: 19.01.2022

Zadavatel:

Projektant:

Uchazeč: MS STAVMONT s.r.o.

Zpracovatel:

Kód dílu - Popis

Cena celkem [CZK]

Náklady ze soupisu prací

3 961 527,76

HSV - Práce a dodávky HSV

3 504 109,89

1 - Zemní práce

237 038,26

2 - Zakládání

979 905,30

3 - Svislé a kompletní konstrukce

645 775,92

4 - Vodorovné konstrukce

983 018,25

5 - Komunikace pozemní

119 441,02

6 - Úpravy povrchů, podlahy a osazování výplní

12 593,28

9 - Ostatní konstrukce a práce, bourání

419 064,19

997 - Přesun sutě

65 055,96

998 - Přesun hmot

42 217,71

PSV - Práce a dodávky PSV

185 117,87

711 - Izolace proti vodě, vlhkosti a plynům

185 117,87

OST - Ostatní

272 300,00

SOUPIS PRACÍ

Stavba:

Dačice - most přes Volfířský potok

Objekt:

SO 201 - Most

Místo:

Datum: 19.01.2022

Zadavatel:

Projektant:

Uchazeč: MS STAVMONT s.r.o.

Zpracovatel:

PČ	Typ	Kód	Popis	MJ	Množství	J.cena [CZK]	Cena celkem [CZK]
Náklady soupisu celkem							3 961 527,76
D	HSV		Práce a dodávky HSV				3 504 109,89
D	1		Zemní práce				237 038,26
1	K	113154114	Frézování živičného krytu tl 100 mm pruh š 0,5 m pl do 500 m2 bez překážek v trase	m2	108,000	450,00	48 600,00
	VV		"FRÉZOVÁNÍ ZPEVNĚNÝCH PLOCH ASFALTOVÝCH"108		108,000		
2	K	115001106	Převedení vody potrubím DN do 900	m	40,000	890,00	35 600,00
	VV		"PŘEVEDENÍ VODY POTRUBÍM DN 800 "2*20		40,000		
3	K	115101201	Čerpání vody na dopravní výšku do 10 m průměrný přítok do 500 l/min	hod	336,000	199,00	66 864,00
	VV		"ČERPÁNÍ VODY DO 6 L/MIN"14*24		336,000		
4	K	115101301	Pohotovost čerpací soupravy pro dopravní výšku do 10 m přítok do 500 l/min	den	14,000	461,00	6 454,00
5	K	131251102	Hloubení jam nezapažených v hornině třídy těžitelnosti I, skupiny 3 objem do 50 m3 strojně	m3	100,601	296,00	29 777,90
	VV		"UP1"6,33*(1,22+1,32)		16,078		
	VV		"UP2"5,98*(1,72+2,14)		23,083		
	VV		"křídla"4*3,2*2*2,4		61,440		
6	K	162751115	Vodorovné přemístění přes 7 000 do 8000 m výkopku/sypaniny z horniny třídy těžitelnosti I skupiny 1 až 3	m3	39,161	220,00	8 615,42
7	K	167151101	Nakládání výkopku z hornin třídy těžitelnosti I, skupiny 1 až 3 do 100 m3	m3	39,161	211,00	8 262,97
8	K	171201221	Poplatek za uložení na skládce (skládkovné) zeminy a kamení kód odpadu 17 05 04	t	70,490	299,00	21 076,51
	VV		1,8*39,161		70,490		
9	K	171251201	Uložení sypaniny na skládky nebo meziskládky	m3	39,161	301,00	11 787,46
	VV		39,161		39,161		
D	2		Zakládání				979 905,30
10	K	211971121	Zřízení opláštění žeber nebo trativodů geotextilií v rýze nebo zářezu sklonu přes 1:2 š do 2,5 m	m2	36,896	71,00	2 619,62
	VV		23,06*1,6		36,896		
11	M	69311199	geotextilie netkaná separační, ochranná, filtrační, drenážní PES(70%)+PP(30%) 300g/m2	m2	42,430	44,00	1 866,92
	VV		36,896*1,15		42,430		
12	K	212752101	Trativod z drenážních trubek korugovaných PE-HD SN 4 perforace 360° včetně lože otevřený výkop DN 100 pro liniové stavby	m	23,060	487,00	11 230,22
	VV		11,52+11,54		23,060		
13	K	212792311	Odvodnění mostní opěry - drenážní plastové potrubí HDPE DN 110	m	87,340	205,00	17 904,70
14	K	225311112	Vrty maloprofilové jádrové D do 156 mm úklon do 45° hl do 25 m hor. I a II	m	180,000	2 100,00	378 000,00
	VV		"OP1"6*15		90,000		
	VV		"OP2"6*15		90,000		
15	K	273311126	Základové desky z betonu prostého C 20/25	m3	1,782	3 900,00	6 949,80
	VV		"A) UP1"(8,2*0,1)*1,1		0,902		
	VV		"B) UP2"(8*0,1)*1,1		0,880		
16	K	274311127	Základové pasy, prahy, věnce a ostruhy z betonu prostého C 25/30	m3	19,710	4 700,00	92 637,00
	VV		9,6*0,5+9,82*0,5		9,710		
	VV		0,8*12,5		10,000		

17	K	281602111	Injektování povrchové nízkotlaké s dvojitým obturátorem mikropilot a kotev tlakem do 0,6 MPa	hod	45,000	1 770,00	79 650,00
	VV		180*15/60		45,000		
18	K	281602111.R	Injektážní směs	m3	1,648	9 980,00	16 447,04
	VV		0,054*0,054*3,14*180		1,648		
19	K	283111113	Zřízení trubkových mikropilot svislých část hladká D 115 mm	m	180,000	1 250,00	225 000,00
	VV		"OP1"6*15		90,000		
	VV		"OP2"6*15		90,000		
20	M	14011086	trubka ocelová bezešvá hladká jakost 11 353 108x12mm	m	180,000	820,00	147 600,00
D 3			Svislé a kompletní konstrukce				645 775,92
21	K	317321118	Mostní římsy ze ŽB C 30/37	m3	4,872	5 800,00	28 257,60
	VV		"A" pravá římsa"(0,25*9,43)		2,358		
	VV		"B" levá římsa"(0,27*9,31)		2,514		
22	K	317353121	Bednění mostních říms všech tvarů - zřízení	m2	22,833	890,00	20 321,37
	VV		((2*0,26+0,75*9,31+0,3*9,31)+(2*0,28+0,3*9,43+0,75*9,43))*1,1		22,833		
23	K	317353221	Bednění mostních říms všech tvarů - odstranění	m2	22,833	220,00	5 023,26
24	K	317361116	Výztuž mostních říms z betonářské oceli 10 505	t	0,848	38 000,00	32 224,00
	VV		"Předpoklad 0,135 t/m3*0,135*5,36		0,724		
	VV		"KOVOVÉ KONSTRUKCE PRO KOTVENÍ ŘÍMSY - ks x kg"				
	VV		"Předpoklad 6,2 kg/ks rozmístění á 1m"				
	VV		"A" pravá římsa"10*6,2/1000		0,062		
	VV		"B" levá římsa"10*6,2/1000		0,062		
25	K	334323117	Mostní opěry a úložné prahy ze ŽB C 25/30	m3	11,048	4 650,00	51 373,20
	VV		"A" UP1*(0,67*8,02)*1,1		5,911		
	VV		"B" UP2*(0,56*8,34)*1,1		5,137		
26	K	334323191	Příplatek k mostním opěrám a úložným prahům ze ŽB za betonáž malého rozsahu do 25 m3	m3	11,048	100,00	1 104,80
27	K	334323217	Mostní křídla a závěrné zídky ze ŽB C 25/30	m3	36,290	4 800,00	174 192,00
28	K	334351115	Bednění systémové mostních opěr a úložných prahů z palubek pro ŽB - zřízení	m2	19,819	890,00	17 638,91
	VV		((2*0,67+(0,69*7,74*2))+((2*0,67+(0,6*7,76))))*1,1		19,819		
29	K	334351214	Bednění systémové mostních opěr a úložných prahů z palubek - odstranění	m2	19,819	220,00	4 360,18
30	K	334352112	Bednění mostních křídel a závěrných zídek ze systémového bednění s výplní z palubek - zřízení	m2	81,436	700,00	57 005,20
	VV		"KŘÍDLLO - OP1"(4,41+2*2,545*1,2+5,7*2)+(4,41+2*2,45*1,2+5,3*2)		42,808		
	VV		"KŘÍDLLO - OP2"(4,41+2*2,545*1,2+4,46*2)+(4,41+2*2,45*1,2+4,45*2)		38,628		
31	K	334352212	Bednění mostních křídel a závěrných zídek ze systémového bednění s výplní z palubek - odstranění	m2	81,436	150,00	12 215,40
32	K	334361226	Výztuž křídel, závěrných zdí z betonářské oceli 10 505	t	4,600	38 000,00	174 800,00
33	K	334361266	Výztuž úložných prahů z betonářské oceli 10 505	t	1,770	38 000,00	67 260,00
	VV		1,77		1,770		
D 4			Vodorovné konstrukce				983 018,25
34	K	421321127	Mostní nosné konstrukce deskové ze ŽB C 25/30	m3	47,050	4 950,00	232 897,50
	VV		"ŽB deska beton C25/30 - XF2 t. 400mm"(7,6*0,6*9,38)*1,1		47,050		
35	K	421361226	Výztuž ŽB deskového mostu z betonářské oceli 10 505	t	10,351	38 000,00	393 338,00
	VV		"Předpoklad 0,2t/m3"47,05*0,22		10,351		
36	K	421955113	Bednění z palubek na mostní skruži - zřízení	m2	100,918	820,00	82 752,76
	VV		"bednění NK"(71,2+9,3*0,6+9,44*0,6+7,76*0,6+7,74*0,6)*1,1		100,918		
37	K	421955213	Bednění z palubek na mostní skruži - odstranění	m2	100,918	205,00	20 688,19
38	K	428381312	Zřízení vrubového kloubu mostního rámu ze ŽB	m	16,360	1 280,00	20 940,80
	VV		8,02+8,34		16,360		
39	K	428386215	Samostatná výztuž kloubu do 12 mm	t	0,224	38 000,00	8 512,00
	VV		"2kg/1ks á 0,15m"(2*(55+57))/1000		0,224		
40	K	454791311.R	Osazování odvodňovací trubky	kus	2,000	399,00	798,00


	VV		"ODVODŇOVACÍ TRUBIČKY HYDROIZOLACE DN110"2			2,000		
41	M	28610002	trubka tlaková hrdlovaná vodovodní DN 100	m		2,000	480,00	960,00
42	K	458311131	Filtrační vrstvy za opěrou z betonu drenážního hutněného po vrstvách	m3		21,780	3 880,00	84 506,40
	VV		"PODKLADNÍ A VÝPLŇOVÉ VRSTVY Z MEZEROVITÉHO BETONU (rezerva 10%)"					
	VV		"Přechodový klín"					
	VV		"A) UP1"(0,92*10)*1,1			10,120		
	VV		"B)UP2"(0,86*10)*1,1			9,460		
	VV		"Podklad pro drenáž za opěrou"					
	VV		"A) UP1"0,1*10*1,1			1,100		
	VV		"B)UP2"0,1*10*1,1			1,100		
43	K	458501112	Výplňové klíny za opěrou z kameniva drceného hutněného po vrstvách	m3		9,600	780,00	7 488,00
	VV		"PODKLADNÍ A VÝPLŇOVÉ VRSTVY Z DRCENÉHO KAMENIVA (rezerva 20%)"					
	VV		"A) UP1"0,4*10*1,2			4,800		
	VV		"B) UP2"0,4*10*1,2			4,800		
44	K	465513157	Dlažba svahu u opěr z upraveného lomového žulového kamene tl 200 mm do lože C 25/30 pl přes 10 m2	m2		87,340	1 490,00	130 136,60
	VV		"Úprava dna pod mostem "77*1,1			84,700		
	VV		"Vyspádování u říms"(4*0,6)*1,1			2,640		
	D	5	Komunikace pozemní					119 441,02
45	K	573231108	Postřik živичný spojovací ze silniční emulze v množství 0,50 kg/m2	m2		231,000	22,00	5 082,00
	VV		2*110*1,05			231,000		
46	K	577134111	Asfaltový beton vrstva obrusná ACO 11 (ABS) tř. I tl 40 mm š do 3 m z nemodifikovaného asfaltu	m2		115,500	410,00	47 355,00
	VV		"ASFALTOVÝ BETON PRO OBRUSNÉ VRSTVY MODIFIK ACO 11+, TL. 40MM (rezerva 5%)"110*1,05			115,500		
47	K	577145112	Asfaltový beton vrstva ložní ACL 16 (ABH) tl 50 mm š do 3 m z nemodifikovaného asfaltu	m2		115,500	471,00	54 400,50
	VV		"ASFALTOVÝ BETON PRO LOŽNÍ VRSTVY MODIFIK ACL 16+, 16S TL. 50MM (rezerva 5%)"110*1,05			115,500		
48	K	599142111	Úprava závlivky dilatačních nebo pracovních spár v živичném krytu hl do 40 mm š do 40 mm	m		67,040	188,00	12 603,52
	VV		"A)Prava římsa"9,43			9,430		
	VV		"B) Levá římsa"9,31			9,310		
	VV		"tesnění podél obrubníků"(9,43+9,31)*1,05			19,677		
	VV		"pracovní spára v ose komunikace"17,46*1,05			18,333		
	VV		"napojení na stávající vozovkové vrstvy"(5+4,8)*1,05			10,290		
	D	6	Úpravy povrchů, podlahy a osazování výplní					12 593,28
49	K	628611102	Nátěr betonu mostu epoxidový 2x ochranný nepružný OS-B	m2		39,354	320,00	12 593,28
	VV		"A) pravá římsa"1,75*9,43*1,2			19,803		
	VV		"B) levá římsa"1,75*9,31*1,2			19,551		
	D	9	Ostatní konstrukce a práce, bourání					419 064,19
50	K	911121111	Montáž zábradlí ocelového v. 1,1m	m		18,400	550,00	10 120,00
	VV		"pravé a levé zábradlí"9,2+9,2			18,400		
51	K	911121211.R2	Výroba a dodávka ocelového zábradlí	m		18,400	8 900,00	163 760,00
	VV		9,2+9,2			18,400		
52	K	913121111	Montáž a demontáž dočasné dopravní značky kompletní základní	kus		50,000	440,00	22 000,00
	VV		25*2			50,000		
53	K	913121211	Příplatek k dočasné dopravní značce kompletní základní za první a ZKD den použití	kus		3 000,000	12,00	36 000,00
	VV		25*(4*30)			3 000,000		
54	K	914112111	Tabulka s označením evidenčního čísla mostu	kus		2,000	3 990,00	7 980,00
	VV		1*2 *Přepočtené koeficientem množství			2,000		
55	K	919721202	Geomříž pro vyztužení asfaltového povrchu z PP s geotextilií	m2		27,510	244,00	6 712,44
	VV		"TAHOVÁ VLOŽKA POD OBRUSNOU VRSTVU - DVOUSÁ GEOMŘÍŽ š.2,0m (rezerva 5%)"					
	VV		"UP1 + UP2"(6,5*2+6,6*2)*1,05			27,510		
56	K	919735111	Řezání stávajícího živичného krytu hl do 50 mm	m		48,080	144,00	6 923,52
	VV		"pracovní spára v ose komunikace"17,5*1,05			18,375		
	VV		"napojení na stávající vozovkové vrstvy"(4,62+4,93)*1,05			10,028		
	VV		"tesnění podél obrubníků"(9,31+9,43)*1,05			19,677		
57	K	931992122	Výplň dilatačních spár z extrudovaného polystyrénu tl 30 mm	m2		0,514	310,00	159,34

	VV		"DILATACE MEZI KRÍDLEM A OPĚROU"2*5,09*0,02			0,204		
	VV		"VRUBOVÝ KLOUB EPS30"0,02*7,74+0,02*7,76			0,310		
58	K	948411111	Zřízení podpěrné skruže dočasné kovové z věží výšky do 10 m	m3	144,516	650,00		93 935,40
	VV		16,12*8,15*1,1		144,516			
59	K	948411211	Odstranění podpěrné skruže dočasné kovové z věží výšky do 10 m	m3	144,516	120,00		17 341,92
60	K	948411911	Měsíční nájemné podpěrné skruže dočasné kovové z věží výšky do 10 m	m3	578,064	87,00		50 291,57
	VV		144,516*4		578,064			
61	K	953961217	Kotvy chemickou patronou M do 27 hl do 240 mm do betonu, ŽB nebo kamene s vyvrtáním otvoru	kus	12,000	320,00		3 840,00
D 997			Přesun sutě					65 055,96
62	K	997211511	Vodorovná doprava suti po suchu na vzdálenost do 1 km	t	24,840	210,00		5 216,40
63	K	997211519	Příplatek ZKD 1 km u vodorovné dopravy suti	t	173,880	33,00		5 738,04
	VV		24,84*7 'Přepočtené koeficientem množství		173,880			
64	K	997211611	Nakládání suti na dopravní prostředky pro vodorovnou dopravu	t	24,840	188,00		4 669,92
65	K	997221875	Poplatek za uložení stavebního odpadu na recyklační skládce (skládkovné) asfaltového bez obsahu dehtu zaříděného do Katalogu odpadů pod kódem 17 03 02	t	24,840	1 990,00		49 431,60
D 998			Přesun hmot					42 217,71
66	K	998212111	Přesun hmot pro mosty zděné, monolitické betonové nebo ocelové v do 20 m	t	485,261	87,00		42 217,71
D PSV			Práce a dodávky PSV					185 117,87
D 711			Izolace proti vodě, vlhkosti a plynům					185 117,87
67	K	711112001	Provedení izolace proti zemní vlhkosti svislé za studena nátěrem penetračním	m2	77,208	49,00		3 783,19
	VV		"A)Křídlo 1"(15,11)*1,2*2		36,264			
	VV		"B) křídlo 2"(17,06)*1,2*2		40,944			
68	M	11163150	<i>lak penetrační asfaltový</i>	t	0,035	56 000,00		1 960,00
	VV		77,208*0,00045 'Přepočtené koeficientem množství		0,035			
69	K	711112002	Provedení izolace proti zemní vlhkosti svislé za studena lakem asfaltovým	m2	77,208	52,00		4 014,82
	VV		"A)Křídlo 1"(15,11)*1,2*2		36,264			
	VV		"B) křídlo 2"(17,06)*1,2*2		40,944			
70	M	11163152	<i>lak asfaltový nátěrový</i>	t	0,035	61 000,00		2 135,00
	VV		77,208*0,00045 'Přepočtené koeficientem množství		0,035			
71	K	711131111	Provedení izolace proti zemní vlhkosti pásy na sucho samolepící vodovné	m2	17,991	298,00		5 361,32
	VV		"A) pravá římsa"0,8*9,43*1,2		9,053			
	VV		"B) levá římsa"0,8*9,31*1,2		8,938			
72	M	62866281	<i>pás asfaltový samolepící</i>	m2	20,969	390,00		8 177,91
	VV		17,991*1,1655 'Přepočtené koeficientem množství		20,969			
73	K	711132101	Provedení izolace proti zemní vlhkosti pásy na sucho svislé AIP nebo tkaninou	m2	187,200	319,00		59 716,80
	VV		"IZOLACE BĚŽNÝCH KONSTRUKCÍ GEOTEXTÍLÍ 300g/m2 (rezerva 20%)"					
	VV		"A) UP1"(3*10*2)*1,2		72,000			
	VV		"B) UP2"(3*10*2)*1,2		72,000			
	VV		"TĚSNÍCÍ FÓLIE S DREN. ÚPRAVOU S OCHRANNOU GEOTEXTÍLÍ 2x300g (rezerva 20%)"					
	VV		"A) UP1"1,5*12*1,2		21,600			
	VV		"B) UP2"1,5*12*1,2		21,600			
74	M	69311081	<i>geotextilie netkaná separační, ochranná, filtrační, drenážní 300g/m2</i>	m2	215,280	67,00		14 423,76
	VV		187,2*1,15 'Přepočtené koeficientem množství		215,280			
75	K	711341564	Provedení hydroizolace mostovek pásy přitavením NAIP	m2	117,984	324,00		38 226,82
	VV		"Plocha mostovky"71,23*1,2		85,476			
	VV		"přetažení na úložné prahy"(1,55*8,6+1,6*8,6)*1,2		32,508			
76	M	62832134	<i>pás asfaltový natavitelný</i>	m2	135,682	345,00		46 810,29
	VV		117,984*1,15 'Přepočtené koeficientem množství		135,682			
77	K	998711101	Přesun hmot tonážní pro izolace proti vodě, vlhkosti a plynům v objektech výšky do 6 m	t	0,996	510,00		507,96

D		OST	Ostatní	272 300,00			
78	K	01	Vypracování RDS	kpl	1,000	200 000,00	200 000,00
79	K	02	Dokumentace skutečného provedení v digitální formě	kpl	1,000	20 000,00	20 000,00
80	K	03	Mostní list	kpl	1,000	16 000,00	16 000,00
81	K	04	Mostní prohlídka	kpl	1,000	17 000,00	17 000,00
82	K	05	Zkoušky na přítomnost dehtu	ks	2,000	3 900,00	7 800,00
83	K	06	Chemický rozbor vody	kpl	1,000	4 500,00	4 500,00
84	K	07	Povodňový plán	kpl	1,000	7 000,00	7 000,00

KOORDINAČNÍ SITUACE


1:100

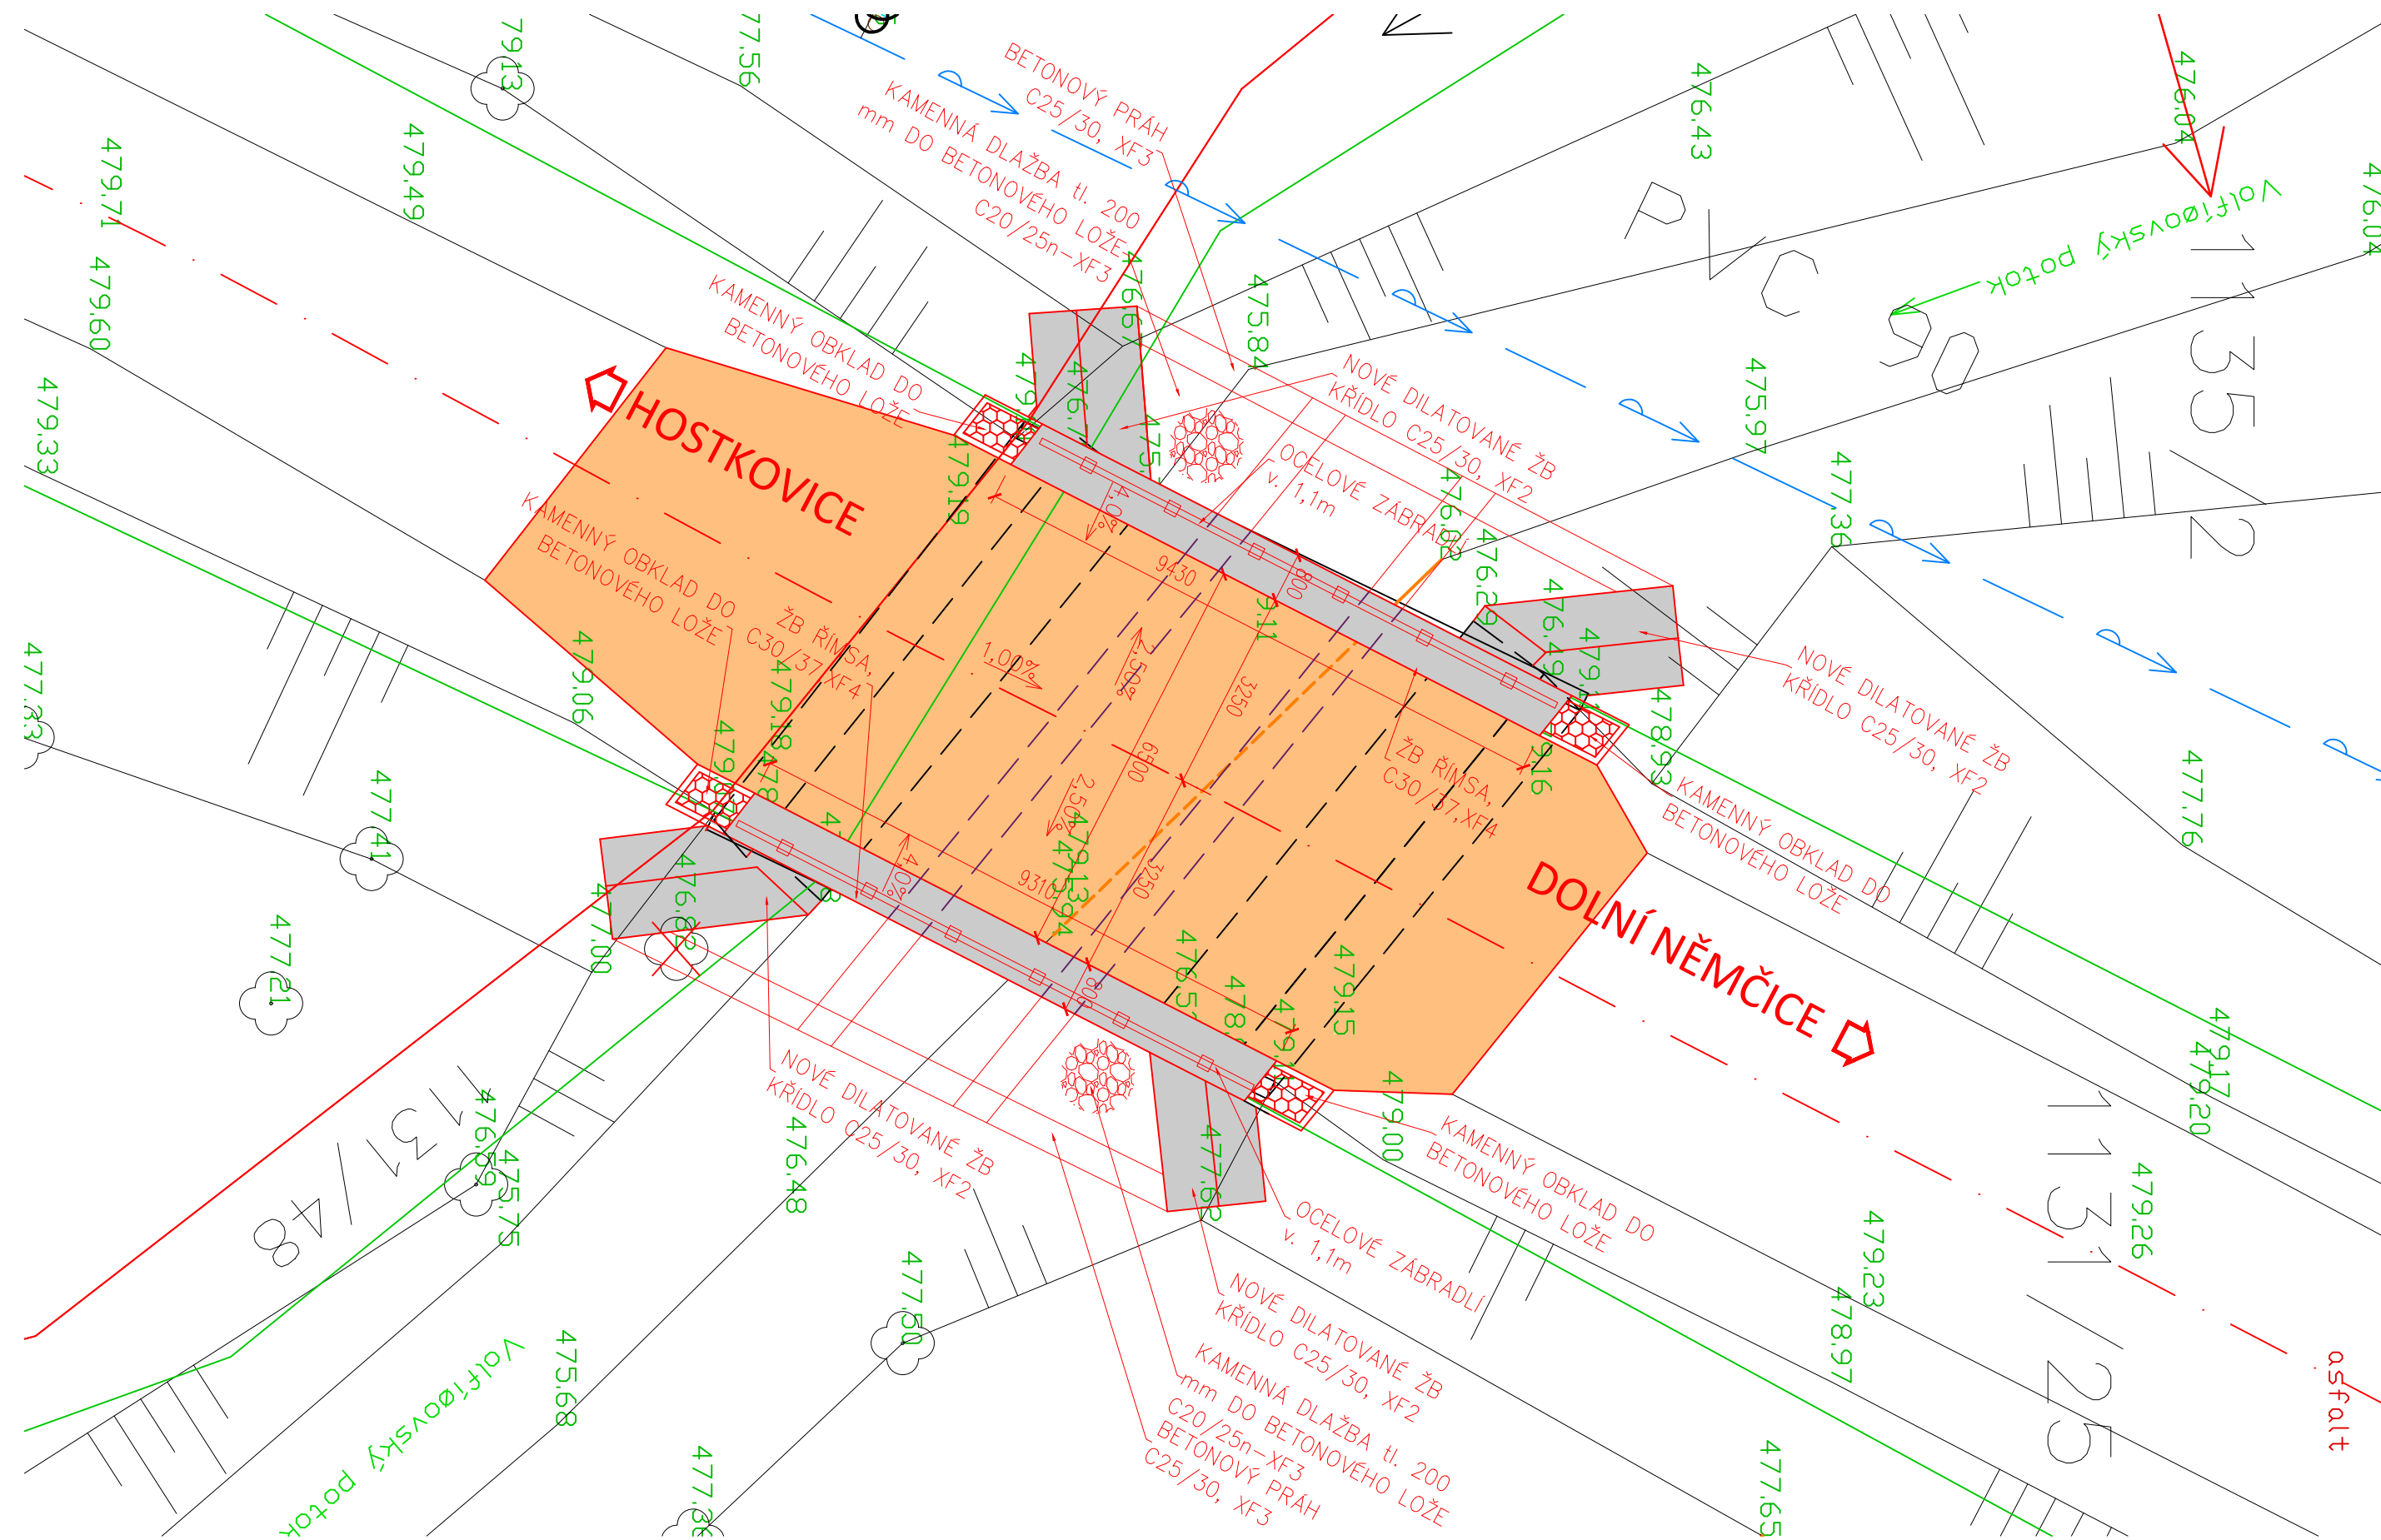

LEGENDA

- POVRCH VOZOVKY
- POVRCH ŘÍMS
- KAMENNÁ DLAŽBA
- STÁVAJÍCÍ DŘEVINY
- ODSTRANĚNÍ DŘEVIN
- STÁVAJÍCÍ STAV
- NOVÝ STAV
- HRANICE KN
- VEDENÍ VODOVODNÍHO ŘADU

C 3

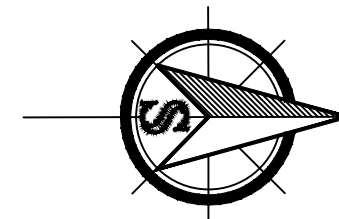

RYBÁK 	RYBÁK – PROJEKTOVÁNÍ STAVEB, spol. s r.o.	
	Havlíčkova 139/25a, 602 00 Brno, IČO: 25 32 56 80, Tel./Fax: 543 236 081, e-mail: rybak@rybak.cz ČSN EN ISO 9001, č. certifikátu QMS-018-2004	
	HLAVNÍ INŽENÝR PROJEKTU : Ing. Vít Rybák	ZODPOVĚDNÝ PROJEKTANT : Ing. Vít Rybák
VYPRACOVAL : ING. LADISLAV ŠKŮREK	KONTROLOVAL : Ing. JIŘÍ BEDNAŘÍK	
KRAJ : JIHOČESKÝ	TYP MÍSTNÍHO ÚŘADU: MĚSTO DAČICE	DATUM : IV/2021
INVESTOR : MĚSTO DAČICE, KRAJÍŘOVA 27/I, 380 13 DAČICE		ZAKÁZK.Č.:
OBJEDNATEL : MĚSTO DAČICE, KRAJÍŘOVA 27/I, 380 13 DAČICE		FORMÁT : 3x4
AKCE :		MĚŘÍTKO : 1:100
MOST PŘES VOLFÍŘOVSKÝ POTOK		SOUBOR :
		STUPEŇ : SOUPRAVA
PŘÍLOHA : KOORDINAČNÍ SITUACE		C.3