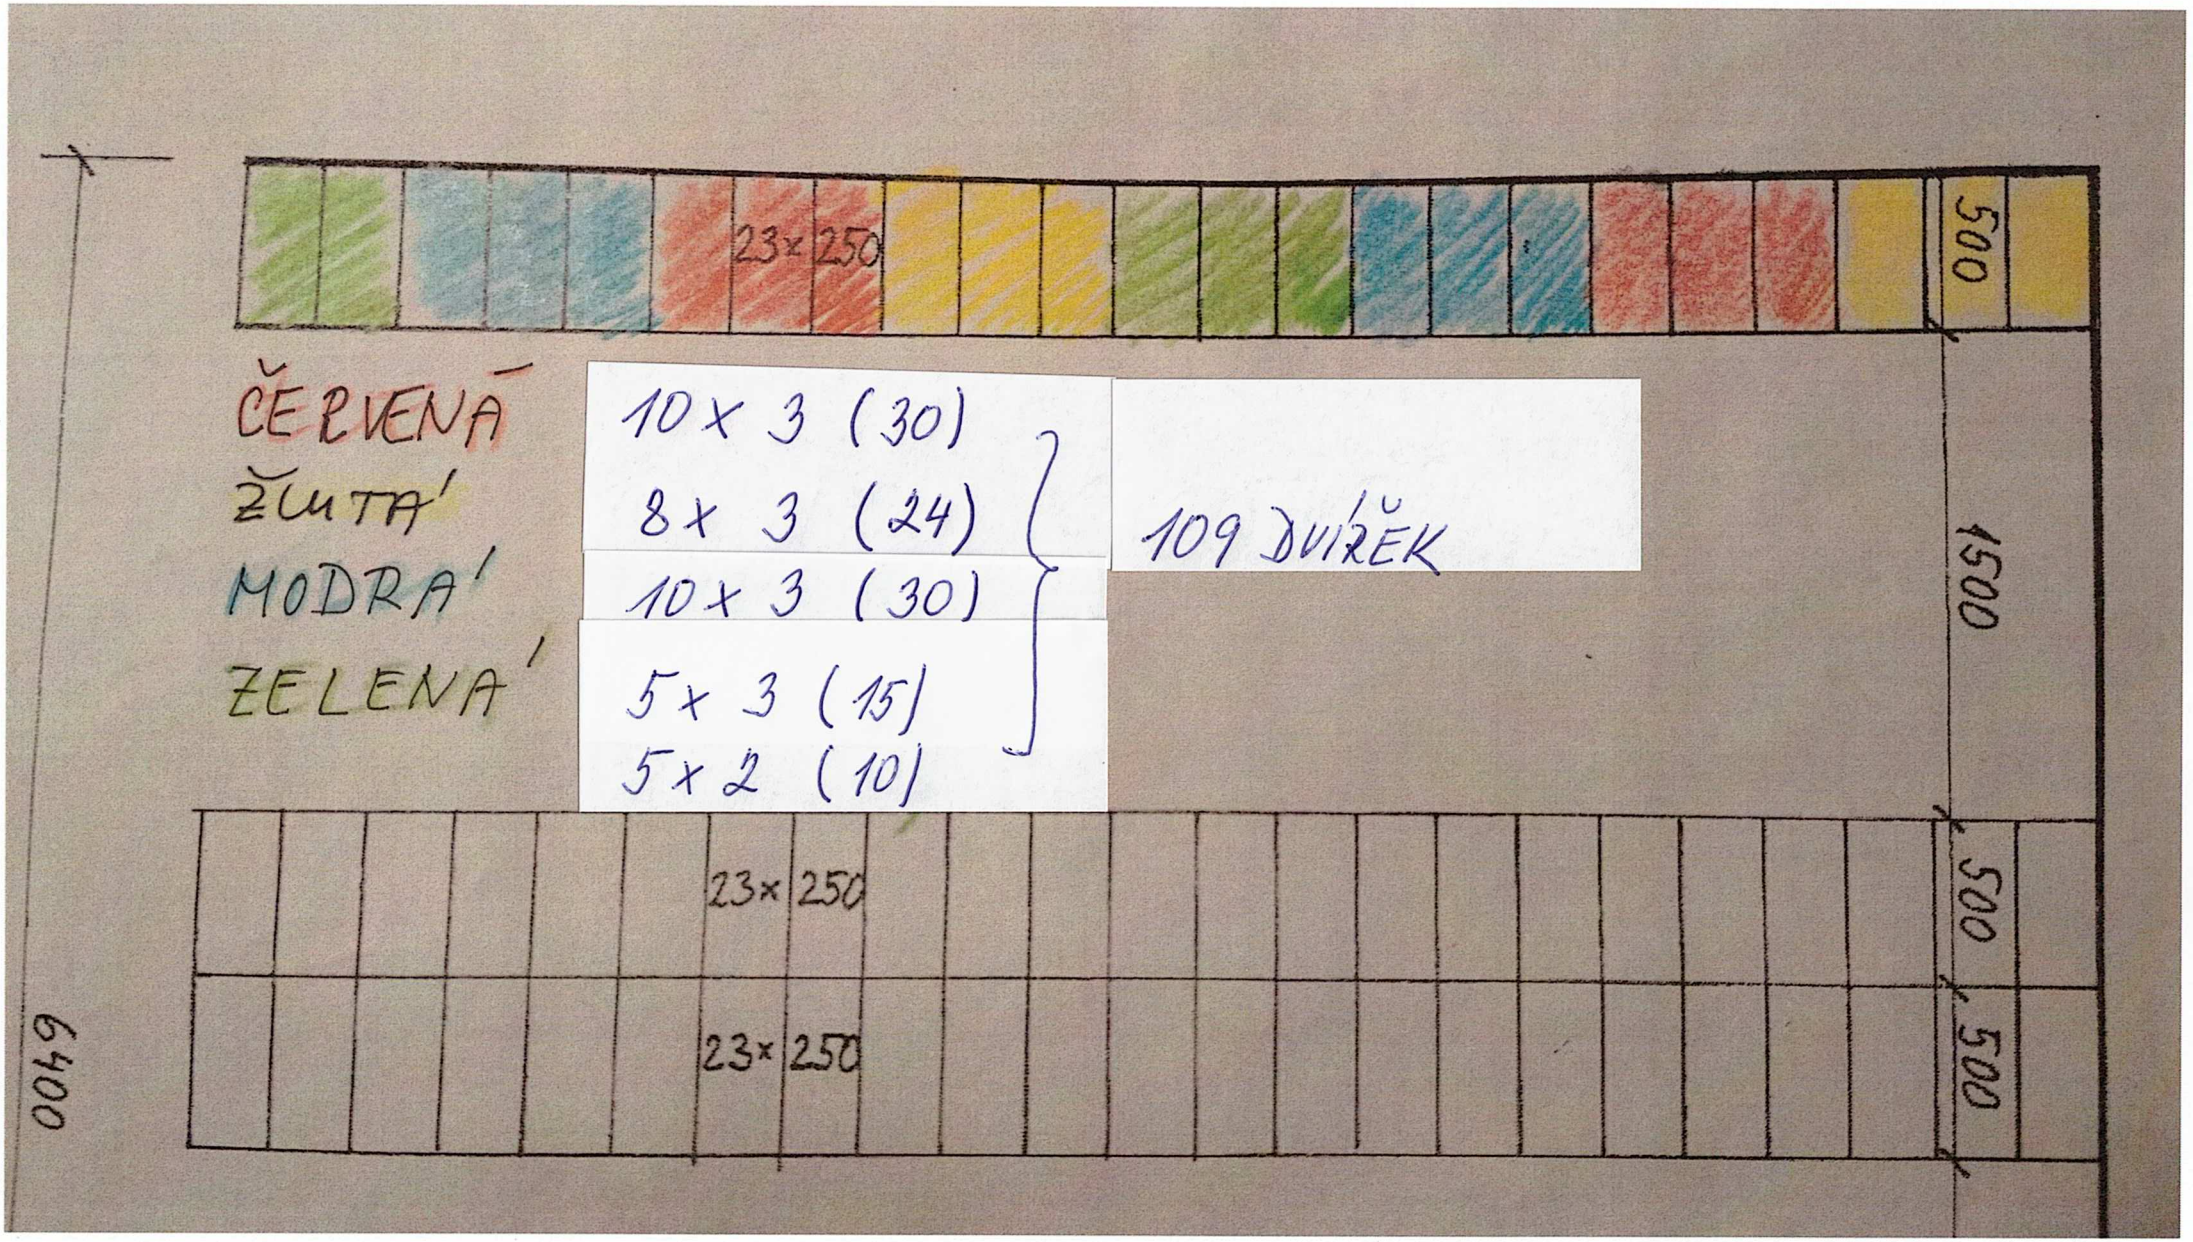
23 × 250
500
ČERVENÁ
ŽLUTÁ
MODRÁ
ZELENÁ
10 × 3 (30)
8 × 3 (24)
10 × 3 (30)
5 × 3 (15)
5 × 2 (10)
109 DVÍŘEK
1500
23 × 250
500
23 × 250
500
6400