


Půdorys – rozsah stavebních úprav a umístění zařízení

Nový stožár č.1 (kolenní bude provedeno do stávající nosné zdi a do komína)
ke každému nosiči bude vybudován výlezový žebřík

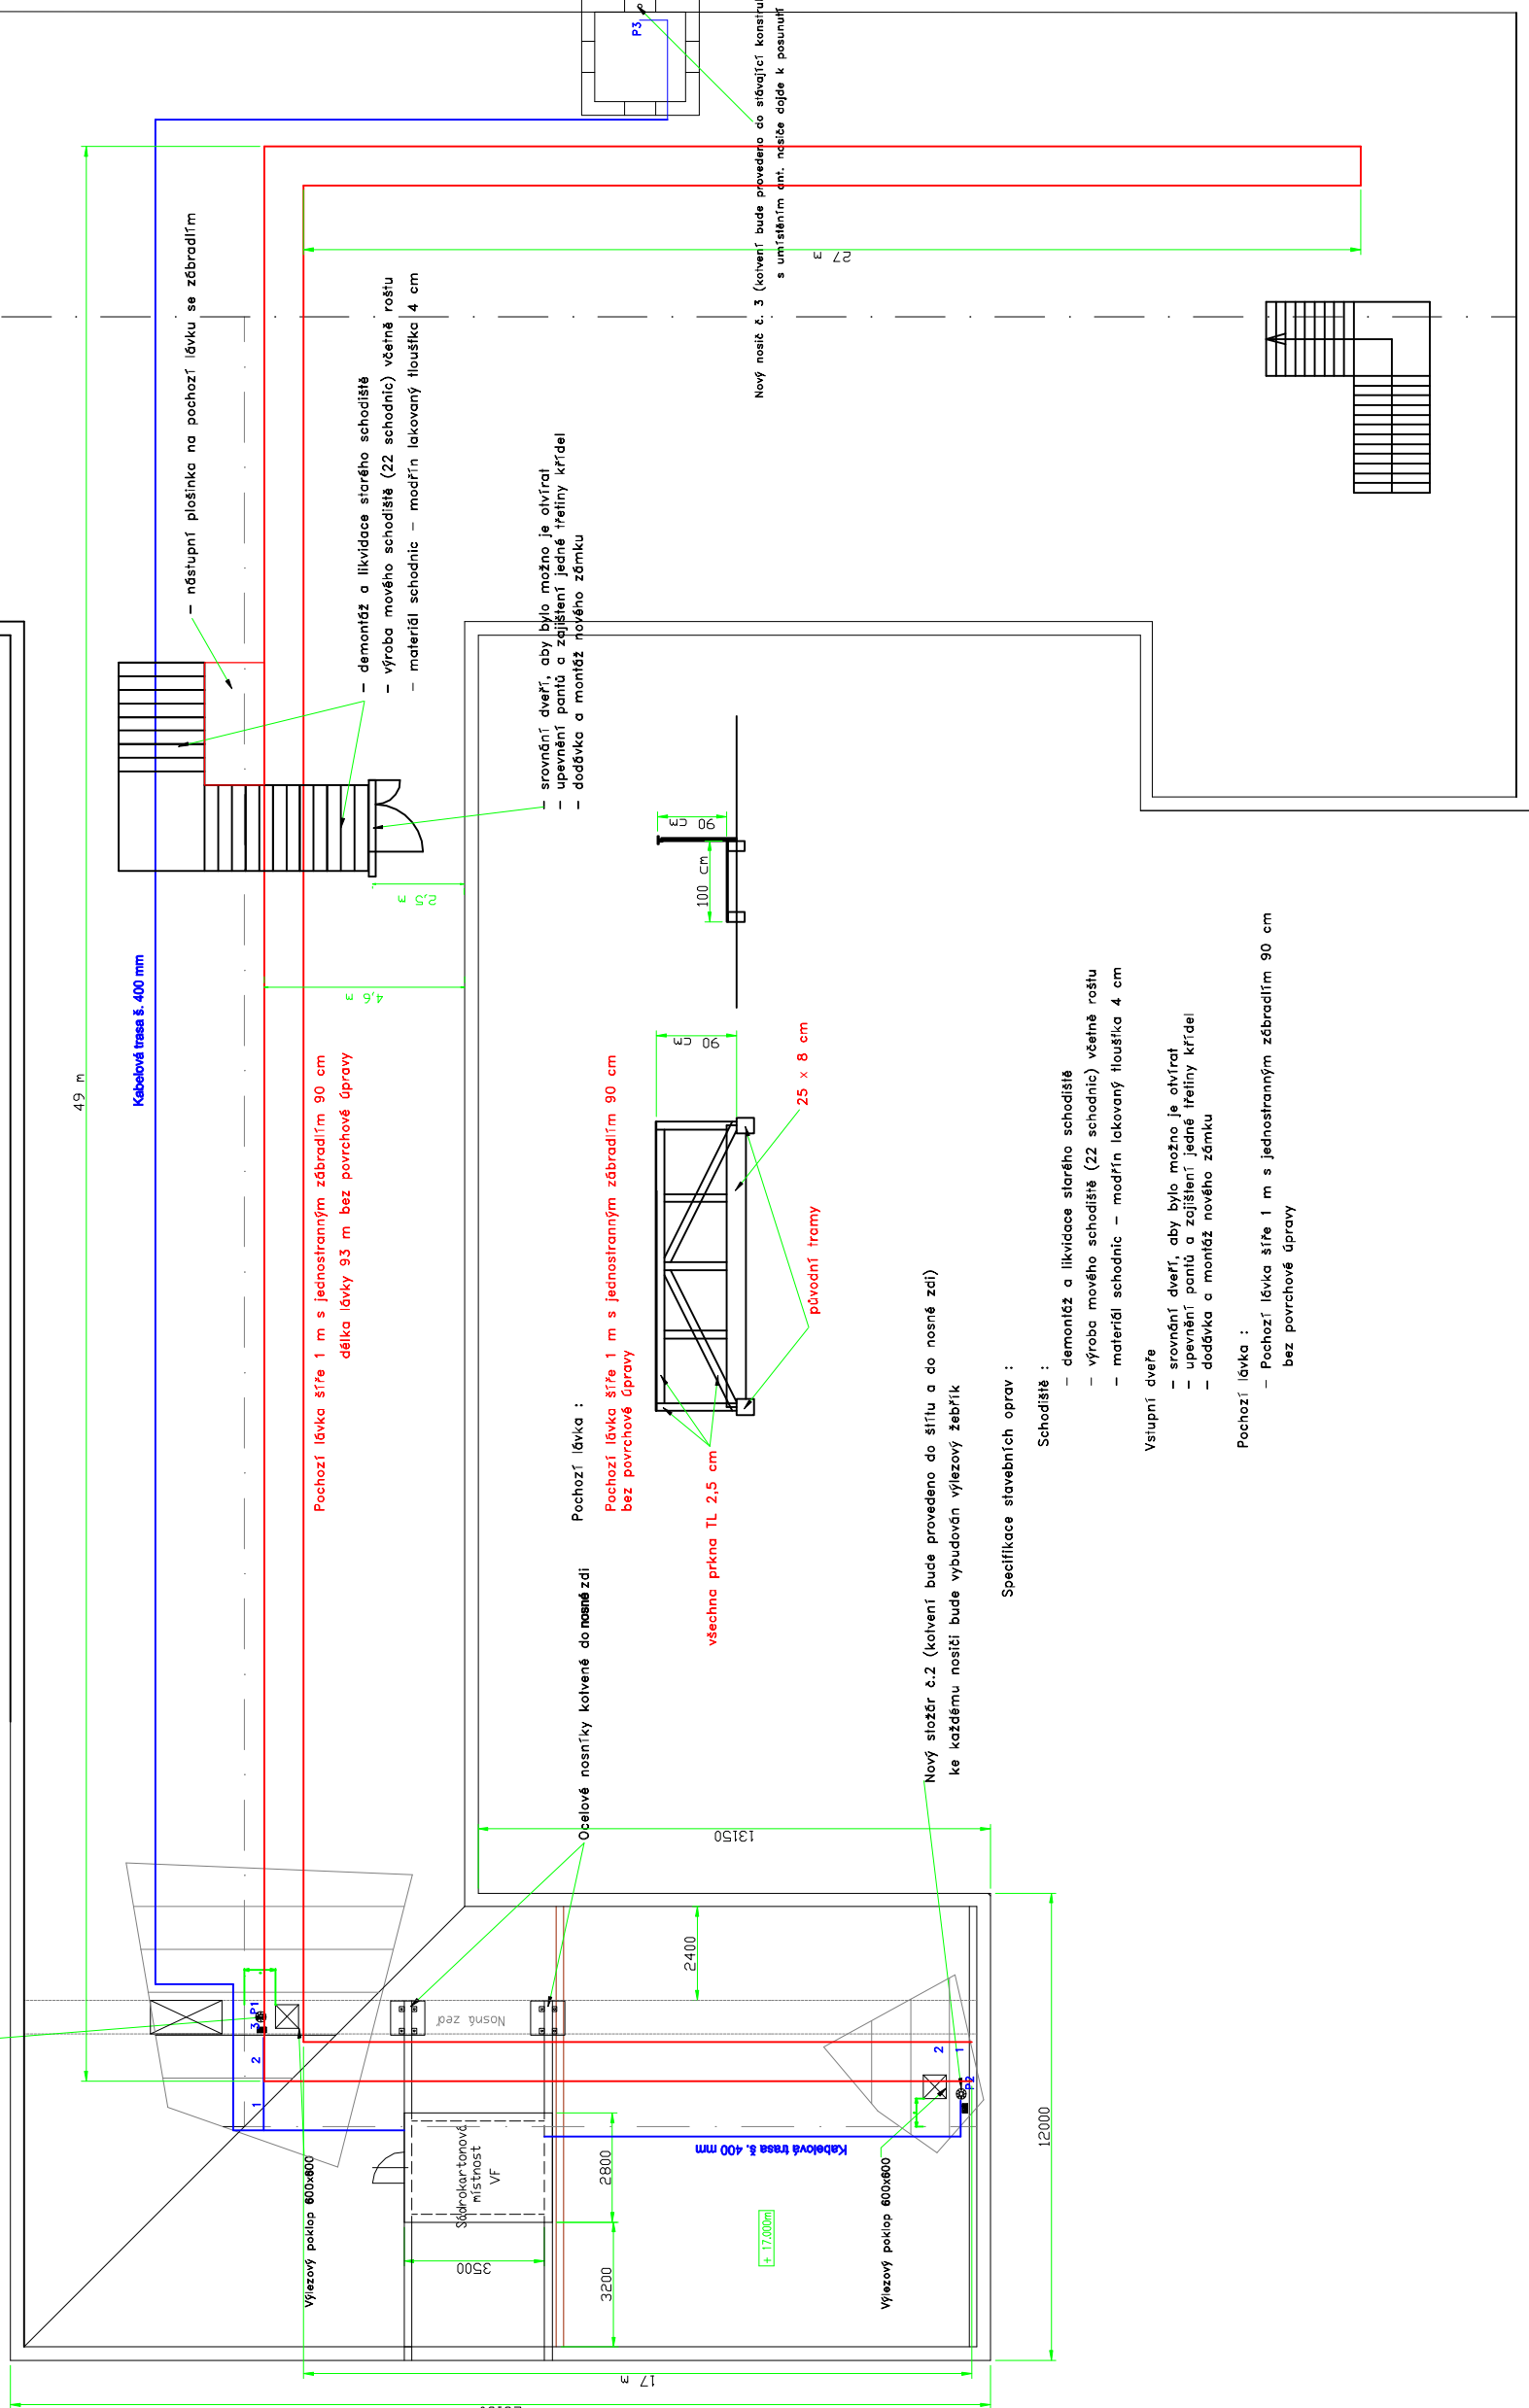

Pohled 1


Pohled hodinová věž

Nový nosič č. 3 (kolenní bude provedeno do stávající konstrukce)
s umístěním ent. nadeše dále k posunutí loka

Nový stožár č.2 (kolenní bude provedeno do šířky a do nosné zdi)
ke každému nosiči bude vybudován výlezový žebřík

Specifikace stavebních oprav :

- Schodiště :**
- demontáž a likvidace starého schodiště
 - výroba nového schodiště (22 schodnic) včetně roštu
 - materiál schodnic – modřín lakovaný tloušťka 4 cm
- Vstupní dveře**
- srovnání dveří, aby bylo možno je ovlárat
 - upevnění pantů a zajištění jedné třetiny křídla
 - dodávka a montáž nového zámku
- Pochozí lávka :**
- Pochozí lávka šíře 1 m s jednostranným zábradlím 90 cm bez povrchové úpravy

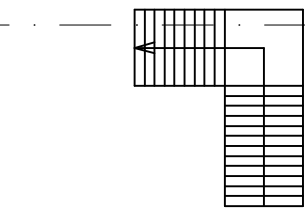

OPROJEKT :

OBJEDVATEL : **VODAFONE a.s.**
Mimoúzemní spr.
100 00 Praha 10

OBJEDVATELŮV IČO : 25311033
DIKON

PROJEKTANT : **ITČIN - VOŠ**
Pulchýns - půda - umístění zařízení

| číslo | popis | stav | datum | autor |
|-------|--------|------------|-------|-------|
| 1/01 | 201207 | zpracováno | | |
| 1/1 | | | | |
| 1/2 | | | | |
| 1/3 | | | | |
| 1/4 | | | | |

Objekt : **20165_A_CKON**
Dok. číslo : **20165_A_CKON_1**
Měřítko : **A1**
Čís. výkresu : **01**