



Pohled hodinová věž

Nový nosič č. 3 (kotvení bude provedeno do stávající konstrukce) s umístěním ant. nosiče dojde k posunutí okna a nahrazení za plastovou náhradu která bude konstrukčně a vizuálně shodná s původním oknem

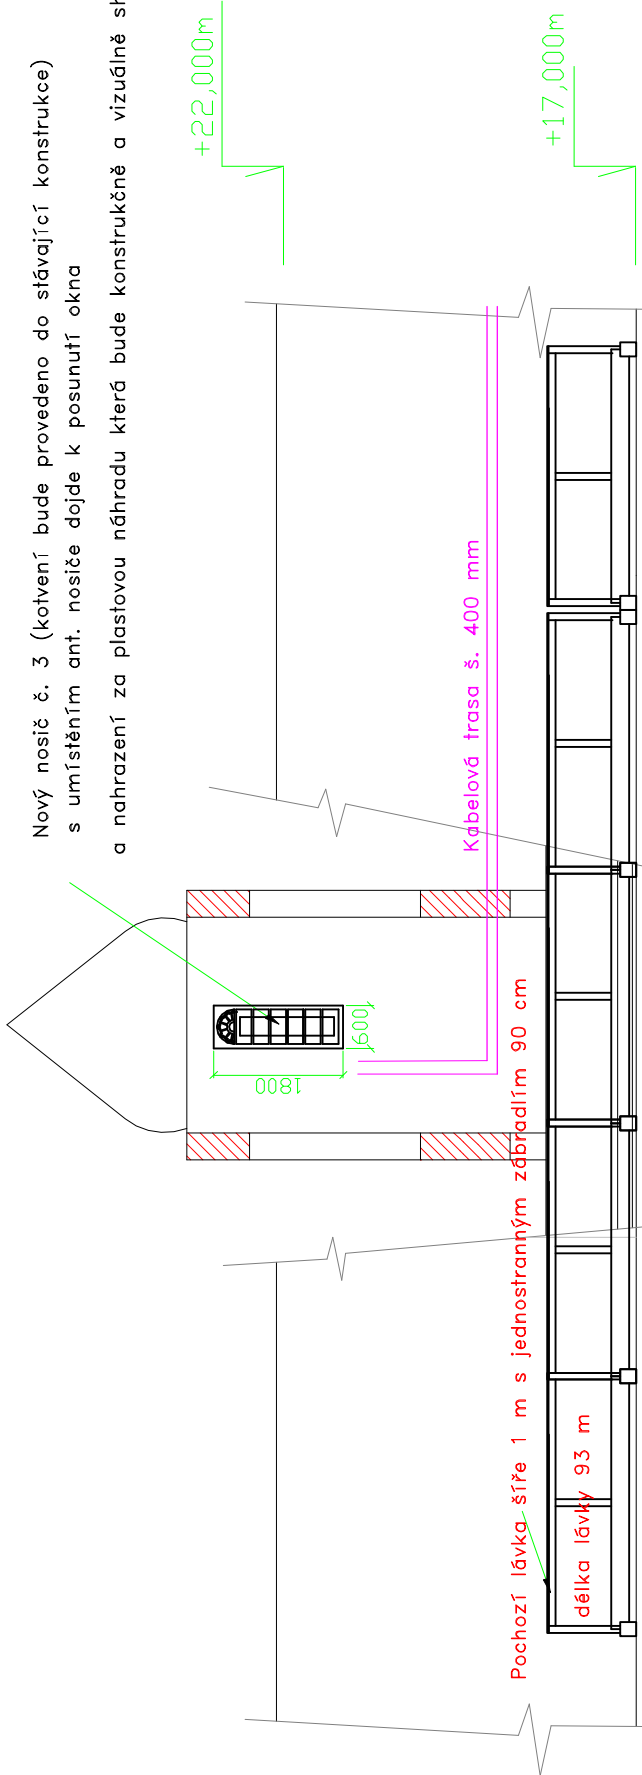


Pochozí lávka s jednostranným zábradlím bez povrchové úpravy lávka bude upevněna ke stávajícím trámům, s pochozími prvky

Umístění panelové antény půdorys

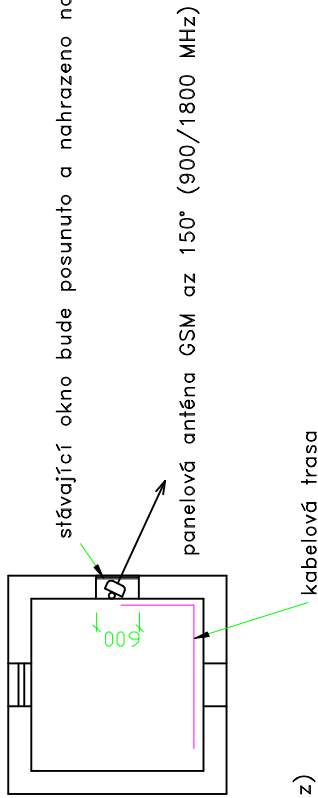

Umístění panelové antény pohled

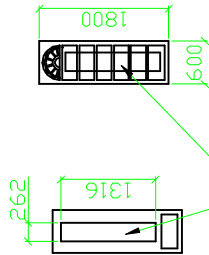

panelová anténa GSM az 150° (900/1800 MHz)

kabelová trasa

OPERÁTOR :

VODAFONE a.s.
Vlnohradská 167
100 00 Praha 10

MAJITEL / KONTAKTNÍ OSOBA :

MÍSTO STAVBY :
Jičín - Nám. Komenského
1521,0,5
5076,20

DESIGN:
GITY-Nettrade
Mariánské nám. 1
617 00 Brno

Rev.	Datum	Kreslil	Schválil	Podpis
1.	20.8.2007	Komenda		
2.				
3.				
4.				

Obsah výkresu :
JIČÍN - VOŠ
Pohled hodinová věž

Číslo(SJC) a název stavby :

20165_A_JCKOM

Měřítko :

Číslo dokumentu :

20165_A_JCKOM_jičín_02

Rev.:

A1

Čís. výkresu:

02