


# Pohled 1 – rozsah stavebních úprav a umístění zařízení

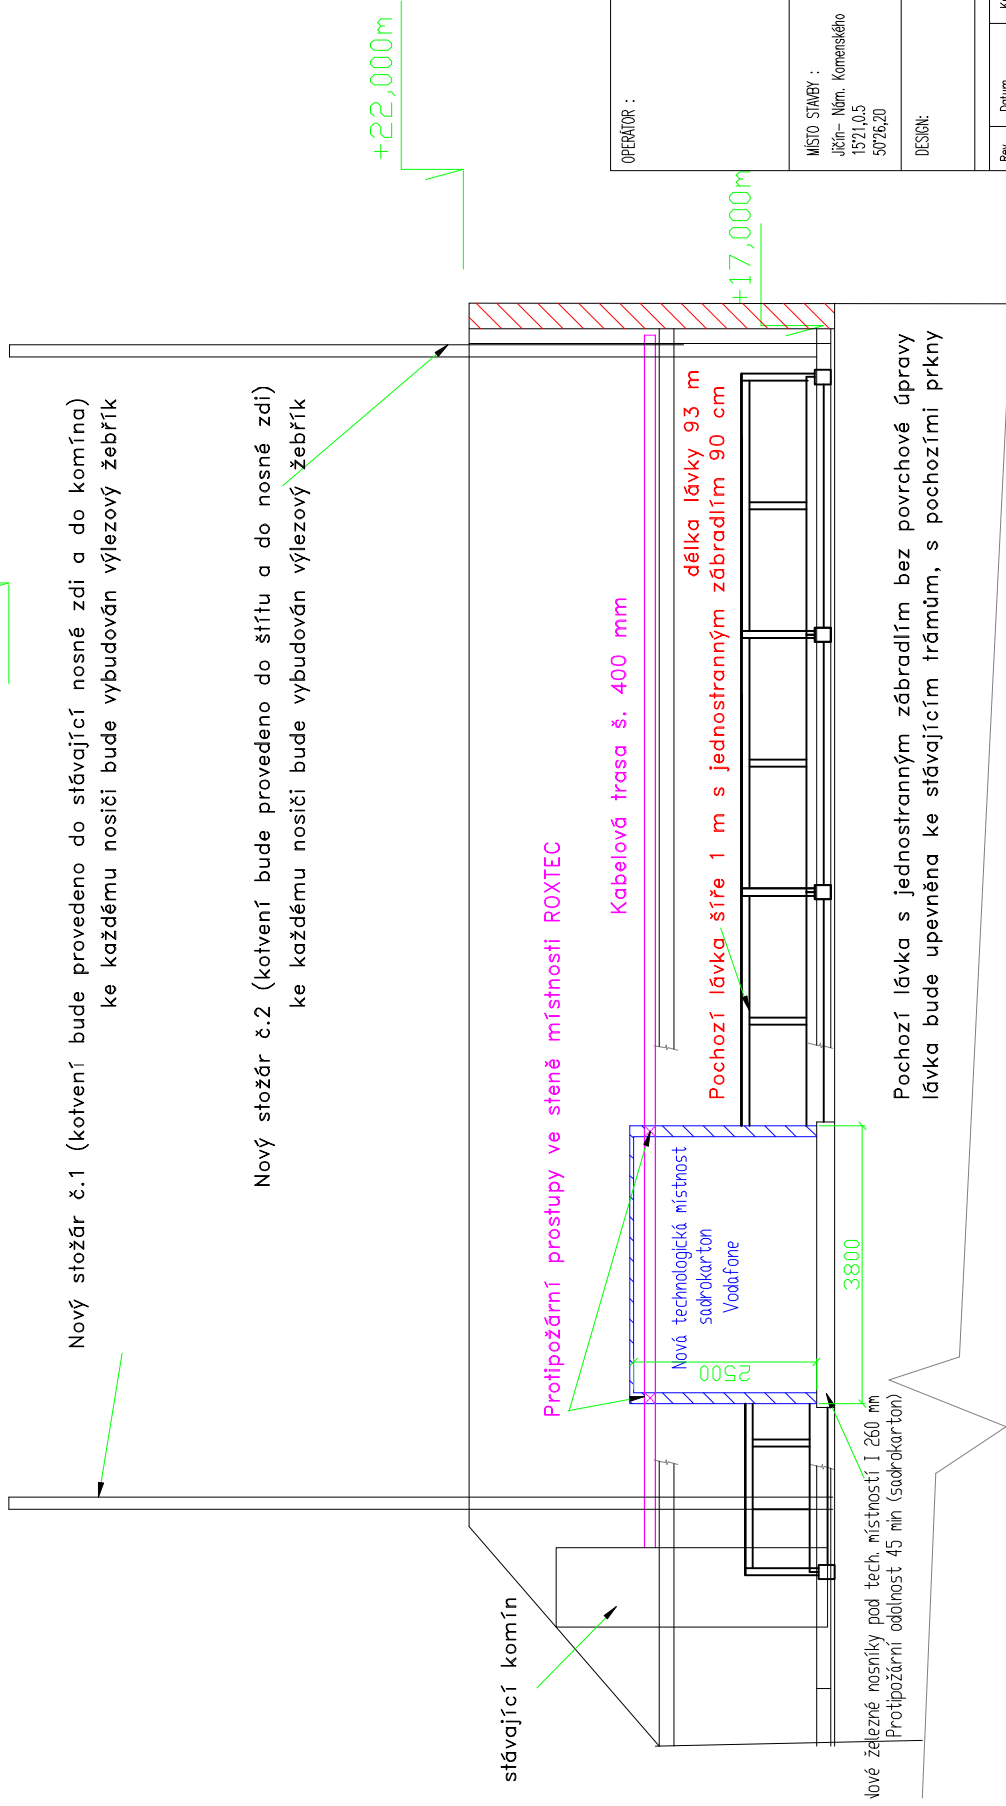

OPERÁTOR :

**VODAFONE a.s.**  
 Vlnohradská 167  
 100 00 Praha 10

MAJITEL / KONTAKTNÍ OSOBA :

MÍSTO STAVBY :  
 Jičín - Nám. Komerckého  
 1521,0,5  
 5076,20

DESIGN :

**GFY-Nettrade**  
 Mariánské nám. 1  
 617 00 Brno

Rev.	Datum	Kreslí	Schválí	Projbis
1.	20.8.2007	Komenča		
2.				
3.				
4.				

Obsah výkresu :  
**JIČÍN - VOŠ**  
**POHLED - stavební úpravy**

Číslo(SAC) a název stavby :  
**20165\_A\_JCKOM**

Měřítko :

Číslo dokumentu :

20165\_A\_JCKOM\_Jičín\_03

Rev.:

A1

Čís. výkresu:

03