


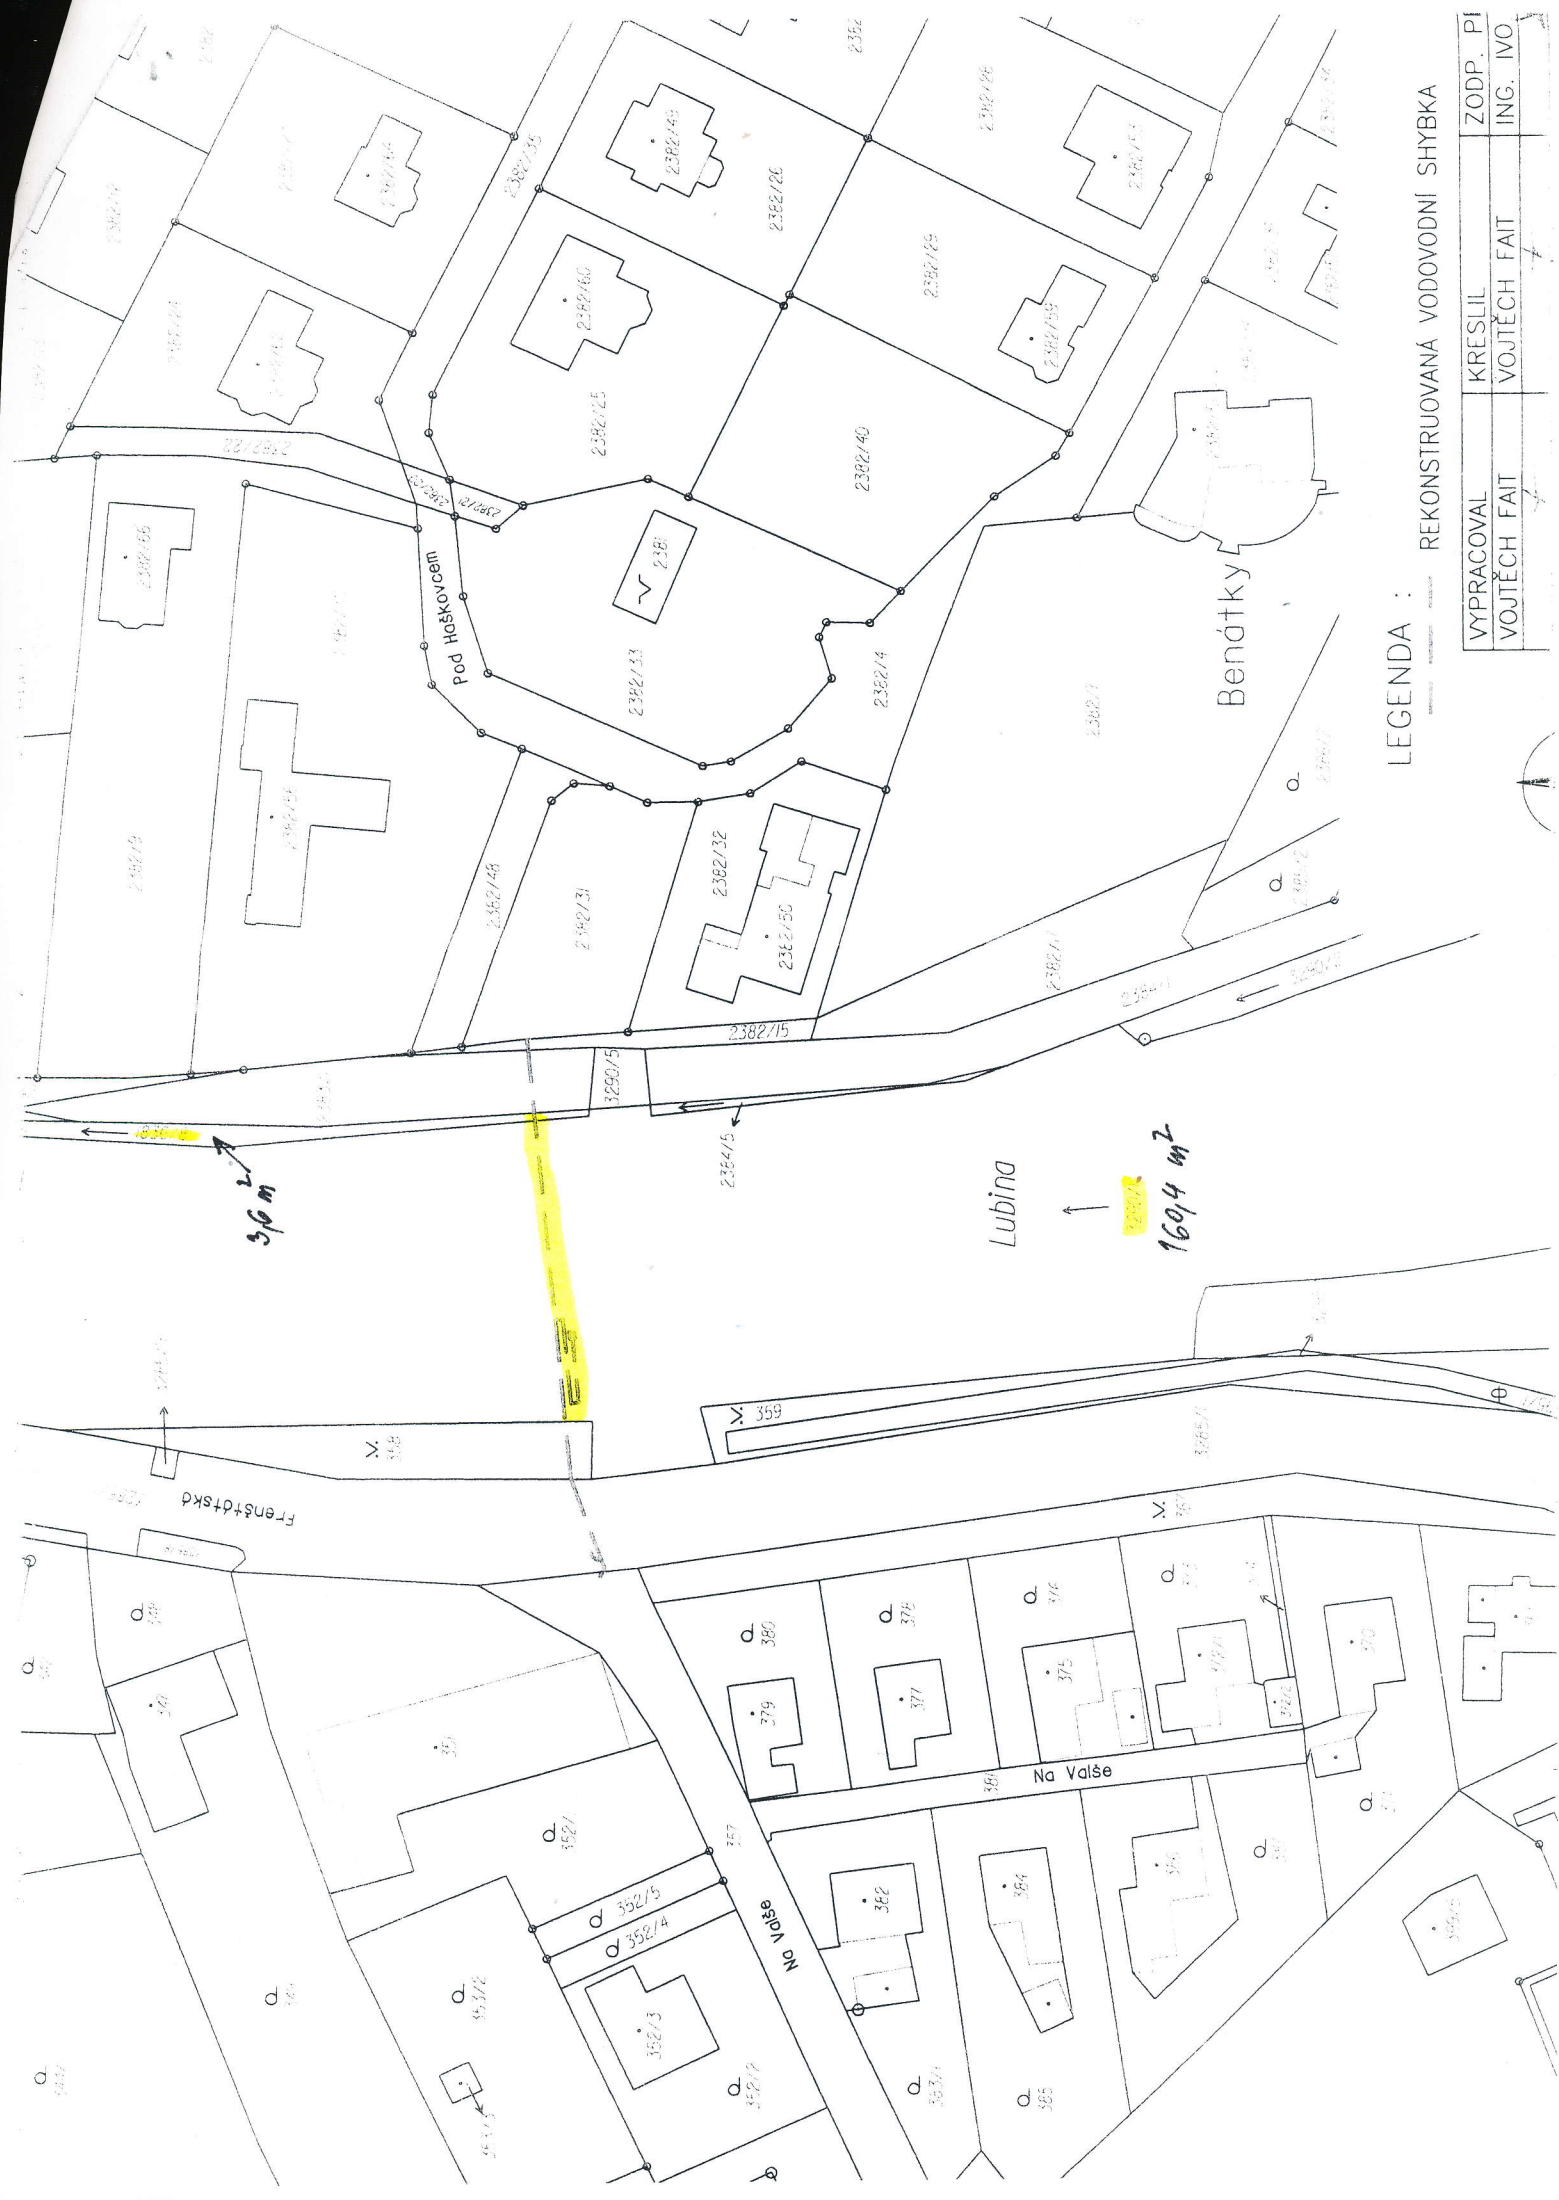

LEGENDA :

REKONSTRUOVANÁ VODOVODNÍ SHYBKÁ

VYPRACOVAL	KRESLIL	ZODP. PI
VOJTĚCH FAIT	VOJTĚCH FAIT	ING. VO