

SMLOUVA o smlouvě budoucí o zřízení věcného břemene

uzavřená podle §§ 1785 - 1788 zákona č. 89/2012 Sb., občanský zákoník v platném znění

Město Žďár nad Sázavou

sídlo: Žižkova 227/1, 591 31 Žďár nad Sázavou

IČO: 00295841

DIČ: CZ00295841

Zastoupeno: Ing. Martinem Mrkosem, ACCA, starostou města

(dále jen „Budoucí povinný“)

na straně jedné

a

Akciová společnost SATT a.s.,

sídlo: Okružní 1889/11, PSČ 591 01, Žďár nad Sázavou, část Žďár nad Sázavou 3

IČO: 607 49 105,

společnost je zapsaná v obchodním rejstříku, vedeném Krajským soudem v Brně, oddíl B, vložka 1592,

zastoupená předsedou představenstva Rostislavem Dvořákem

členem představenstva MUDr. Radkem Černým

(dále jen „Budoucí oprávněný“)

na straně druhé

(Budoucí povinný a Budoucí oprávněný rovněž jako „Smluvní strany“)

Shora uvedení účastníci uzavřeli níže uvedeného dne, měsíce a roku tuto smlouvu o smlouvě budoucí o zřízení věcného břemene.

ČLÁNEK I. - ÚVODNÍ USTANOVENÍ:

1. Budoucí oprávněný je provozovatelem optického kabelu ve městě Žďáru nad Sázavou. Ke zlepšení provozu tohoto optického kabelu má zájem budoucí oprávněný provést umístění optického kabelu v lokalitě ve Žďáře nad Sázavou, v rámci stavby: Žďár nad Sázavou, ulice Jamská – průmyslová zóna, optický kabelový rozvod (dále jen stavba).
2. Budoucí povinný prohlašuje, že je výlučným vlastníkem pozemků p.č. 5393/2, p.č. 9513/2, p.č. 9518/5, p.č. 9519/2, p.č. 9519/3, p.č. 9520/1, p.č. 9520/2 a p. č. 9520/3, vše v katastrálním území Město Žďár, obec Žďár nad Sázavou, okres Žďár nad Sázavou (dále jen „Zatížená nemovitost“). Katastrální úřad pro Vysočinu, Katastrální pracoviště Žďár nad Sázavou eviduje Zatíženou nemovitost na LV č. 1 pro katastrální území Město Žďár.

ČLÁNEK II. - PŘEDMĚT SMLOUVY:

1. Předmětem této smlouvy je sjednání závazku obou smluvních stran nejpozději do 12 měsíců od dokončení - resp. převzetí dokončené stavby Budoucím oprávněným od jeho zhotovitele uzavřít podle §§ 1257 a násl. zákona č. 89/2012Sb., občanský zákoník v platném znění smlouvu o zřízení věcného břemene. Věcné břemeno bude svou povahou služebností vedení optického kabelu, zřízené ve prospěch Budoucího oprávněného.
2. Budoucí oprávněný se zavazuje vyzvat před uplynutím lhůty sjednané v odstavci 1 tohoto článku Budoucího povinného k uzavření smlouvy a v rámci této výzvy mu předložit i návrh konečné smlouvy na zřízení věcného břemene. Výzva k uzavření smlouvy bude odeslána nejpozději jeden měsíc před uplynutím sjednané lhůty.
3. Smluvní strany se dohodly, že smlouva o zřízení věcného břemene bude uzavřena za účelem umístění optického kabelu na Zatížené nemovitosti a za účelem jejího provozování, jejímž obsahem bude právo Budoucího oprávněného zřídit, provozovat, opravovat a udržovat optický kabel na Zatížené nemovitosti.
4. Průběh a rozsah věcného břemene bude vymezen v geometrickém plánu. Geometrický plán se stane nedílnou součástí smlouvy o zřízení práva odpovídajícího věcnému břemenu.
5. Budoucí oprávněný se zavazuje na své náklady zajistit vyhotovení geometrického plánu, vyhotovení smlouvy o zřízení věcného břemene včetně návrhu na zahájení vkladového řízení, podání návrhu na příslušný katastrální úřad včetně úhrady správních poplatků s tím spojených.

ČLÁNEK III. - PODSTATNÉ NÁLEŽITOSTI SMLOUVY:

1. Právo věcného břemene bude zřízeno jako časově neomezené, které zaniká pouze v případech stanovených zákonem.
2. Věcné břemeno bude zřízeno úplatně, a to za jednorázovou náhradu v celkové výši 77.900 Kč bez DPH. K této sazbě bude připočtena platná sazba DPH. Tato předpokládaná výše vychází z Ceníku úhrad za zřízení služebností na majetku města Žďár nad Sázavou, platného s účinností od 1.1.2020. V případě, že se po realizaci stavby bude výměra dotčených pozemků lišit, bude jednorázová náhrada stanovena dle skutečné výměry zásahu do pozemku.
3. Jednorázová náhrada bude Budoucímu povinnému uhrazena na základě daňového dokladu – faktury, který bude budoucímu oprávněnému předána při podpisu smlouvy s o zřízení věcného břemene - služebností.
4. Budoucí povinný bere na vědomí, že optický kabel, který bude umístěn na Zatížené nemovitosti, bude chráněn ochrannými pásmy.
5. Budoucí oprávněný je povinen provádět stavbu tak, aby byla provedena v souladu se Všeobecnými technickými podmínkami zásahu do pozemků ve vlastnictví města Žďáru nad Sázavou, zveřejněnými na webových stránkách města Žďáru nad Sázavou na adrese: <https://www.zdarns.cz/media/files/pozemky/Vseobecne-technicke-podminky-zasahu-do-pozemku.pdf>.

ČLÁNEK IV. – OSTATNÍ UJEDNÁNÍ:

1. Práva a povinnosti vyplývající z této smlouvy přechází v plném rozsahu i na právní nástupce obou smluvních stran. Dojde-li ke změně vlastníka Zatížené nemovitosti, je nutné práva a povinnosti z této budoucí smlouvy postoupit na nového nabyvatele Zatížené nemovitosti. Postoupení smlouvy bude provedeno v souladu s ustanoveními §§1895 a násl. občanského zákoníku.

ČLÁNEK V. - ZÁVĚREČNÁ USTANOVENÍ:


1. Uzavřením této smlouvy budoucí povinný uděluje budoucímu oprávněnému a jím pověřeným osobám právo provést stavbu na zatížené nemovitosti. Budoucí povinný současně touto smlouvou dává souhlas s vydáním příslušného správního povolení na stavbu a souhlasí se vstupem (a vjezdem) budoucího oprávněného, popř. jím pověřených třetích osob na zatíženou nemovitost v souvislosti s realizací stavby. Umístění optického kabelu je patrné z přiloženého situačního snímku (popř. snímku katastrální mapy) jenž je nedílnou součástí této smlouvy.
2. Tato smlouva nabývá platnosti a účinnosti dnem jejího podpisu zástupci obou smluvních stran.
3. Smluvní strany prohlašují, že si smlouvu před jejím podpisem přečetly, že byla uzavřena po vzájemné dohodě, podle jejich pravé a svobodné vůle, dobrovolně, určitě, vážně a srozumitelně, nikoliv v tísní, pod nátlakem ani za nápadně nevýhodných podmínek, což stvrzují svými podpisy.
4. Pro případ, že tato smlouva není uzavírána za přítomnosti obou smluvních stran, platí, že smlouva nebude uzavřena, pokud ji povinný či oprávněný podepíše s jakoukoliv změnou či odchylkou, byť nepodstatnou, nebo dodatkem, ledaže druhá smluvní strana takovou změnu či odchylku nebo dodatek následně schválí.
5. V případě, že stavba nebude z jakýchkoliv důvodů realizována nebo pokud zatížená nemovitost nebude vedením optického kabelu dotčena a to do 24 měsíců ode dne podpisu této smlouvy, nejsou smluvní strany výše uvedenými závazky vázány. Budoucí oprávněný tuto skutečnost písemně oznámí budoucímu povinnému.
6. Smluvní strany mohou měnit, doplňovat a upřesňovat tuto smlouvu pouze oboustranně odsouhlasenými a běžně číslovanými písemnými dodatky.
7. Smlouva je vyhotovena ve 3 stejnopisech, z nichž každý má platnost originálu. Budoucí oprávněný obdrží 2 její vyhotovení. Zbýlé vyhotovení je určeno pro Budoucího povinného.
8. Budoucí oprávněný souhlasí se zveřejněním této smlouvy na webových stránkách města Žďáru nad Sázavou.
9. Smluvní strany prohlašují, že si tuto smlouvu před podpisem přečetly, s jejím obsahem souhlasí a na důkaz toho připojují své vlastnoruční podpisy.

10. Tato smlouva byla schválena usnesením rady města č. 999/2021/OP/RM ze dne 28.2.2022.

Příloha č.1.: Situační snímek plánovaného umístění optického kabelu – nedílná součást smlouvy.


Ve Žďáře nad Sázavou dne 8. 3. 2022

Budoucí povinný

 

Město Žďár nad Sázavou
Ing. Martin Mrkos, ACCA, starosta města

Ve Žďáře nad Sázavou dne 22.3.2022


Budoucí oprávněný:


Rostislav Dvořák
předseda představenstva


MUDr. Radek Černý
člen představenstva



OPTICKÝ KABELOVÝ ROZVOD - 615 m

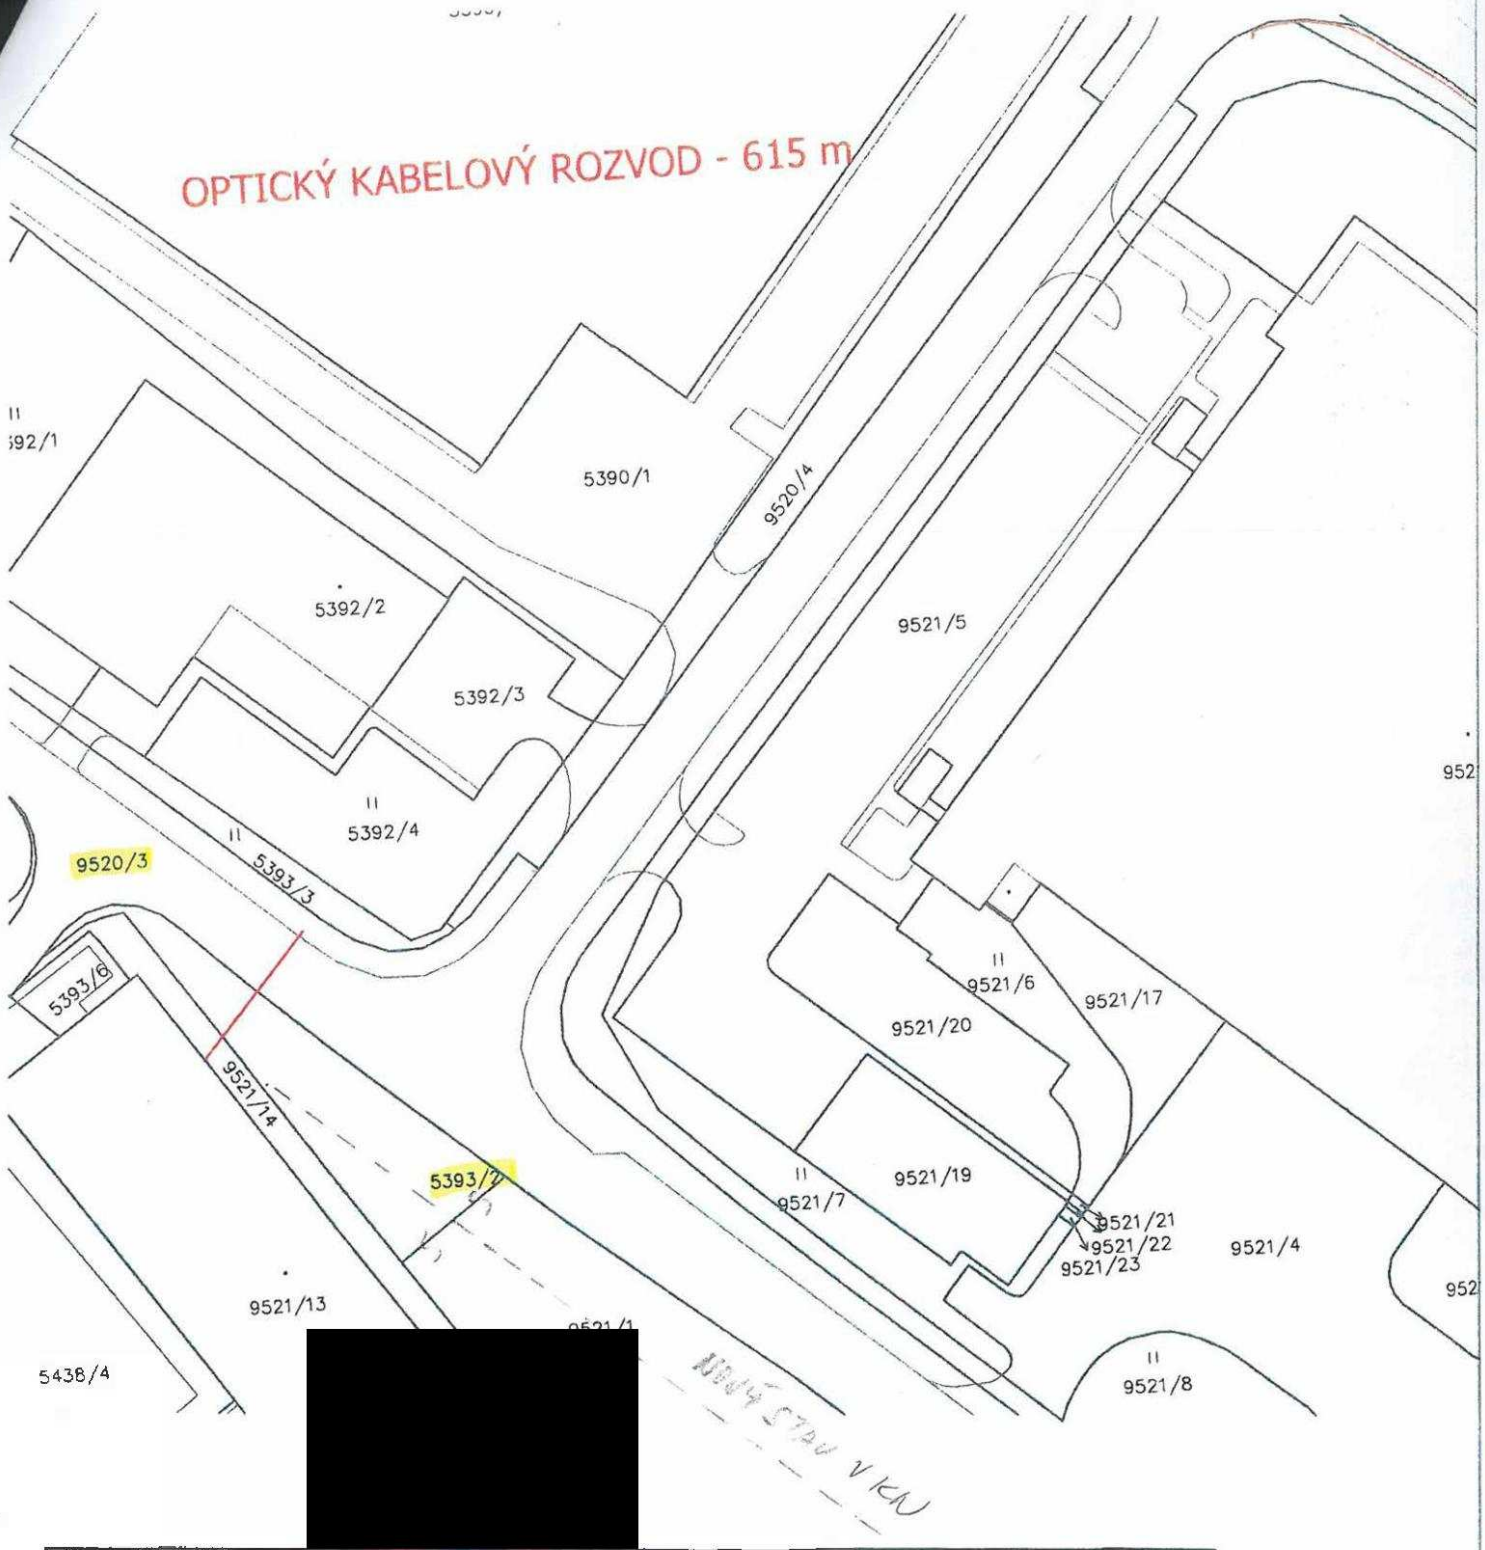

ZODP. PROJEKTANT Ing. Leoš POHANKA		VYPRACOVAL		ING. LEOŠ POHANKA projektové a inženýrské služby IČO: 456 53 054, DIČ: CZ5603151664 projekce@pohanka.net, www.pohanka.net	
KRAJ	VYSOČINA	STAVEBNÍ ÚŘAD	ŽDÁR NAD SÁZAVOU		
MÍSTO STAVBY	ŽDÁR NAD SÁZAVOU				
INVESTOR	SATT, a.s., IČO: 60749105 OKRUŽNÍ 11, 591 01, ŽDÁR NAD SÁZAVOU				
AKCE	ŽDÁR NAD SÁZAVOU ULICE JAMSKÁ - PRŮMYSLOVÁ ZÓNA OPTICKÝ KABELOVÝ ROZVOD		FORMÁT	4xA4	Č. VÝKRESU
ZÁKRES DO KATASTRÁLNÍ MAPY			DATUM	7/2021	2
			STUPEŇ	DŮR	
			ČÍSLO ZAKÁZKY	99/21	
			ZMĚNA		
OBSAH VÝKRESU			ČÁST DOK.	MĚŘÍTKO	Č. PARÉ
			C	1:1000	1

