

# PROMAN s.r.o.

## Chrudim

Držitel certifikátu ČSN EN ISO 9001, EN ISO 14001, EN ISO 45001

**OBJEDNATEL :** 1. lékařská fakulta Univerzita Karlova  
**ZHOVITEL :** PROMAN s.r.o.  
**PŘEDMĚT NABÍDKY :** Pojízdne policové regály.  
**ČÍSLO NABÍDKY ZHOTOVITELE :** Ba 10-21-1316-A

### 1.1 Obecná ustanovení

Nabídka stanovuje předmět, rozsah, termíny, ceny, technický popis a ostatní náležitosti nezbytné pro vznik budoucího vztahu mezi PROMAN s.r.o. (zhotovitel) a 1. lékařská fakulta Univerzita Karlova (objednatel).

### 1.2 Předmět nabídky

Předmětem nabídky je:

- projekt regálů
- ocelová konstrukce policového regálu
- dodávka podvozků a kolejí
- doprava
- montáž
- odkup stávajících regálů (bez demontáže)
- předání díla včetně technické dokumentace

### 1.3 Termíny dodání a dodací podmínky

Dodávka regálového systému je 12 týdnů včetně montáže od podpisu smlouvy o dílo nebo objednání písemnou objednávkou.

Vykládku materiálu zajišťuje firma PROMAN s.r.o.

## 1.4 Cena budoucího díla

Policové regály vč. podvozků a kolejnic	380.000,- Kč
Podélné středové dělicí plechy	85.000,- Kč
Doprava	10.000,- Kč
Montáž	44.000,- Kč
<u>Odkup stávajících regálů</u>	<u>-30.000,- Kč</u>
<b>Cena celkem bez DPH</b>	<b>489.000,- Kč</b>

Dle zákona č. 235/2004 Sb. §92a,e podléhá dodávka přenesení daňové povinnosti. DPH ve výši 21% je povinen doplnit a přiznat plátce, pro kterého je daňové plnění uskutečněno.

## 1.5 Stavební připravenost

Termín stavební připravenosti a konkrétní podmínky budou stanoveny ve smlouvě o dílo.

## 1.6 Platební podmínky

### Návrh platebních podmínek :

- záloha 30 % po podpisu smlouvy o dílo do 14-ti dnů.
- vyrovnání 70 % po předání a převzetí díla do 14-ti dnů.

Předmět dodávky se stává vlastnictvím objednatele v okamžiku úplného zaplacení sjednané ceny.

## 1.7 Platnost nabídky

Platnost nabídky je stanovena do 11.3.2022.

## 1.8 Technický popis

Regály jsou tvořeny samostatnými rámy a policemi, jejichž bezšroubé spojení umožňuje velmi snadnou montáž i demontáž. Způsob uchycení polic rovněž umožňuje snadnou manipulaci a přestavitelnost. Regálová konstrukce je uložena na podvozky. Tyto jsou poháněny mechanickým převodem pomocí řetězu. Koleje jsou uloženy na stávající podlahu a doplněny nášlapnými klíny.

Barevné provedení: Rámy, police a dělicí plech – pozinkování  
Podvozky – šedá RAL 7016

## 1.8.1 Technické zadání

Nabídkový výkres č. N-26312a je nedílnou součástí této nabídky a stanovuje dispoziční uspořádání regálů pro sklad.

1 ks stacionární policový regál o délce 6x1230 + 1x1030 mm není součástí nabídky. Zůstane stávající regál.

### 7 ks pojízdný policový regál o délce 6x1230 mm

- výška regálů: 2840 mm
- hloubka regálů: 2x320 mm
- šířka podvozku: 665 mm
- počet polic: 7 ks
- rozměr police: 1200x300 mm, nosnost 90 kg
- přední a zadní čelo: ne
- podélné dělení: ano – mezi regály bude na zádech po celé výšce umístěný pozinkovaný plech (zábrana proti protlačení ukládaného materiálu do sousedního regálu)
- horní vedení: ano

### Odkup stávajících policových regálů (bez demontáže)

- 49 ks rám D20 2700x620 mm
- 336 ks police 1200x600 mm
- 1344 ks háček

## 1.8.2 Dodávka obsahuje

- projekt regálů
- ocelová konstrukce policových regálů skládající se z:
  - 98 ks rám D20 2700x320 mm
  - 196 ks boční propojení 320 mm
  - 588 ks police 1200x300 mm
  - 196 ks kovová patka
  - 2352 ks háček
    - 7 ks zavětrovací kříž
    - 28 bm kolejnice do podlahy
    - 7 ks podvozek L=7445 mm (dělený)
    - 6 bm kolejnice horního vedení
    - 7 ks vozík horního vedení
  - 140 m2 podélný středový dělicí plech
- spojovací a kotevní materiál
- bezpečnostní tabulky
- doprava
- montáž
- předání díla včetně technické dokumentace

## 1.9 Záruka

Na dodávku regálů poskytujeme záruku 24 měsíců. Po roce může firma PROMAN s.r.o. provést kontrolní prohlídku dle ČSN EN 15635.

Záruka se vztahuje na kvalitu tj. použitý materiál a na provedení montáže. Záruka se nevztahuje na poškození vzniklá přetěžováním regálů, nešetrným zacházením a nerespektování pokynů z provozní dokumentace firmy PROMAN s.r.o.

Záruka zaniká, pokud objednavatel nebo třetí osoby prováděli na regálovém systému opravy bez souhlasu firmy PROMAN s.r.o.

## 1.10 Podmínky montáže

- zajištění přívodu elektrické energie, dostatečné osvětlení montážní plochy
- za stav podlah v místě montáže a jejich únosnost zodpovídá objednatel (podlaha musí splňovat dostatečnou nosnost - zatížení od patek regálů)
- pro nezpevněné povrchy (asfalt, dlaždice) je nutné statické posouzení a doporučení na rovnoměrné zatížení od regálu
- k místu montáže musí být umožněn vjezd nákladním vozidlům podle objemu dodávky
- dodržování norem souvisejících s nosností podlahy (DIN 18202 – tabulka 3, řádek 3; DIN 15185 díl 1 u systémových vozíků s úzkou uličkou) a předpisem pro podlahy ČSN EN 206-1.
- Betonová podlaha musí mít minimální tloušťku 120 mm vzhledem k použité kotvící technice. Tato tloušťka podlahy nesmí obsahovat hydroizolaci, kabelové rozvody, trubkové rozvody atd. Podlaha musí mít minimální kvalitu betonu třídy C20/25. Parametry betonu uvádí norma ČSN EN 206-1. Výšková tolerance podlahy musí být max. 3 mm při vzdálenosti měřicích bodů 1 m (viz. norma ČSN 74 4505 nebo DIN 18202). Za požadovanou kvalitu a statické posouzení betonové podlahy je zodpovědný uživatel na základě poskytnutých údajů od dodavatele.

## 1.11 Servis

PROMAN s.r.o. disponuje skladem náhradních dílů a jsme připraveni rychle reagovat na případné výměny nebo doplnění prvků regálů. Doporučujeme uzavřít s firmou PROMAN s.r.o. servisní smlouvu, které vám zajistí pravidelné kontrolní prohlídky v časovém intervalu po dohodě.

Doporučujeme, aby obsluha skladu byla důsledně seznámena s provozní dokumentací firmy PROMAN a provozním řádem skladu. Je nutné kontrolovat dovozená zatížení jednotlivých regálových sloupců a případné výškové změny úrovní konzultovat s firmou PROMAN s.r.o.


Regály mají atest státní zkušebny č. 202 v Jablonci nad Nisou.

## 1.12 Závěr

Tuto nabídku považujeme za závaznou, o celé nabídce jsme připraveni dále jednat. V případě potřeby jsme k dispozici na tel.: xxxx

V Praze dne: 14.2.2022

Za společnost: xxxx  
obchodní zástupce

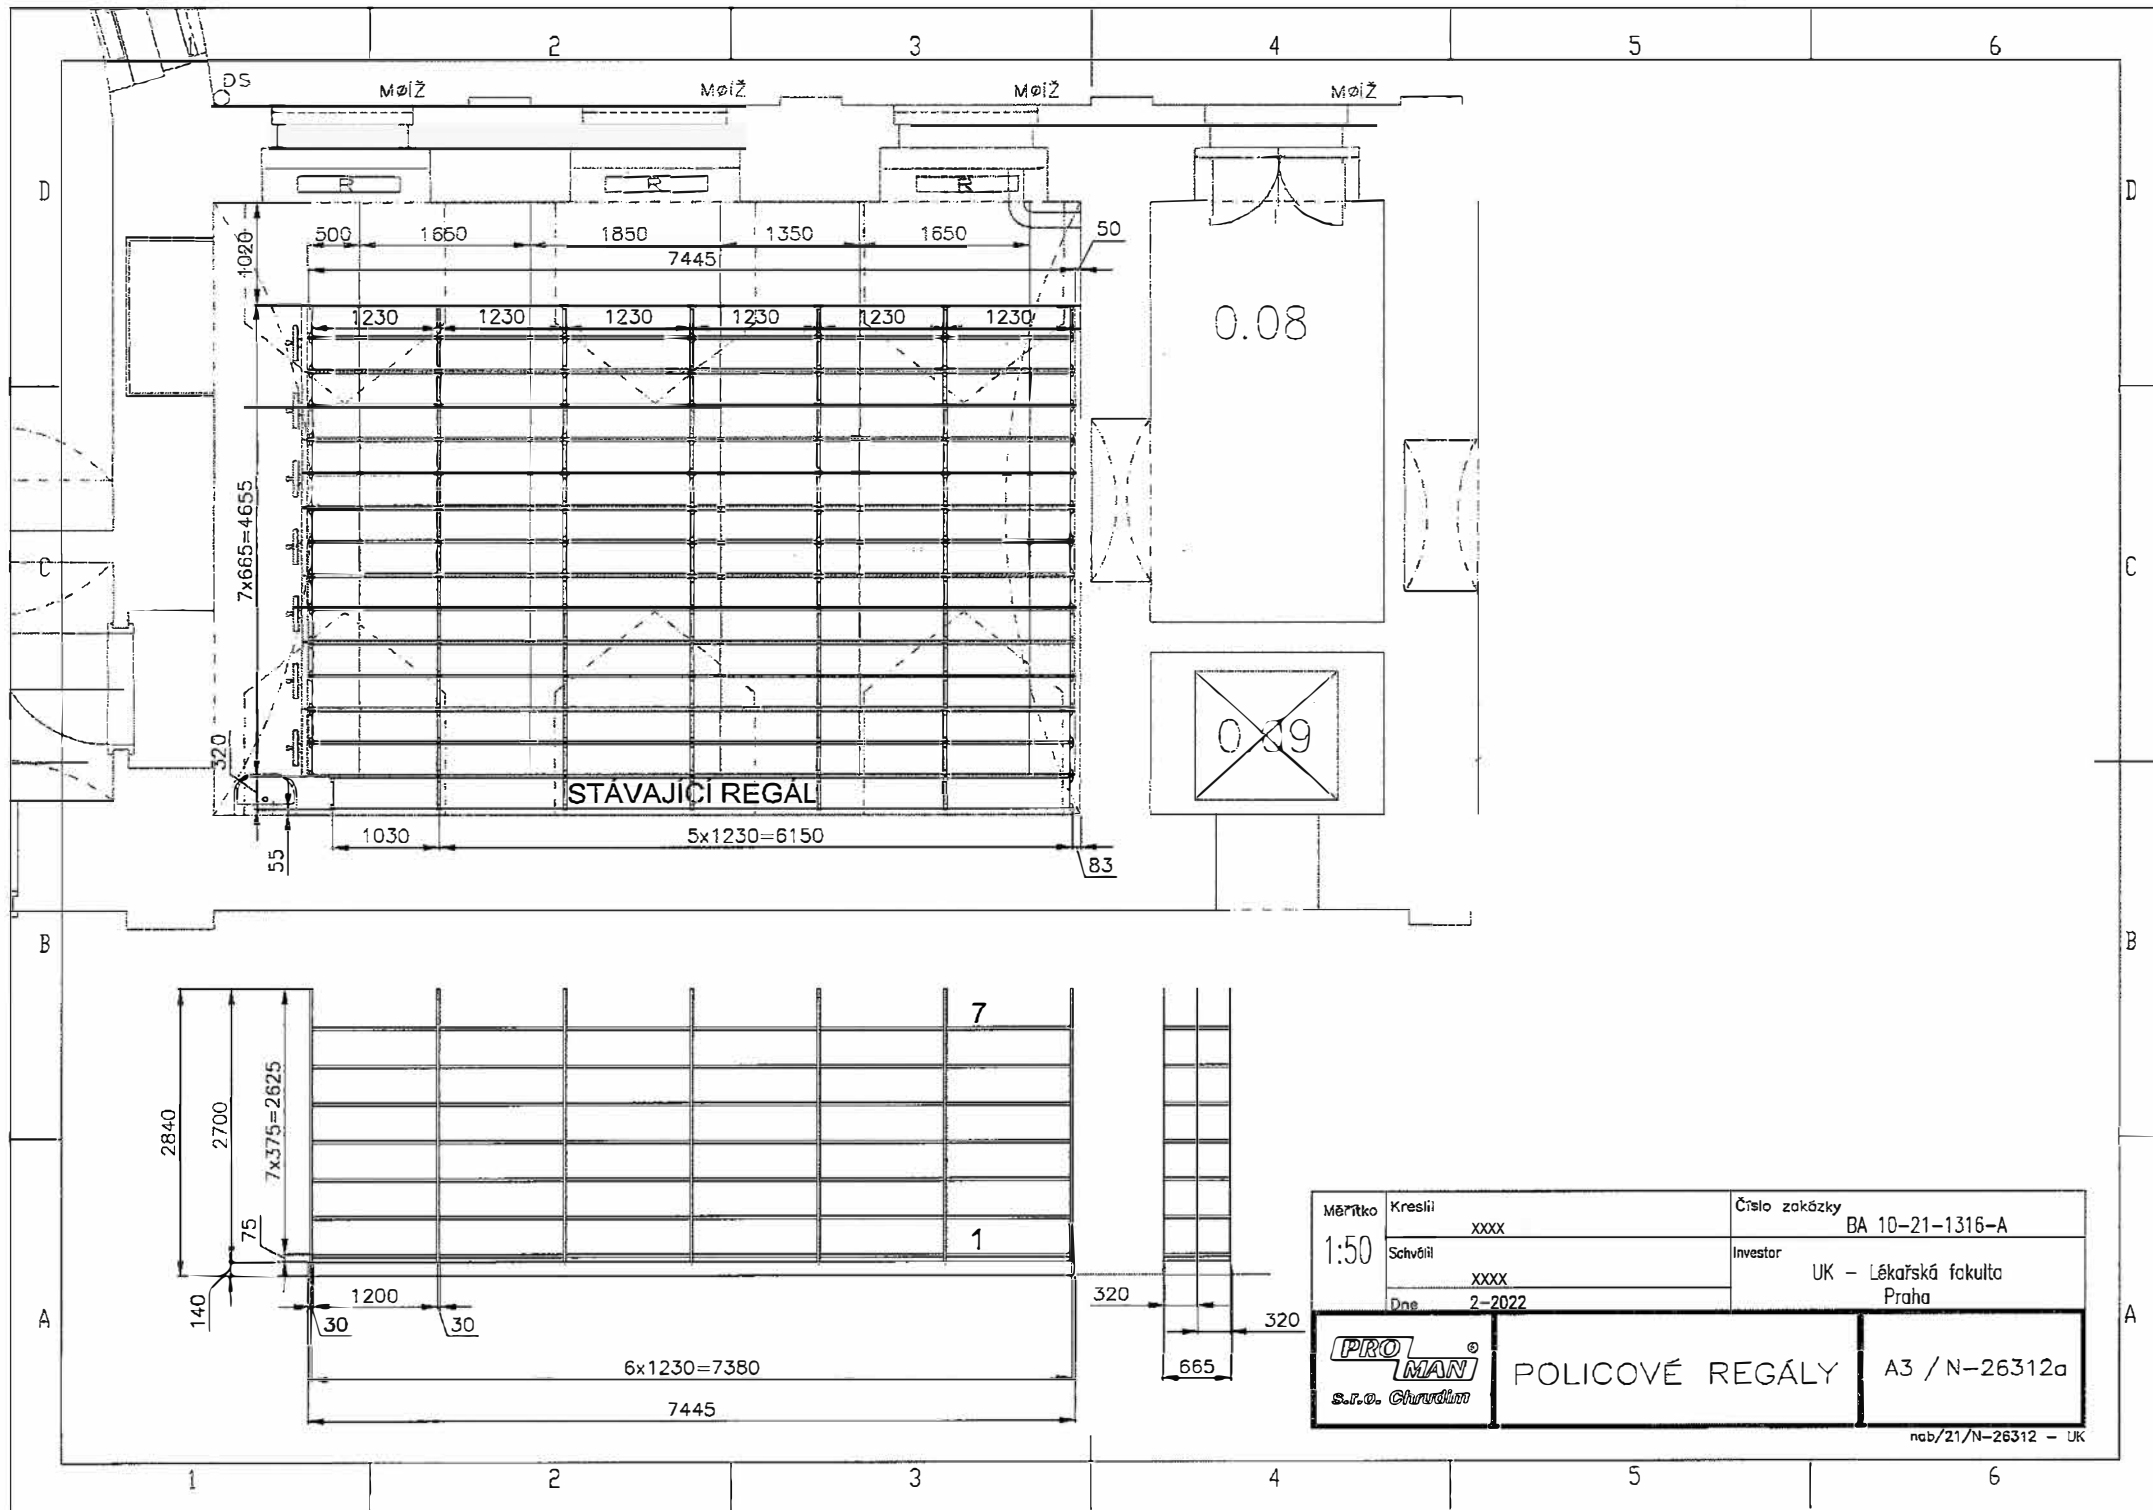

STÁVAJÍCÍ REGÁL

Měřítko	Kreslí	Číslo zakázky
1:50	xxxx	BA 10-21-1316-A
	Schválil	Investor
	xxxx	UK - Lékařská fakulta Praha
	Dne	2-2022
 s.r.o. Chrástka		POLICOVÉ REGÁLY
		A3 / N-26312a