


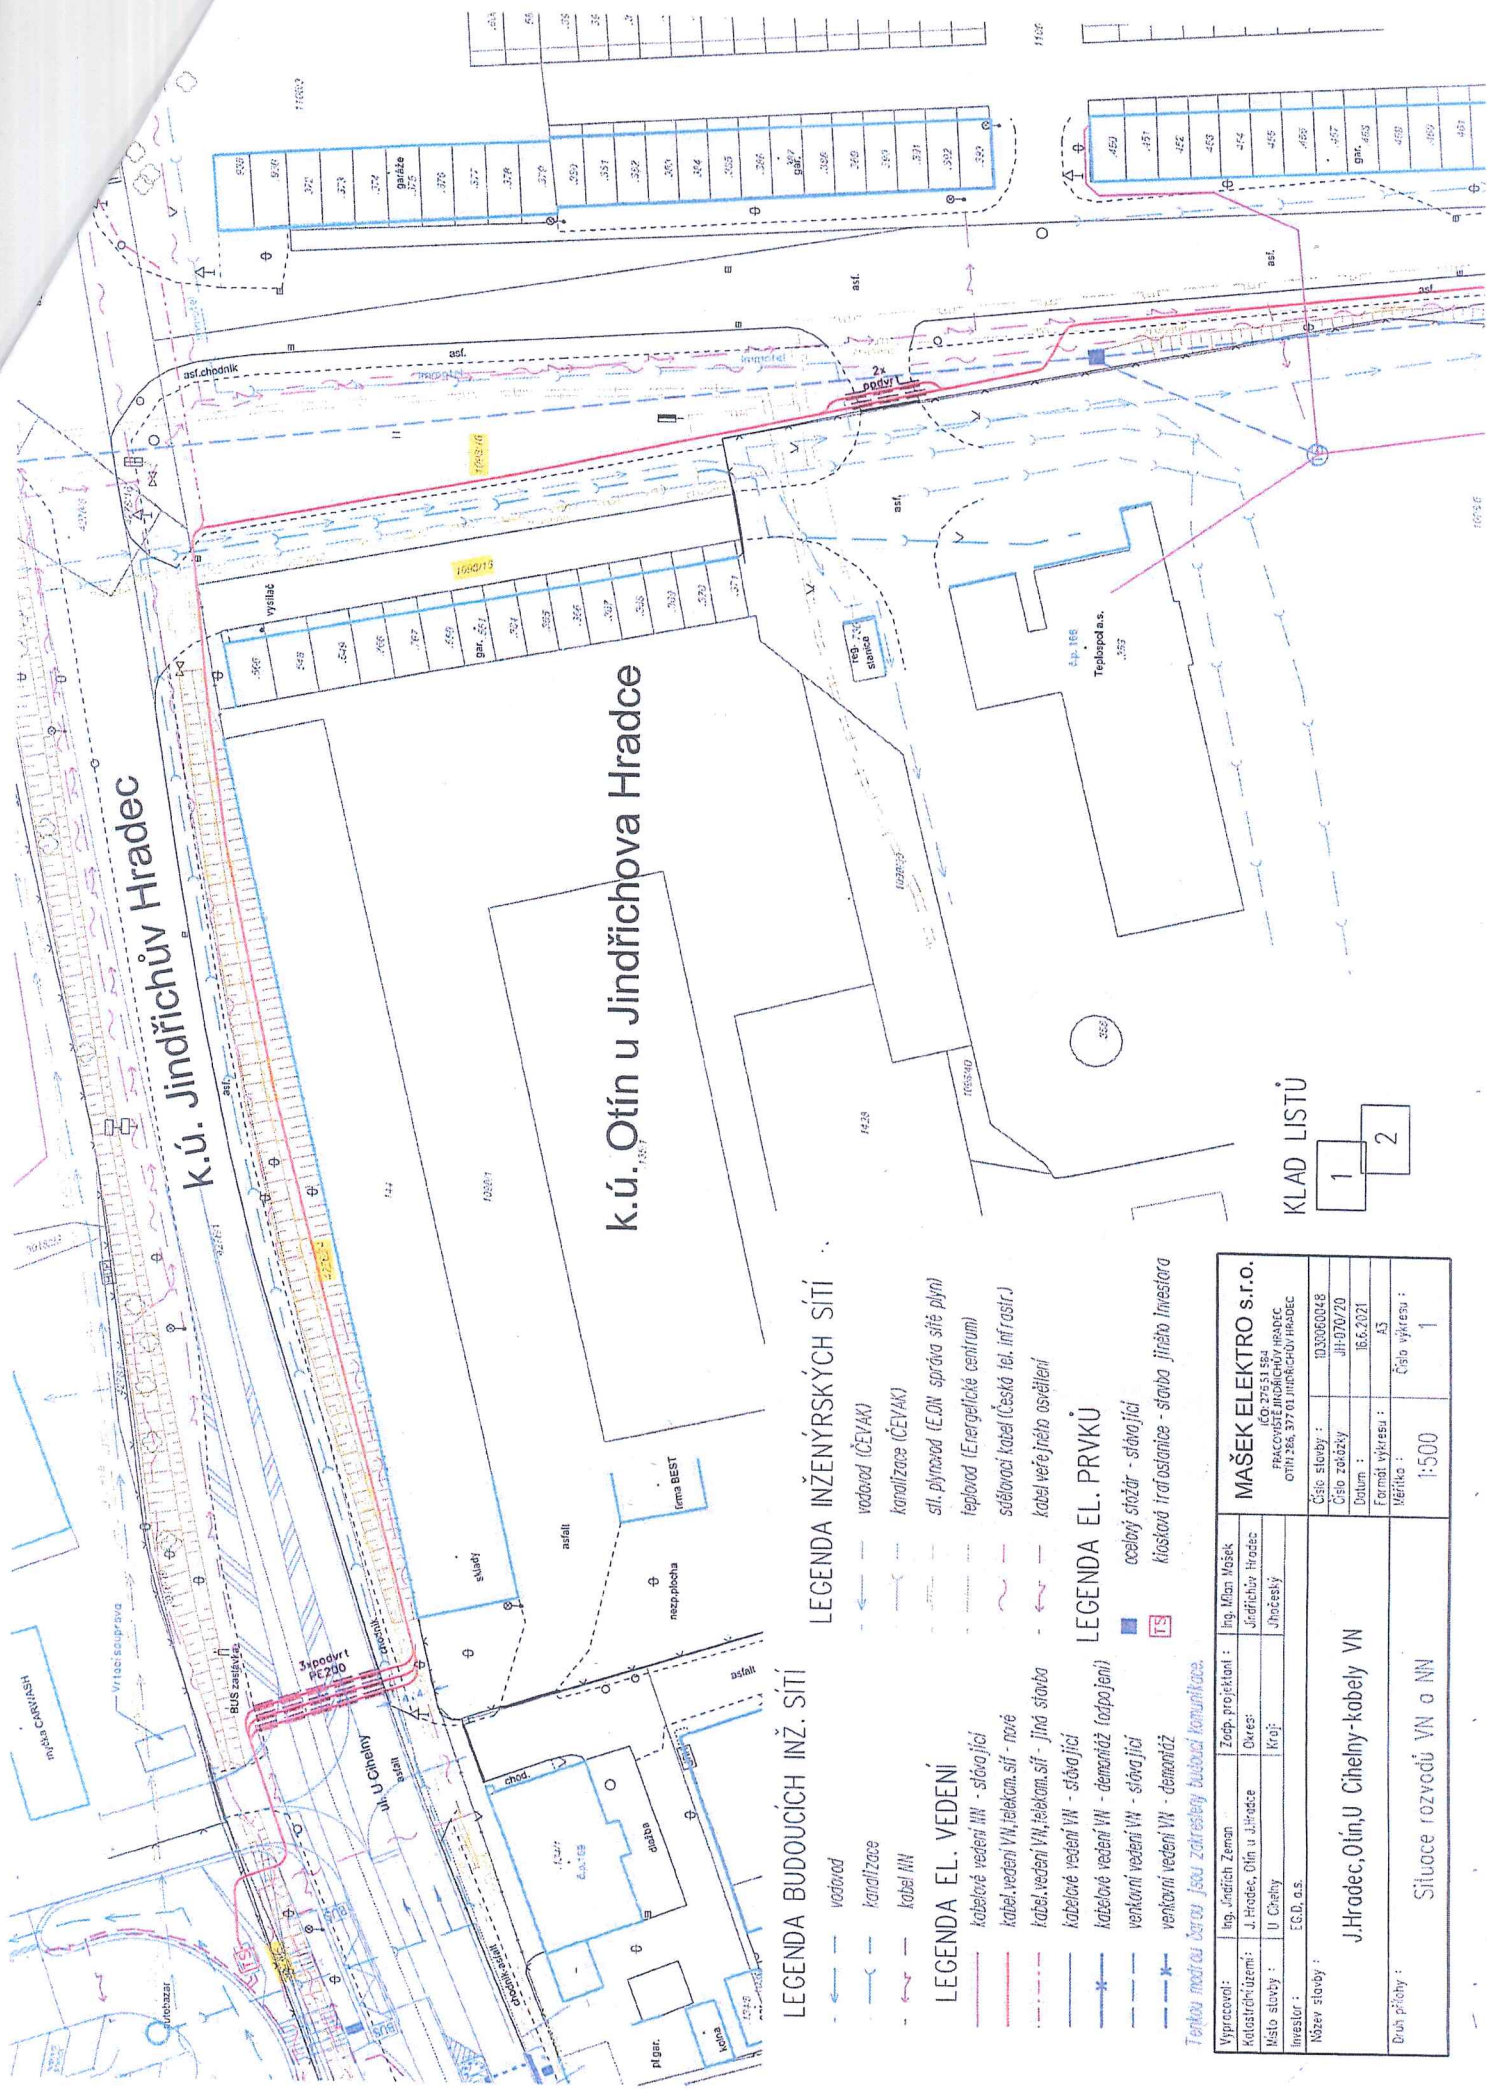

k.ú. Otín u Jindřichova Hradce

LEGENDA INŽENÝRSKÝCH SÍTÍ

- vodovod (ČEYAK)
- kanalizace (ČEYAK)
- síť plynovod (E.ON správa sítě plyn)
- teplovod (Energetické centrum)
- sdělovací kabel (Česká tel. infrastr.)
- kabel veřejného osvětlení

LEGENDA EL. PRVKŮ

- ocelový stožár - stávající
- klasická trafostanice - stavba Jiráša Investora

LEGENDA BUDOUCÍCH INŽ. SÍTÍ

- vodovod
- kanalizace
- kabel VN
- kabelové vedení VN - stávající
- kabelové vedení VN, telekom. síť - nově
- kabelové vedení VN, telekom. síť - jiná stavba
- kabelové vedení VN - stávající
- kabelové vedení VN - demontáž (odpojení)
- venkovní vedení VN - stávající
- venkovní vedení VN - demontáž
- venkovní vedení VN - demontáž

Technická část je součástí projektu kabelové komunikace.

KLAD LISTŮ

1 2

Výpracoval:		Ing. Milan Mašek	
Kadastrální území:		Jindřichův Hradec	
Místo stavby:		U Chelny	
Investor:		EGD, a.s.	
Název stavby:		J.Hradec, Otín, U Chelny - kabely VN	
Druh přílohy:		Síťové rozvednutí VN a NN	
Mašek ELEKTRO s.r.o.		IČO 275111551	
PRACOVNÍSTĚ JINDŘICHŮV HRADEC		OTN 326, 377 a U JINDŘICHŮV HRADEC	
Číslo stavby:		1030000048	
Číslo zakázky:		JH-0707/20	
Datum:		16.5.2021	
Formát výkresu:		A3	
Měřítko:		Číslo výkresu:	
		1:500	
		1	

1927	1928	1929	2335</
------	------	--------

— —

kabelová vedení III - slávající
 kabelová vedení VII - telekom.sif - nové
 kabelová vedení VII - telekom.sif - jiná stavba
 kabelové vedení VII - slávající
 kabelové vedení VII - demontáž (odpojování)
 venkovní vedení VII - slávající
 venkovní vedení VII - demontáž
 uzemnění - nové

úsekový odpovídať - rozýť
 celkový súčár - stávajúci
 batový sloup - demantáž
 úsekový odpovídať - demantáž

Úprava komunikací (vozovek a chodníků) a ostatních pozemků po uložení záseků, apod. inženýrských sítí a po jiných zásazích do pozemků Města Jindřichův Hradec.

Obecné podmínky města Jindřichův Hradec (pokud není v konkrétních případech stanoveno jinak):

I.) Vozovka:

Narušení živичného povrchu musí být provedeno proříznutím v pravidelných tvarech. V případě příčného uložení sítí bude řešeno protlakem.

Po uložení inženýrských sítí bude výkop důsledně zhutněn po vrstvách po 20cm. V případě nezahutnitelného výkopku, bude tento nahrazen materiálem dovezeným-šterkopískem. Provizorní oprava v místě zásahu do komunikace bude bezodkladně provedena prosívkou(frakce 0/4). Povrch provizorní opravy musí být rovný a nesmí převyšovat kryt sousední konstrukce. Stav povrchu musí být stavebníkem průběžně sledován, případné poruchy musí být ihned opraveny.

Konečná úprava povrchu vozovky bude provedena vyříznutím (odfrézováním) krytu vozovky s přesahem 0,5m od okrajů provedeného výkopu(v šíři i délce). Zůstane-li od okrajů opravené rýhy k obrubníku, nebo k jinému okrajovému prvku plocha, jejíž šířka je menší než 1,5m, bude i tato plocha odfrézována a povrch opraven společně. V celé šíři a délce výkopu budou obnoveny konstrukční vrstvy-viz. dále. Obnova konstrukčních vrstev komunikace bude prováděna v následující skladbě:

- místní komunikace s lehkým provozem: 2x asfaltový beton střednězrný ABS II, tl.50mm
2x šterkodrt' ŠD 0/32, min. tl. 150 mm
zhutnění zásypu rýhy šterkodrt', min. 100MPa
- místní komunikace s těžkým provozem: 3x asfaltový beton střednězrný ABS II, tl.50mm
2x šterkodrt' ŠD 0/32, min. tl. 200 mm
zhutnění zásypu rýhy šterkodrt', min. 120MPa

Míra zhutnění zásypu výkopu (rýhy) bude doložena kvalifikovaným protokolem o zkoušce zhutnění

Napojení staré a nové obrusné vrstvy bude zalito asfaltovou emulzí se zadrčením nebo penetračním nátěrem.

U dlažeb bude konstrukce vozovky provedena z makadamu nebo šterku zakaleného prosívkou tl. min.30cm a nově položené dlažební prvky uložit do šterkopískového lože. Zůstane-li od okrajů provedené rýhy k obrubníku, nebo k jinému okrajovému prvku plocha, jejíž šířka je menší než 1,5m, bude tato plocha předlážděna společně s konstrukcí rýhy.

Konečná úprava bude provedena nejpozději do 1 měsíce od provizorní opravy, v případě živичného povrchu v zimním období nejpozději do konce dubna následného roku (doba zahájení výroby ABS).

II.) Chodník:

Narušení živичného povrchu musí být provedeno proříznutím v pravidelných tvarech.

Po uložení inženýrských sítí bude výkop důsledně zhutněn po vrstvách po 20cm. V případě nezahutnitelného výkopku, bude tento nahrazen materiálem dovezeným-šterkopískem. Provizorní oprava v místě zásahu do chodníku bude bezodkladně provedena prosívkou(frakce 0/4). Povrch provizorní opravy musí být rovný a nesmí převyšovat kryt sousední konstrukce. Stav povrchu musí být stavebníkem průběžně sledován, případné poruchy musí být ihned opraveny.

Konečná úprava povrchu chodníku bude provedena vyříznutím (odfrézováním) krytu chodníku s přesahem 0,5m od okrajů provedeného výkopu(v šíři i délce)-vždy v celé šíři chodníku. V celé šíři a délce výkopu budou obnoveny konstrukční vrstvy-viz. dále. Obnova konstrukčních vrstev chodníku bude prováděna v následující skladbě:

- chodník(dle typu): litý asfalt nebo živичná směs, tl.30-50mm
dlažba z vibrolisovaného betonu DL, I, tl.60mm
lože z kameniva drobného drceného 4-8mm, min. tl. 40mm(ŠP)
šterkodrt' ŠD 0/32, min. tl. 150 mm

Narušení jakéhokoliv povrchu (živice, dlažba a jiné) v podélném, příčném i v případě výstavby většího množství přípojek bude povrch položen nový v celé šíři chodníku a délce 0,5 m před a 0,5m za provedenými zásahy. Plocha bude opravena společně ve stejné skladbě.

Poškozené díly dlažby budou nahrazeny novými.

Konečná úprava chodníku bude provedena nejpozději do 1 měsíce od provizorní opravy, v případě živичného povrchu v zimním období nejpozději do konce dubna následného roku (doba zahájení výroby ABS).

III.) Zelené plochy:

Zásyp výkopu bude hutněn strojově po 20cm, vrchní vrstva se pokryje 10cm kvalitní ornice. Z této vrstvy a okolí se odstraní všechny tvrdé předměty větší než 2cm(kameny, větve atd.). Dotčená plocha se následně oseje travní

parkovou směsí, a to v množství 30 dkg/10m² a uválí na výšku okolního terénu. Plocha bude zakropena a přihnuta aby vznikla rovnoměrně zapojená plocha travinou. Následně budou provedeny dvě seče, při minimální výšce porostu 10 cm. Terén a porost narušený ostatní činností bude uveden do původního stavu.

IV.) Záruka:

se vztahuje na veškeré vady a škody vzniklé na nemovitosti ve vlastnictví města Jindřichův Hradec po dobu 36 měsíců ode dne protokolárního předání dotčeného pozemku.

V.) Vymezení silnic s těžkým provozem:

