


Seznam souřadnic (S-JTSK)				
Číslo bodu	Souřadnice pro zápis do KN		Kód kv.	Poznámka
	Y	X		
657-3	751054.36	1047239.06	3	barva
657-4	751039.26	1047235.37	3	barva
657-5	750997.41	1047224.66	3	barva
657-13	750966.30	1047238.57	3	barva
3690-270	751007.85	1047247.66	3	barva
3690-272	751023.57	1047251.60	3	barva
3690-470	750981.59	1047241.69	3	barva
4734-1	751050.35	1047238.08	3	kolík
4734-2	751047.11	1047239.18	3	kolík
4734-3	751035.02	1047242.73	3	kolík
4734-4	751032.49	1047243.76	3	kolík
4734-5	751015.29	1047249.52	3	kolík
4734-7	750980.30	1047239.75	3	kolík
4734-8	750986.99	1047237.51	3	kolík
4734-9	750988.54	1047236.74	3	kolík
4734-10	750990.21	1047236.42	3	kolík
4734-11	750995.88	1047235.75	3	kolík
4734-12	751012.71	1047228.58	3	kolík
5255-19	751015.15	1047229.20	3	barva
1	750977.19	1047240.79	3	kolík
2	750988.67	1047239.29	3	barva- lom obrubníku
3	750997.26	1047238.06	3	barva- lom obrubníku
4	751016.65	1047229.58	3	barva na obrubníku
5	751042.95	1047236.27	3	barva na obrubníku
6	751040.60	1047237.22	3	barva na obrubníku
7	751014.77	1047247.65	3	barva- lom obrubníku
8	751011.68	1047246.62	3	barva na obrubníku

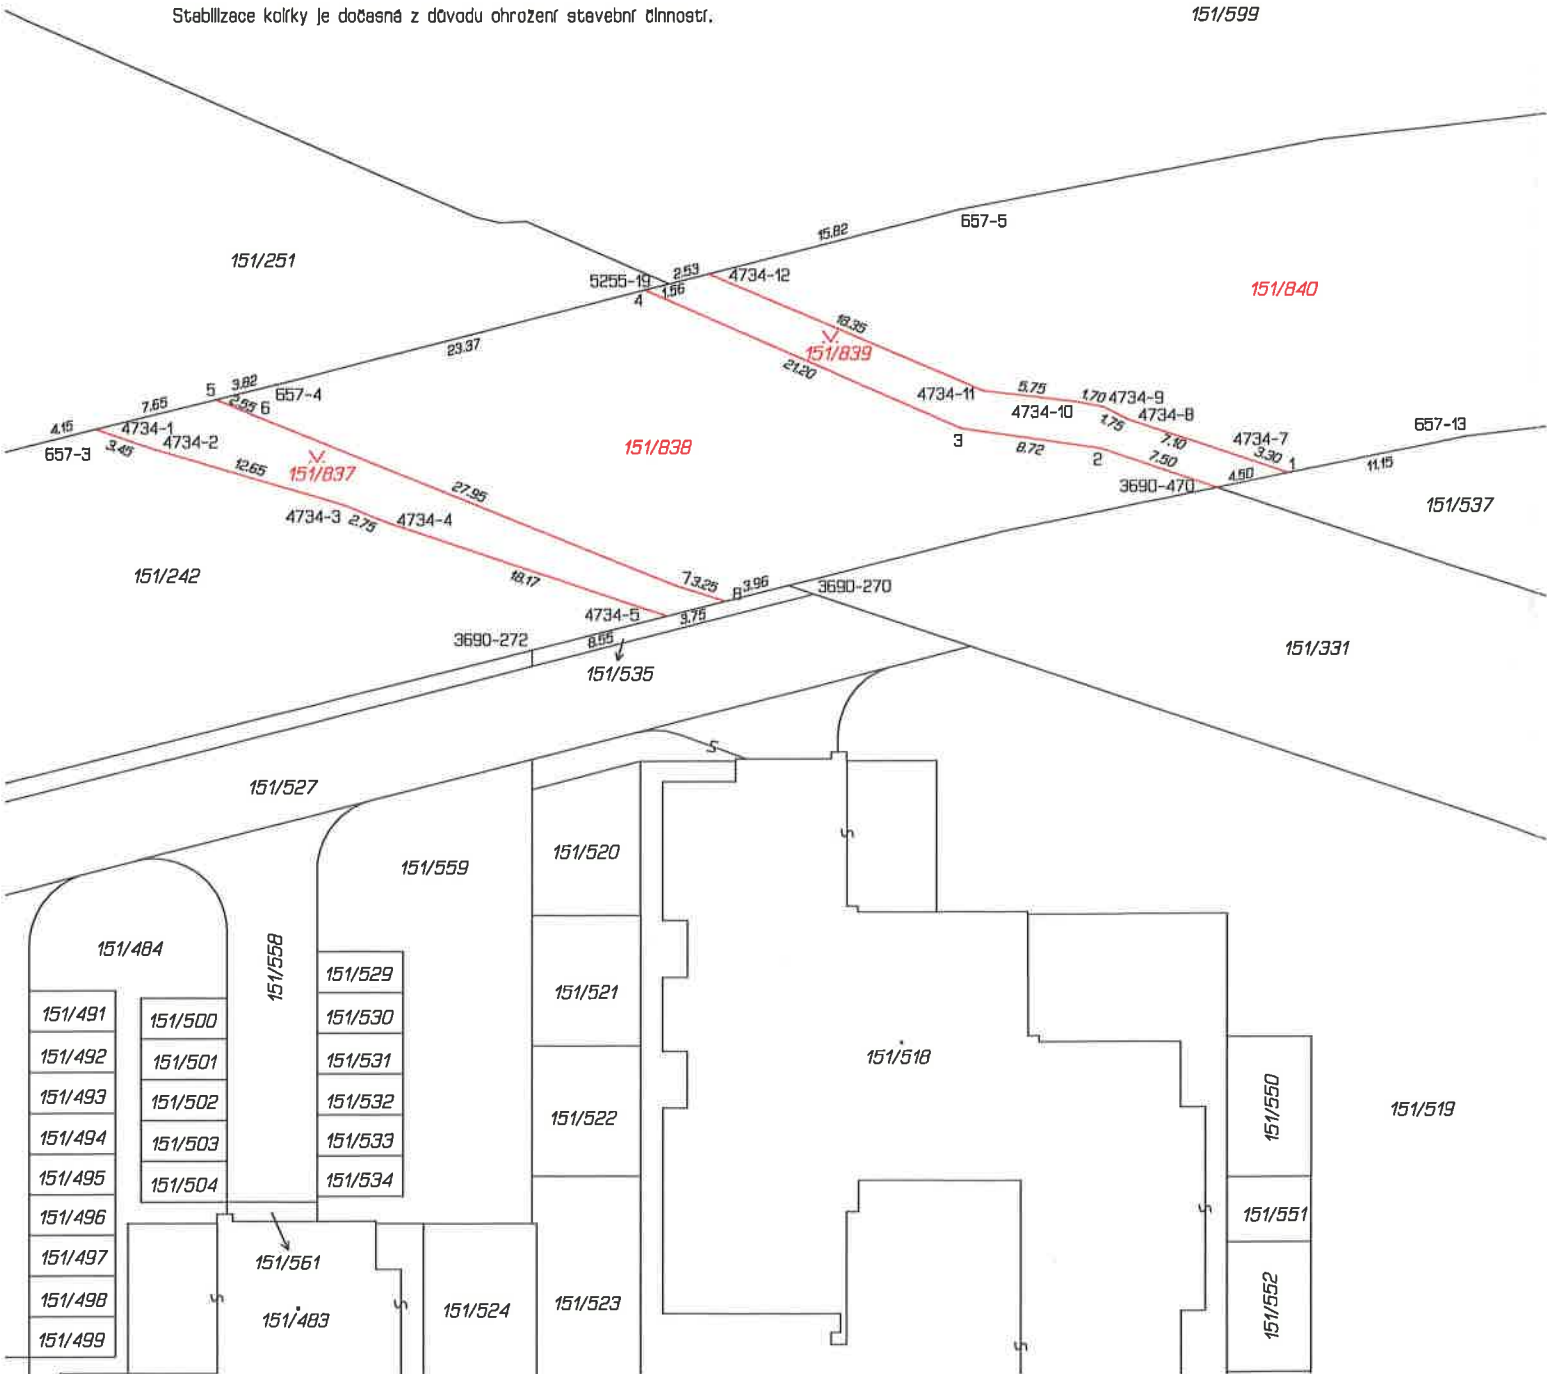

VÝKAZ DOSAVADNÍHO A NOVÉHO STAVU ÚDAJŮ KATASTRU NEMOVITOSTÍ																	
Dosavadní stav				Nový stav													
Označení pozemku parc. číslem	Výměra parcely		Druh pozemku	Označení pozemku parc. číslem	Výměra parcely		Druh pozemku	Typ stavby	Zpús. určení výměr	Porovnání se stavem evidence právních vztahů							
					Způsob využití	Způsob využití				Díl přechází z pozemku označeného v		Číslo listu vlastnictví	Výměra dílu		Označení dílu		
	ha	m ²	ha				m ²	katastru nemovitostí		dřívější poz. evidenci	ha		m ²				
151/242	*1)	56	88	orná půda	151/242	24	92	orná půda		2	151/242		10002		24	92	
				151/837		1	03	ostat. pl. zeleň		2	151/242		10002		1	03	
				151/838		5	44	ostat. pl. ostat.kom.		2	151/242		10002		5	44	
				151/839			93	ostat. pl. zeleň		2	151/242		10002			93	
				151/840		24	55	orná půda		2	151/242		10002		24	55	
		56	88				56	87									

Výkaz údajů o bonitovaných půdně ekologických jednotkách (BPEJ) k parcelám nového stavu											
Parcelní číslo podle		Kód BPEJ	Výměra		BPEJ na dílu parcely	Parcelní číslo podle		Kód BPEJ	Výměra		BPEJ na dílu parcely
katastru nemovitostí	zjednodušené evidence		ha	m²		katastru nemovitostí	zjednodušené evidence		ha	m²	
151/242		22614		24	92						
151/840		22614		24	55						

GEOMETRICKÝ PLÁN pro rozdělení pozemku	Geometrický plán ověřil úředně oprávněný zeměměřický inženýr:		Stejnopis ověřil úředně oprávněný zeměměřický inženýr:	
	Jméno, příjmení: Ing. Jan Nedoma		Jméno, příjmení: Ing. Martin Nedoma	
	Číslo položky seznamu úředně oprávněných zeměměřických inženýrů: 132/1995		Číslo položky seznamu úředně oprávněných zeměměřických inženýrů: 2294/06	
	Dne: 15.1.2020 Číslo: 5/2020		Dne: 21.1.2020 Číslo: 13/2020	
	Náležitostmi a přesností odpovídá právním předpisům.		Tento stejnopis odpovídá geometrickému plánu v elektronické podobě uloženému v dokumentaci katastrálního úřadu.	
Vyhotovitel: Geodetická kancelář Nedoma & Řezník, s.r.o. Plukovníka Mráze 1425/1 102 00 Praha 10 - Hostivař	Katastrální úřad souhlasí s očíslováním parcel.		Ověření stejnopisu geometrického plánu v listinné podobě.	
Číslo plánu: 5794-302/2019	KÚ pro hlavní město Prahu KP Praha Jitka Němcová PGP-209/2020-101 2020.01.20 15:14:12 CET			
Okres: ---				
Obec: Praha				
Kat. území: Stodůlky				
Mapový list: Beroun 0-3/41				
Dosavadním vlastníkům pozemků byla poskytnuta možnost seznámit se v terénu s průběhem navrhovaných nových hranic, které byly označeny předepsaným způsobem: kolíky, barvou, obrubníkem				