

Statutární město Hradec Králové, IČO: 00268810, DIČ: CZ00268810

se sídlem: Československé armády 408, 502 00 Hradec Králové

zastoupené: na základě vnitřních předpisů Ing. Milanem Brokešem, vedoucím odboru správy majetku města Magistrátu města Hradec Králové

bankovní spojení: Komerční banka, a.s., Hradec Králové

číslo účtu: 19 - 426511/0100

(dále jen „budoucí povinný“)

a

Vodovody a kanalizace Hradec Králové, a.s., IČO: 48172898, DIČ: CZ48172898

se sídlem: Víta Nejedlého 893/6, Slezské Předměstí, 500 03 Hradec Králové

zastoupená: [redacted] ředitelem na základě pověření

(dále jen „budoucí oprávněný“)

a

Ředitelství silnic a dálnic ČR, IČO: 65993390, DIČ: CZ65993390

se sídlem: Na Pankráci 546/56, 140 00 Praha 4

zastoupená: Ing. Markem Novotným, ředitelem Správy ŘSD Hradec Králové na základě vnitřních předpisů

adresa správy: Pouchovská 401, 503 41 Hradec Králové

(dále jen „budoucí investor“)

uzavírají dle ust. § 1785 a násl. a ust. § 1257 a násl. zákona č. 89/2012 Sb., občanského zákoníku, ve znění pozdějších předpisů tuto:

SMLOUVU O SMLOUVĚ BUDOUCÍ O ZŘÍZENÍ SLUŽEBNOSTI

č. 2022/0806

(dále jen „smlouva“)

I.

1.1 Budoucí povinný prohlašuje, že je vlastníkem pozemků:

a) v k. ú. Hradec Králové:

- pp.č. 191/3 (druh pozemku ostatní plocha, způsob využití zeleň)
- pp.č. 201/26 (druh pozemku ostatní plocha, způsob využití ostatní komunikace)
- pp.č. 201/27 (druh pozemku ostatní plocha, způsob využití ostatní komunikace)
- pp.č. 207/3 (druh pozemku ostatní plocha, způsob využití ostatní komunikace)
- pp.č. 207/34 (druh pozemku ostatní plocha, způsob využití jiná plocha)
- pp.č. 1303/1 (druh pozemku ostatní plocha, způsob využití ostatní komunikace)
- pp.č. 1304/113 (druh pozemku ostatní plocha, způsob využití ostatní komunikace)
- pp.č. 265/2 (druh pozemku ostatní plocha, způsob využití ostatní komunikace)
- pp.č. 265/22 (druh pozemku ostatní plocha, způsob využití ostatní komunikace)

b) v k. ú. Nový Hradec Králové:

- pp.č. 606/54 (druh pozemku ostatní plocha, způsob využití jiná plocha)
- pp.č. 725/14 (druh pozemku ostatní plocha, způsob využití ostatní komunikace)
- pp.č. 737/1 (druh pozemku ostatní plocha, způsob využití manipulační plocha)
- pp.č. 1286/1 (druh pozemku ostatní plocha, způsob využití silnice)
- pp.č. 1287/4 (druh pozemku trvalý travní porost, způsob ochrany ZPF)
- pp.č. 1288/2 (druh pozemku ostatní plocha, způsob využití ostatní komunikace)
- pp.č. 1288/3 (druh pozemku ostatní plocha, způsob využití ostatní komunikace)
- st. 535/1 (druh pozemku zastavěná plocha a nádvoří, způsob využití zbořeniště)
- st. 1113 (druh pozemku zastavěná plocha a nádvoří, na pozemku stojí stavba bez čp/če, obč. vyb., bez LV)

Tyto pozemky jsou zapsány v katastru nemovitostí u Katastrálního úřadu pro Královéhradecký kraj, Katastrálního pracoviště Hradec Králové, na listu vlastnictví č. 10001 pro k. ú. Hradec Králové a k. ú. Nový Hradec Králové.

1.2. Budoucí oprávněný prohlašuje, že bude budoucím provozovatelem a vlastníkem řadů vodovodu a kanalizace, které budou vybudovány v rámci stavby „I/31 Hradec Králové, křižovatka Mileta“, které budou uloženy v částech pozemků uvedených v čl. I. odst. 1.1. této smlouvy.

1.3. Budoucí investor prohlašuje, že bude investorem stavby vodovodu v částech pozemků uvedených v odst. 1.1. této smlouvy. Jedná se o přeložky vodovodu ve vlastnictví budoucího oprávněného specifikovaných v následujících stavebních objektech:

SO 352: Přeložka vodovodu DN 600 na Sokolské ulici

- pp.č. 207/3 (druh pozemku ostatní plocha, způsob využití ostatní komunikace),
- pp.č. 207/34 (druh pozemku ostatní plocha, způsob využití jiná plocha),
- pp.č. 1303/1 (druh pozemku ostatní plocha, způsob využití ostatní komunikace),
vše v k. ú. Hradec Králové,
- pp.č. 606/54 (druh pozemku ostatní plocha, způsob využití jiná plocha),
- pp.č. 725/14 (druh pozemku ostatní plocha, způsob využití ostatní komunikace),
- pp.č. 737/1 (druh pozemku ostatní plocha, způsob využití manipulační plocha),
- pp.č. 1286/1 (druh pozemku ostatní plocha, způsob využití silnice),
- pp.č. 1287/4 (druh pozemku trvalý travní porost, způsob ochrany ZPF),
- pp.č. 1288/2 (druh pozemku ostatní plocha, způsob využití ostatní komunikace),
- pp.č. 1288/3 (druh pozemku ostatní plocha, způsob využití ostatní komunikace),
- st. 535/1 (druh pozemku zastavěná plocha a nádvoří, způsob využití zbořeniště),
- st. 1113 (druh pozemku zastavěná plocha a nádvoří, na pozemku stojí stavba bez čp/če, obč. vyb., bez LV),
vše v k. ú. Nový Hradec Králové.

SO 353.1 Přeložka vodovodu DN 300 na Sokolské ulici

- pp.č. 201/26 (druh pozemku ostatní plocha, způsob využití ostatní komunikace),
- pp.č. 201/27 (druh pozemku ostatní plocha, způsob využití ostatní komunikace),
- pp.č. 207/3 (druh pozemku ostatní plocha, způsob využití ostatní komunikace),
- pp.č. 207/34 (druh pozemku ostatní plocha, způsob využití jiná plocha),
- pp.č. 1304/113 (druh pozemku ostatní plocha, způsob využití ostatní komunikace),
vše v k. ú. Hradec Králové,
- pp.č. 606/54 (druh pozemku ostatní plocha, způsob využití jiná plocha),
vše v k. ú. Nový Hradec Králové.

1.4. Budoucí investor prohlašuje, že bude investorem stavby kanalizace v částech pozemků uvedených v odst. 1.1. této smlouvy. Jedná se o přeložku kanalizace a opatření na kanalizaci ve vlastnictví budoucího oprávněného specifikovaných v následujících stavebních objektech:

SO 320: Přeložka kanalizace DN 500 na Hradecké ulici

- pp.č. 201/26 v k. ú. Hradec Králové, (druh pozemku ostatní plocha, způsob využití ostatní komunikace)

SO 321: Opatření na kanalizaci DN 1200 na Hradecké ulici

- pp.č. 191/3 (druh pozemku ostatní plocha, způsob využití zeleň),
- pp.č. 201/26 (druh pozemku ostatní plocha, způsob využití ostatní komunikace),
- pp.č. 201/27 (druh pozemku ostatní plocha, způsob využití ostatní komunikace),
- pp.č. 265/2 (druh pozemku ostatní plocha, způsob využití ostatní komunikace),
- pp.č. 265/22 (druh pozemku ostatní plocha, způsob využití ostatní komunikace),
vše v k. ú. Hradec Králové.

Umístění přeložek vodovodu, přeložky kanalizace a opatření na kanalizaci je vyznačeno na situaci, která je přílohou a nedílnou součástí této smlouvy.

II.

2.1. Předmětem této smlouvy je dohoda smluvních stran o budoucím uzavření smlouvy o zřízení služebnosti k částem pozemků uvedených v čl. I. odst. 1.1. této smlouvy v rozsahu vymezeném geometrickým plánem dle skutečného uložení vodovodu a kanalizace (dále též „služebné pozemky“), ve prospěch budoucího oprávněného za podmínek uvedených v této smlouvě. Na základě smlouvy o zřízení služebnosti bude mít budoucí oprávněný právo vlastním nákladem a vhodným a bezpečným způsobem zřídit, provozovat, opravovat a jinak udržovat stavbu vodovodu v částech pozemků uvedených v odst. 1.3. této smlouvy a stavbu kanalizace v částech pozemků uvedených v odst. 1.4. této smlouvy, včetně práva přístupu a vjezdu pro účely provozování, opravy, údržby a odstranění stavby vodovodu v částech pozemků uvedených v odst. 1.3. této smlouvy a stavby kanalizace v částech pozemků uvedených v odst. 1.4. této smlouvy.

2.2. Budoucí povinný zřizuje touto smlouvou ve prospěch budoucího investora právo provést stavbu přeložek vodovodu v částech pozemků uvedených v odst. 1.3. této smlouvy a stavbu přeložky kanalizace a opatření na kanalizaci v částech pozemků uvedených v odst. 1.4. této smlouvy ve vlastnictví budoucího povinného v souladu se situací, která je přílohou a nedílnou součástí této smlouvy. Budoucí investor toto právo provést stavbu přijímá.

2.3. Právo provést stavbu dle odst. 2.2. této smlouvy není zřizováno jako právo věcné ve smyslu ustanovení § 1240 a násl. zákona č. 89/2012 Sb., občanský zákoník, proto se příslušná ustanovení občanského zákoníku nepoužijí.

2.4. Před zahájením stavby přeložek vodovodu, přeložky kanalizace a opatření na kanalizaci, tzn. před jejich uložení, je budoucí investor povinen uzavřít s budoucím povinným smlouvu o oprávnění k výkopovým pracím, ve které budou stanoveny podmínky pro jejich provádění.

2.5. Služebnost bude zřízena jako právo věcné na dobu neurčitou a bude se vázat k částem pozemků uvedených v odst. 1.1. této smlouvy. Rozsah a průběh služebnosti bude určen na základě geometrického plánu dle skutečného provedení stavby vodovodu a kanalizace.

2.6. Zásah do povrchu služebných pozemků za účelem provádění údržby a oprav vodovodu nebo kanalizace bude možný pouze po předchozím písemném souhlasu budoucího povinného. Tento souhlas bude mít formu smlouvy o oprávnění k výkopovým pracím, ve které budou stanoveny podmínky jejich provádění. Nesnese-li záležitost při náhlém poškození vodovodu nebo kanalizace odkladu, obstará budoucí oprávněný jejich opravu i bez předchozího projednání s budoucím povinným, místo opravy označí a zabezpečí. V případě dle předchozí věty budoucí oprávněný oznámí provádění opravy vodovodu nebo kanalizace budoucímu povinnému prostřednictvím podatelny Magistrátu města Hradec Králové neprodleně, nejpozději však do dvou dnů od započetí prací na provedení opravy. Po skončení prací uvede budoucí oprávněný služebné pozemky na vlastní náklad do předešlého stavu a nahradí škodu způsobenou provedením prací.

2.7. Budoucí povinný se zavazuje, že nebude bezdůvodně bránit vydání písemného souhlasu k činnostem uvedeným v čl. II. odst. 2.6. této smlouvy.

2.8. Budoucí oprávněný bude povinen zpřístupnit každému vlastníku či spoluvlastníku služebných pozemků na jeho žádost dokumentaci stavby vodovodu a kanalizace, v rozsahu nutném k ochraně jeho oprávněných zájmů.

2.9. Budoucí oprávněný bude povinen si při výkonu práv odpovídajících služebnosti počínat tak, aby na služebných pozemcích nevznikaly žádné škody, případné vzniklé škody bude budoucí oprávněný povinen uhradit.

2.10. Budoucí povinný bude mít povinnost na služebných pozemcích výše uvedená oprávnění odpovídající služebnosti strpět a zdržet se všech činností, které by mohly podstatným způsobem ohrozit výkon práva odpovídajícího služebnosti.

III.

3.1. Služebnost dle této smlouvy bude zřízena k částem pozemků uvedených v odst. 1.1. této smlouvy za jednorázovou úplatu dle usnesení Rady města Hradec Králové č. RM/2012/114 ve výši 1.000,- Kč vč. DPH ve výši dle obecně závazných právních předpisů. Tato cena byla sjednána v souvislosti s investiční akcí města „I/31 Hradec Králové, křižovatka Mileta“.

3.2. Budoucí investor bude zavázán uhradit budoucímu povinnému jednorázově cenu za zřízení služebnosti v dohodnuté výši dle odst. 3.1. této smlouvy na základě daňového dokladu (faktury) vystaveného budoucím povinným po podpisu smlouvy o zřízení služebnosti všemi smluvními stranami. Splatnost daňového dokladu bude činit 30 dnů ode dne jeho vystavení. Cena za zřízení služebnosti bude považována za uhrazenou dnem připsání na bankovní účet budoucího povinného, uvedený v záhlaví této smlouvy.

3.3. V případě prodlení se zaplacením ceny za zřízení služebnosti bude budoucí investor povinen uhradit budoucímu povinnému smluvní pokutu ve výši 20,- Kč za každý den prodlení, čímž nebude dotčeno právo na náhradu škody. Vedle zaplacení smluvní pokuty dle předchozí věty bude budoucí investor povinen rovněž nahradit budoucímu povinnému škodu, která budoucímu povinnému vznikla v důsledku prodlení budoucího investora se zaplacením ceny za zřízení služebnosti. Ustanovení § 2050 zákona č. 89/2012 Sb., občanského zákoníku se nepoužije.

IV.

4.1. Budoucí investor je povinen písemně vyzvat budoucího povinného a budoucího oprávněného k uzavření smlouvy o zřízení služebnosti, a to nejpozději do 30. 6. 2036, pokud nebude dříve vyzván k uzavření smlouvy o zřízení služebnosti budoucím povinným. V případě porušení povinnosti dle první věty tohoto odstavce se budoucí investor zavazuje zaplatit budoucímu povinnému smluvní pokutu ve výši 5.000,- Kč. Vedle zaplacení smluvní pokuty dle předchozí věty je budoucí investor rovněž povinen nahradit budoucímu povinnému škodu, která budoucímu povinnému vznikla v důsledku porušení smluvní povinnosti, uvedené v první větě tohoto odstavce, budoucím investorem. Ustanovení § 2050 zákona č. 89/2012 Sb., občanského zákoníku, v platném znění, se nepoužije. Budoucí povinný je oprávněn písemně vyzvat budoucího oprávněného a budoucího investora k uzavření smlouvy o zřízení služebnosti, a to nejpozději do 30. 6. 2036.

4.2. Smluvní strany se zavazují, že smlouvu o zřízení služebnosti uzavřou nejpozději do 12 měsíců od doručení výzvy jedné smluvní strany ostatním smluvním stranám dle odst. 4.1. této smlouvy. Návrh smlouvy o zřízení služebnosti zpracuje budoucí povinný. Nedílnou součástí smlouvy o zřízení služebnosti bude geometrický plán pro vyznačení služebnosti.

4.3. V případě, že smlouva o zřízení služebnosti nebude uzavřena ve lhůtě dle odst. 4.2. této smlouvy z důvodů na straně budoucího oprávněného, je budoucí oprávněný povinen zaplatit budoucímu povinnému jednorázovou smluvní pokutu ve výši 10.000,- Kč. Vedle zaplacení smluvní pokuty dle předchozí věty je budoucí oprávněný povinen nahradit budoucímu povinnému škodu, která budoucímu povinnému vznikla v důsledku porušení příslušné smluvní povinnosti. Ustanovení § 2050 zákona č. 89/2012 Sb., občanského zákoníku, ve znění pozdějších předpisů se nepoužije. Zaplacením smluvní pokuty není dotčena povinnost uzavření smlouvy o zřízení služebnosti. V případě, že smlouva o zřízení služebnosti nebude uzavřena ve lhůtě dle odst. 4.2. této smlouvy z důvodů na straně budoucího investora, je budoucí investor povinen zaplatit budoucímu povinnému jednorázovou smluvní pokutu ve výši 10.000,- Kč. Vedle zaplacení smluvní pokuty dle předchozí věty je budoucí investor povinen nahradit budoucímu povinnému škodu, která budoucímu povinnému vznikla v důsledku porušení příslušné smluvní povinnosti. Ustanovení § 2050 zákona č. 89/2012 Sb., občanského zákoníku, ve znění pozdějších předpisů se nepoužije. Zaplacením smluvní pokuty není dotčena povinnost uzavření smlouvy o zřízení služebnosti.

4.4. Nedílnou součástí smlouvy o zřízení služebnosti bude geometrický plán pro vyznačení služebnosti dle skutečného provedení stavby vodovodu a kanalizace. Vyhotovení geometrického plánu zajistí budoucí investor na své náklady v šesti vyhotoveních. Geometrický plán bude potvrzený Katastrálním úřadem pro Královéhradecký kraj, Katastrálním pracovištěm Hradec Králové. Budoucí investor se zavazuje nechat zpracovat a předložit budoucímu povinnému geometrický plán dle tohoto odstavce, a to nejpozději do 60 dnů poté, co bude k jeho předložení budoucím povinným vyzván. V případě prodlení s plněním povinnosti dle předchozí věty se budoucí investor zavazuje zaplatit budoucímu povinnému smluvní pokutu ve výši 100,- Kč za každý započatý den prodlení. Vedle zaplacení smluvní pokuty dle předchozí věty je budoucí investor povinen nahradit budoucímu povinnému škodu, která budoucímu povinnému vznikla v důsledku prodlení budoucího investora s plněním povinnosti předložit geometrický plán. Ustanovení § 2050 zákona č. 89/2012 Sb., občanského zákoníku, v platném znění, se nepoužije. V případě, že budoucí investor bude činit výzvu k uzavření smlouvy o zřízení služebnosti dle odst. 4.1. této smlouvy, potom je povinen jako přílohu výzvy předložit geometrický plán dle tohoto odstavce.

4.5. Smluvní pokuty dle této smlouvy jsou splatné do 20 dnů od porušení příslušné smluvní pokutou zajištěné povinnosti.

4.6. Smluvní strany prohlašují, že sjednaná výše smluvních pokut dle této smlouvy je přiměřená významu zajištěné právní povinnosti.

V.

5.1. Smluvní strany se dohodly, že návrh na vklad služebnosti do katastru nemovitostí u Katastrálního úřadu pro Královéhradecký kraj, Katastrálního pracoviště Hradec Králové dle této smlouvy bude podán budoucím povinným až po úplném zaplacení ceny za zřízení služebnosti.

5.2. Budoucí oprávněný a budoucí investor zplnomocní ve smlouvě o zřízení služebnosti budoucího povinného k podání návrhu na vklad služebnosti do katastru nemovitostí, případně k dalším úkonům ve správním, resp. vkladovém řízení. Datum platby ceny za zřízení služebnosti bude uvedeno v návrhu na vklad práva služebnosti do katastru nemovitostí. Náklady spojené s podáním návrhu na vklad práva služebnosti do katastru nemovitostí ponese budoucí investor.

VI.

6.1. Zřízení služebnosti za podmínek uvedených v této smlouvě bylo schváleno Radou města Hradec Králové dne 22.02.2022 usnesením č. RM/2022/182.

VII.

7.1. Je-li nebo stane-li se některé ustanovení této smlouvy neplatné či neúčinné, nedotýká se to ostatních ustanovení této smlouvy, která zůstávají platná a účinná. Smluvní strany se v tomto případě zavazují dohodou nahradit ustanovení neplatné/neúčinné novým ustanovením platným/účinným, které nejlépe odpovídá původně zamýšlenému ekonomickému účelu ustanovení neplatného/neúčinného. Uvedené platí obdobně i v případě zrušení smlouvy dle § 7 zákona č. 340/2015 Sb., o zvláštních podmínkách účinnosti některých smluv, uveřejňování těchto smluv a o registru smluv (zákon o registru smluv), ve znění pozdějších předpisů (dále jen „zákon o registru smluv“). Do té doby platí odpovídající úprava obecně závazných právních předpisů České republiky.

7.2. Smluvní strany prohlašují, že tato smlouva byla sepsána podle jejich pravé a svobodné vůle, určitě, vážně, srozumitelně, nikoliv v tísní a za nápadně nevýhodných podmínek, a že s jejím obsahem souhlasí.

7.3. Tato smlouva nabývá platnosti dnem podpisu všech smluvních stran a účinnosti dnem jejího uveřejnění v registru smluv. Smluvní strany sjednávají, že měnit nebo doplňovat text smlouvy je možné pouze formou písemných dodatků podepsaných všemi smluvními stranami. Možnost měnit smlouvu jinou formou smluvní strany vylučují.

7.4. Tato smlouva je vyhotovena ve 4 vyhotoveních, z nichž každé má platnost originálu. 2 vyhotovení obdrží budoucí povinný, 1 vyhotovení budoucí oprávněný a 1 vyhotovení budoucí investor.

7.5. Smluvní strany prohlašují, že souhlasí s uveřejněním této smlouvy v plném znění (včetně všech příloh) v registru smluv. Smluvní strany prohlašují, že smlouva neobsahuje žádná obchodní tajemství. Smluvní strany souhlasí s uveřejněním smlouvy (vč. metadat) v registru smluv bez stanovení jakýchkoliv dalších podmínek.

7.6. Dle § 5 odst. 5 zákona o registru smluv je k řádnému uveřejnění smlouvy třeba, aby byla uveřejněna způsobem tam stanoveným, a to včetně vyplnění metadat. Smluvní strany se dohodly, že uveřejní metadata v níže uvedeném rozsahu a prohlašují, že uvedený rozsah metadat:

- identifikace smluvních stran:

Statutární město Hradec Králové, IČO: 00268810, Československé armády 408, 502 00 Hradec Králové, ID datové schránky bebb2in

Vodovody a kanalizace Hradec Králové, a. s., IČO: 48172898, Víta Nejedlého 893/6, 500 03 Hradec Králové, ID datové schránky vk5ciic

Ředitelství silnic a dálnic ČR, IČO: 65993390, Na Pankráci 546/56, 140 00 Praha 4, ID datové schránky zjq4rhz

- vymezení předmětu smlouvy: smlouva o smlouvě budoucí o zřízení služebnosti – vodovod a kanalizace na pozemcích v katastrálních územích Hradec Králové a Nový Hradec Králové
- cena: včetně DPH 1.000 Kč
- datum uzavření smlouvy: datum podpisu smlouvy poslední smluvní stranou

považují za správný, úplný a v tomto znění plně odpovídající a vyhovující požadavkům zákona o registru smluv. Uveřejnění smlouvy v registru smluv se zavazuje zajistit budoucí povinný.

7.7. Smluvní strany se dohodly, že tato smlouva pozbývá účinnosti, pokud nebude započato v rámci stavby „I/31 Hradec Králové, křižovatka Mileta“ s výstavbou přeložek vodovodů specifikovaných v odst. 1.3. této smlouvy v částech pozemků uvedených v odst. 1.3. této smlouvy a s výstavbou přeložky kanalizace a opatření na kanalizaci specifikovaných v odst. 1.4. této smlouvy v částech pozemků uvedených v odst. 1.4. této smlouvy, nejpozději do 31. 12. 2030.

7.8. Tato smlouva rovněž pozbývá účinnosti, pokud do 31. 12. 2035 nebudou v rámci stavby „I/31 Hradec Králové, křižovatka Mileta“ dokončeny stavby přeložek vodovodů specifikované v odst. 1.3. této smlouvy v částech pozemků uvedených v odst. 1.3. této smlouvy a stavba přeložky kanalizace a opatření na kanalizaci specifikované v odst. 1.4. této smlouvy v částech pozemků uvedených v odst. 1.4. této smlouvy. V tomto případě je budoucí investor povinen odstranit v rámci stavby „I/31 Hradec Králové, křižovatka Mileta“

započaté stavby přeložek vodovodů z pozemků uvedených v odst. 1.3. této smlouvy a v rámci stavby „I/31 Hradec Králové, křižovatka Mileta“ započatou stavbu přeložky kanalizace a opatření na kanalizaci specifikované v odst. 1.4. této smlouvy z pozemků uvedených v odst. 1.4. této smlouvy a pozemky uvedené v odst. 1.3. a 1.4. této smlouvy uvést do původního stavu, pokud nebude mezi smluvními stranami písemně dohodnuto jinak.

V Hradci Králové dne: 31. 03. 2022
(za budoucího povinného)




Ing. Milan Brokeš
vedoucí odboru
správy majetku města

V Hradci Králové dne : 31. 03. 2022
(za budoucího oprávněného)



ředitel na základě pověření

 


V Hradci Králové dne: 31-03-2022
(za budoucího investora)




Ing. Marek Novotný
ředitel Správy RSD Hradec Králové



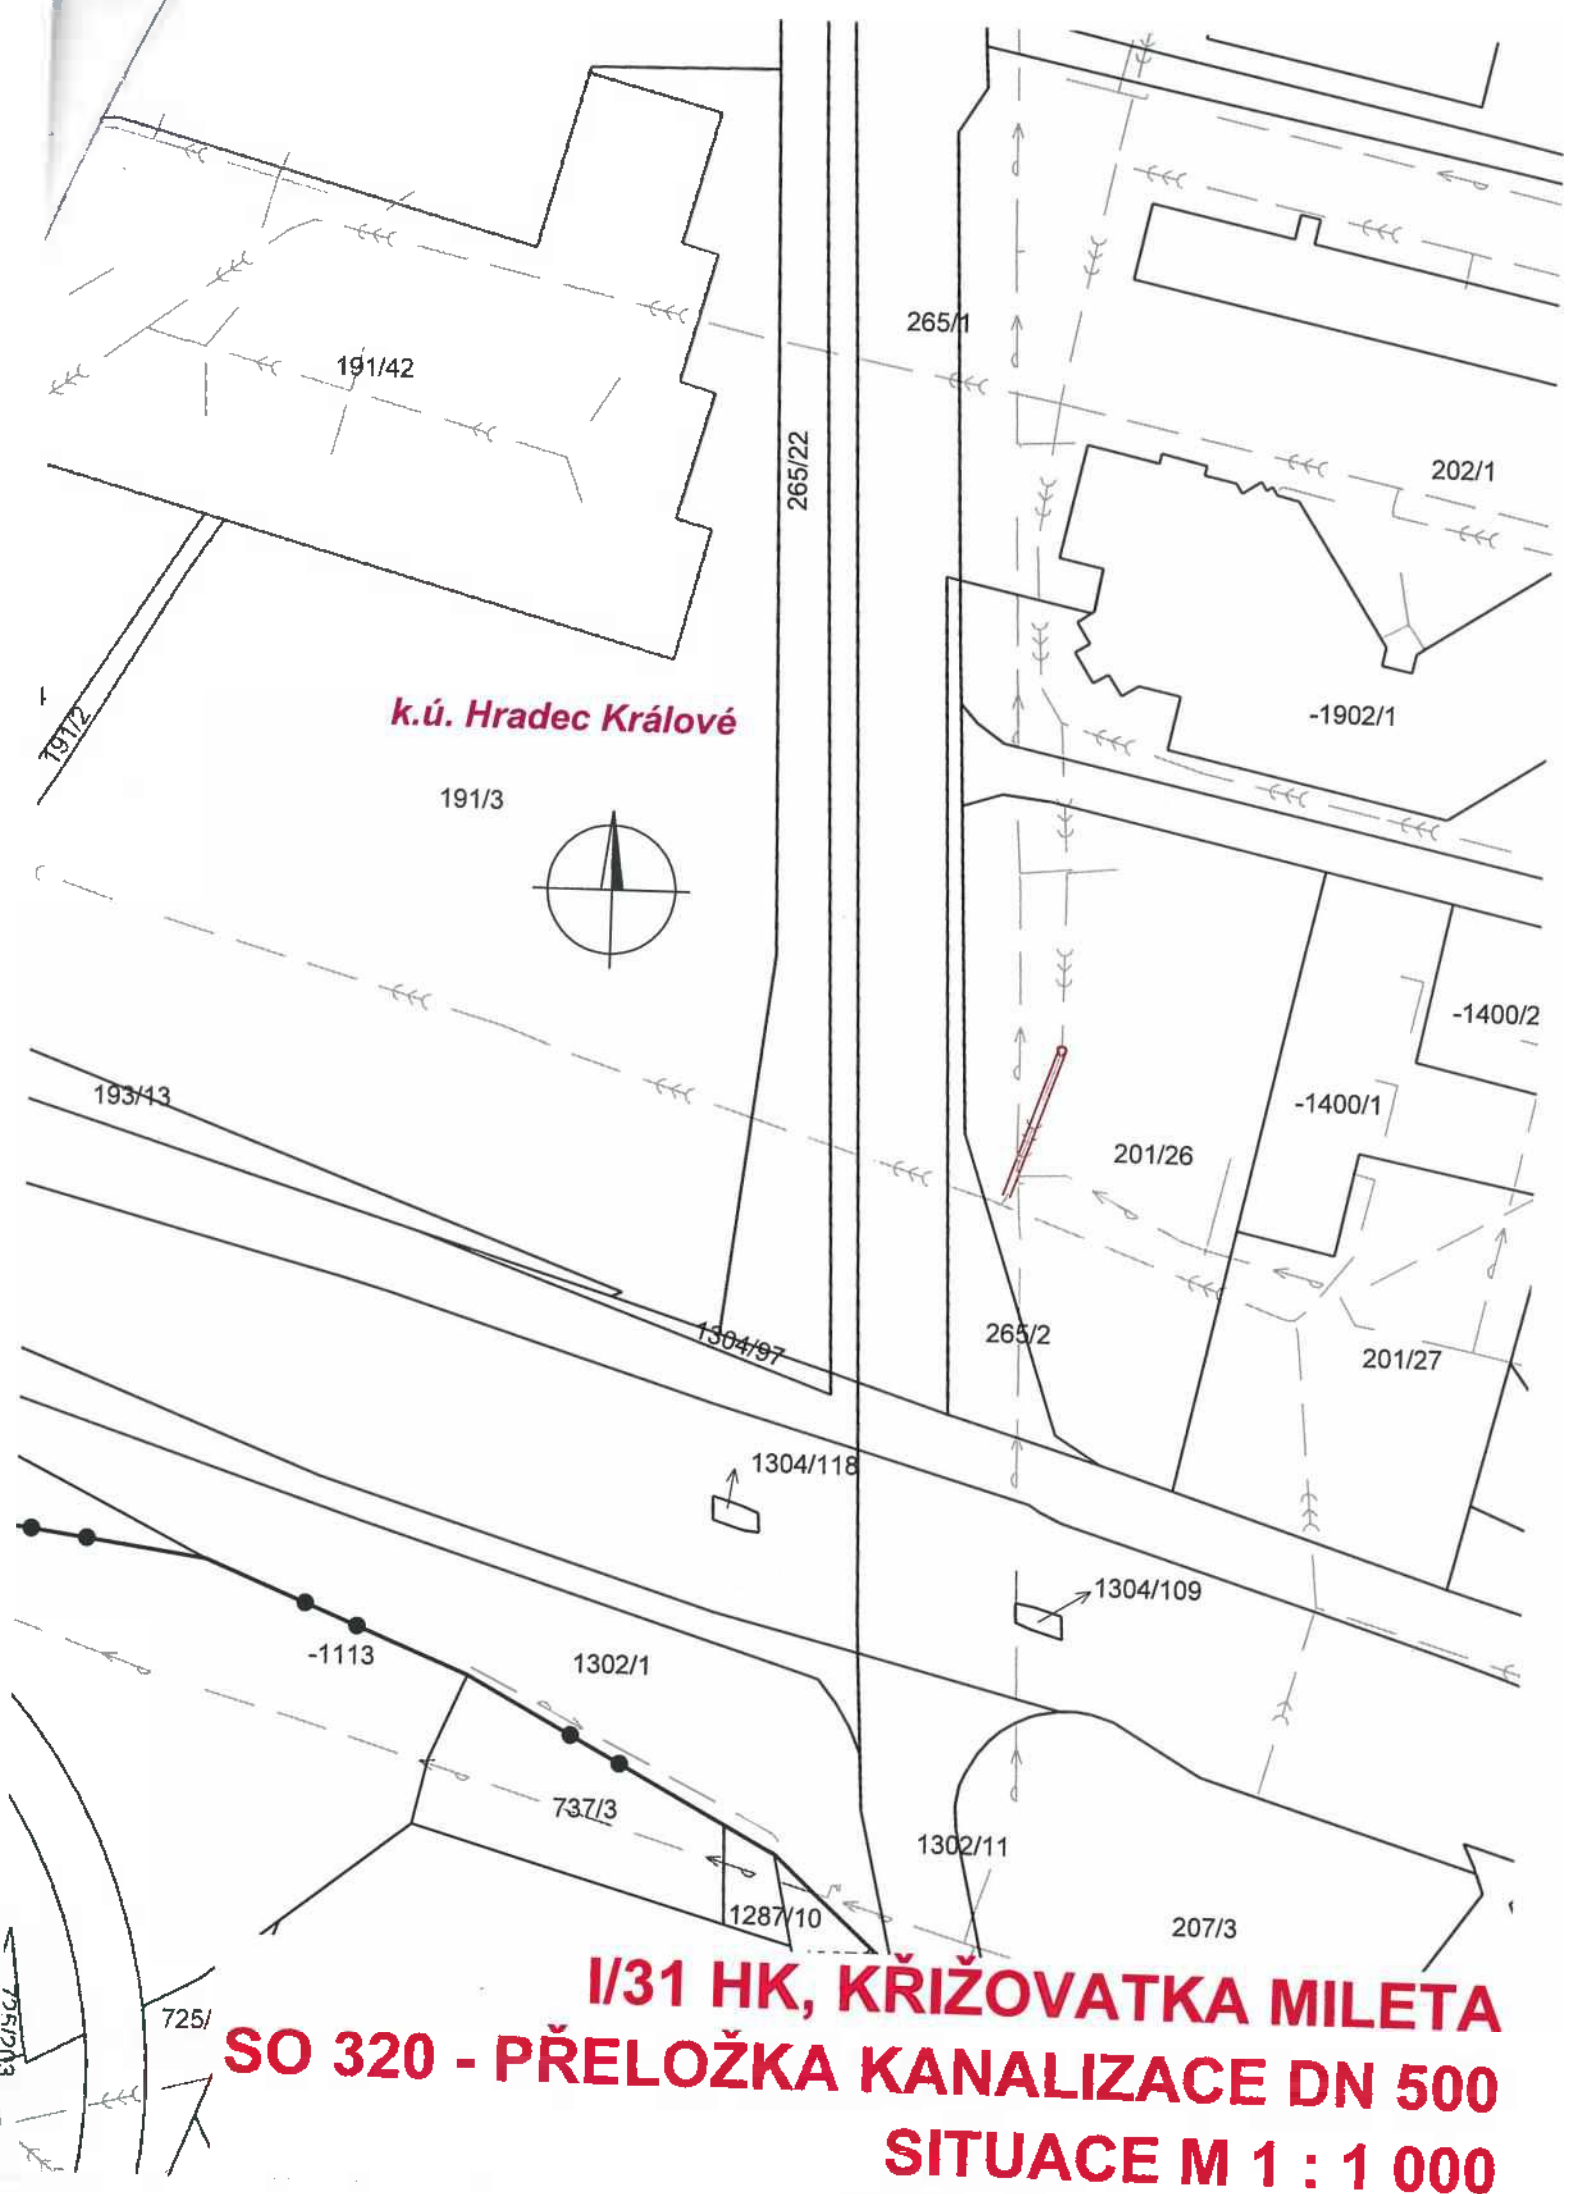

k.ú. Hradec Králové


**I/31 HK, KŘIŽOVATKA MILETA
SO 320 - PŘELOŽKA KANALIZACE DN 500
SITUACE M 1 : 1 000**

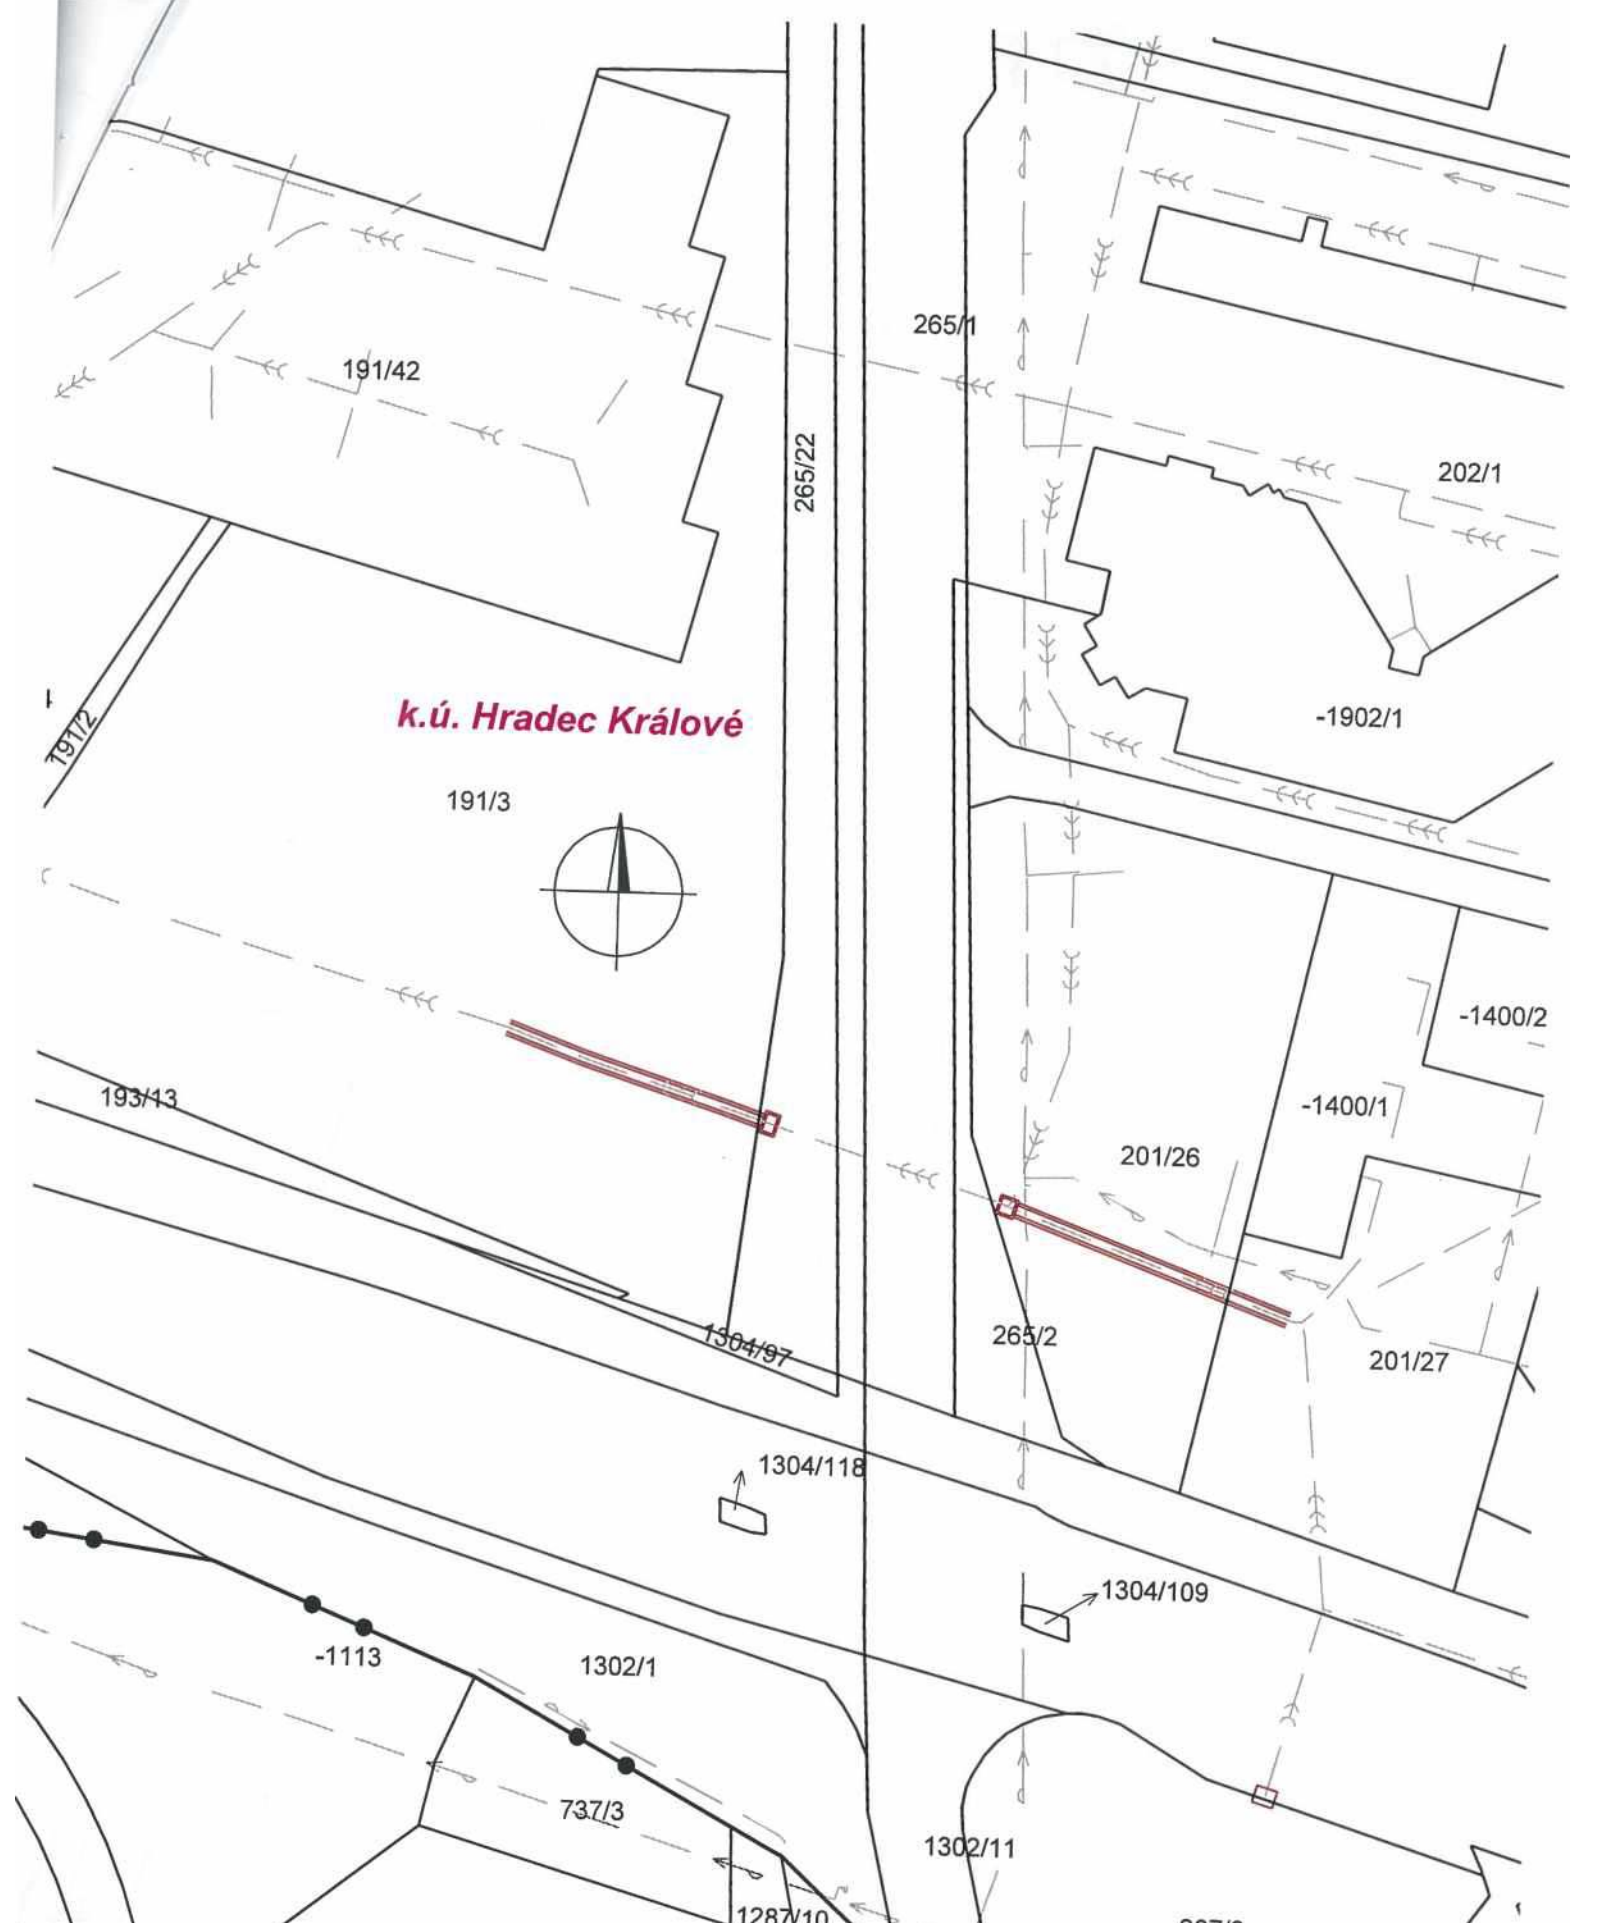


k.ú. Hradec Králové



**I/31 HK, KŘIŽOVATKA MILETA
SO 321 - OPATŘENÍ NA KANALIZACI DN 1200
SITUACE M 1 : 1 000**

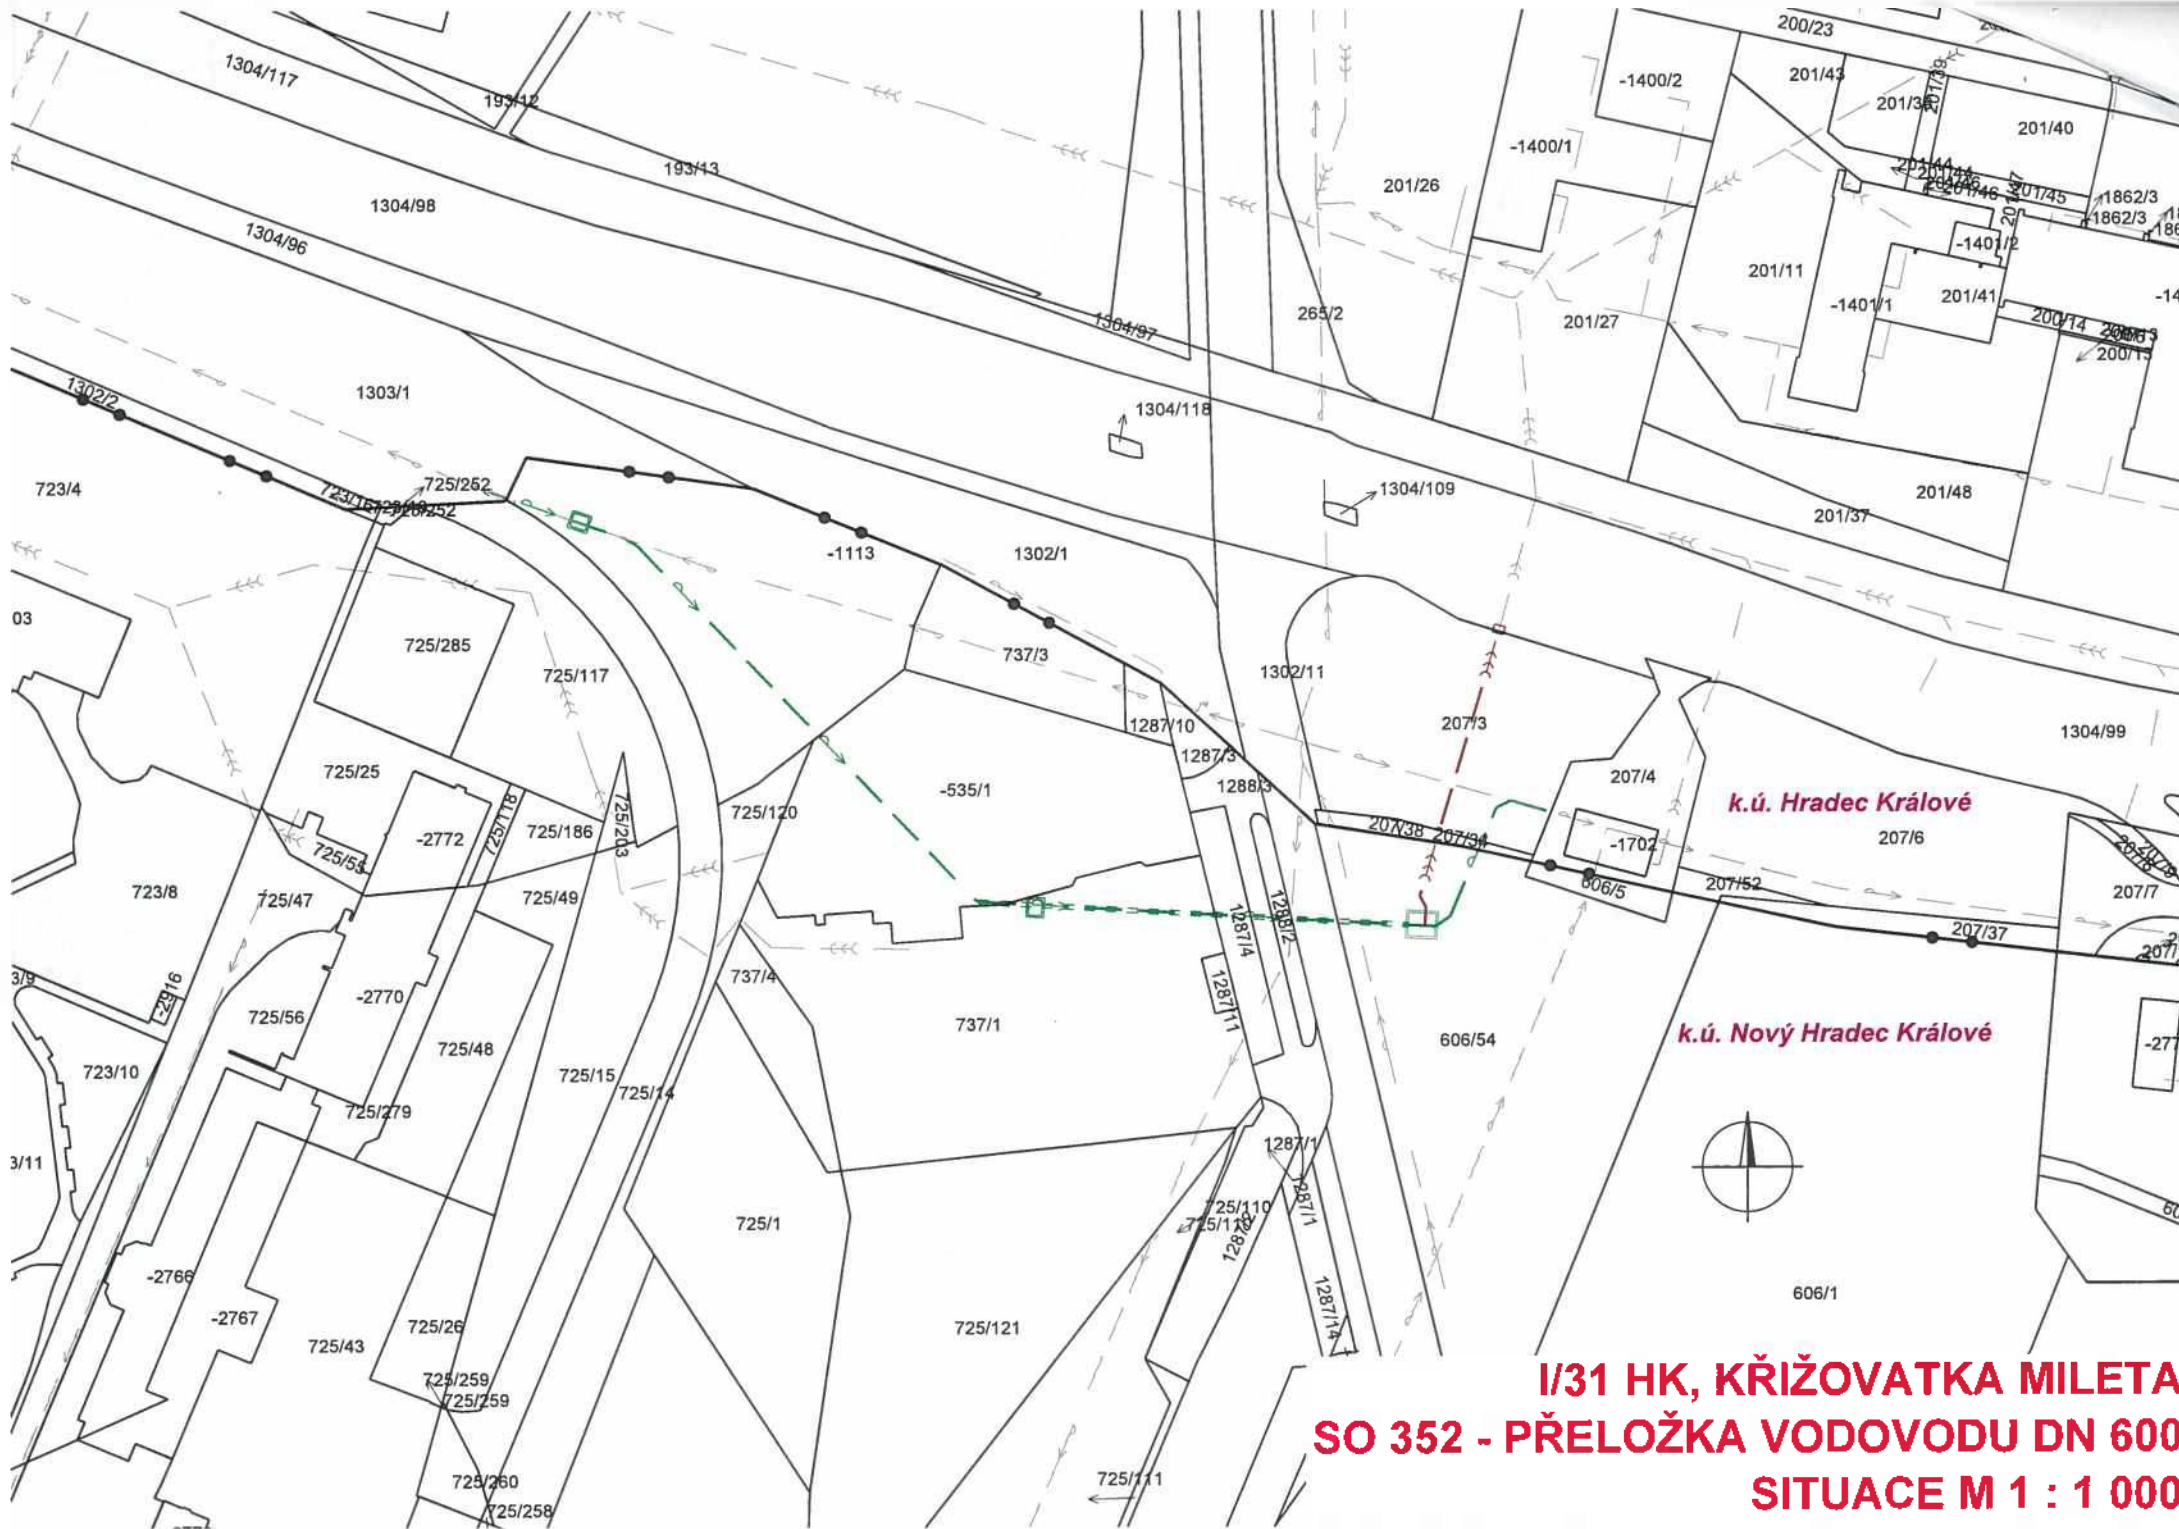

**I/31 HK, KŘIŽOVATKA MILETA
SO 352 - PŘELOŽKA VODOVODU DN 600
SITUACE M 1 : 1 000**

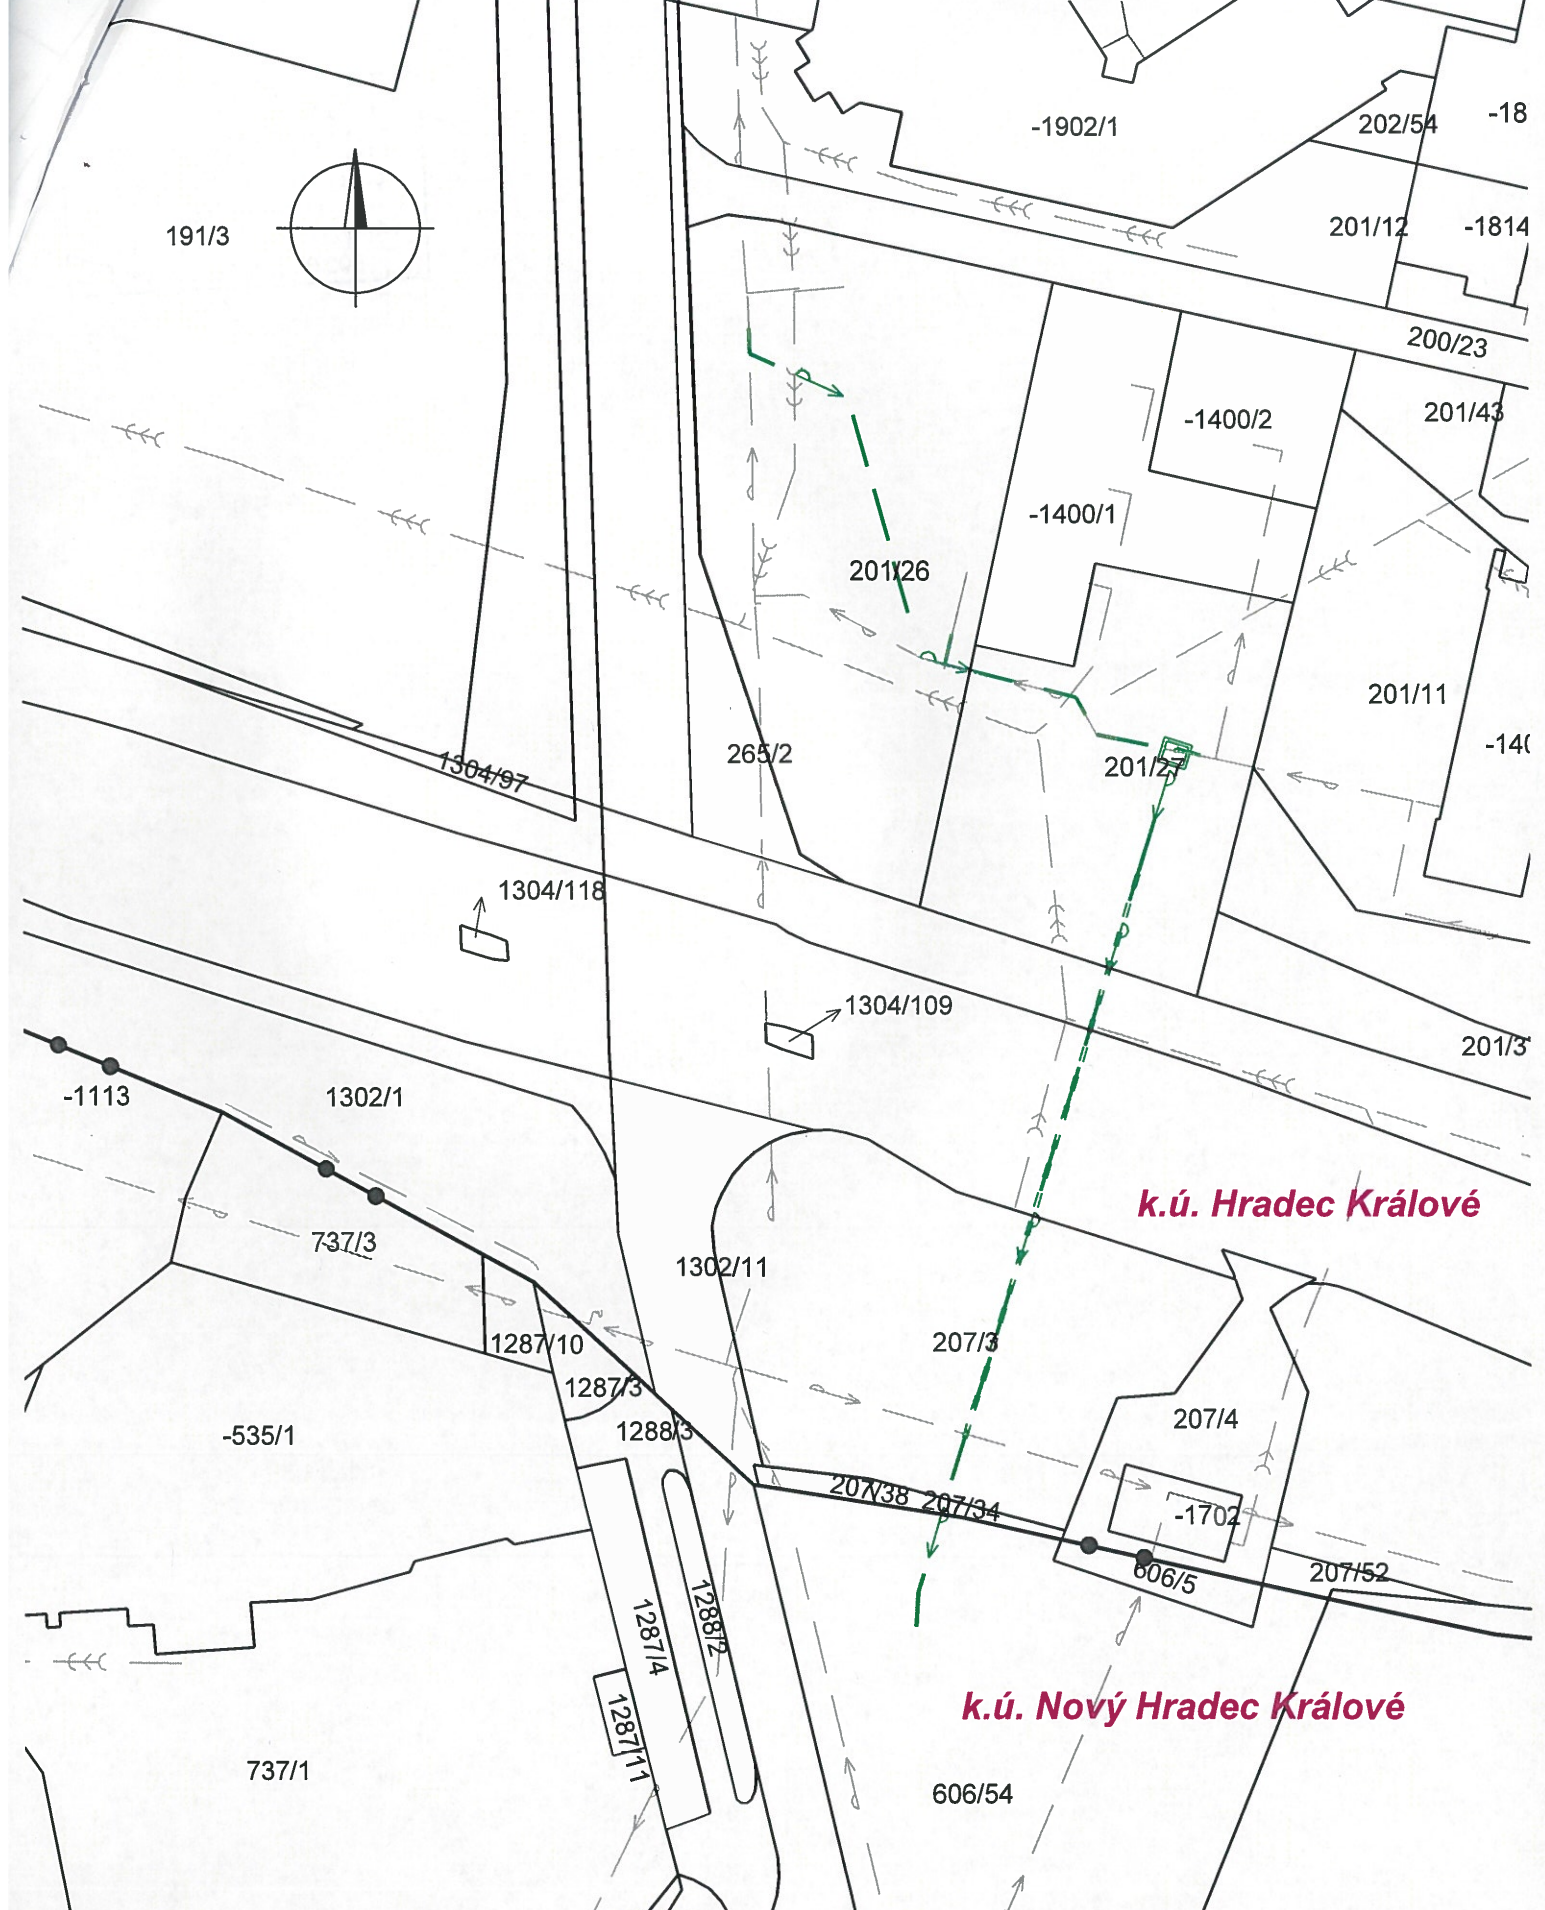

k.ú. Hradec Králové

k.ú. Nový Hradec Králové

**I/31 HK, KŘIŽOVATKA MILETA
SO 353.1 - PŘELOŽKA VODOVODU DN 300
SITUACE M 1 : 1 000**