


Příloha č.1 - situační plán

SO 103 - 2. NP

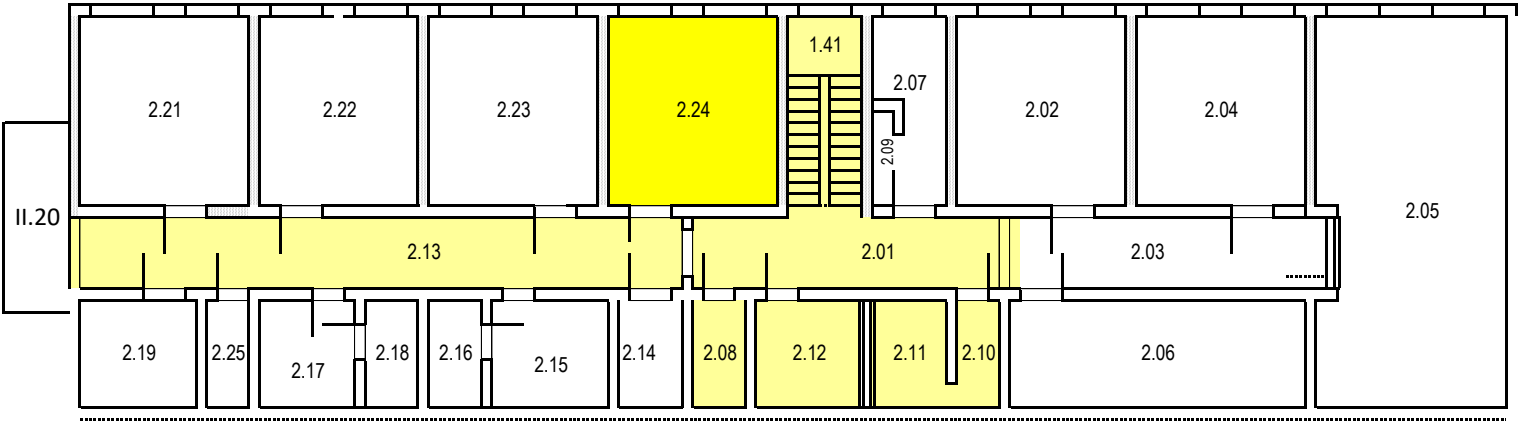

LEGENDA MÍSTNOSTÍ			
č.	m ²	Využití	
2.01	17,46	Chodba	
2.13	16,99	Chodba	
2.10	7,26	Předsíň WC muži	
2.11	11,56	WC muži	
2.12	12,13	WC ženy	
2.13	35,22	Chodba	
1.41	15,57	Schodiště	
2.08	4,02	Úklidová místnost	
2.20	16,88	Únikové schodiště	
		Prostory pronájmu	
2.24	32,77	Laboratoř	