



Město Břeclav

## SMLOUVA č. OM/97/2017

Smluvní strany:

**BRON s. r. o.**, IČ: 607 45 011,  
se sídlem Břeclav-Poštorná, Hájová 1172/11, PSČ 691 41,  
zapsaná v obchodním rejstříku, vedeným Krajským soudem v Brně,  
v oddíle C, vložka 18702,  
zastoupena jednatelem Petrem Brantalíkem,  
jako prodávající,

a

**město Břeclav**, IČ: 283 061, se sídlem Břeclav, nám. T. G. Masaryka 42/3, PSČ 690 81,  
zastoupeno starostou města Ing. Pavlem Dominikem,  
jako kupující,

uzavřely tuto

## KUPNÍ SMLOUVU

### I.

Společnost BRON s. r. o. (dále jen prodávající) prohlašuje, že je vlastníkem chodníků (plocha 1258 m<sup>2</sup>) a komunikací (plocha 1824 m<sup>2</sup>), umístěných na pozemcích p. č. 3100/99, p. č. 3101/87, p. č. 3101/110, p. č. 3101/125 a p. č. 3101/129, vše v k. ú. Břeclav, vlastníkem vodovodního řadu o délce 705 m, vyznačeného v příloze č. 1, která je nedílnou součástí této smlouvy, a kanalizačního řadu o délce 445 m, vyznačeného v příloze č. 2, která je nedílnou součástí této smlouvy, jejichž užívání bylo povoleno na základě Kolaudačního rozhodnutí vydaného Městským úřadem Břeclav dne 23. 11. 2005, pod č. j. MUBR 17859/2005 OŽP/Bi, a na základě Kolaudačního rozhodnutí vydaného Městským úřadem Břeclav dne 3. 12. 2007, pod č. j. MUBR 81020/2007, a vlastníkem veřejného osvětlení, sestávajícího ze 4 ks sadových stožárů SB5 (výška 5 m), se svítidly OUSd 70 W, a z podzemního kabelového vedení CYKY 4x10, o celkové délce 132 m, vyznačeného v příloze č. 3, která je nedílnou součástí této smlouvy, vybudovaného v rámci stavby „Za Kasárnami inž. sítě – II. etapa“ na základě projektové dokumentace, vyhotovené ve 12/2006 společností RGV a. s., se sídlem Břeclav, J. Opletala 2403, (dále jen předmět koupě).

### II.

Prodávající touto smlouvou prodává předmět koupě městu Břeclav (dále jen kupující), a to tak, že chodníky prodává za dohodnutou kupní cenu ve výši 78 887 Kč, komunikace prodává za dohodnutou kupní cenu ve výši 333 849 Kč, vodovodní řad prodává za dohodnutou kupní cenu ve výši 189 539 Kč, kanalizační řad prodává za dohodnutou kupní cenu ve výši 165 746 Kč a veřejné osvětlení prodává za dohodnutou kupní cenu ve výši 10 379 Kč, a kupující tento předmět koupě do svého vlastnictví přijímá.

Dohodnutou kupní cenu v celkové výši **778 400 Kč** (slovy: Sedm set sedmdesát osm tisíc čtyři sta korun českých) uhradí kupující prodávajícímu do deseti dnů od podpisu této smlouvy, a to na účet č. . . . . . dený u MONETA Money Bank, a. s.

### III.

Prodávající prohlašuje, že na předmětu koupě neváznou žádné dluhy, věcná břemena, zástavní práva či jiné právní povinnosti, a že mu nejsou známy žádné okolnosti, které by bránily prodeji předmětu koupě.

Kupující prohlašuje, že je mu stav předmětu koupě znám.

### IV.

Smluvní strany prohlašují, že souhlasí s obsahem této smlouvy, kterou uzavřely svobodně, vážně, nikoliv v tísní či za nápadně nevýhodných podmínek.

Kupní smlouva nabývá účinnosti dnem jejího podpisu oběma smluvními stranami. Smlouva je sepsána ve čtyřech vyhotoveních, z nichž po dvou obdrží každá ze smluvních stran.

V Břeclavi ..... 11.4. 2017 .....

V Břeclavi ..... 12.4. 2017 .....

BRON s. r. o.  
zastoupena Petrem Brantalíkem  
prodávající

BŘECLAV

město Břeclav  
zastoupeno Ing. Pavlem Dominikem  
kupující

### D o l o ž k a


Uzavření kupní smlouvy bylo schváleno na 17. zasedání zastupitelstva města dne 6. 3. 2017.

V Břeclavi ..... 12.4. 2017 .....

Ing. Pavel Dominik  
starosta města Břeclav

řešona č. 1


**BŘECLAV - lok. Za Kasárnami**  
**VODOVOD**  
M 1:1000 (pro tisk na formát A3)

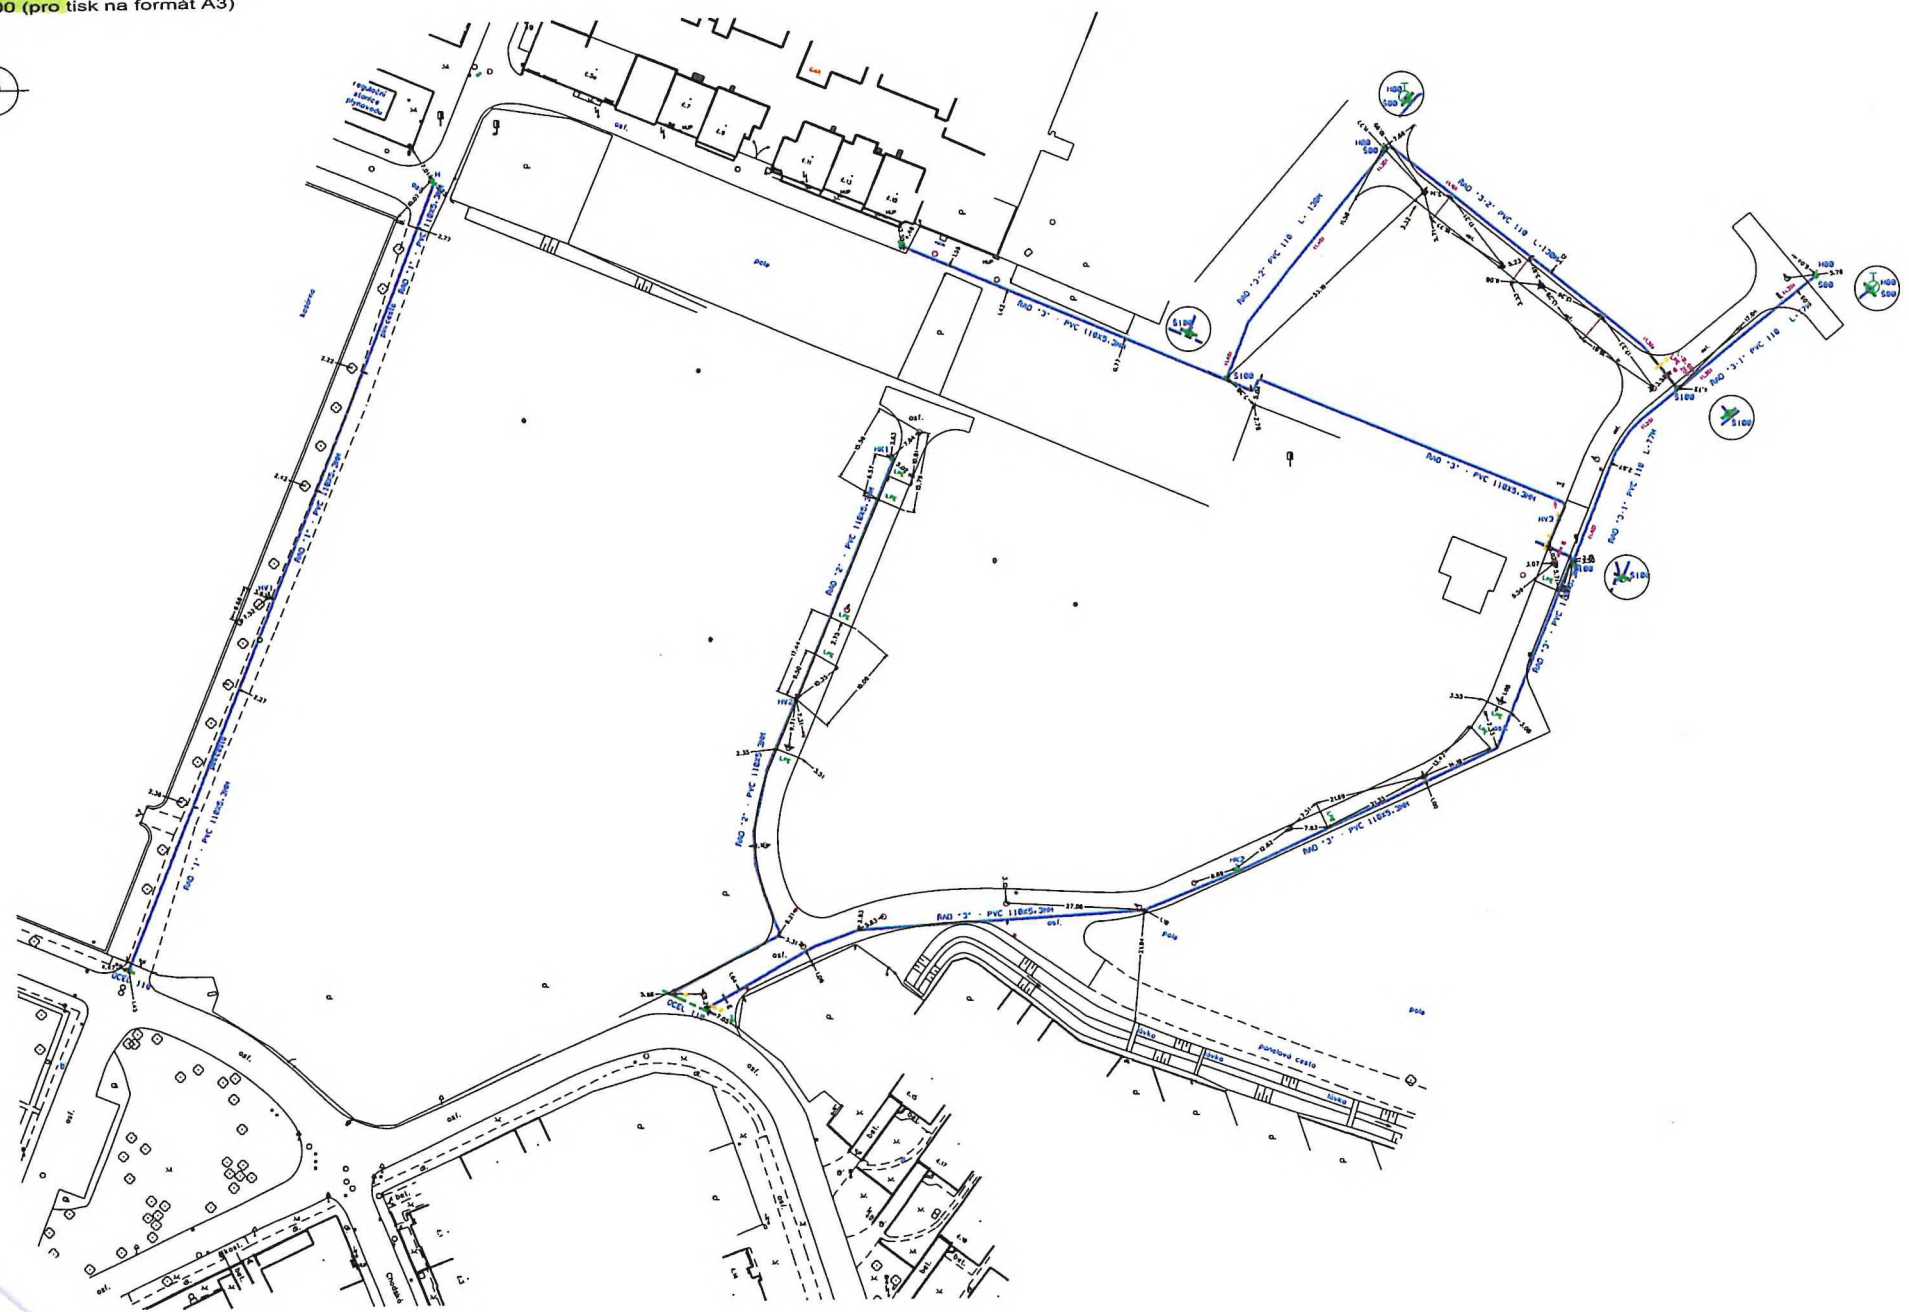




Priloha č. 2

BŘECLAV - lok. Za Kasárnami  
KANALIZACE  
M 1:1000 (pro tisk na formát A4)

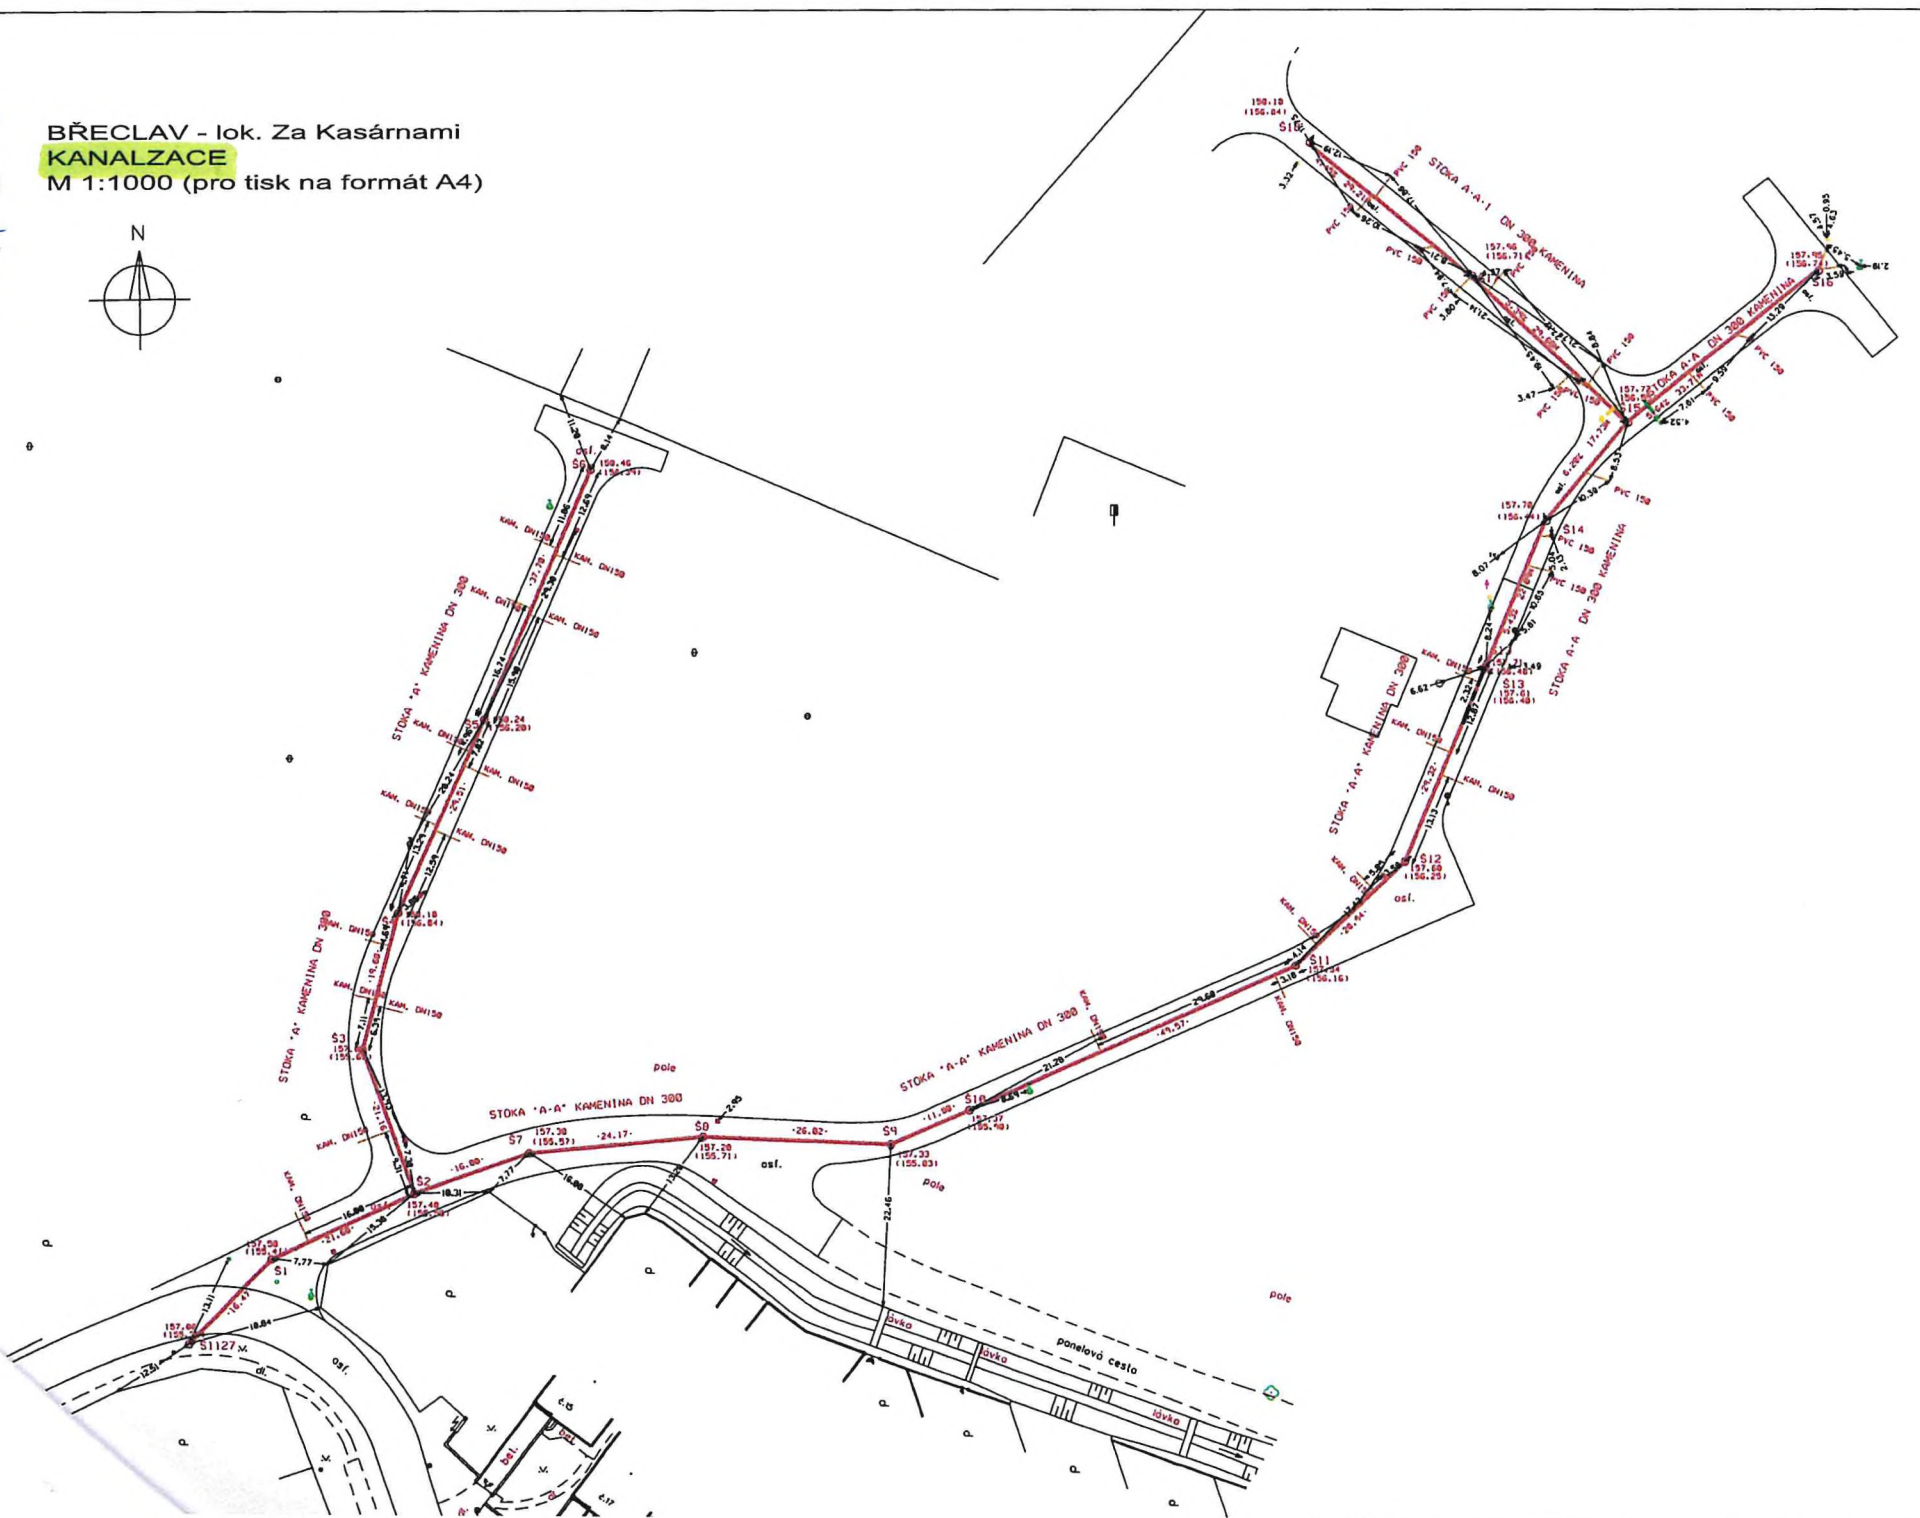

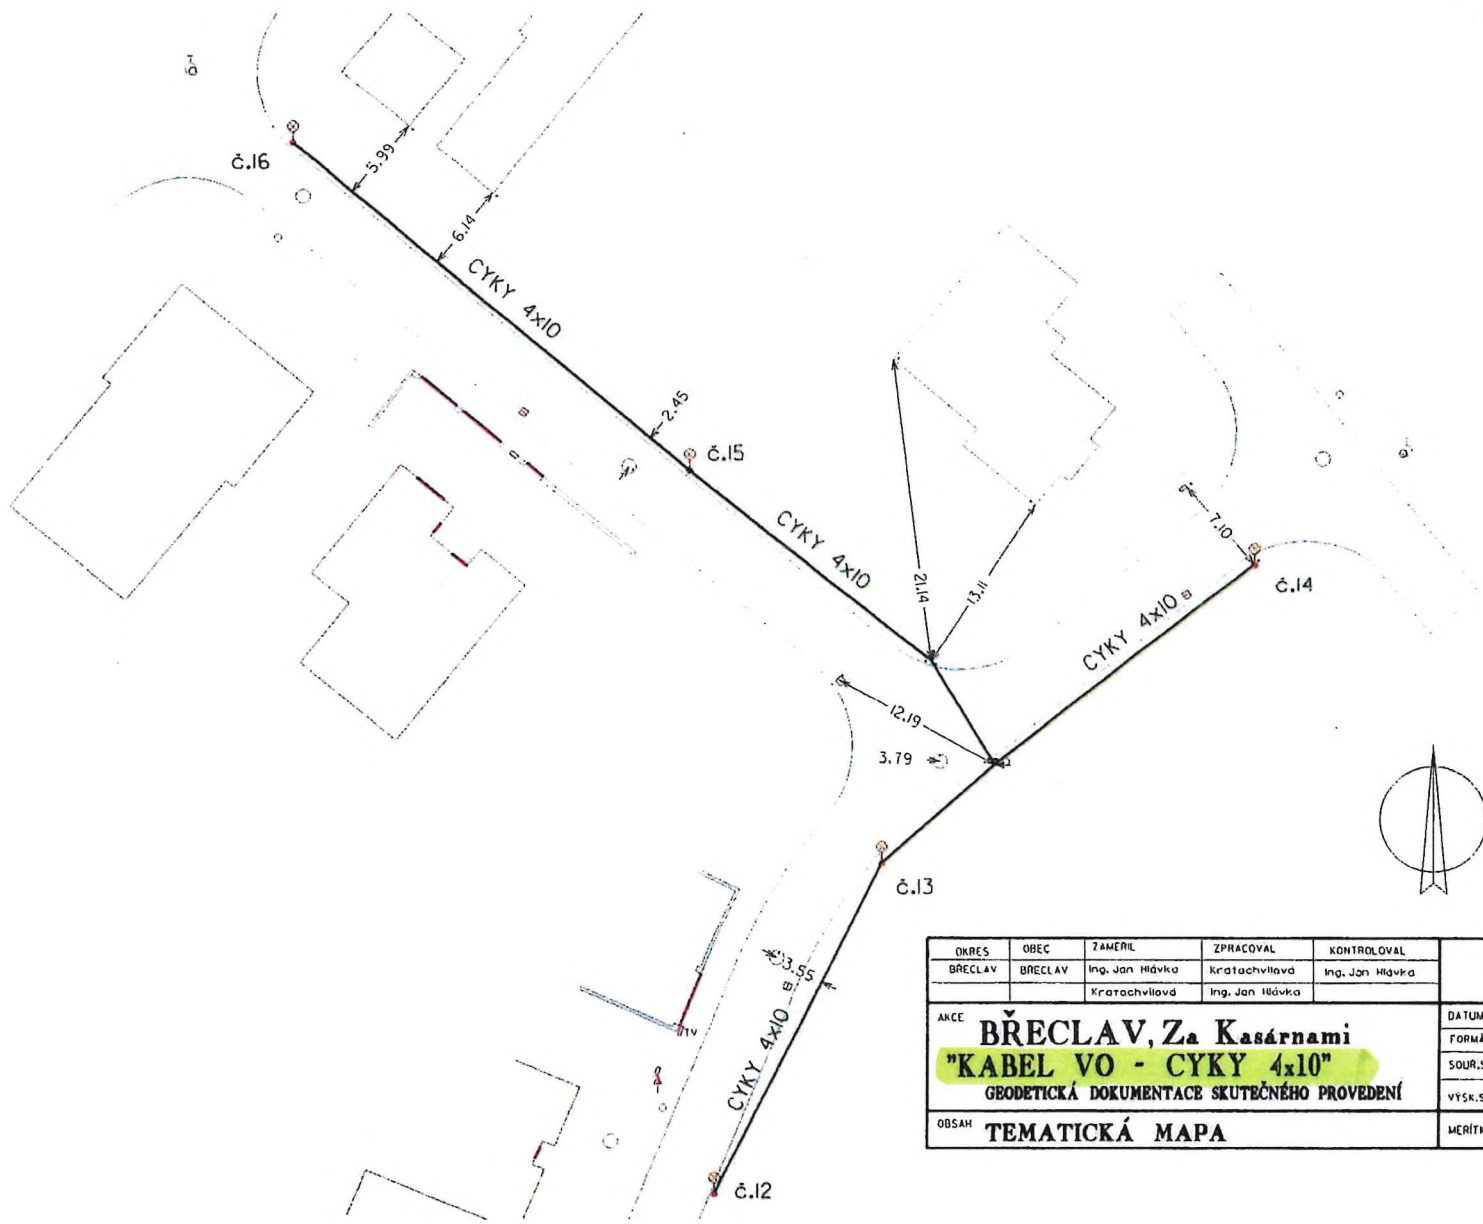

OKRES	OBEC	ZAMĚŘIL	ZPRACOVAL	KONTROLOVAL	Ing. Jan Hlavka Riegrova 60 Břeclav 602 510 291	
BŘECLAV	BŘECLAV	Ing. Jan Hlavka Křatavilová	Křatavilová Ing. Jan Hlavka	Ing. Jan Hlavka	DATUM	20.1.2010
AKCE <b>BŘECLAV, Za Kasárnami</b> <b>"KABEL VO - CYKY 4x10"</b> GEODETICKÁ DOKUMENTACE SKUTEČNÉHO PŘEVODU					FORMÁT	A4
					SOUR. SYSTÉM	JTSK
OBSAH <b>TEMATICKÁ MAPA</b>					VYSK. SYSTÉM	BpV
					MĚŘÍTKO	1:500

Příloha č. 3