

## SMLOUVA O SPOLUPRÁCI PŘI PŘÍPRAVĚ A REALIZACI STAVBY

### Statutární město Most

se sídlem: Radniční 1/2, Most, 434 69,  
IČO: 00266094, DIČ: CZ 00266094  
Zastoupená: Mgr. Jan Paparega, primátor  
bankovní spojení: Česká spořitelna, a.s., č. ú.:19-1041368359

(dále jen jako "Obec") na straně jedné

a

### Severočeská vodárenská společnost a.s.

IČ: 49099469, DIČ: CZ49099469  
se sídlem: Teplice, Přítkovská 1689, PSČ: 415 01  
Spisová značka: B 466 vedená u Krajského soudu v Ústí nad Labem  
zastoupena ve věcech smluvních: Ing. Bronislav Špičák, generální ředitel  
bankovní spojení: Komerční banka, a.s. č. ú. 711620257/0100

(dále jen jako "Společnost") na straně druhé

uzavřely níže uvedeného dne, měsíce a roku tuto  
**smlouvu o spolupráci při přípravě a realizaci stavby**  
(dále jen „Smlouva“)

### Článek I. Účel smlouvy

- 1.1 Tato smlouva upravuje vzájemná práva a povinnosti Smluvních stran při zajišťování níže uvedeného předmětu smlouvy.

### Článek II. Předmět smlouvy

- 2.1 Předmětem této smlouvy je společný postup Společnosti a Obce při přípravě, zajištění realizace a financování stavby „**Most, ČSOV Souš s výtlačným kanalizačním řadem (zkapacitnění)**“ (zkapacitnění pro **150,5** nově připojených obyvatel v lokalitách plánované výstavby RD a **302** nově připojených ekvivalentů produkce ze sportovního areálu Matylda) v rozsahu, který bude stanoven (definován) technickou částí projektové dokumentace stavby a finančně ohodnocen rozpočtem stavby, resp. nabídkou vybraného zhotovitele díla (dále jen „**Stavba**“).
- 2.2 Uzavřením Smlouvy o spolupráci vzniká tzv. bilanční příslib ve smyslu rezervování kapacity pro připojení dohodnutého počtu obyvatel na následně budovaném zkapacitnění VHI pro prodloužení vodovodů (kanalizací) za účelem připojení Lokalit, a to na dobu 5 let od podpisu Smlouvy o spolupráci. V tomto období musí být u předmětných rozšíření kanalizací dosaženo vydání územního rozhodnutí, jehož vydáním je kapacita pro připojení Lokalit garantována po dobu platnosti takového územního rozhodnutí. Bilančním příslibem se rozumí též závazek Společnosti zajistit, aby souhlasné vyjádření k připojení na předmětnou zkapacitněnou VHI vydala společnost SČVK a.s. jako provozovatel VHI jiným subjektům pouze s písemným

souhlasem Obce jako subjektu, který na opatření poskytl finanční příspěvek. Souhlasné vyjádření obce k připojení zajišťuje subjekt žádající o napojení, nikoliv provozovatel.

### **Článek III. Příprava Stavby**

3.1 Společnost již zajistila nebo zajistí na svůj náklad:

- 3.1.1 [redacted]
- 3.1.2 [redacted]
- 3.1.3 [redacted]
- 3.1.4 [redacted]
- 3.1.5 [redacted]
- 3.1.6 [redacted]

3.2 Obec již zajistila nebo zajistí na svůj náklad:

- 3.2.1 [redacted]

3.3 S [redacted]

### **Článek IV. Prohlášení Smluvních stran**

4.1 Společnost prohlašuje, že:

- 4.1.1 p [redacted]
- 4.1.2 [redacted]
- 4.1.3 [redacted]
- 4.1.4 [redacted]

4.2 [redacted]

### **Článek V. Podíl Smluvních stran na financování Stavby**

5.1 [redacted]

- 5.2 [REDACTED]
- 5.3 [REDACTED]
- 5.4 [REDACTED]
- 5.5 [REDACTED]
- 5.6 [REDACTED]

#### **Článek VI. Sankční opatření**

- 6.1 [REDACTED]
- 6.2 [REDACTED]

#### **Článek VII. Odstoupení od Smlouvy**

- 7.1 Odstoupit od Smlouvy lze pouze za podmínek zákona č. 89/2012 Sb., občanský zákoník, v platném znění.
- 7.2 Odstoupením od Smlouvy není dotčeno právo na náhradu škody.

#### **Článek VIII. Registr smluv**

- 8.1 V souladu s povinnostmi vyplývajícími ze zákona č. 340/2015, o zvláštních podmínkách účinnosti některých smluv, uveřejňování těchto smluv a o registru smluv (dále jen „zákon o registru smluv“) se smluvní strany dohody, že Společnost zašle v souladu s § 5 zákona o registru smluv nejpozději do 30 dní od podpisu této smlouvy její znění příslušnému správci registru smluv k uveřejnění. Obec může smlouvu zveřejnit za předpokladu, že Společnost umožní plnění práv a povinností dle následujícího odstavce.
- 8.2 Smluvní strany se dohody, že při zveřejnění znění smlouvy nebudou v souladu s § 3 odst. 1 zákona o registru smluv uveřejňovat informace, které nelze poskytnout při postupu podle předpisů upravujících svobodný přístup k informacím, zejména osobní údaje a obchodního tajemství. Tyto údaje budou při zveřejnění smlouvy podléhat anonymizaci.
- 8.3 Smluvní strany si jsou vědomy povinnosti uveřejnění této smlouvy dle zákona č. 340/2015 Sb., o registru smluv. Smluvní strany dále prohlašují, že smluvní ujednání obsažená v , v čl. III., v čl. IV., v čl. V., v čl. VI., v čl. VII., jakož i veškeré přílohy, které jsou nedílnou součástí této smlouvy, jsou předmětem obchodního tajemství.
- 8.4 Smlouva je účinná dnem zveřejnění v registru smluv.
- 8.5 V případě změny, doplnění či zrušení této smlouvy dodatkem dle postupu uvedeného v odst. 10.3 platí povinnosti uvedené v tomto článku pro zveřejnění takového dodatku obdobně.
- 8.5 K ustanovení tohoto článku se nepřihlíží, pokud smlouva nespĺňuje nutné podmínky pro uveřejnění v registru smluv dle zákona o registru smluv. V takovém případě nabývá smlouva účinnosti dnem podpisu obou smluvních stran.

#### **Článek IX. Ochrana osobních údajů**

- 9.1 Smluvní strany berou na vědomí, že každá z nich může v roli správce zpracovávat osobní údaje fyzických osob vystupujících na straně druhé smluvní strany (identifikační a kontaktní údaje) a případně dalších osob zapojených na plnění této Smlouvy jakožto subjektů údajů, a to pro následující účely:

- 9.1.1 uzavírání a plnění Smlouvy;
  - 9.1.2 vnitřní administrativní potřeby správce;
  - 9.1.3 ochrana majetku a osob správce;
  - 9.1.4 ochrana právních nároků správce;
  - 9.1.5 tvorba statistik a evidencí správce;
  - 9.1.6 plnění zákonných povinností správce.
- 9.2. Právními základy pro zpracování osobních údajů dle výše uvedených účelů jsou:
- 9.2.1 oprávněný zájem správce na plnění uzavřených smluv (pro účel dle bodu 9.1.1 výše);
  - 9.2.2 oprávněný zájem správce na evidenci uzavřených smluv (pro účel dle bodu 9.1.2 výše), ochraně jeho majetku, zaměstnanců a třetích osob (pro účel dle bodu 9.1.3 výše), ochraně právních nároků správce (pro účel dle bodu 9.1.4 výše) a na tvorbě statistik a evidencí správce (pro účel dle bodu 9.1.5 výše);
  - 9.2.3 plnění zákonných povinností správce, zejména z oblasti daňové a účetní (pro účel dle bodu 9.1.6 výše).
- 9.3. Osobní údaje budou zpracovávány pro účel dle bodu 9.1.1 výše po dobu účinnosti Smlouvy, pro účely dle bodů 9.1.2 až 9.1.5 výše po dobu nejdéle 16 let po ukončení účinnosti Smlouvy a pro účel dle bodu 9.1.6 výše po dobu plnění příslušných zákonných povinností.
- 9.4 Subjekty údajů jsou oprávněny:
- 9.4.1 požadovat přístup k jeho osobním údajům;
  - 9.4.2 požadovat opravu, doplnění či výmaz osobních údajů;
  - 9.4.3 požadovat omezení zpracování osobních údajů;
  - 9.4.4 požadovat vysvětlení zpracování osobních údajů;
  - 9.4.5 vznést námitku proti zpracování osobních údajů;
  - 9.4.6 využít práva na přenositelnost osobních údajů; a
  - 9.4.7 využít práva podat stížnost proti zpracování osobních údajů k Úřadu pro ochranu osobních údajů.

## **Článek X. Závěrečná ustanovení**

- 10.1 Tato smlouva nabývá platnosti dnem jejího podpisu oběma smluvními stranami a účinnosti dle čl. 8.3 a čl. 8.5.
- 10.2 Obec prohlašuje, že uzavření této smlouvy bylo projednáno a schváleno Radou města Mostu dne 17.3.2022, usnesením č. RmM/3539/58/2022, což dokládá ověřenou kopií příslušného usnesení, která tvoří přílohu této smlouvy.
- 10.3 Jakékoli změny této Smlouvy ke své platnosti vyžadují formu písemného oboustranně podepsaného dodatku. Smlouva je rovněž účinná pro právní nástupce Smluvních stran.
- 10.4 Tato smlouva je vyhotovena ve čtyřech vyhotoveních, z nichž každé má platnost originálu; Společnosti náleží 3 vyhotovení a Obci jedno vyhotovení smlouvy.
- 10.5 Stanou-li se některá ustanovení této smlouvy zcela nebo zčásti neplatnými, nebo pokud by některé ustanovení této smlouvy chybělo, není tím platnost ostatních ustanovení dotčena. Namísto neplatného ustanovení sjednají smluvní strany takové platné ustanovení, které bude odpovídat smyslu a účelu neplatného ustanovení.
- 10.6 Veškeré písemnosti doručované smluvními stranami podle této smlouvy se doručují na adresu uvedenou v záhlaví této smlouvy.
- 10.7 Tato smlouva může být změněna či zrušena pouze formou oboustranně odsouhlasených, písemných, vzestupně číslovaných dodatků podepsaných oběma smluvními stranami.

### **Přílohy:**

1. Situace s lokalizací rozvojových ploch
2. Kopie usnesení rady Města Mostu


Smluvní strany prohlašují, že se s obsahem této smlouvy řádně seznámily, souhlasí s ní a na důkaz toho níže připojují své vlastnoruční podpisy.

Most dne

29-03-2022

Teplice dne

04-04-2022

  
Mgr. Jan Papárega  
primátor  
Statutární město Most

  
M O S T

(1)

Ing. Bronislav Špičák  
generální ředitel  
Severočeská vodárenská společnost, a.s.


Severočeská vodárenská společnost a.s.

415 50 Teplice, Přítkovská 1689

IČO 49099469, DIČ CZ49099469

⑩



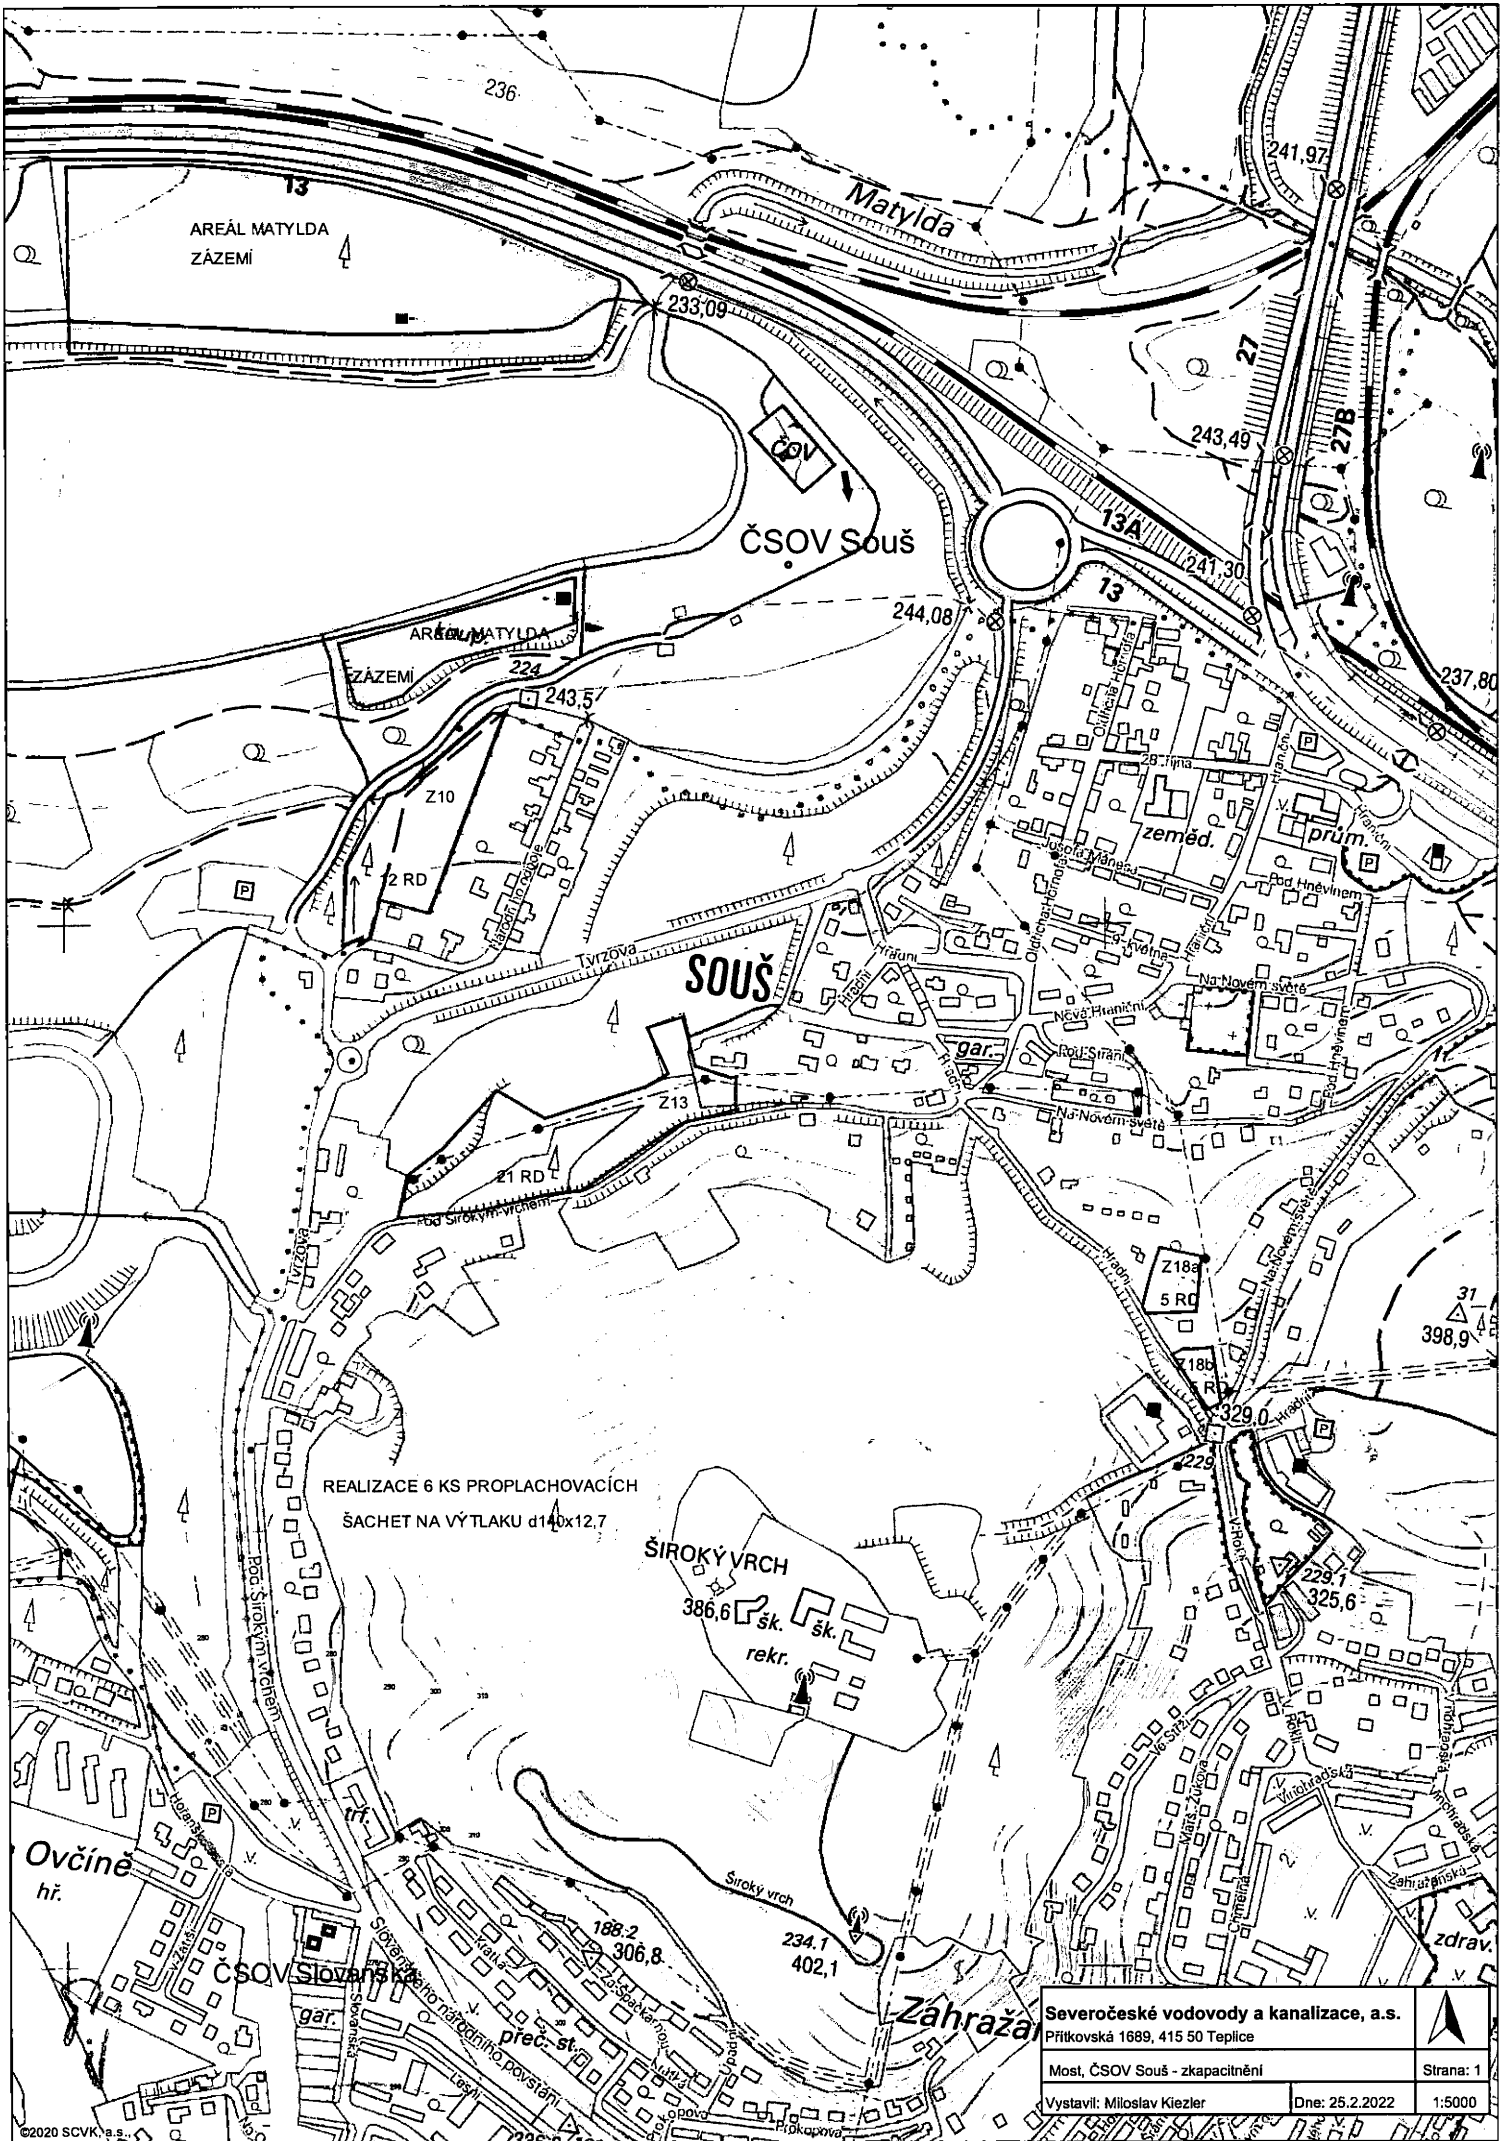

REALIZACE 6 KS PROPLACHOVACÍCH  
ŠACHET NA VÝTLAKU d140x12,7

<b>Severočeské vodovody a kanalizace, a.s.</b> Přítkovská 1689, 415 50 Teplice		
Most, ČSOV Souš - zkapacitnění	Strana: 1	
Vystavil: Miloslav Kiežler	Dne: 25.2.2022	1:5000

Rada města

**schvaluje**

v souladu s § 222 odst. 6 zákona č. 134/2016 Sb., o zadávání veřejných zakázek, ve znění pozdějších předpisů, změnu závazku ze smlouvy na veřejnou zakázku „Snížení energetické náročnosti budovy Základní školy v ul. U Stadionu 1028 v Mostě“, týkající se dodatečných stavebních prací, a následné uzavření změnového listu č. 3 ke smlouvě č. 86/2/2021 s dodavatelem Mostecká montážní a.s., Dolní Jiřetín 6, 434 01 Horní Jiřetín, IČO: 25493507, s celkovým navýšením ceny o částku 504.416,14 Kč bez DPH, tedy 610.343,53 Kč vč. DPH.

**Hlasování č.: 31                      pro - 7                      proti - 0                      zdrž. - 0**

Výše uvedené hlasování nekoresponduje s elektronickým záznamem o hlasování, kde je uvedeno: PRO - 5; PROTI - 0; ZDRŽELO SE - 0; NEHLASOVALO - 2, neboť Ing. Marek Hrvol, náměstek primátora, a radní Vladimír Kubík, nestihli stisknout hlasovací jednotku a následně sdělili, že hlasují PRO.

2.31      Schválení smlouvy o spolupráci se společností Severočeská vodárenská společnost a.s. - ČSOV Souš

**Usnesení č. RmM/3539/58/2022**

Rada města

**A/ schvaluje**


znění smlouvy o spolupráci při přípravě a realizaci stavby „Most, ČSOV Souš s výtlačným kanalizačním řadem (zkapacitnění)“.

**B/ schvaluje**

uzavření smlouvy o spolupráci při přípravě a realizaci stavby „Most, ČSOV Souš s výtlačným kanalizačním řadem (zkapacitnění)“ se společností Severočeská vodárenská společnost a.s., Teplice, Přítkovská 1689, PSČ: 415 01, IČO: 49099469.

**C/ ukládá**

Ing. Františku Jiráskovi, vedoucímu odboru investic,

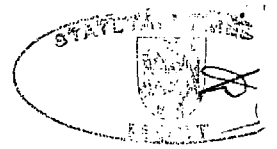

uzavřít se společností Severočeská vodárenská společnost a.s., Teplice, Přítkovská 1689, PSČ: 415 01, IČO: 49099469, smlouvu o spolupráci při přípravě a realizaci stavby „Most, ČSOV Souš s výtlačným kanalizačním řadem (zkapacitnění)“.

Termín: do 29. 4. 2022

**Hlasování č.: 32                      pro - 7                      proti - 0                      zdrž. - 0**

2.32      Návrh na vyhlášení veřejné zakázky „Naučná stezka Ressler“ - staženo z projednávání

2.33      Návrh na vyhlášení veřejné zakázky „Modulové stavby - jezero Most a Matylida“

#### **Usnesení č. RmM/3540/58/2022**

Rada města

#### **A/ schvaluje**

vyhlášení podlimitní veřejné zakázky na stavební práce „Modulové stavby - jezero Most a Matylida“ formou zjednodušeného podlimitního řízení dle § 53 zákona č. 134/2016 Sb., o zadávání veřejných zakázek, ve znění pozdějších předpisů.

#### **B/ schvaluje**

předložený návrh složení komise podlimitní veřejné zakázky „Modulové stavby - jezero Most a Matylida“, která bude zajišťovat posouzení splnění podmínek účasti v zadávacím řízení resp. hodnocení nabídek:

členové komise:

Mgr. Jan Paparega, primátor

Ing. Václav Zahradníček, ředitel společnosti, TSMM

Ing. František Jirásek, vedoucí, OI

náhradníci komise:

Ing. Marek Hrvol, náměstek primátora

Ing. Tomáš Tuhý, manažer divize účelových zařízení a správy majetku, TSMM

Mgr. Klára Haušildová, vedoucí oddělení, OI.