



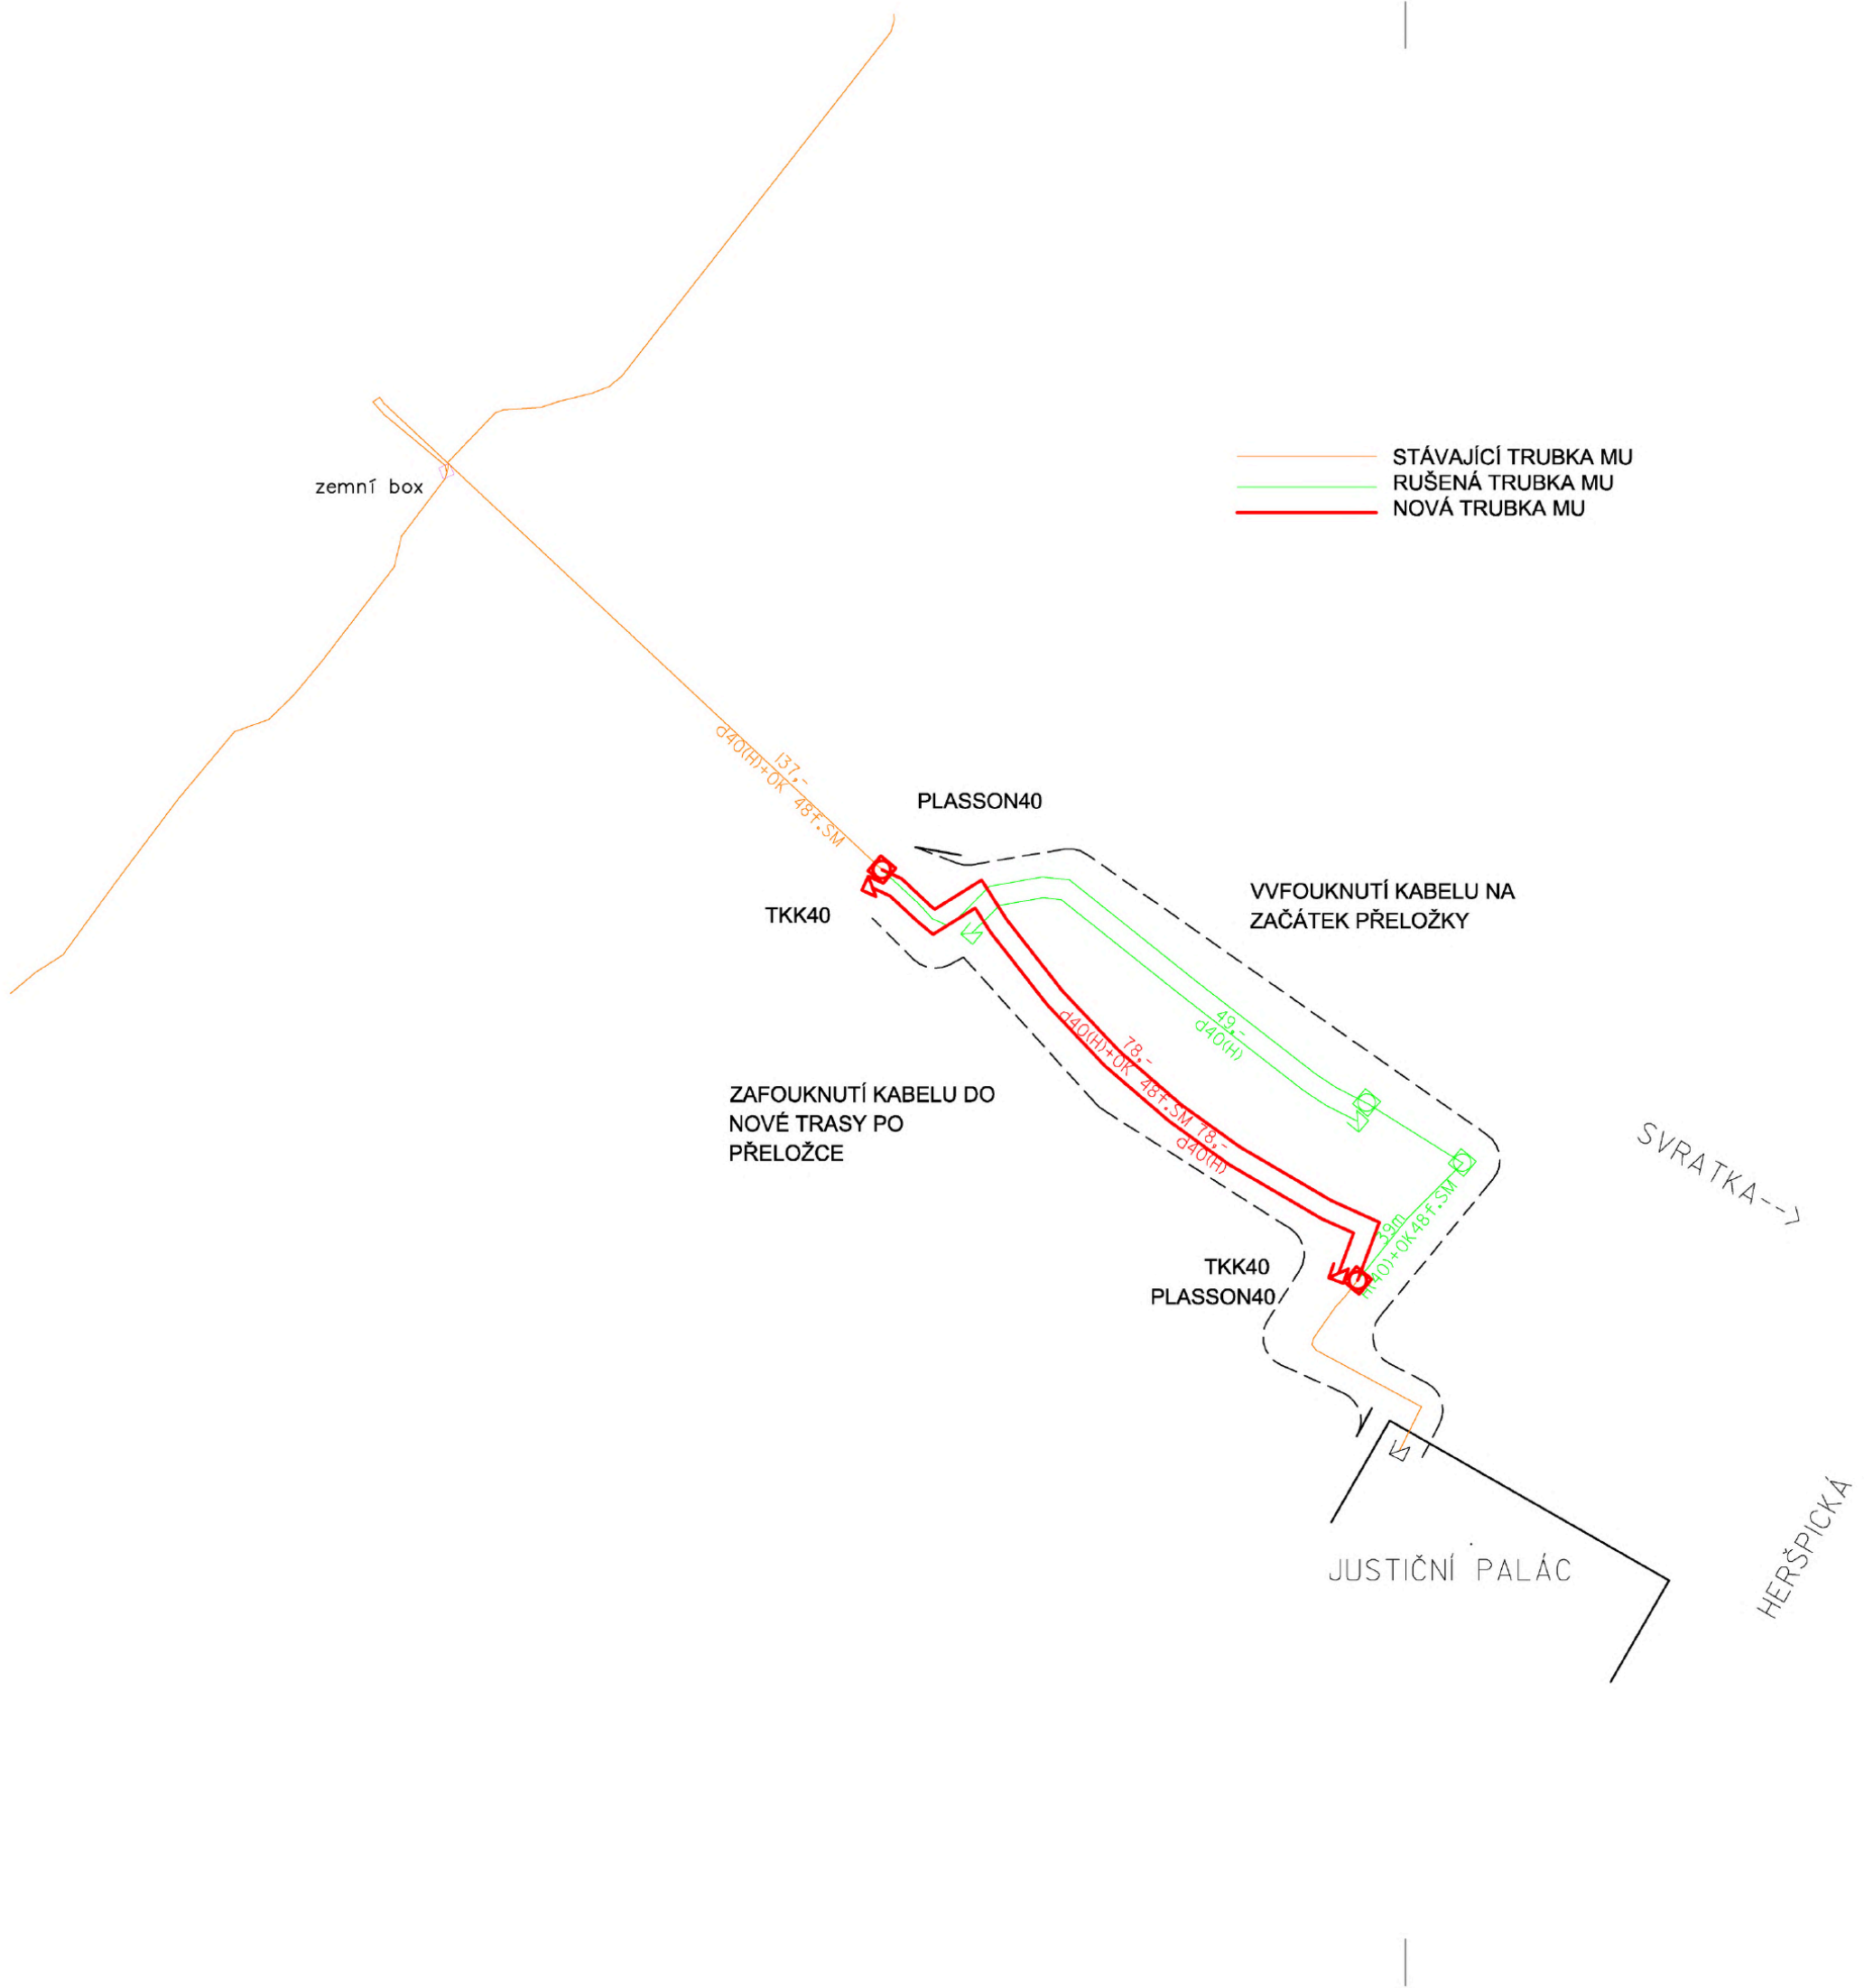

SCHÉMA

B | R | N | O |

INVESTOR / OWNER-DEVELOPER	STATUTÁRNÍ MĚSTO BRNO
PROJEKT MANAŽER / PROJECT MAN.	

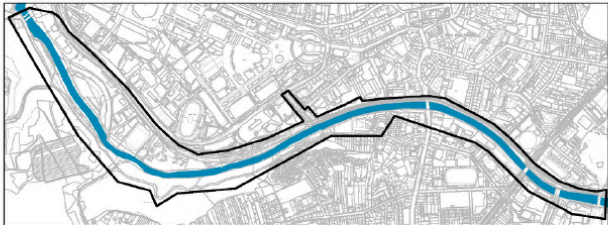

NÁBŘEŽÍ ŘEKY SVRATKY

Realizace protipovodňových opatření města Brna - etapy VII a VIII
Brno, kat. území Pisárky, Štýřice, Staré Brno

GENERÁLNÍ PROJEKTANT / DESIGNER	A PLUS a.s.
HIP / CHIEF PROJECT ENGINEER	
PROJEKTANT ČÁSTI / COMPANY	ALEXA-PROJEKCE S.R.O.
VYPRACOVAL / PREPARED BY	
VED. PROJEKTANT / CHECKED BY	
STUPEŇ / PHASE	DPS
ZAKÁZ. ČÍSLO / ARCHIV. NO.	3210-30-000-00
FORMÁT / FORMAT	A4 - 6
MĚŘÍTKO / SCALE	1:500
DATUM / DATE	2020-07-31

REVIZE / REVISION	
No.	DATUM / DATE
01	
02	
03	
04	
POZNÁMKA / ANNOTATION:	

STAVBA / PROJECT	NÁBŘEŽÍ ŘEKY SVRATKY
NÁZEV PS - SO / BUILDING TITLE	SO 08.17
ČÁST / PART	D.14 - PŘELOŽKY SDĚLOVACÍCH KABELŮ
NÁZEV VÝKRESU / DRAWING TITLE	SCHÉMA TRUBEK MU

STAVBA	STUPEŇ	NÁZEV ČÁSTI	PROFESE	VÝKRES	REVIZE
SVR	DPS	D.14	41	112	00
PROJECT	PHASE	PART	PROFESSION	NO.	REVISION