


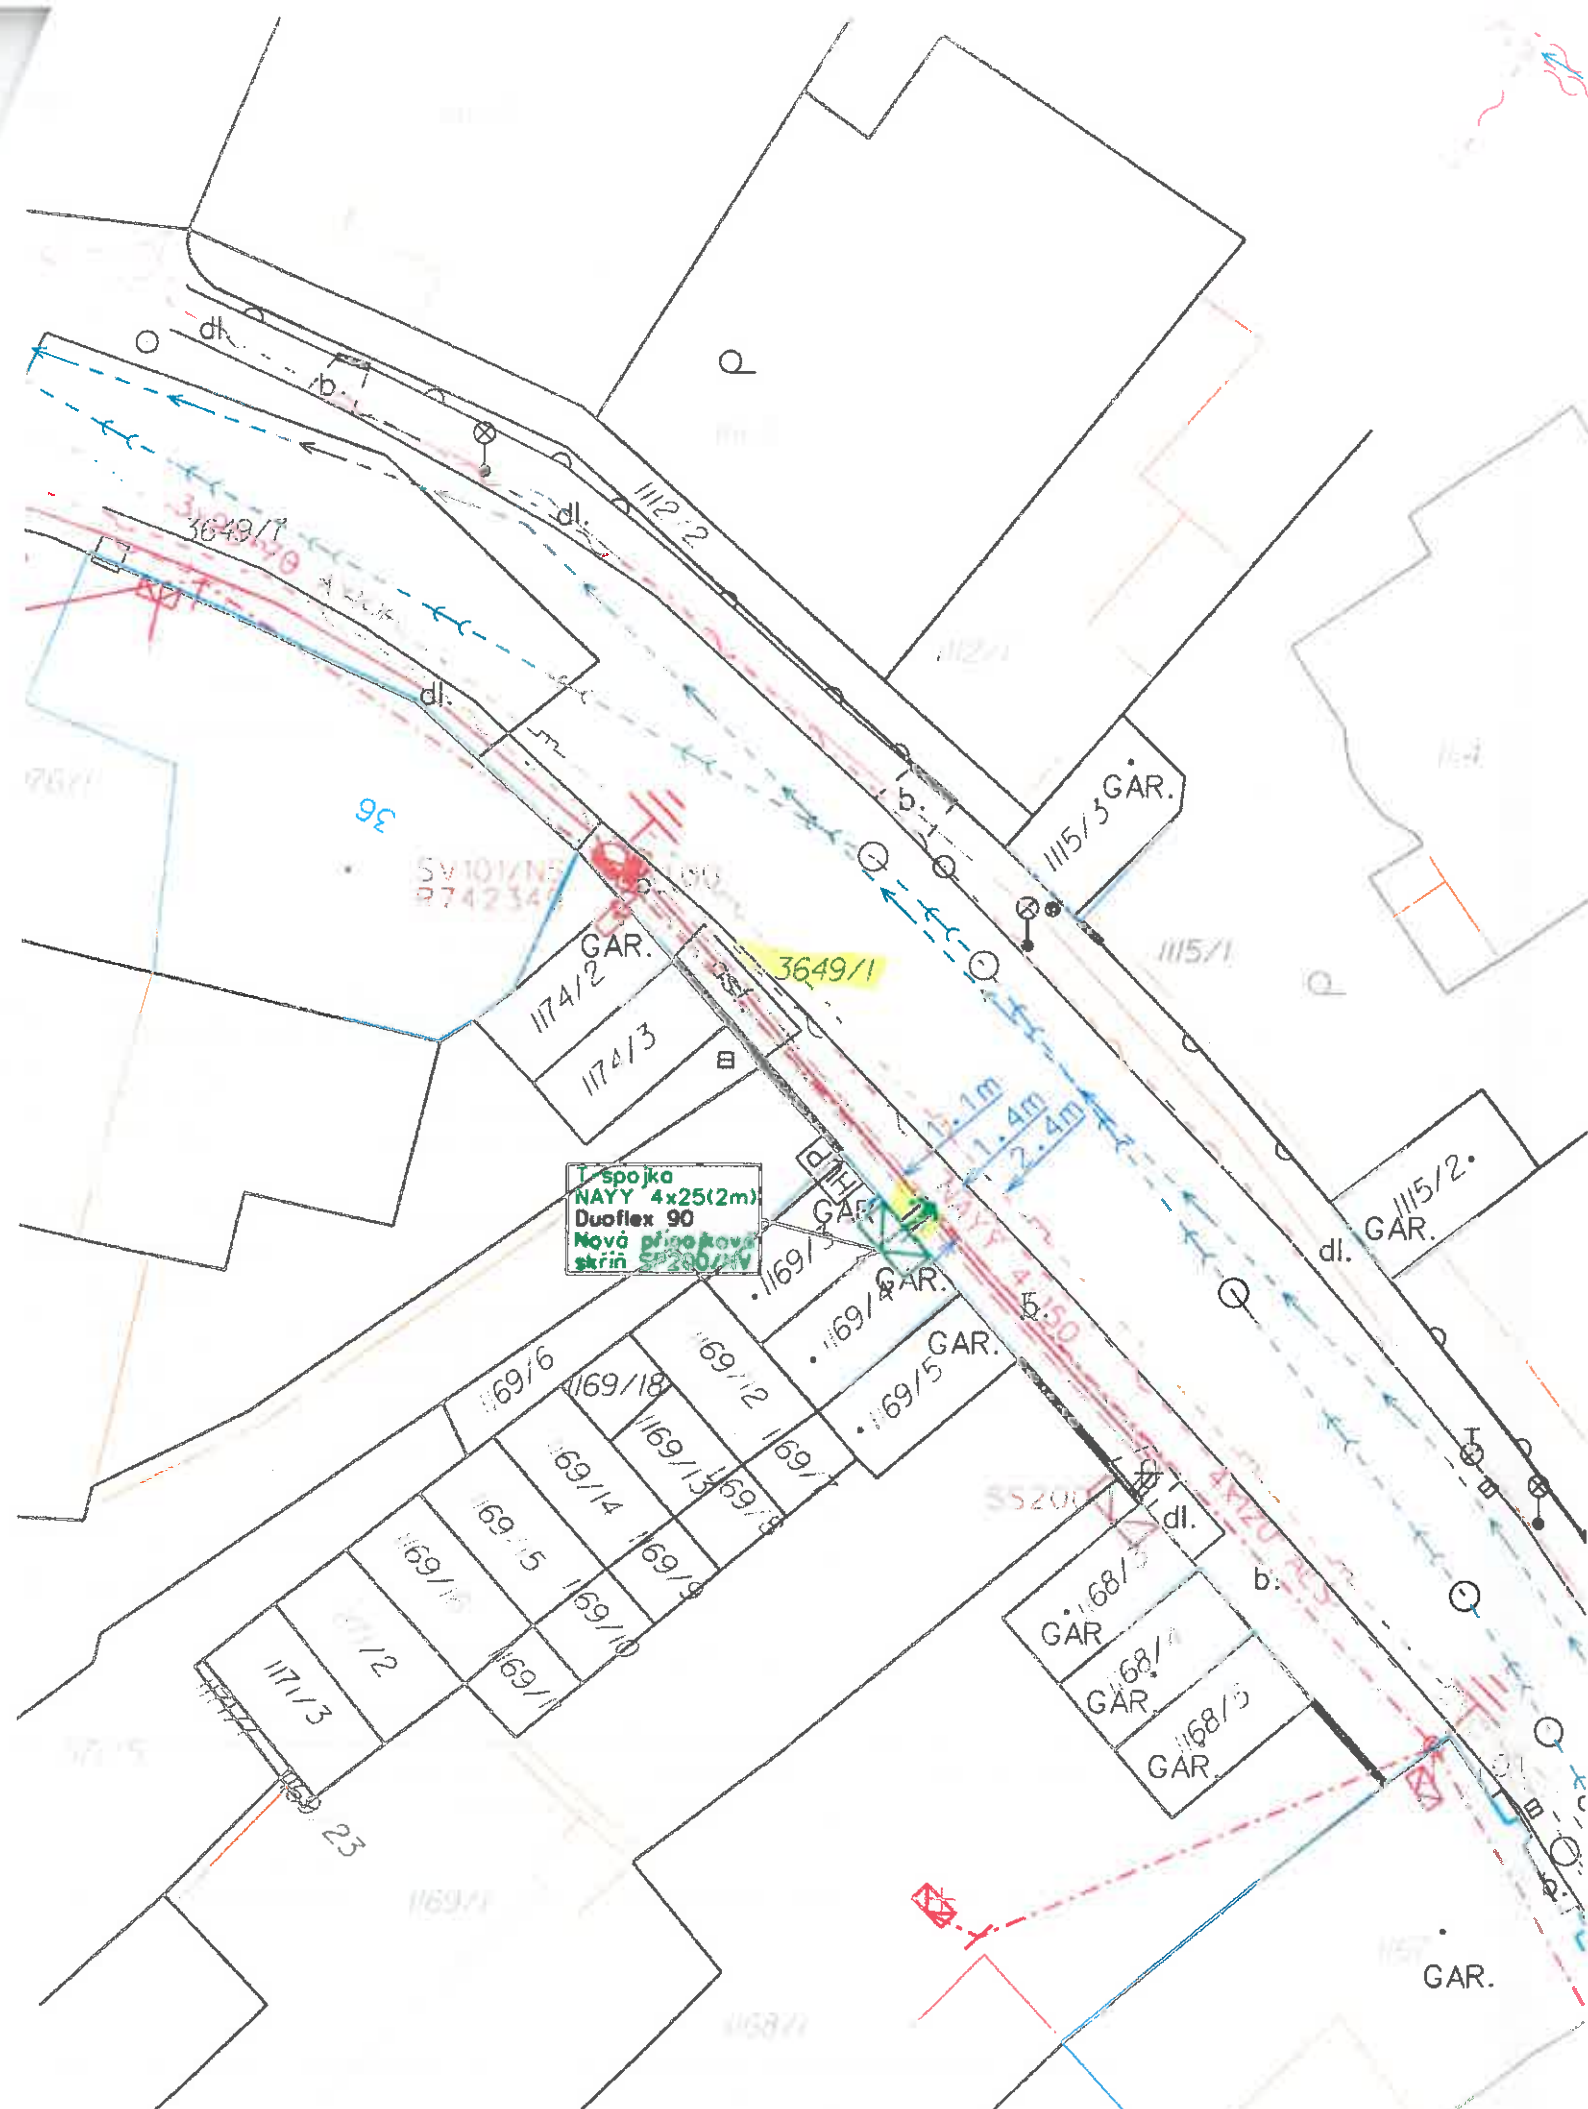

Legenda nového energetického zařízení:

- kabelové vedení NN
- kabelová chránička
- přípojková skříň
- ▶ kabelová T-spojka

Legenda stávajícího energetického zařízení:

- kabelové vedení NN
- nadzemní vedení NN (izol.vodiče)
- betonové podpěrné body
- přípojkové skříň
- rozpojovací skříň
- ⊥ uzemnění
- ⚡ omezovače přepětí

Legenda KN:

- hranice parcel KN
- vnitřní malba katastru
- obrys účelové mapy
- obrys budov

Legenda stávajících inženýrských sítí:

- vodovod
- kanalizace splašková
- plyn NTL
- telefon

Přecp. cena do 10tis.

Výkop vjezd



Základní údaje

Prostory z hlediska úrazu el. proudem:

Větrová oblast:

Námrazová oblast:

Rozvodná soustava nn:

Rozvodná soustava vn:

Ochrana před nebezpečným dotykem živých částí rozvodných el. zařízení do 1000V inad 1000V:

nebezpečné

II., dle podkladů EGÚ Brno

NI, dle podkladů EGU Brno

3PEN 50Hz 230/400V TN-C

3f 50Hz 22kV IT

- polohou, dle PNE 33 0000-1, čl.3.2.2.1

- izolací, dle PNE 33 0000-1, čl.3.2.2.4

- přepážkami nebo kryty dle PNE 33 0000-1, čl.3.2.2.3

Ochrana před nebezpečným dotykem neživých částí:

VN - zemněním - IT

NN - samočinným odpojením od zdroje TN-C

Všechny podzemní sítě jsou zakresleny orientačně. Před zahájením výkopových prací je nutné zabezpečit vytyčení. Polohu podzemních vedení nelze vytyčovat odměřováním na výkrese.

Vypracoval:	Petr Netík	Zodp. projektant:	Ing. Martin Kyselák	 Sídlo Břest 79 768 23 Břest tel.: 728 418 768 e-mail: p.netik@mopre.cz RS Vyškov Žerotínova 2 682 01 Vyškov	
Stupeň:	DÚS				
Místo stavby:	k.ú. Vyškov	Kraj: Jihomoravský			
Stavebník:	E.ON Distribuce a.s., F.A. Gerstnera 2151/6, 370 49 České Budějovice				
Název stavby:	Vyškov, Pivovarská, přípojka garáž Ing.Kůs			Číslo stavby:	1030033448
Obsah výkresu:				Název souboru:	2.dgn
				Datum:	10/2016
				Formát:	2xM
				Měřítko:	1:250
KOORDINAČNÍ SITUACE STAVBY			Čís. výkresu:	2	