


Stavba		
ÚVAZIŠTĚ OSOBNÍ VODNÍ DOPRAVY NA DOLNÍM LABI - PŘÍSTAVIŠTĚ LITOMĚŘICE		
Měřítko	Výkres	Katastrální situační výkres

LEGENDA

- hranice pozemků dle KN
  - 546/1 katastrální čísla
  - 546/1 dotčený pozemek stavbou
  - hranice trvalého záboru
  - hranice výpůjčky po dobu životnosti stavby
  - hranice výpůjčky po dobu realizace stavby
  - - - přípojka vody
  - - - přípojka NN
  - - - rozvody vodovodu
  - - - rozvody NN
  - nové konstrukce
- 
- trvalý zábor
  - výpůjčka po dobu životnosti stavby
  - výpůjčka po dobu realizace stavby
  - úpravy břehů

- LEGENDA OBJEKTŮ A SOUBORŮ
- SO 01.1 PEVNÉ MOLO A LÁVKA PRO OLD
  - SO 01.2 PLOVOUCÍ MOLO A LÁVKA PRO MALÁ PLAVIDLA
  - SO 02.1 KOTVÍCÍ A VÁZACÍ ZAŘÍZENÍ
  - SO 02.1.1 KOTVÍCÍ A VÁZACÍ ZAŘÍZENÍ – BLOK
  - SO 02.1.2 KOTVÍCÍ A VÁZACÍ ZAŘÍZENÍ – KOTVY
  - SO 02.2 DALBY
  - SO 02.3 ZÁKLADOVÝ BLOK LÁVKY
  - SO 02.3.1 ZÁKLADOVÝ BLOK LÁVKY – BLOK
  - SO 02.3.2 ZÁKLADOVÝ BLOK LÁVKY – KOTVY
  - SO 02.3.3 ZÁKLADOVÝ BLOK LÁVKY – PLOCHA
  - SO 03 ÚPRAVA BŘEHŮ
  - SO 04 PLAVEBNÍ ZNAČENÍ
  - SO 05.1 INFORMAČNÍ SYSTÉM – OZNAČENÍ MP
  - SO 05.2 INFORMAČNÍ SYSTÉM – OZNAČENÍ OLD
  - SO 05.3 INFORMAČNÍ SYSTÉM – ZÁKLADOVÉ BLOKY
  - IO 01 PŘÍPOJKA NN
  - IO 02 PŘÍPOJKA VODY
  - PS 01 ROZVODY NN
  - PS 02 ROZVODY VODOVODU

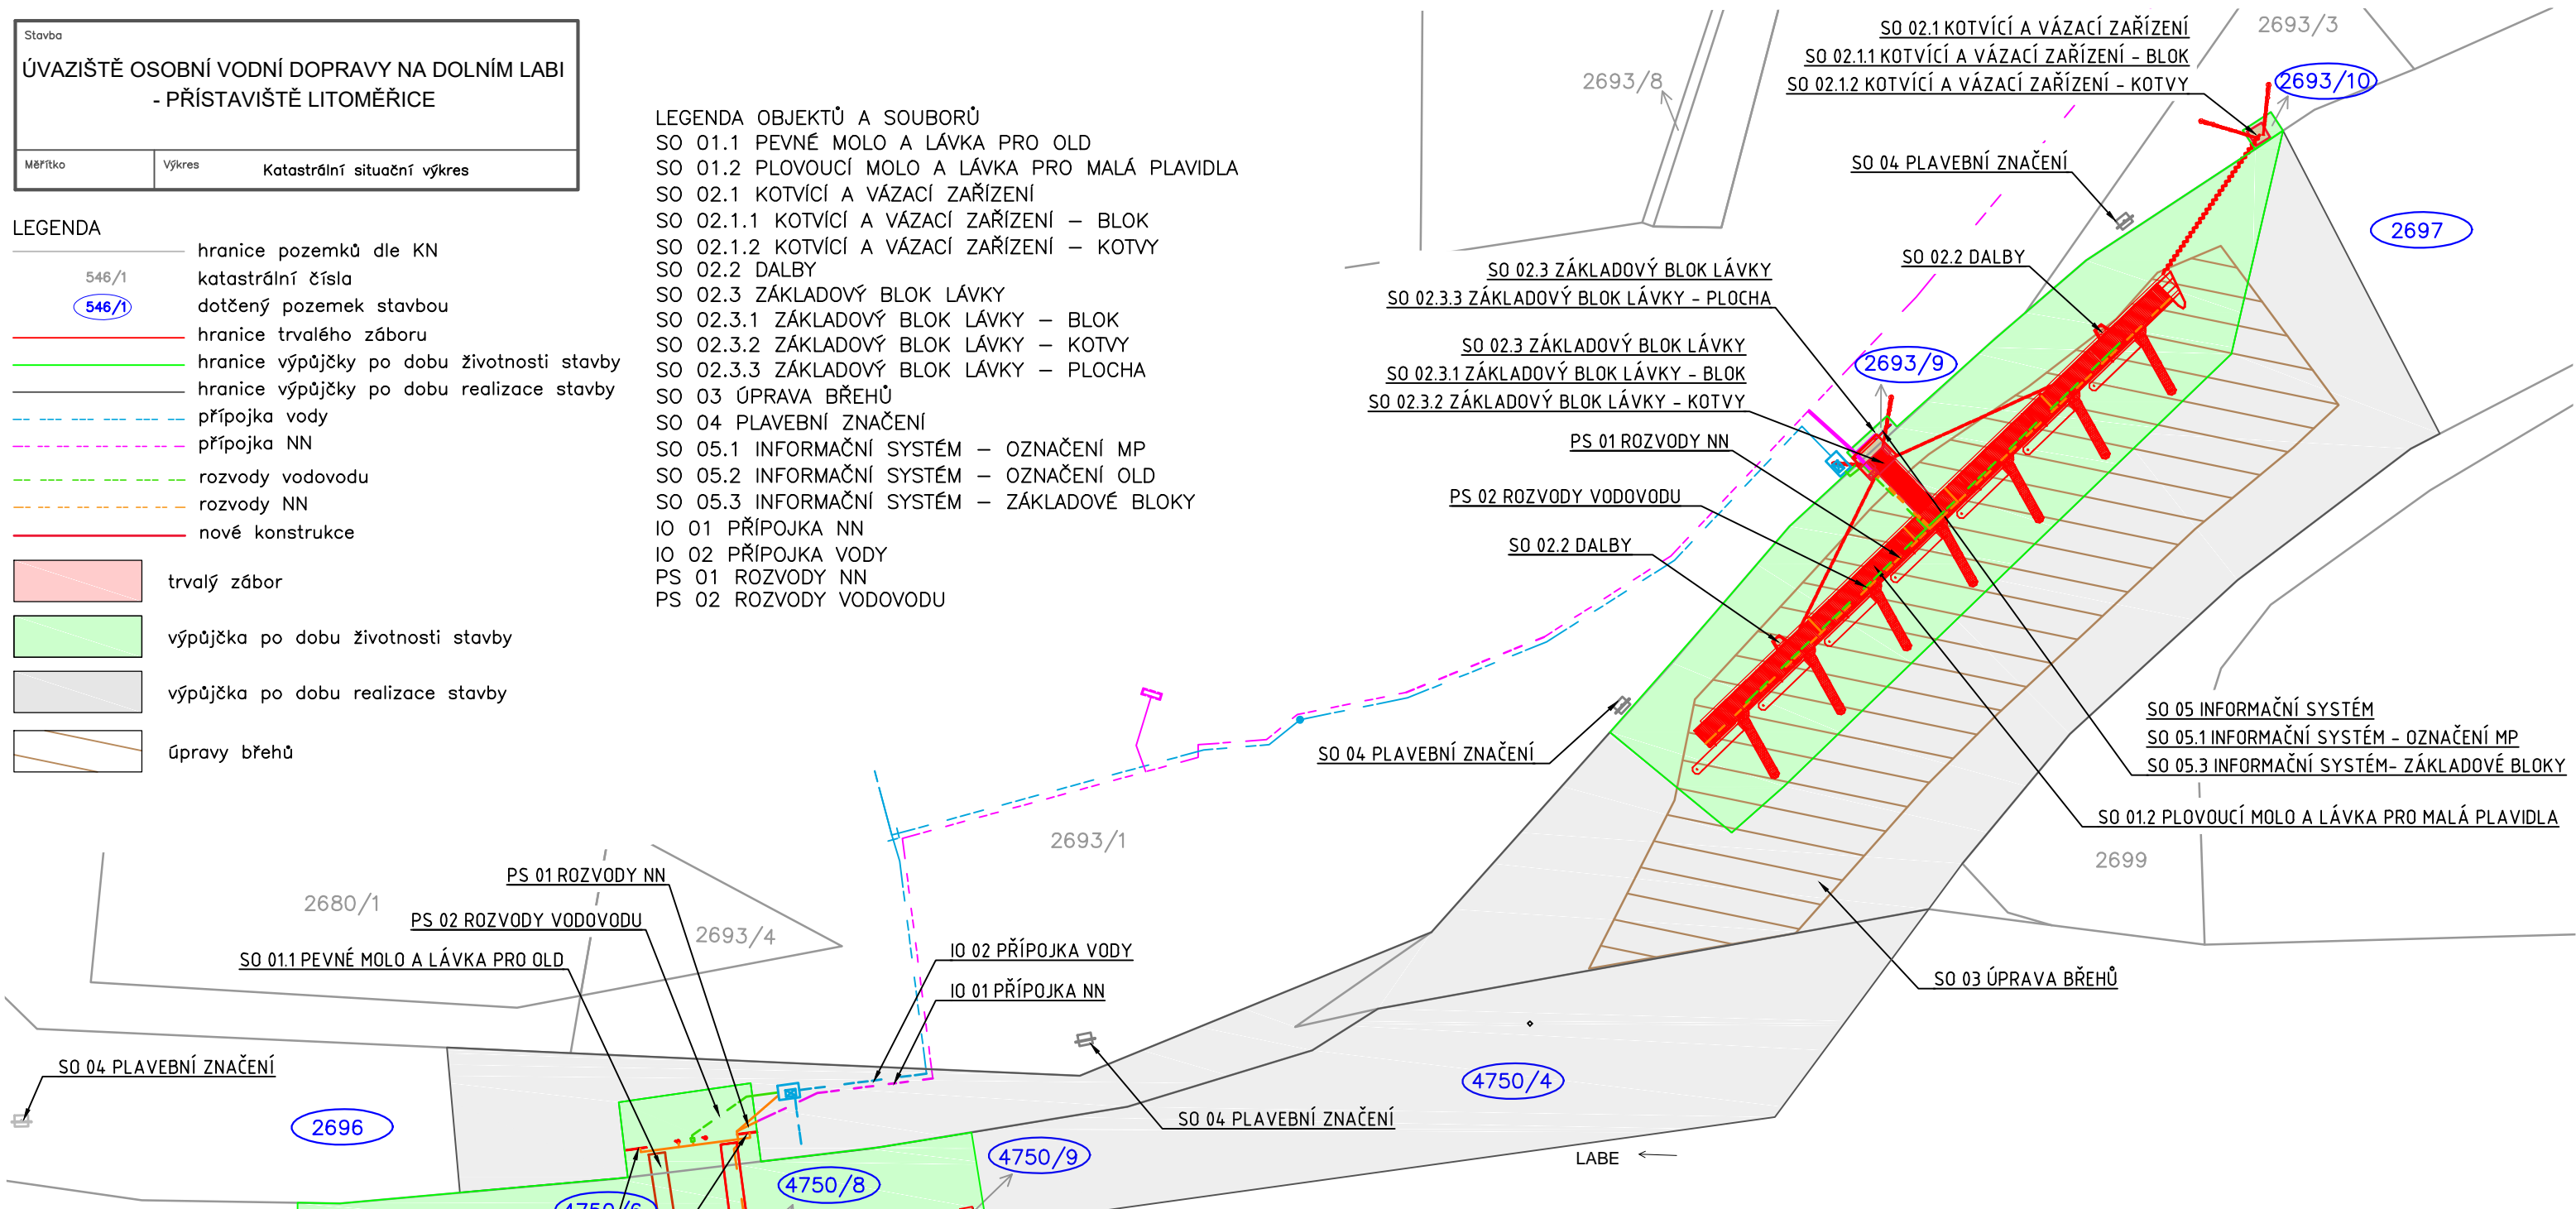

SEZNAM DOTČENÝCH POZEMKŮ									
parcela č.	druh pozemku	způsob ochrany	trvalý zábor [m <sup>2</sup> ]	výpůjčka po dobu životnosti stavby [m <sup>2</sup> ]	výpůjčka po dobu realizace stavby [m <sup>2</sup> ]	věcné břemeno			
2693/9	Ředitelství vodních cest ČR nábřeží Ludvíka Svobody 1222/12, 110 15 Praha 1	ostatní plocha	chráněná krajinná oblast	3	7	IO 01 přípojka NN PS 01 rozvody NN SO 05.1 info. systém - označení MP			
2693/10				2	6				
2696	ostatní plocha	chráněná krajinná oblast		82	533	PS 01 rozvody NN PS 02 rozvody vodovodu SO 05.2 info. systém - označení OLD			
2697			vodní plocha	6	1080	1749	IO 01 přípojka NN IO 02 přípojka vody PS 01 rozvody NN PS 02 rozvody vodovodu		
4750/4	Povodí Labe, státní podnik Víta Nejedlého 951/8 Slezské Předměstí, 50003 Hradec Králové	vodní plocha			560	1030	PS 01 rozvody NN SO 05.2 info. systém - označení OLD		
4750/5				zastavěná plocha a nádvoří	evropsky významná lokalita	1	1		
4750/6						1	1		
4750/7						1	1		
4750/8						1	1		
4750/9	1	1							