

Číslo smlouvy společnosti CETIN: VPIC/MS/2022/00028  
Číslo smlouvy Stavebníka: SML/0534/2022

SAP S/4 Hana: 8030003187  
Registr smluv: ANO

---

**SMLOUVA O REALIZACI PŘEKLÁDKY  
SÍTĚ ELEKTRONICKÝCH KOMUNIKACÍ  
č. VPIC/MS/2022/00028**

---

mezi

**CETIN a.s.**

a

**Statutární město Přerov**

Číslo smlouvy společnosti CETIN: VPIC/MS/2022/00028 SAP S/4 Hana: 8030003187  
Číslo smlouvy Stavebníka: SML/0534/2022 Registr smluv: ANO

**CETIN a.s.**

se sídlem Českomoravská 2510/19, Libeň, 190 00 Praha 9

IČO: 04084063

DIČ: CZ04084063

zapsaná v obchodním rejstříku vedeném u Městského soudu v Praze pod sp. zn. B 20623

zastoupená na základě pověření [REDAKCE], supervizorem pro výstavbu sítě

bankovní spojení: PPF banka a.s.

číslo účtu: 2019160003/6000

(dále jen „**CETIN**“)

a

**Statutární město Přerov**

se sídlem Bratrská 709/34, Přerov 750 02

IČO: 00301825

DIČ: CZ00301825

zastoupená [REDAKCE] radním statutárního města Přerova pro oblast samostatné působnosti: záležitosti správy majetku a komunálních služeb, majetkoprávní záležitosti vč. nájmu bytů ve vlastnictví města, která mu byla svěřena usnesením Zastupitelstva města Přerova č. 655/17/1/2021 ze dne 8.2.2021

(dále jen „**Stavebník**“)

CETIN a Stavebník dále společně označováni jako „**Smluvní strany**“ a jednotlivě jako „**Smluvní strana**“,

uzavřely níže uvedeného dne, měsíce a roku dle ustanovení § 1746 odst. 2 zákona č. 89/2012 Sb., občanský zákoník, v účinném znění (dále jen „**občanský zákoník**“) a dle ustanovení § 104 odst. 17 zákona č. 127/2005 Sb., o elektronických komunikacích a o změně některých souvisejících zákonů, v účinném znění (dále jen „**Zákon o elektronických komunikacích**“) tuto

Smlouvu o realizaci překládky sítě elektronických komunikací  
(dále jen „**Smlouva**“)

**DEFINICE**

Výrazy označené ve Smlouvě počátečním velkým písmenem mají pro účely Smlouvy níže uvedený význam, není-li Smlouvou výslovně stanoveno jinak:

**CTN** je cenový a technický návrh, který je Přílohou č. 1 Smlouvy;

**Překládka** je stavba v k.ú. Penčičky spočívající ve změně trasy komunikačního vedení SEK ve vlastnictví společnosti CETIN, jejíž rozsah je specifikován v CTN;

**Etapa Překládky** je jakákoliv část Překládky v CTN označená za etapu, vymezená v CTN a co do rozsahu určená položkami v CTN; Etapa Překládky je pro účely Smlouvy samostatným plněním;

**Provizorní překládka** je část Překládky v CTN označená za provizorní překládku, co do rozsahu určená položkami v CTN; Provizorní překládka je dočasná změna trasy SEK, která bude nahrazena definitivní změnou trasy SEK; Provizorní překládka je pro účely Smlouvy samostatným plněním – Etapou Překládky;

Číslo smlouvy společnosti CETIN: VPIC/MS/2022/00028    SAP S/4 Hana: 8030003187  
Číslo smlouvy Stavebníka: SML/0534/2022                      Registr smluv: ANO

**Definitivní překládka** je část Překládky v CTN označená za definitivní překládku, co do rozsahu určená položkami v CTN, je definitivní změnou trasy SEK, a nahrazuje Provizorní překládku; Definitivní překládku nelze začít realizovat dříve, než je dokončena realizace Provizorní překládky; Definitivní překládka je pro účely Smlouvy samostatným plněním – Etapou Překládky;

**Projekt** je realizační projektová dokumentace Překládky;

**Příprava Překládky** jsou přípravné činnosti s Překládkou související, nezbytné pro vlastní realizaci Překládky, a to zpracování CTN, zpracování Projektu a další činnosti uvedené v odst. 4.1 písmeno (a) Smlouvy;

**Předpoklady pro realizaci Překládky** mají význam uvedený v odst. 3.3 Smlouvy;

**SEK** je síť elektronických komunikací, kterou se rozumí přenosové systémy, popřípadě spojovací nebo směrovací zařízení a jiné prostředky, včetně prvků sítě, které nejsou aktivní, které umožňují přenos signálů po vedení, rádiovými, optickými nebo jinými elektromagnetickými prostředky, včetně družicových sítí, pevných sítí s komutací okruhů nebo paketů a mobilních zemských sítí, sítí pro rozvod elektrické energie v rozsahu, v jakém jsou používány pro přenos signálů, sítí pro rozhlasové a televizní vysílání a sítí kabelové televize, bez ohledu na druh přenášené informace;

**Vyjádření o existenci SEK** je „*Vyjádření o existenci sítě elektronických komunikací společnosti CETIN a.s.*“ ze dne 20.10.2021 vydané pod čj. 821423/21, jehož nedílnou součástí jsou Všeobecné podmínky ochrany SEK společnosti CETIN, které si vyžádal a obdržel Stavebník;

„**Zákon o vyvlastnění**“ je zákon č. 184/2006 Sb., o odnětí nebo omezení vlastnického práva k pozemku nebo ke stavbě, v účinném znění.

## 1. ÚVODNÍ USTANOVENÍ

- 1.1 CETIN je vlastníkem SEK, jež má být přeložena na základě Smlouvy.
- 1.2 Stavebník dle Vyjádření o existenci SEK vyvolává Překládku dotčené části SEK dle ustanovení § 104 odst. 17 Zákona o elektronických komunikacích.
- 1.3 Překládka dle Smlouvy je vedena u společnosti CETIN pod označením „**VPIC\_Penčice\_most ev.č.Př-Pen-M02**“.

## 2. PŘEDMĚT SMLOUVY

- 2.1 Předmětem Smlouvy je závazek společnosti CETIN zajistit Překládku a s ní související záležitosti v rozsahu Projektu a za podmínek stanovených Smlouvou a závazek Stavebníka, který Překládku vyvolal, společnosti CETIN uhradit všechny nezbytné náklady spojené s Překládkou, které by společnosti CETIN nevznikly, kdyby Překládka nebyla Stavebníkem vyvolána.

## 3. PŘEKLÁDKA A JEJÍ PODMÍNKY

- 3.1 Překládka bude realizována v rozsahu (územním a stavebnětechnickém) a na nemovitostech specifikovaných v CTN.

Číslo smlouvy společnosti CETIN: VPIC/MS/2022/00028 SAP S/4 Hana: 8030003187  
Číslo smlouvy Stavebníka: SML/0534/2022 Registr smluv: ANO

- 3.2 Je-li Smlouvou ujednána pro Překládku, před realizací Překládky, pro realizaci Překládky a dokončení Překládky jakákoliv lhůta, podmínka nebo povinnost a/nebo pro Překládku, před realizací Překládky, pro realizaci Překládky a dokončení Překládky stanoven počátek běhu lhůty ke splnění podmínky nebo povinnosti, má se za to, že lhůta, podmínka nebo povinnost je ujednána rovněž pro Etapu překládky a počátek běhu lhůty ke splnění podmínky nebo povinnosti je stanoven rovněž pro Etapu překládky, není-li Smlouvu výslovně sjednáno jinak.
- 3.3 Předpoklady (podmínky) pro realizaci Překládky jsou:
- (a) zajištění pravomocného územního rozhodnutí – rozhodnutí o umístění stavby Překládky;
  - (b) zajištění práv k užívání Překládkou dotčených nemovitostí, a to uzavření smlouvy o smlouvě budoucí o zřízení služebnosti s vlastníky Překládkou dotčených nemovitostí nebo vyvlastnění takového práva,
- (vše dále jen „**Předpoklady pro realizaci Překládky**“).
- 3.4 Společnost CETIN není povinna zahájit realizaci Překládky dříve, než jsou zajištěny Předpoklady pro realizaci Překládky; bez zajištění Předpokladů pro realizaci Překládky nebude Překládka realizována.
- 3.5 Vlastníkem SEK, přeložené na základě Smlouvy, zůstává společnost CETIN.
- 3.6 Společnost CETIN je oprávněna realizací Překládky pověřit jinou osobu. Je-li realizací Překládky a/nebo jednotlivými úkony Překládky pověřena jiná osoba, odpovídá společnost CETIN Stavebníkovi tak, jako by Překládku realizovala sama.

#### 4. ZÁVAZKY SMLUVNÍCH STRAN

- 4.1 Společnost CETIN se zavazuje
- (a) před realizací Překládky:
    - (i) zajistit zpracování Projektu;
    - (ii) podat žádost o vydání územního rozhodnutí – rozhodnutí o umístění stavby Překládky a učinit nezbytné kroky směřující k vydání rozhodnutí o umístění stavby Překládky;
    - (iii) pokusit se uzavřít smlouvu o smlouvě budoucí o zřízení služebnosti a/nebo jinou smlouvu s vlastníky Překládkou dotčených nemovitostí, tzn. prokazatelně učinit vlastníkům Překládkou dotčených nemovitostí návrh takové smlouvy.
  - (b) po realizaci Překládky:
    - (i) zajistit pro své potřeby dokumentaci skutečného provedení Překládky; dokumentace skutečného provedení Překládky nebude dokumentací skutečného provedení s náležitostmi dle vyhlášky č. 499/2006 Sb., o dokumentaci staveb, v účinném znění;
    - (ii) zajistit vyhotovení geometrického plánu s vyznačením rozsahu služebnosti k Překládkou dotčeným nemovitostem;
    - (iii) zajistit uzavření smluv o zřízení služebnosti s vlastníky Překládkou dotčených nemovitostí a vklad služebnosti dle smluv o zřízení služebnosti s vlastníky Překládkou dotčených nemovitostí do katastru nemovitostí.
- 4.2 Stavebník se zavazuje před realizací Překládky:
- (i) po splnění Předpokladů pro realizaci Překládky, nejdříve však jeden (1) měsíc od nabytí právní moci územního rozhodnutí – rozhodnutí o umístění stavby

Číslo smlouvy společnosti CETIN: VPIC/MS/2022/00028 SAP S/4 Hana: 8030003187  
Číslo smlouvy Stavebníka: SML/0534/2022 Registr smluv: ANO

- (Překládka), vyzvat písemně společnost CETIN k realizaci Překládky a oznámit společnosti CETIN stavební připravenost (dále jen „**Kvalifikovaná výzva**“);
- (ii) učinit Kvalifikovanou výzvu jak k realizaci Provizorní překládky, tak i k realizaci Definitivní překládky, pro každou z nich samostatně.
- 4.3 Společnost CETIN se zavazuje zajistit realizaci každé Etapy Překládky do pěti (5) měsíců ode dne, kdy bude splněna poslední z následujících podmínek:
- (a) společnosti CETIN je doručena Kvalifikovaná výzva;
- (b) Stavebník uhradil náklady na Přípravu Překládky dle odst. 6.1 písm. (a) Smlouvy;
- (c) pro Definitivní překládku navíc podmínka, že je dokončena realizace Provizorní překládky.
- 4.4 Stavebník bere na vědomí, že mezi společnostmi CETIN a vlastníky Překládkou dotčených nemovitostí musí dojít s ohledem na ustanovení § 104 Zákona o elektronických komunikacích k úpravě vzájemných právních vztahů v podobě uzavření písemné smlouvy o budoucí smlouvě o zřízení služebnosti a po realizaci Překládky k uzavření smlouvy o zřízení služebnosti případně ke zřízení takového práva ve vyvlastňovacím řízení dle Zákona o vyvlastnění. Náhrady za zřízení služebností, které společnost CETIN vlastníkům Překládkou dotčených nemovitostí uhradí, bude Stavebník s ohledem na ustanovení § 104 odst. 17 Zákona o elektronických komunikacích povinen uhradit společnosti CETIN jako náklady vzniklé společnosti CETIN v souvislosti s Překládkou. Stejně tak bude Stavebník povinen uhradit společnosti CETIN náklady za uhrazení správních poplatků za vklad služebností do katastru nemovitostí, případně náklady vzniklé společnosti CETIN v souvislosti s vyvlastňovacím řízením dle Zákona o vyvlastnění.
- 4.5 Stavebník se zavazuje poskytnout společnosti CETIN při uzavírání smluv o budoucí smlouvě o zřízení služebnosti a po realizaci Překládky při uzavírání smluv o zřízení služebnosti potřebnou součinnost.
- 4.6 Jakákoliv lhůta dle odst. 4.3 Smlouvy sjednaná k realizaci Překládky a/nebo sjednaná Smluvními stranami na základě Smlouvy se prodlužuje o dobu, po kterou je v prodlení Stavebník s plněním povinnosti dle Smlouvy a/nebo po kterou byla realizace Překládky přerušena nebo nemohla být zahájena z důvodu nikoliv na straně společnosti CETIN, a o další dobu, o kterou je lhůta k realizaci Překládky třeba prodloužit v důsledku prodlení Stavebníka.
- 4.7 Dnem ukončení realizace Etapy Překládky je den, kdy je Stavebníkovi doručeno na adresu uvedenou v hlavičce Smlouvy nebo na adresu elektronické pošty uvedenou v čl. 8 Smlouvy oznámení o ukončení realizace Etapy Překládky. Smluvní strany ujednaly a souhlasí, že oznámení dle předchozí věty budou považovat za doručené pátým (5.) dnem od odeslání oznámení na adresu uvedenou v hlavičce Smlouvy nebo na adresu elektronické pošty uvedenou v čl. 8 Smlouvy.

## 5. NÁKLADY SPOJENÉ S PŘEKLÁDKOU

- 5.1 Stavebník je dle ustanovení § 104 odst. 17 Zákona o elektronických komunikacích povinen nést náklady Překládky dotčeného úseku SEK, přičemž takovými náklady jsou všechny nezbytné náklady vlastníka SEK, které by mu nevznikly, kdyby Překládka nebyla Stavebníkem vyvolána.
- 5.2 Výše nákladů Překládky stanovených na základě CTN činí ke dni uzavření Smlouvy **438.881,- Kč** (slovy: čtyři sta třicet osm tisíc osm set osmdesát jedna korun českých). Specifikace těchto nákladů je uvedena v CTN. Stavebník bere na vědomí, že tato výše

Číslo smlouvy společnosti CETIN: VPIC/MS/2022/00028 SAP S/4 Hana: 8030003187  
 Číslo smlouvy Stavebníka: SML/0534/2022 Registr smluv: ANO

nákladů byla stanovena před vyhotovením Projektu na základě měrných nákladů společnosti CETIN (tj. je pouze orientační). Překládka dle Zákona o elektronických komunikacích je mimo předmět daně z přidané hodnoty.

- 5.3 Výše nákladů Překládky bude stanovena po vyhotovení Projektu, na jeho základě (dále jen „**Náklady Překládky stanovené na základě Projektu**“). Společnost CETIN do jednoho (1) měsíce od nabytí právní moci územního rozhodnutí – rozhodnutí o umístění stavby (Překládky) oznámí Stavebníkovi výši Nákladů Překládky stanovených na základě Projektu a ve stejné lhůtě předloží Stavebníkovi Projekt.
- 5.4 V případě, že v souvislosti s realizací Překládky společnosti CETIN vzniknou další nezbytné náklady na Překládku, které nejsou vyčísleny v odst. 5.2 Smlouvy, Stavebník se zavazuje je společnosti CETIN uhradit, za předpokladu, že nebudou zahrnuty v Nákladech Překládky stanovených na základě Projektu.

Může se jednat zejména, nikoliv však výlučně o:

- (a) náklady na náhrady za omezení vlastnického práva vlastníků Překládkou dotčených nemovitostí dle uzavřených smluv o služebnosti a/nebo dle pravomocného rozhodnutí příslušného vyvlastňovacího úřadu o omezení vlastnického práva zřízením služebnosti rozhodnutím;
  - (b) náklady související se zrušením a následným výmazem služebnosti (váznoací na nemovitostech dotčených původní, překládanou SEK) z katastru nemovitostí,
  - (c) náklady na náhrady za omezené užívání lesního a půdního fondu včetně nákladů na vypracování výpočtu;
  - (d) hydrogeologický, geologický, dendrologický a ostatní odborné posudky zpracované subjekty k tomu určenými;
  - (e) náklady na koordinační výkresy, povodňové plány a zaměření, vyžadované dotčenými subjekty;
  - (f) náklady na identifikaci parcel;
  - (g) náklady na správní poplatky dle zákona č. 634/2004 Sb. o správních poplatcích, v účinném znění, které vzniknou společnosti CETIN v důsledku získávání potřebných správních rozhodnutí – povolení, které jsou nezbytné k realizaci Překládky;
  - (h) náklady související se zvláštním užíváním veřejného prostranství, vyměřené v souvislosti s realizací Překládky podle zákona č.565/1990 Sb., o místních poplatcích v účinném znění;
  - (i) náklady související se zvláštním užíváním dle ustanovení § 25 zákona č. 13/1997 Sb., o pozemních komunikacích, v účinném znění;
  - (j) náklady na peněžité plnění plynoucí z nájemních smluv, jejichž uzavření je nutné pro realizaci Překládky;
  - (k) náklady související s majetkovými újmami, způsobenými na zemědělských plodinách v souvislosti s realizací Překládky;
  - (l) náklady na ochranu komunikačních vedení a zařízení před přepětím a nadproudem, včetně odborného výpočtu a návrhu;
  - (m) náklady související se záchranným archeologickým dohledem.
- 5.5 Výše nákladů na Překládku, bez ohledu na to, zda se jedná o náklady Překládky stanovené na základě CTN nebo o Náklady Překládky stanovené na základě Projektu se změní písemným oznámením společnosti CETIN o změně výše nákladů na Překládku doručeným Stavebníkovi (dále jen „**Oznámení o změně výše nákladů**“). Společnost CETIN je oprávněna Oznámení o změně výše nákladů učinit v každém kalendářním roce, ve kterém je Smlouva účinná, vždy však pouze jednou (1) za příslušný kalendářní rok. Společnost CETIN není povinna za trvání účinnosti Smlouvy učinit žádné Oznámení o změně výše nákladů.

Číslo smlouvy společnosti CETIN: VPIC/MS/2022/00028 SAP S/4 Hana: 8030003187  
Číslo smlouvy Stavebníka: SML/0534/2022 Registr smluv: ANO

## 6. PLATEBNÍ PODMÍNKY

- 6.1 Náklady spojené s Překládkou ve výši skutečně provedených prací a skutečně vynaložených nákladů dle odst. 5.3 a/nebo odst. 5.5 Smlouvy je Stavebník povinen uhradit na základě jednotlivých daňových dokladů (dále jen „**Faktura**“). Faktury budou společnostmi CETIN vystaveny takto:
- (a) Faktura za Přípravu Překládky ve výši **76.832,- Kč**, (slovy: sedmdesát šest tisíc osm set třicet dva korun českých) bude společnostmi CETIN vystavena do patnácti (15) dnů od předložení Projektu Stavebníkovi dle odst. 5.3 Smlouvy;
  - (b) Faktura za Etapu Překládky bude vystavena do patnácti (15) dnů od ukončení realizace té které Etapy Překládky dle odst. 4.7 Smlouvy.
- 6.2 Náklady společnosti CETIN uvedené v odst. 5.4 Smlouvy budou hrazeny Stavebníkem odděleně na základě samostatných Faktur vystavených společnostmi CETIN.
- 6.3 Jakoukoliv Fakturu vystavenou společnostmi CETIN dle Smlouvy a v souladu se Smlouvou je Stavebník povinen uhradit ve lhůtě třiceti (30) dnů ode dne doručení Faktury.
- 6.4 Faktury budou Stavebníkovi zasílány na adresu uvedenou v hlavičce Smlouvy.
- 6.5 Náklady dle Smlouvy budou Stavebníkem hrazeny na účet společnosti CETIN uvedený v hlavičce Smlouvy, pokud nebude Fakturou vystavenou společnostmi CETIN stanoveno jinak.
- 6.6 Stavebník se dostane do prodlení s uhrazením Faktury, pokud řádně a v souladu se Smlouvou účtovaná částka nebude nejpozději poslední den splatnosti Faktury připsána ve prospěch účtu společnosti CETIN.

## 7. SANKCE

- 7.1 Pro případ, že Stavebník bude v prodlení s úhradou některé částky, k jejíž úhradě je dle Smlouvy povinen, je povinen uhradit společnosti CETIN smluvní pokutu ve výši 0,3 % z dlužné částky za každý započatý den prodlení.
- 7.2 Smluvní pokuta je splatná do deseti (10) dnů ode dne doručení písemné výzvy příslušné Smluvní straně k její úhradě.
- 7.3 Zaplacením smluvní pokuty dle Smlouvy není dotčen nárok společnosti CETIN na náhradu skutečné škody a ušlého zisku v celém rozsahu způsobené škody.

## 8. KONTAKTNÍ A ODPOVĚDNÉ OSOBY SMLUVNÍCH STRAN

- 8.1 Za společnost CETIN:
- ve věcech smluvních: [REDACTED]  
funkce: specialista pro výstavbu sítě – překládky SEK  
e-mail: [REDACTED]
- ve věcech technických [REDACTED]  
funkce: specialista pro výstavbu sítě  
e-mail: [REDACTED]

Číslo smlouvy společnosti CETIN: VPIC/MS/2022/00028 SAP S/4 Hana: 8030003187  
Číslo smlouvy Stavebníka: SML/0534/2022 Registr smluv: ANO

## 8.2 Za Stavebníka:

ve věcech smluvních: [REDACTED]

funkce: radní statutárního města Přerova pro oblast samostatné působnosti: záležitosti správy majetku a komunálních služeb, majetkoprávní záležitosti vč. nájmu bytů ve vlastnictví města, která mu byla svěřena usnesením Zastupitelstva města Přerova č. 655/17/1/2021 ze dne 8.2.2021

e-mail: [REDACTED]

tel.: [REDACTED]

ve věcech technických: [REDACTED]

funkce: technik

e-mail: [REDACTED]

tel.: [REDACTED]

## 9. Odstoupení od smlouvy

9.1 Společnost CETIN je oprávněna, aniž by tím omezila jakákoli svá jiná práva nebo možnosti nápravy dle Smlouvy, odstoupit od Smlouvy v případech stanovených v odst. 9.2 nebo 9.3 nebo 9.4 Smlouvy tím, že doručí Stavebníkovi písemné oznámení o odstoupení. Odstoupení je účinné okamžikem jeho doručení Stavebníkovi, není-li v odstoupení stanoveno pozdější datum jeho účinnosti.

9.2 Dostane-li se Stavebník do prodlení s úhradou jakékoliv platby dle Smlouvy a toto prodlení trvá déle než třicet (30) dnů, je společnost CETIN oprávněna od Smlouvy odstoupit.

9.3 Pokud Kvalifikovaná výzva pro Definitivní překládku nebude doručena společnosti CETIN nejpozději do šesti (6) měsíců ode dne ukončení realizace Provizorní překládky dle odst. 4.7 Smlouvy, je společnost CETIN oprávněna od Smlouvy odstoupit.

9.4 Vznikne-li společnosti CETIN právo odstoupit od Smlouvy dle odst. 9.2 nebo 9.3 Smlouvy, je společnost CETIN oprávněna od Smlouvy odstoupit i částečně, s účinky pro každou Etapu Překládky v odstoupení označenou.

9.5 Odstoupí-li společnost CETIN dle odst. 9.2 nebo 9.3 nebo 9.4 Smlouvy, je Stavebník povinen uhradit společnosti CETIN veškeré náklady společnosti CETIN již vzniklé v souvislosti s plněním ze Smlouvy.

9.6 Stavebník je oprávněn od Smlouvy odstoupit v případě, že výše Nákladů Překládky stanovených na základě Projektu bude o 10 % a více vyšší než výše nákladů Překládky stanovených na základě CTN.

9.7 Odstoupí-li Stavebník od Smlouvy dle odst. 9.6 Smlouvy, je Stavebník povinen uhradit společnosti CETIN veškeré náklady společnosti CETIN již vzniklé v souvislosti s plněním ze Smlouvy.

9.8 Pokud ve Smlouvě není výslovně stanoveno jinak, Smluvní strany sjednávají, že odstoupit od Smlouvy lze pouze způsobem a z důvodů stanovených ve Smlouvě, čímž Smluvní strany výslovně vylučují příslušná ustanovení občanského zákoníku, která upravují možnosti odstoupení od Smlouvy.

9.9 Odstoupením od Smlouvy nezanikají zejména případné nároky Smluvních stran na zaplacení úroků z prodlení, smluvních pokut, náhradu škody a dalších nákladů



Číslo smlouvy společnosti CETIN: VPIC/MS/2022/00028 SAP S/4 Hana: 8030003187  
Číslo smlouvy Stavebníka: SML/0534/2022 Registr smluv: ANO

vzniklých na základě Smlouvy či v souvislosti s ní; dále nezanikají ustanovení Smlouvy, která vzhledem ke své povaze mají trvat i po ukončení Smlouvy.

## 10. ROZVAZOVACÍ PODMÍNKA

- 10.1 Kvalifikovaná výzva pro Provizorní překládku musí být doručena společnosti CETIN nejpozději do dvou (2) let od uzavření Smlouvy. Marné uplynutí této lhůty je rozvazovací podmínkou platnosti a účinnosti Smlouvy dle ustanovení § 548 odst. 2 občanského zákoníku.
- 10.2 Smlouva zanikne prvním dnem následujícím po uplynutí dvou (2) let od uzavření Smlouvy, aniž by v této lhůtě byla společnosti CETIN doručena řádná Kvalifikovaná výzva pro Provizorní překládku učiněná za splnění podmínek uvedených v odst. 4.2 Smlouvy.
- 10.3 Zanikne-li Smlouva rozvazovací podmínkou, je Stavebník povinen uhradit společnosti CETIN veškeré náklady společnosti CETIN již vzniklé v souvislosti s plněním Smlouvy do doby zániku Smlouvy rozvazovací podmínkou.
- 10.4 Zánikem Smlouvy rozvazovací podmínkou nezanikají případné nároky Smluvních stran na zaplacení úroků z prodlení, smluvních pokut, náhradu škody a dalších nákladů vzniklých na základě Smlouvy či v souvislosti s ní; dále nezanikají ustanovení Smlouvy, která vzhledem ke své povaze mají trvat i po zániku Smlouvy.

## 11. OCHRANA OSOBNÍCH ÚDAJŮ

- 11.1 Za účelem plnění práv a povinností vyplývajících ze Smlouvy nebo vzniklých v souvislosti se Smlouvou si Smluvní strany navzájem předávají nebo mohou předávat osobní údaje (dále jen „**Osobní údaje**“) ve smyslu čl. 4 odst. 1 Nařízení Evropského parlamentu a Rady (EU) č. 2016/679 ze dne 27. dubna 2016, o ochraně fyzických osob v souvislosti se zpracováním osobních údajů a o volném pohybu těchto údajů a o zrušení směrnice 95/46/ES (obecné nařízení o ochraně osobních údajů) (dále jen „**GDPR**“) subjektů údajů, kterými jsou zejména zástupci, zaměstnanci nebo zákazníci druhé Smluvní strany či jiné osoby pověřené druhou Smluvní stranou k výkonu či plnění práv a povinností vyplývajících ze Smlouvy nebo vzniklých v souvislosti se Smlouvou. Přejímající Smluvní strana je tak vzhledem k předávaným Osobním údajům v pozici správce.
- 11.2 Účelem předání Osobních údajů je plnění Smlouvy. Smluvní strany prohlašují, že předávané Osobní údaje budou zpracovávat pouze k naplnění tohoto účelu, a to v souladu s platnými právními předpisy, zejména v souladu s GDPR.
- 11.3 Smluvní strany prohlašují, že pro předání Osobních údajů druhé Smluvní straně disponují platným právním titulem v souladu s čl. 6 odst. 1 GDPR.
- 11.4 Smluvní strany berou na vědomí, že za účelem plnění Smlouvy může docházet k předání Osobních údajů z přejímající Smluvní strany třetí osobě, zejména osobě, prostřednictvím které přejímající Smluvní strana vykonává či plní práva a povinnosti vyplývající ze Smlouvy nebo vzniklá v souvislosti se Smlouvou. Za plnění povinností ze Smlouvy se považuje zejména provádění Překládky a s ní souvisejících záležitostí v rozsahu a za podmínek stanovených Smlouvou.
- 11.5 Předávající Smluvní strana zajistila nebo zajistí splnění veškerých zákonných podmínek nezbytných pro předání Osobních údajů vůči subjektům údajů, zejména informuje subjekty údajů o skutečnosti, že došlo k předání konkrétních Osobních údajů přejímající

Číslo smlouvy společnosti CETIN: VPIC/MS/2022/00028 SAP S/4 Hana: 8030003187  
Číslo smlouvy Stavebníka: SML/0534/2022 Registr smluv: ANO

Smluvní straně, a to za účelem plnění Smlouvy. V případě, že přejímající Smluvní stranou je společnost CETIN, předávající Smluvní strana seznámí subjekty údajů rovněž i s podmínkami zpracování Osobních údajů, včetně rozsahu zvláštních práv subjektu údajů, které jsou uvedeny v Zásadách zpracování osobních údajů dostupných na adrese <https://www.cetin.cz/zasady-ochrany-osobnich-udaju>. Splnění povinnosti uvedené v tomto odstavci je předávající Smluvní strana povinna přejímající Smluvní straně na výzvu písemně doložit.

## 12. ZÁVĚREČNÁ USTANOVENÍ

12.1 Smlouva nabývá platnosti dnem jejího uzařenění a účinnosti dnem následujícím po dni jejího uveřejnění dle zákona č. 340/2015 Sb., o zvláštních podmínkách účinnosti některých smluv, uveřejňování těchto smluv a o registru smluv (zákon o registru smluv), v účinném znění (dále jen „**Zákon o registru smluv**“). Stavebník se zavazuje nejpozději do dvaceti (20) dnů od uzavření Smlouvy uveřejnit její obsah a tzv. metadata a splnit další povinnosti v souladu se Zákonem o registru smluv. Stavebník se zavazuje doručit společnosti CETIN potvrzení o uveřejnění Smlouvy dle Zákonu o registru smluv vydané správcem registru smluv nejpozději následující den po jeho obdržení. Nebude-li Smlouva uveřejněna v souladu se Zákonem o registru smluv ani do tří (3) měsíců od jejího uzavření, zavazuje se Stavebník uzavřít se společností CETIN novou smlouvu, která svým obsahem bude hospodářsky odpovídat znění Smlouvy (přičemž určení lhůt, dob a termínů bude odpovídat tomuto principu a časovému posunu), a to do sedmi (7) dnů od doručení výzvy společnosti CETIN Stavebníkovi. Ujednání tohoto odstavce nabývá účinnosti dnem uzavření Smlouvy.

12.2 Vztahy ze Smlouvy vyplývající i vztahy Smlouvou neupravené se řídí právním řádem České republiky, zejména občanským zákoníkem.

12.3 Písemným stykem či pojmem „**písemně**“ se pro účely Smlouvy rozumí předání zpráv jedním z těchto způsobů:

- (a) v listinné podobě;
- (b) prostřednictvím datové schránky, přičemž doručovaný dokument musí být podepsán zaručeným elektronickým podpisem podepisující osoby dle zákona č. 297/2016 Sb., o službách vytvářejících důvěru pro elektronické transakce, ve znění pozdějších předpisů (dále jen „**Zaručený elektronický podpis**“);
- (c) e-mailovou zprávou opatřenou Zaručeným elektronickým podpisem;
- (d) e-mailovou zprávou zaslou na adresu kontaktních osob, tak jak jsou specifikovány v čl. 8 Smlouvy.

Smluvní strany ujednaly, že pro případ změny Smlouvy dle odst. 12.7 Smlouvy, věta první a pro případ odstoupení od Smlouvy se nepoužije způsob uvedený pod písmeny (c) a (d).

12.4 Smluvní strany ujednaly, že Smlouvu uzavřou prostřednictvím elektronických prostředků na dálku; Smlouva je uzavřena doručením Smlouvy opatřené Zaručeným elektronickým podpisem oprávněných osob obou Smluvních stran druhé Smluvní straně prostřednictvím datové schránky.

12.5 Smluvní strany se zavazují vyvinout maximální úsilí k odstranění vzájemných sporů, vzniklých na základě Smlouvy nebo v souvislosti se Smlouvou, a k jejich vyřešení zejména prostřednictvím jednání odpovědných osob nebo jiných pověřených subjektů. Nedohodnou-li se Smluvní strany na způsobu řešení vzájemného sporu, má každá ze Smluvních stran právo uplatnit svůj nárok u příslušného soudu České republiky.

Číslo smlouvy společnosti CETIN: VPIC/MS/2022/00028 SAP S/4 Hana: 8030003187  
Číslo smlouvy Stavebníka: SML/0534/2022 Registr smluv: ANO

- 12.6 Smluvní strany si nepřejí, aby nad rámec ustanovení Smlouvy byla jakákoliv práva a povinnosti dovozovány z dosavadní či budoucí praxe zavedené mezi Smluvními stranami či zvyklostí zachovávaných obecně či v odvětví týkajícím se předmětu plnění Smlouvy, ledaže je ve Smlouvě výslovně sjednáno jinak. Vedle shora uvedeného si Smluvní strany potvrzují, že si nejsou vědomy žádných dosud mezi nimi zavedených obchodních zvyklostí či praxe.
- 12.7 Smlouva může být měněna pouze písemně, a to právními jednáními Smluvních stran výslovně označenými za dodatky ke Smlouvě s podpisy osob oprávněných jednat za Smluvní strany na téže listině; změna jinou formou je vyloučena. Smluvní strany ujednaly a souhlasí, že ujednání věty předchozí, část za středníkem se neuplatní pro případ Oznamení o změně výše nákladů dle odst. 5.5 Smlouvy.
- 12.8 Smluvní strany se dohodly na vyloučení aplikace následujících ustanovení občanského zákoníku:
- § 557;
  - § 1767 odst. 2;
  - § 1740 odst. 2 druhá věta a odst. 3; a
  - § 1743.
- 12.9 Smluvní strany na sebe v souladu s § 1765 odst. 2 občanského zákoníku přebírají nebezpečí změny okolností.
- 12.10 S odkazem na příslušná ustanovení občanského zákoníku, zejména ustanovení § 1881 a § 1895 občanského zákoníku, není Stavebník oprávněn převést či postoupit Smlouvu ani jakákoli svá práva nebo povinnosti ze Smlouvy nebo z její části třetí osobě bez předchozího písemného souhlasu společnosti CETIN.
- 12.11 Smlouva obsahuje úplné ujednání o předmětu Smlouvy a všech náležitostech, které Smluvní strany měly a chtěly ve Smlouvě ujednat, a které považují za důležité pro závaznost Smlouvy. Žádný projev Smluvních stran učiněný při jednání o Smlouvě ani projev učiněný po uzavření Smlouvy nesmí být vykládán v rozporu s výslovnými ustanoveními Smlouvy a nezakládá žádný závazek žádné ze Smluvních stran.
- 12.12 Smluvní strany souhlasí a potvrzují si, že údaje uvedené ve Smlouvě nejsou předmětem obchodního tajemství a zároveň nejsou informacemi požívajícími ochrany důvěrnosti majetkových poměrů.
- 12.13 Společnost CETIN přijala a dodržuje interní korporátní compliance program navržený tak, aby byl zajištěn soulad činnosti společnosti CETIN s platnými a účinnými právními předpisy, pravidly etiky a morálky, a zahrnující opatření, jejichž cílem je předcházení a odhalování porušování uvedených předpisů a pravidel (program Corporate Compliance - <https://www.cetin.cz/corporate-compliance>).
- Stavebník (a jakákoliv fyzická nebo právnická osoba, která s ním spolupracuje a kterou využívá pro plnění povinností z této Smlouvy nebo v souvislosti s jejím uzavřením a realizací, tj. pracovníci, zástupci nebo externí spolupracovníci) ctí a dodržuje platné a účinné právní předpisy včetně mezinárodních smluv, základní morální a etické principy. Stavebník odmítá jakékoliv deliktivní jednání a tohoto se zdržuje. Stavebník prohlašuje, že podle jeho nejlepšího vědomí a svědomí on ani žádný jeho pracovník, zástupce nebo externí spolupracovník neporušili v souvislosti s uzavřením této Smlouvy žádný platný a účinný právní předpis. Stavebník prohlašuje, že jeho činnost je legální a veškeré jeho prostředky pocházejí výhradně z legálních zdrojů.

Číslo smlouvy společnosti CETIN: VPIC/MS/2022/00028    SAP S/4 Hana: 8030003187  
Číslo smlouvy Stavebníka: SML/0534/2022    Registr smluv: ANO

Stavebník je povinen činit veškerá náležitá opatření a vyvíjet co největší úsilí, aby zabránil tomu, že on nebo jakýkoli jeho pracovník, zástupce nebo externí spolupracovník poruší v souvislosti s realizací této Smlouvy jakýkoliv platný a účinný právní předpis. Aniž by byla dána jakákoli souvislost s předmětem činnosti dle této Smlouvy, Stavebník prohlašuje, že uplatňuje a bude uplatňovat veškerá náležitá opatření a že vyvíjí a bude vyvíjet co největší úsilí, aby v rámci jeho činnosti nebo zájmu nedošlo k jednání nebo situaci, která by způsobila takové významné ohrožení nebo narušení jeho reputace, jež by mohlo mít negativní dopad na reputaci s ním spolupracujících subjektů. Vystupuje-li Stavebník pro společnost CETIN nebo jejím jménem, dává dodržování uvedených zásad najevo.

12.14 Smlouva je vyhotovena v elektronické podobě, v jednom (1) stejnopise.

12.15 Součástí Smlouvy jsou následující Přílohy:

Příloha č. 1 - CTN

### Doložka

Smlouva byla schválena Radou města Přerova, na schůzi č. 81, která se konala dne 24.03.2022, usnesením č. 3006/81/7/2022.

CETIN:

Stavebník:

V Ostravě dne \_\_\_\_\_

V Přerově dne \_\_\_\_\_

**CETIN a.s.**

**Statutární město Přerov**

**CETIN a.s.***Technické řešení I.***INVESTIČNÍ AKCE**

*Kategorie* AN – Přístupová síť  
*Podkategorie* VPI - metal. kab. přístupová síť  
*Číslo SAP*  
*Číslo interní*  
*Schvalování akce* 2-kolové schvalování  
*Název*

66039/21/0034, VPIC\_Penčice\_most ev.č.Př-Pen-M02

**Budoucí uživatel** NO-OS Olomoucko

**Zpracovatel**

**Předkladatel**

Vedoucí:  
Manažer:

**Schvaluje**

**Obsah:**

**1 Souhrnná zpráva**

- 1.1 Základní údaje
- 1.2 Účel stavby

**2 Technická zpráva**

- 2.1 Vstupní podklady
- 2.2 Navrhované řešení
- 2.3 Popis tras
- 2.4 Použitá technologie
- 2.5 Použité předpisy
- 2.6 Koordinace
- 2.7 Ostatní

**3 Podmiňující a související stavby**

**4 Vyjádření a záznamy**

**5 Přílohy**

**1. Souhrnná zpráva****1.1 Základní údaje****Identifikační údaje**

Název:	66039/21/0034, VPIC_Penčice_most ev.č.Př-Pen-M02
Kategorie:	AN - Přístupová síť
Podkategorie:	VPI - metal. a optická kab. přístupová síť
Typ investice:	Přeložka stáv. metalických a optických kabelů
Důvod 1:	
Číslo interní:	
Prvek SPP:	
ABC:	
HOST:	
ATÚ:	

**Kapacitní údaje**

		Průměrný náklad na:
100800_Délka HDPE trubek pro OK	0,000 km	kmp mk
100200_Délka metalických kabelů	0,000 km	kmk mk
100700_Délka nadzemní tratě	0,000 km	km vyk
100100_Délka párů v metalických kabelech	0,000 km	km kv
100300_Délka výkopů vč.podvrtů a přechodů	0,000 km	kmo kv
Páry vyvedené na hlavní rozvaděč ústř.	0 pár	b.j.
100400_Páry zakončené v účast. rozvaděčích	0 pár	
100900_Počet bytových domů	0 BD	
101100_Počet bytových jednotek v bytových domech	0 bj	
100500_Počet rodinných domů	0 RD	
100600_Počet bytových jednotek v rodinných domech	0 bj	

**Požadavky:**

Název polygonu:

K akci nejsou evidovány žádné požadavky

**Rekapitulace nákladů:**

Příprava:	0 tis. Kč
Materiál - přímá dodávka TCZ:	0 tis. Kč
Materiál zhotovitele-vykazovaný:	0 tis. Kč
Materiál zhotovitele-nevykazovaný:	0 tis. Kč
Montáž:	0 tis. Kč
Zemní práce:	0 tis. Kč
GOZ:	0 tis. Kč
Poplatky:	0 tis. Kč
Ostatní:	0 tis. Kč
Provozní práce:	0 tis. Kč
VBŘ příprava + realizace:	0 tis. Kč
NPV:	
OPEX:	0 tis. Kč
<b>Celkové investiční náklady včetně přípravy:</b>	<b>0 tis. Kč</b>
<b>Celkové realizační náklady:</b>	<b>0 tis. Kč</b>

**Termíny:**

Platnost ÚR od: ÚR CETIN

Platnost ÚR do:

Plánované zahájení přípravy:

Plánované ukončení přípravy:

Plánované zahájení realizace: 09/2023

Plánované ukončení realizace:

**Nabídka k přeřímce (Plán):** .....**1.2 Účel stavby:****SD stavby " VPIC\_Penčice\_most ev.č.Př-Pen-M02".**

V rámci stavby „**Most ev.Př-Pen-M02 U Koupaliště v Přerově XIII-Penčicích**“, která řeší opravu mostu, dojde k dotčení podzemních vedení sítí elektronických komunikací CETIN vedoucích v ocelové trubce po mostě. Tento CTN řeší přeložení a ochranu těchto sítí.



## 2 Technická zpráva

### 2.1 Vstupní podklady:

Objednávka CETIN, podklady TEDO a situace projektu poskytnutá investorem.

### 2.2 Navrhované řešení:

#### Stávající stav

Po mostě vede v ocelové chráničce metalický kabel PPFLE 3XN0,4 pro KR PRRP159 (pro koupaliště, bez služby). A dvě trubky HDPE40 O a C ( obsazená OK 767.011).

V rámci stavby investora bude most demontován a postaven nový. Tím by došlo k dotčení stávajícího vedení SEK.

#### Technické řešení

**Akce bude rozdělena na provizorní a definitivní přeložku.**

#### První etapa - Provizorní přeložka

Stranová přeložka, případně pouhé „vymístění mimo most“ v tomto případě nelze provést, jelikož stávající ocelová trubka je připravena k mostu a její případně přesunutí by vyžadovalo velké výkopy pro odkopání HDPE trubek a nebezpečnou manipulaci s HDPE s OK.

#### Metalický kabel PPFLE 3XN0,4

Stávající metalický kabel přechází přes most a dále pokračuje v chráničce zpevněnou plochou až k budově koupaliště.

Vzhledem k tomu, že v současné době není na kabelu žádná služba, bude kabel před mostem a u budovy přerušen a zaslepen, a jeho nové napojení bude řešeno až v rámci definitivní přeložky.

#### OK767.011 – HDPE trubky

Bude připravena nová provizorní trasa přes Olešnici (s investorem - projektantem stavby musí být dořešeno, přesné umístění, tak aby provizorní přemostění nebránilo stav. pracem).

Přemostění bude vyrobeno z dřevěné konstrukce a PE trubky.

Nové HDPE trubky budou položeny až ke stávajícím trasám.

Následně bude provedeno odpojení OK v RSU Penčice a jeho výfuk až před přeložku a po propojení nové trasy záfuk zpět.

V rámci přeložky je nutno provést rozdílové měření OK, před a po provedení prací.

#### Druhá etapa - Definitivní přeložka

V rámci výstavby mostu bude v chodníkové římse mostu stavbou připravena chránička pro HDPE trubky a metalický kabel. V součinnosti se zhotovitelem investora musí být připravena chránička PE110mm pod budoucí asfaltovou plochou.

Bude vykopána nová trasa, která byla převzata z projektu investora.

#### Metalický kabel PPFLE 3XN0,4

Nový metalický kabel TCEPKPFLE 3XN0,6, bude uložen do nové trasy a zatáhnut do připravených chrániček v římse a pod asfaltovou plochou.

Následně bude v nových metalických spojkách XAGA500 43/8-150 propojen na stávající kabel PPFLE 3XN0,4.

#### OK767.011 – HDPE trubky

Nové HDPE trubky budou uloženy do nových tras a zataženy do chráničky c v římse mostu.

Následně bude provedeno odpojení OK v RSU Penčice a jeho výfuk až před přeložku a po propojení nové trasy záfuk zpět.

V rámci přeložky je nutno provést rozdílové měření OK, před a po provedení prací.

Trasa přeložky je vedena v kat. území Penčice, vlastníci parcel jsou v příloze.

Po realizaci stavby, bude provedeno geodetické zaměření skutečného stavu podle platných předpisů, budou vyhotoveny geometrické plány a budou uzavřeny konečné smlouvy o zřiz. VBR.

Místa metalických spojek a konce chrániček budou označeny Minimarkery.


### 2.3 Popis tras

viz polohopis  
VVN: ne  
El. trakce: ne  
Vodní toky: ne

### 2.4 Použitá technologie:

Rezervy budou označeny Minimarkerem 3M , typ 1255.

### 2.5 Použité předpisy:

TPP 2001-1 (TP 69 a) - Výstavba přístupových sítí č. I  
TPP 2001-1 (TP 69 b) - Výstavba přístupových sítí č. II  
TPP 2001-1 (TP 69 c) - Výstavba přístupových sítí č. III  
TPP 2002 (TP 117) - Výstavba přístupových sítí - Optické kabely  
TA 10 (I.-III) - Stavba nadzemních sítí  
ČSN 736005 - Prostorové uspořádání sítí technického vybavení  
ČSN 33405 - Podzemní sdělovací vedení  
ČSN 341100 - Křižovatky a souběhy vedení  
POS 65-2001

Dokumentace skutečného provedení bude zpracována dle směrnice TD000002 v aktuální verzi včetně geodetického zaměření.

### 2.6 Koordinace:

Akci nutno koordinovat se stavbou „Most ev.Př-Pen-M02 U Koupaliště v Přerově XIII-Penčicích“

### 2.7 Ostatní:

#### Kontakty:

Projektový koordinátor CETIN: [redacted]  
ochrana sítě – [redacted]

Stavebník : Statutární město Přerov, se sídlem Bratrská 709/34, Přerov 750 02, IČO: 00301825,  
DIČ:CZ00301825, zast. [redacted] členem Rady Statutárního města Přerov.

Vyřizuje [redacted] stavební technik odb.Správa majetku a komunálních služeb, t: [redacted]  
m: [redacted]

Projektant: [redacted]

e-mail, na který zasílat návrh překládky: [redacted]

Stavební titul: ÚR – zajistí CETIN

Realizace zahájení stavby / překládky stavebník předpokládá: 09/2023

Při provádění prací je třeba dodržovat zákon č. 251/2005 o inspekci práce, směrnici BOZP č. 595 a stavební zákon č. 183/2006 a jeho prováděcí předpisy.

### 3. Podmiňující, související a navazující stavby:

Podmiňující akce - vložené: nejsou

Interní číslo	SAP	Název projektu:	Stav:
---------------	-----	-----------------	-------


Navazující akce - vložené:

Interní číslo	SAP	Název projektu:	Stav:
---------------	-----	-----------------	-------


**4. Vyjádření a záznamy – viz. příloha****5. Přílohy**



<b>Název přílohy</b>	<b>Stupeň</b>
Situace polohopisná	SD
Schéma přeložky	SD
Informace o parcele	SD
Kalkulace nákladů - PPD	SD
Podklady dokumentace CETIN	SD

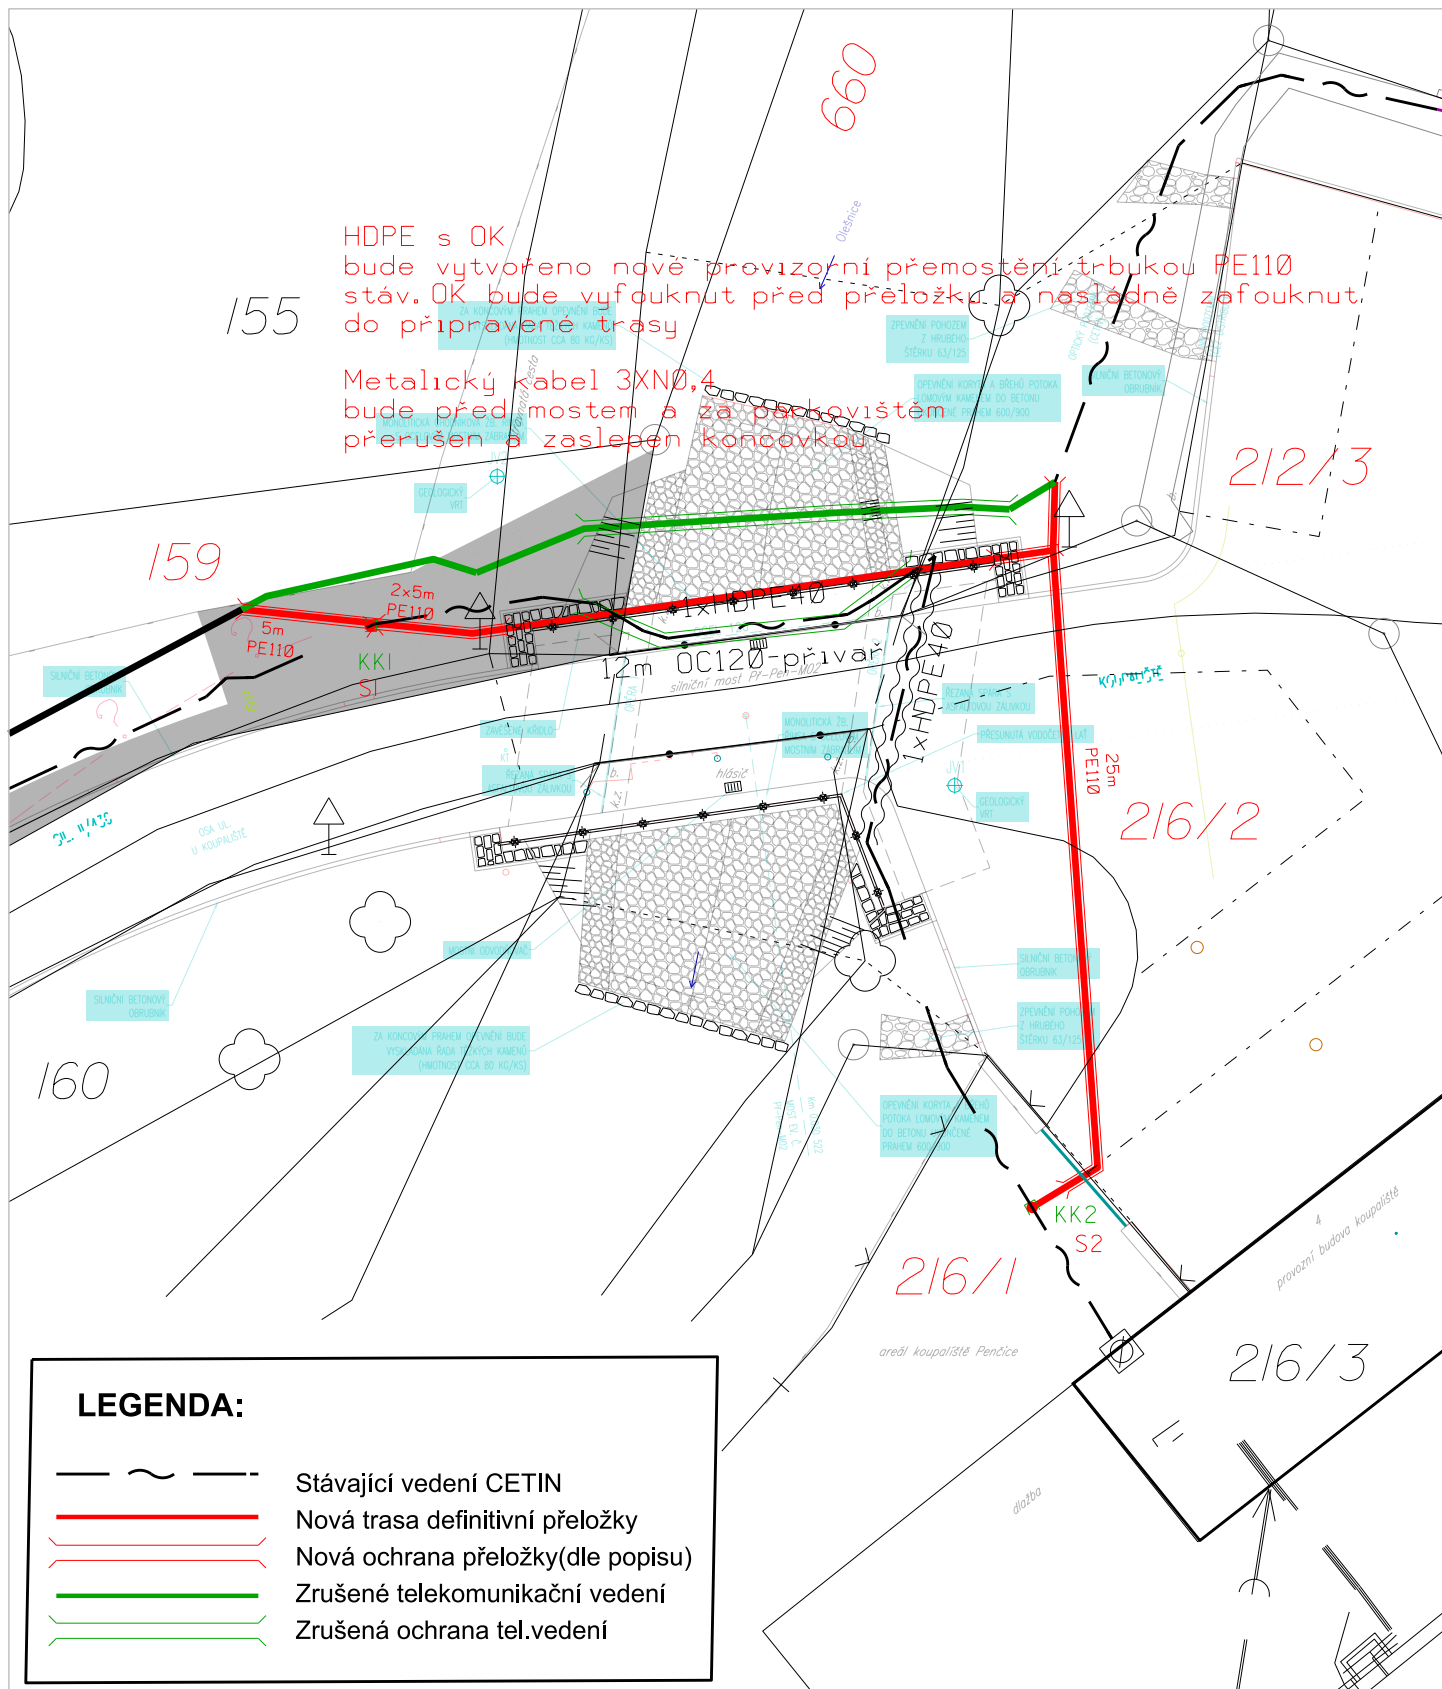




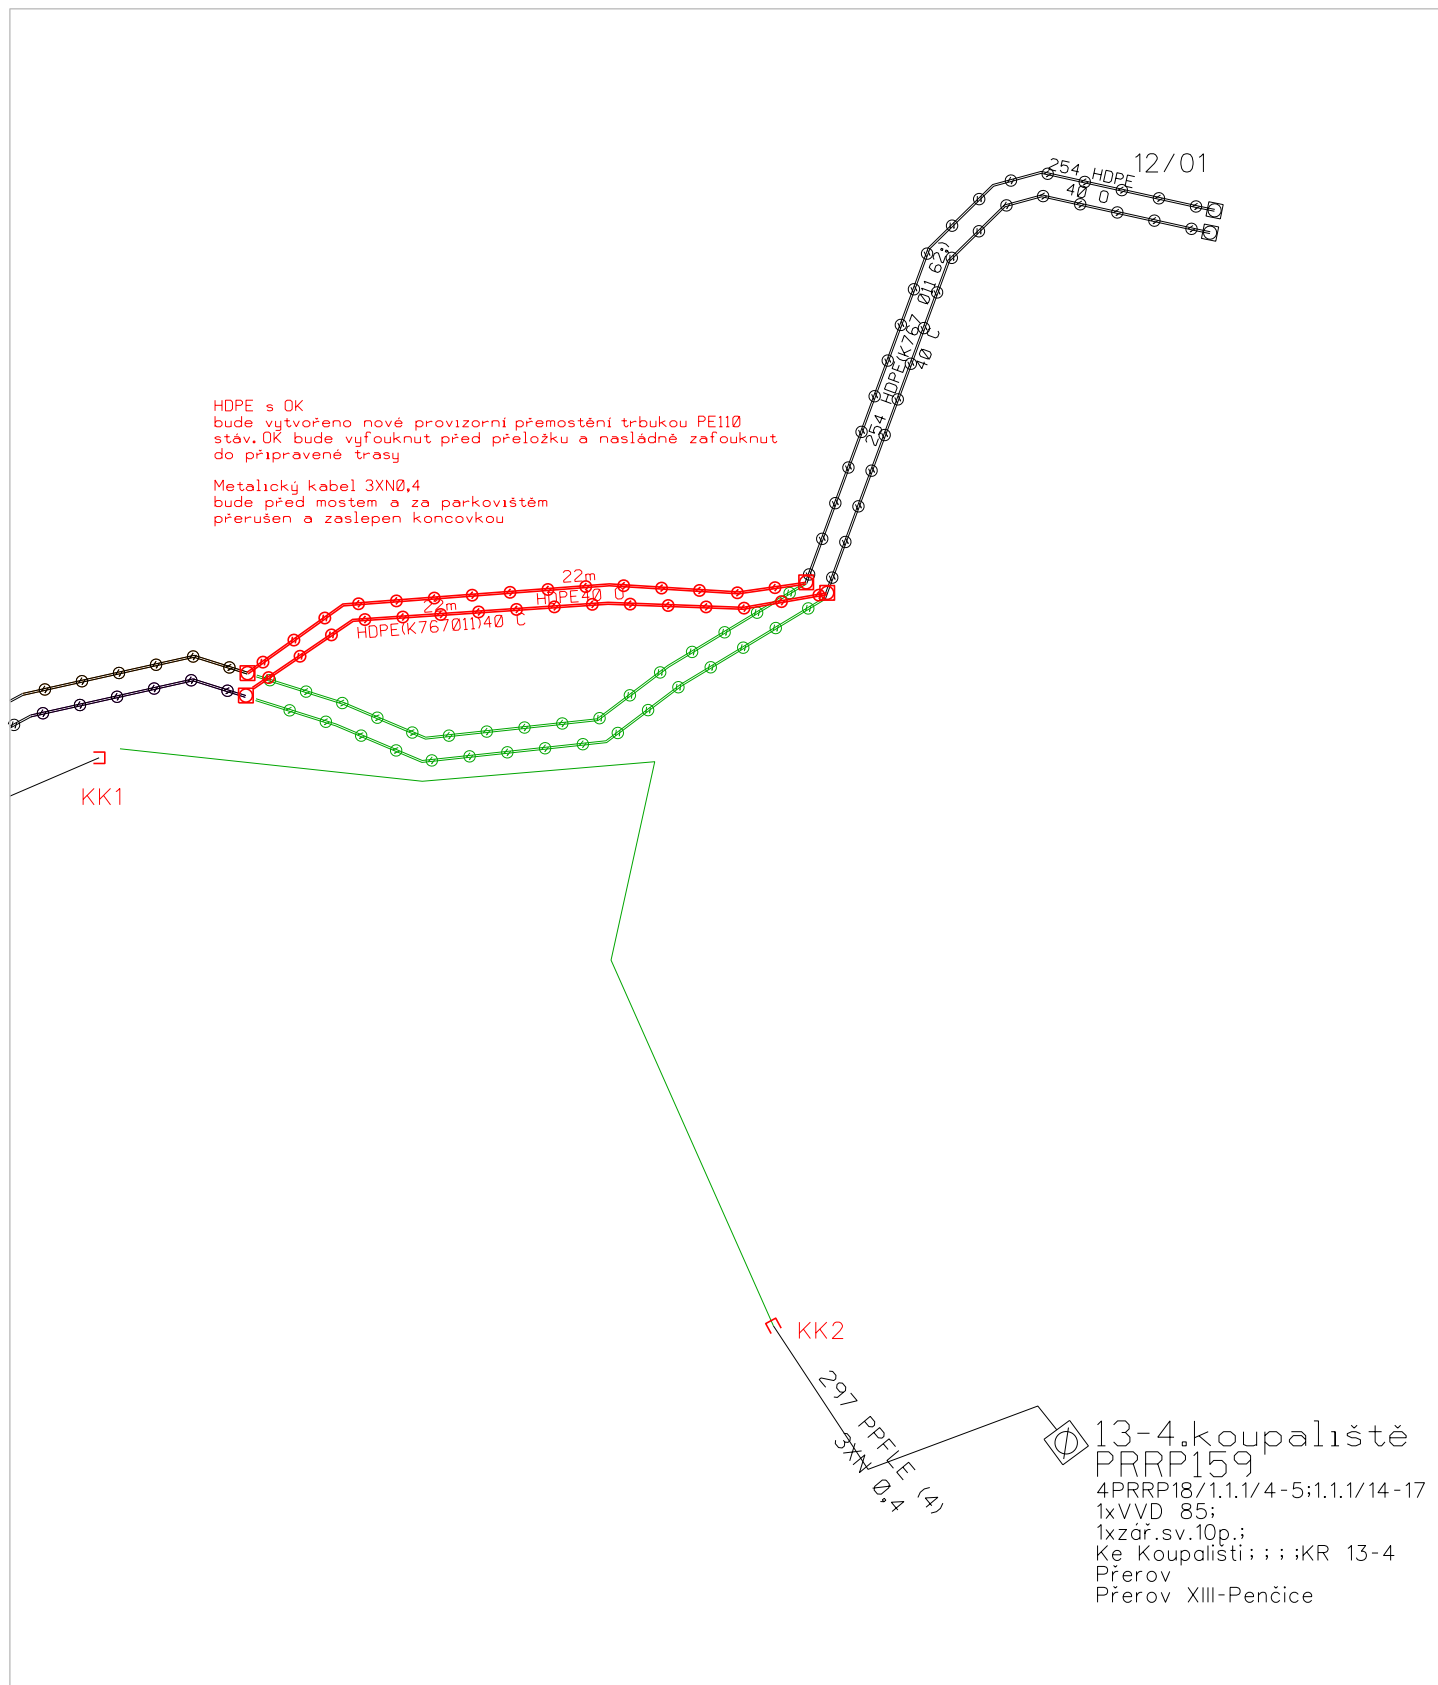

Kreslil :		Generální projektant: <b>VEGACOM, a.s.</b> Novodvorská 1010/14, Praha 4	<b>VEGACOM</b>
Zkontroloval :		Investor: <b>CETIN, a.s.</b> Českomoravská 2510/19, 190 00 Praha 9	
Zodp. pracovník:		Odsouhlasil :	<b>CETIN</b>
Místo :		<b>Přerov k.ú.: Penčičky</b>	
Název akce :	<b>VPIC_Penčice_most ev.č.Př-Pen-M02</b>		Datum : <b>01/2022</b>
Příloha :	<b>Situace katastrální - definitivní přeložka</b>		Stupeň : <b>DUR / DUS</b>
			Měřítko : <b>1 : 250</b>
			č. výkresu: <b>01</b>

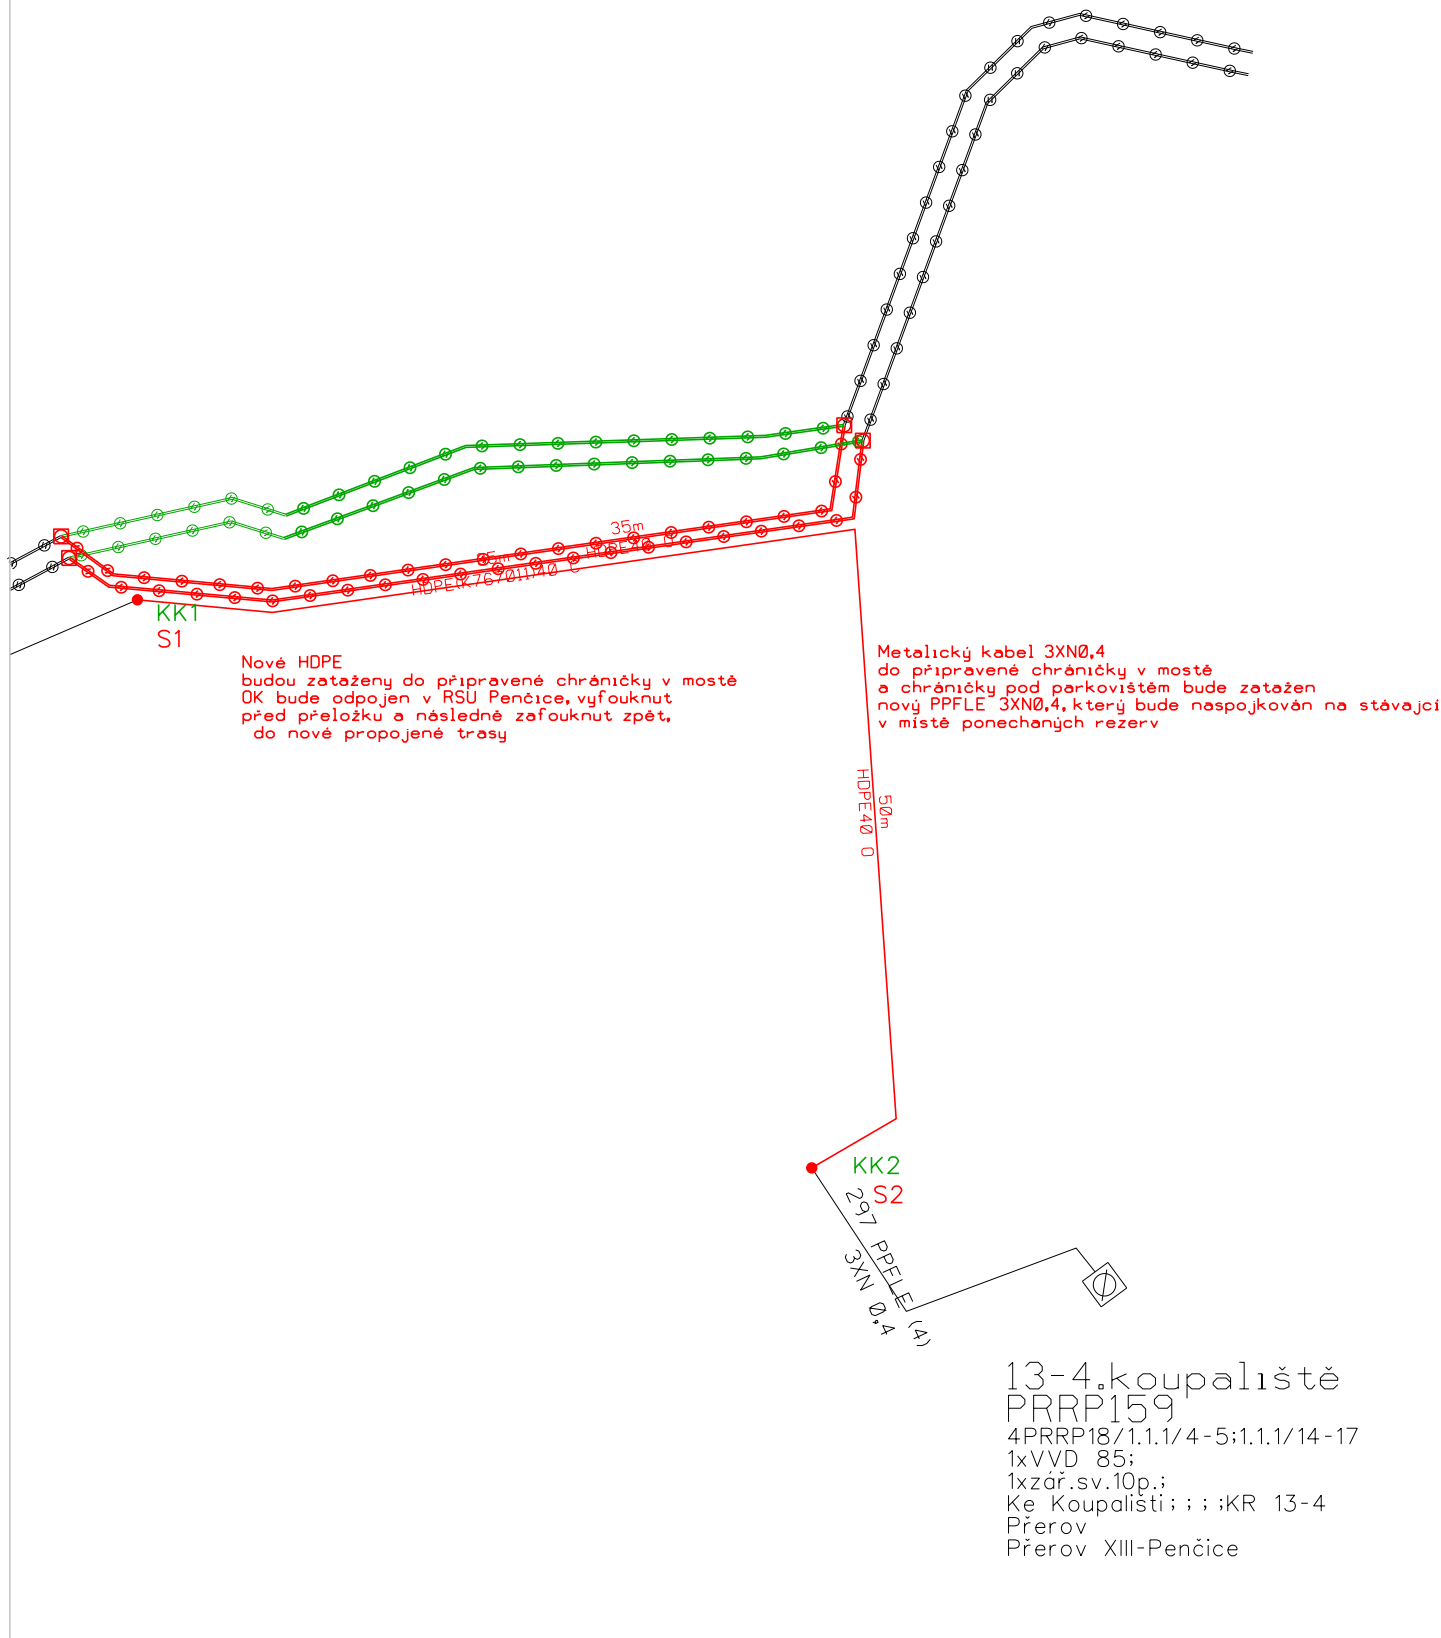



Kreslil :		Generální projektant: VEGACOM, a.s. Novodvorská 1010/14, Praha 4	 	
Zkontroloval :		Investor: CETIN, a.s. Českomoravská 2510/19, 190 00 Praha 9		
Zodp. pracovník:		Odsouhlasil :		
Místo :	Přerov k.ú.: Penčíčky			
Název akce :	VPIC_Penčice_most ev.č.Př-Pen-M02		Datum :	01/2022
Příloha :	Schema - provizorní přeložka		Stupeň :	DUR / DUS
			Měřítko :	1 : 250
			č. výkresu:	01



Kreslil :		Generální projektant: VEGACOM, a.s. Novodvorská 1010/14, Praha 4	 
Zkontroloval :		Investor: CETIN, a.s. Českomoravská 2510/19, 190 00 Praha 9	
Zodp. pracovník:		Odsouhlasil :	
Místo :	Přerov k.ú.: Penčíčky		
Název akce :	VPIC_Penčice_ev.č.Př-Pen-M02		Datum : 01/2022
Příloha :	Schema - definitivní přeložka		Stupeň : DUR / DUS
			Měřítko : 1 : 250
			č. výkresu: 01

# provizorní

Kabel: 767 OII - PT Přáslavice-TRŠICE-ČT-PŘEROV (ON:08.02.2021|2:23:11)  
 (PASL:BS:2 - PRRV:BS:1) Stránka: [K] Provozni

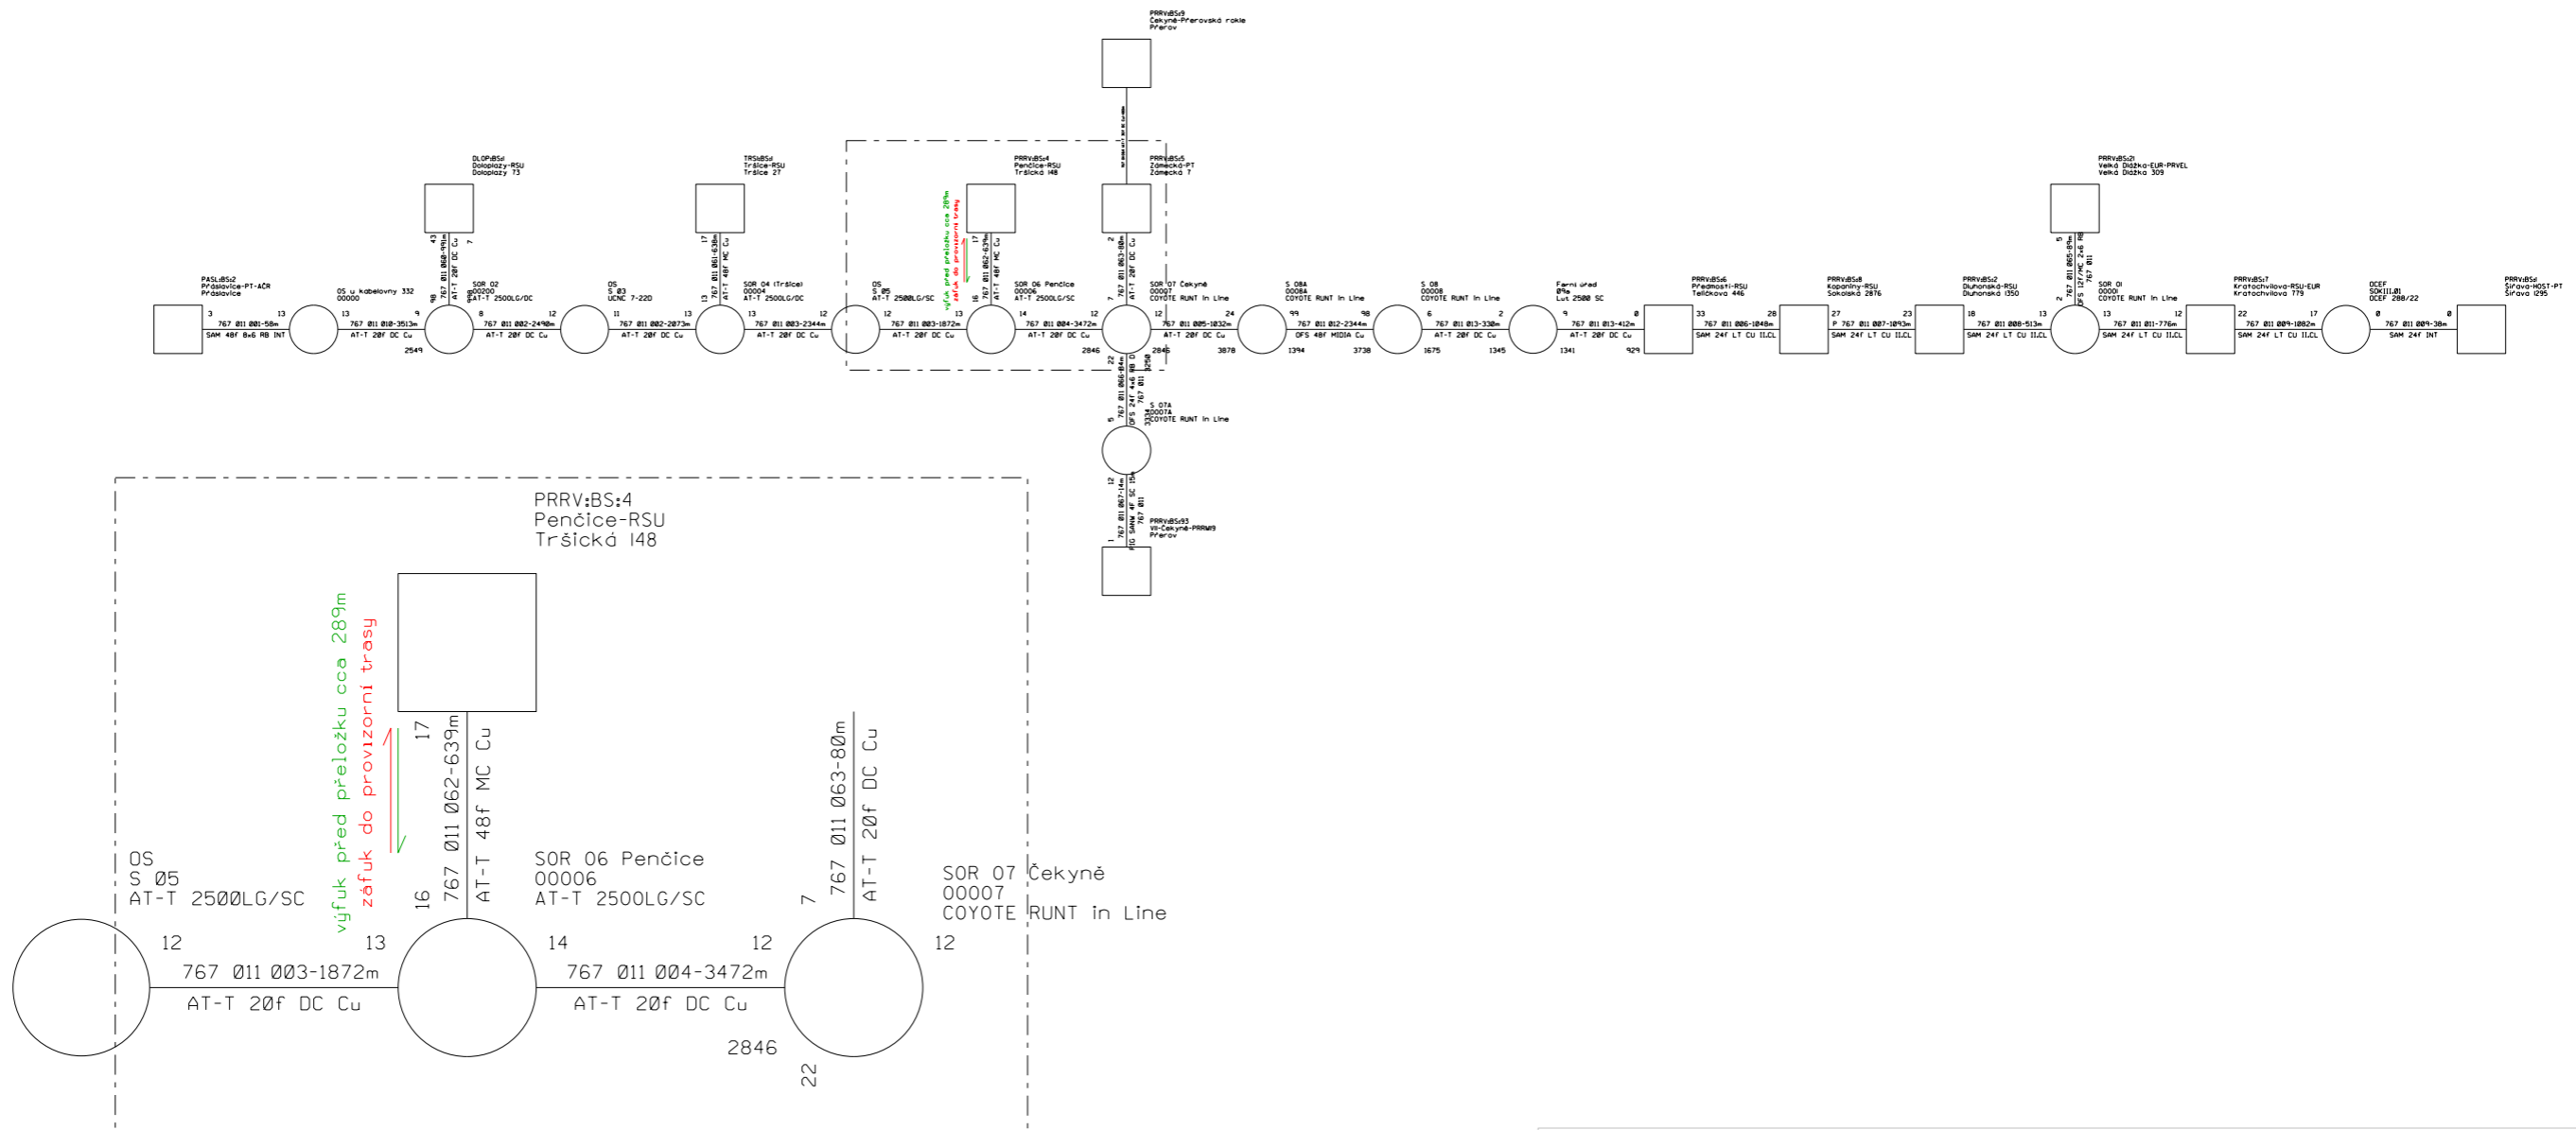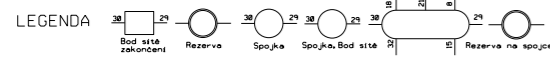



Kreslil :		Generální projektant: VEGACOM, a.s. Novodvorská 1010/14, Praha 4	  
Zkontroloval :		Investor: CETIN, a.s. Českomoravská 2510/19, 190 00 Praha 9	
Zodp. pracovník:		Odsouhlasil :	
Místo :	Přerov k.ú.: Penčičky		
Název akce :	VPIC_Penčice_most ev.č.Př-Pen-M02		Datum : 01/2022
Příloha :	Schema OK 767011 - provizorní		Stupeň : DUR / DUS
			Měřítko : (A3)
			č.výkresu: 01



# definitivní

Kabel: 767 OII - PT Přáslavice-TRŠICE-ČT-PRĚROV (ON:08.02.2021|2:23:11)


(PASL:BS:2 - PRRV:BS:1) Stránka: [K] Provozni

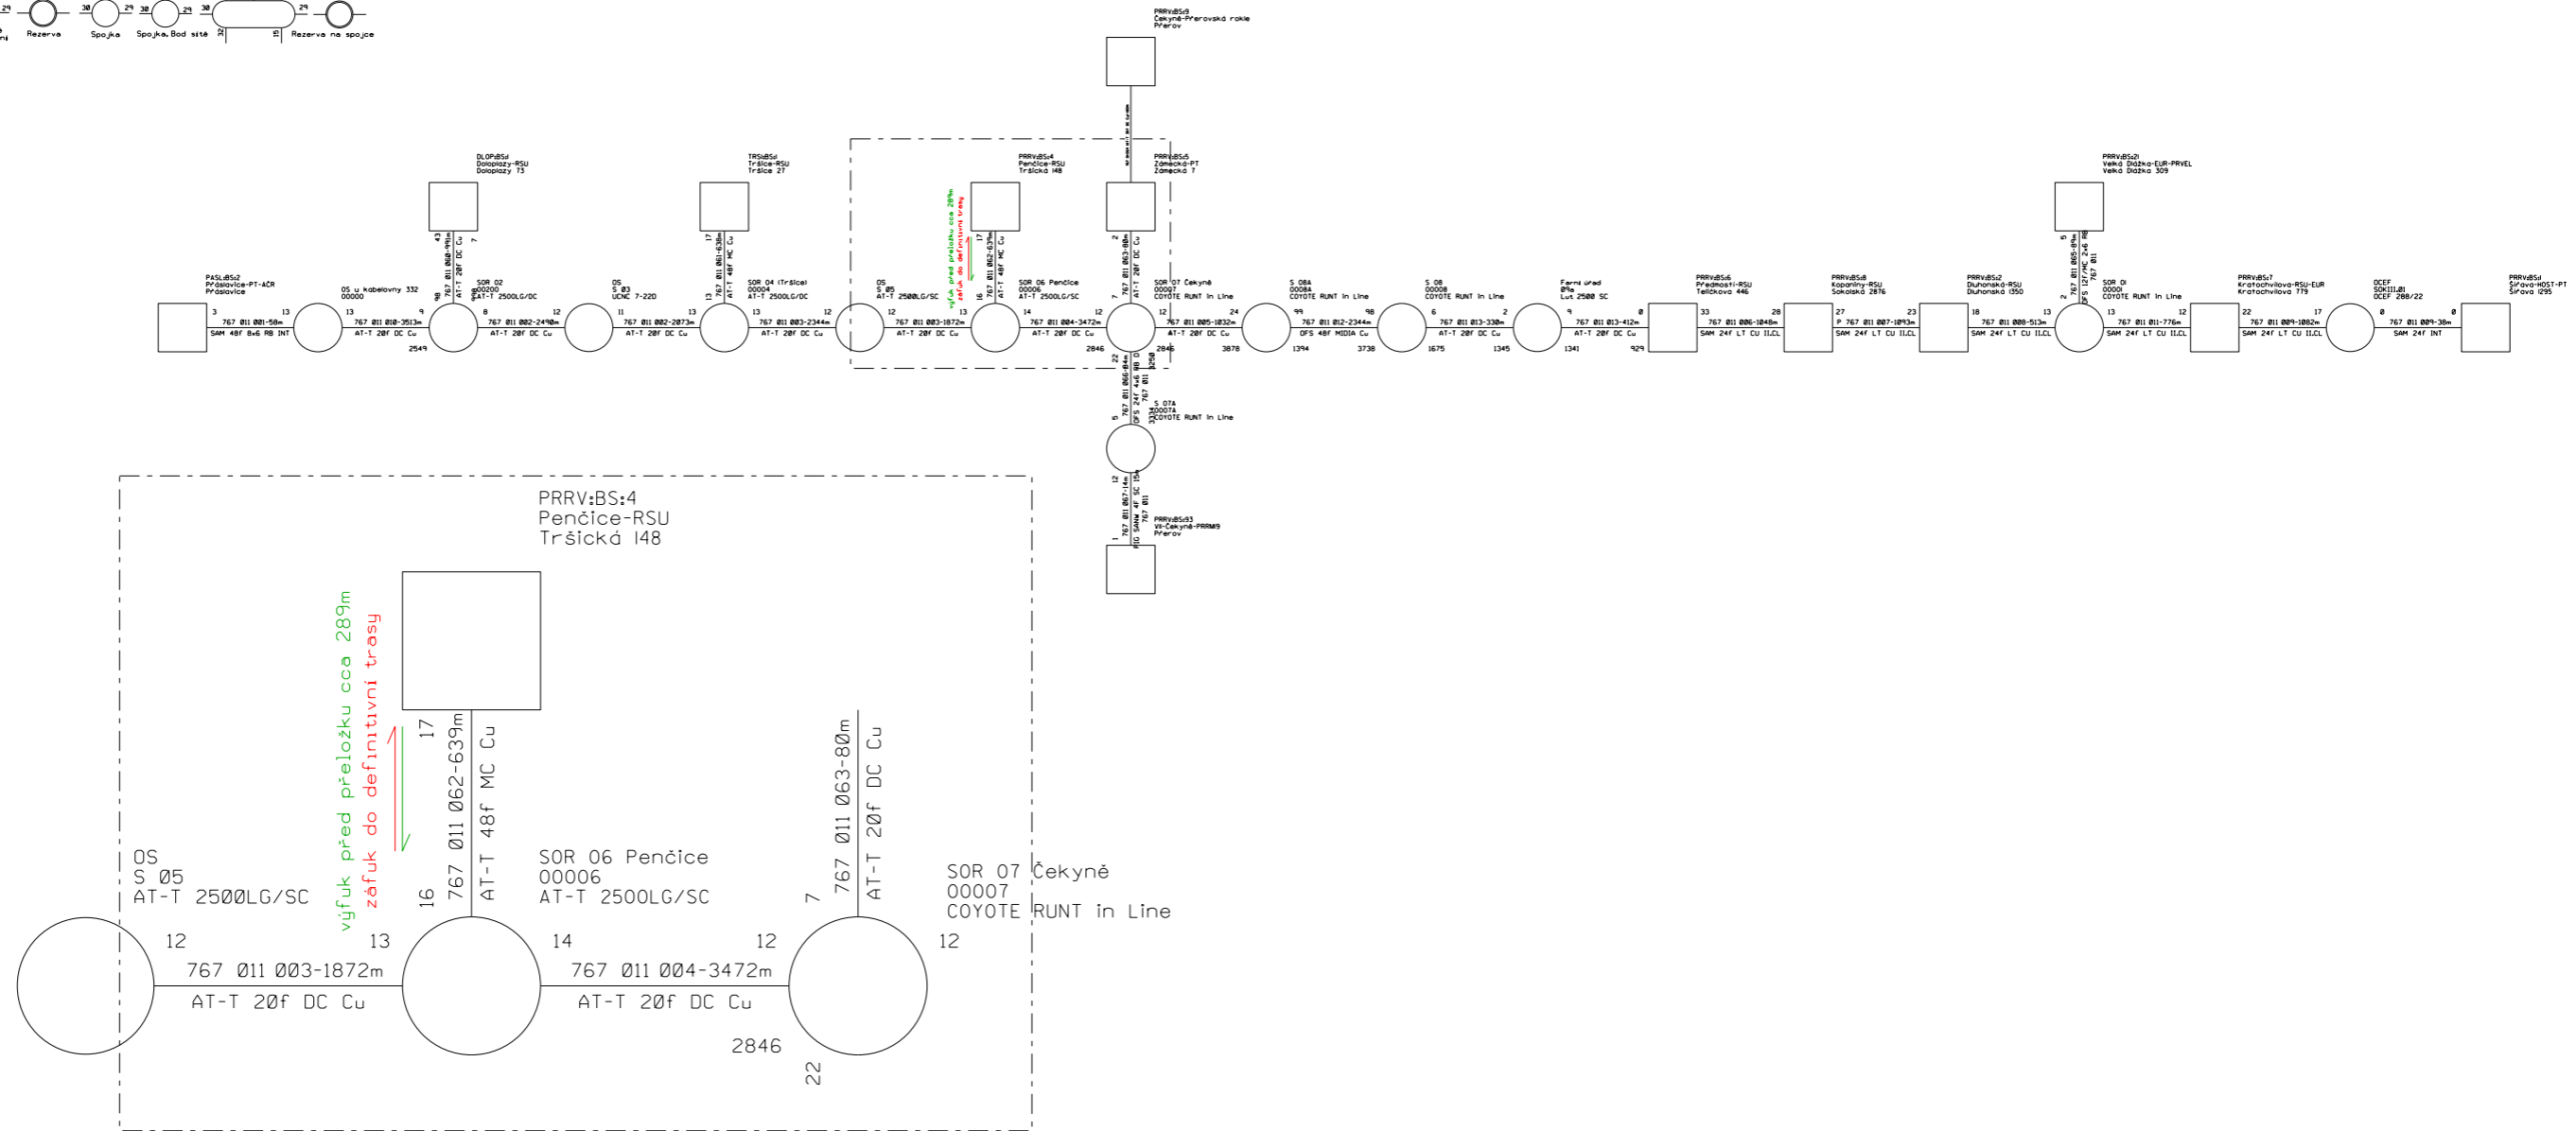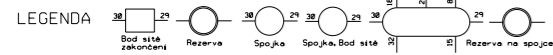



Kreslil :		Generální projektant: VEGACOM, a.s. Novodvorská 1010/14, Praha 4	  
Zkontroloval :		Investor: CETIN, a.s. Českomoravská 2510/19, 190 00 Praha 9	
Zodp. pracovník:		Odsouhlasil :	
Místo :	Přerov k.ú.: Penčičky		
Název akce :	VPIC_Penčice_most ev.č.Př-Pen-M02		Datum : 01/2022
Příloha :	Schema OK 767011 - definitivní		Stupeň : DUR / DUS
			Měřítko : (A3)
			č.výkresu: 01

# provizorní

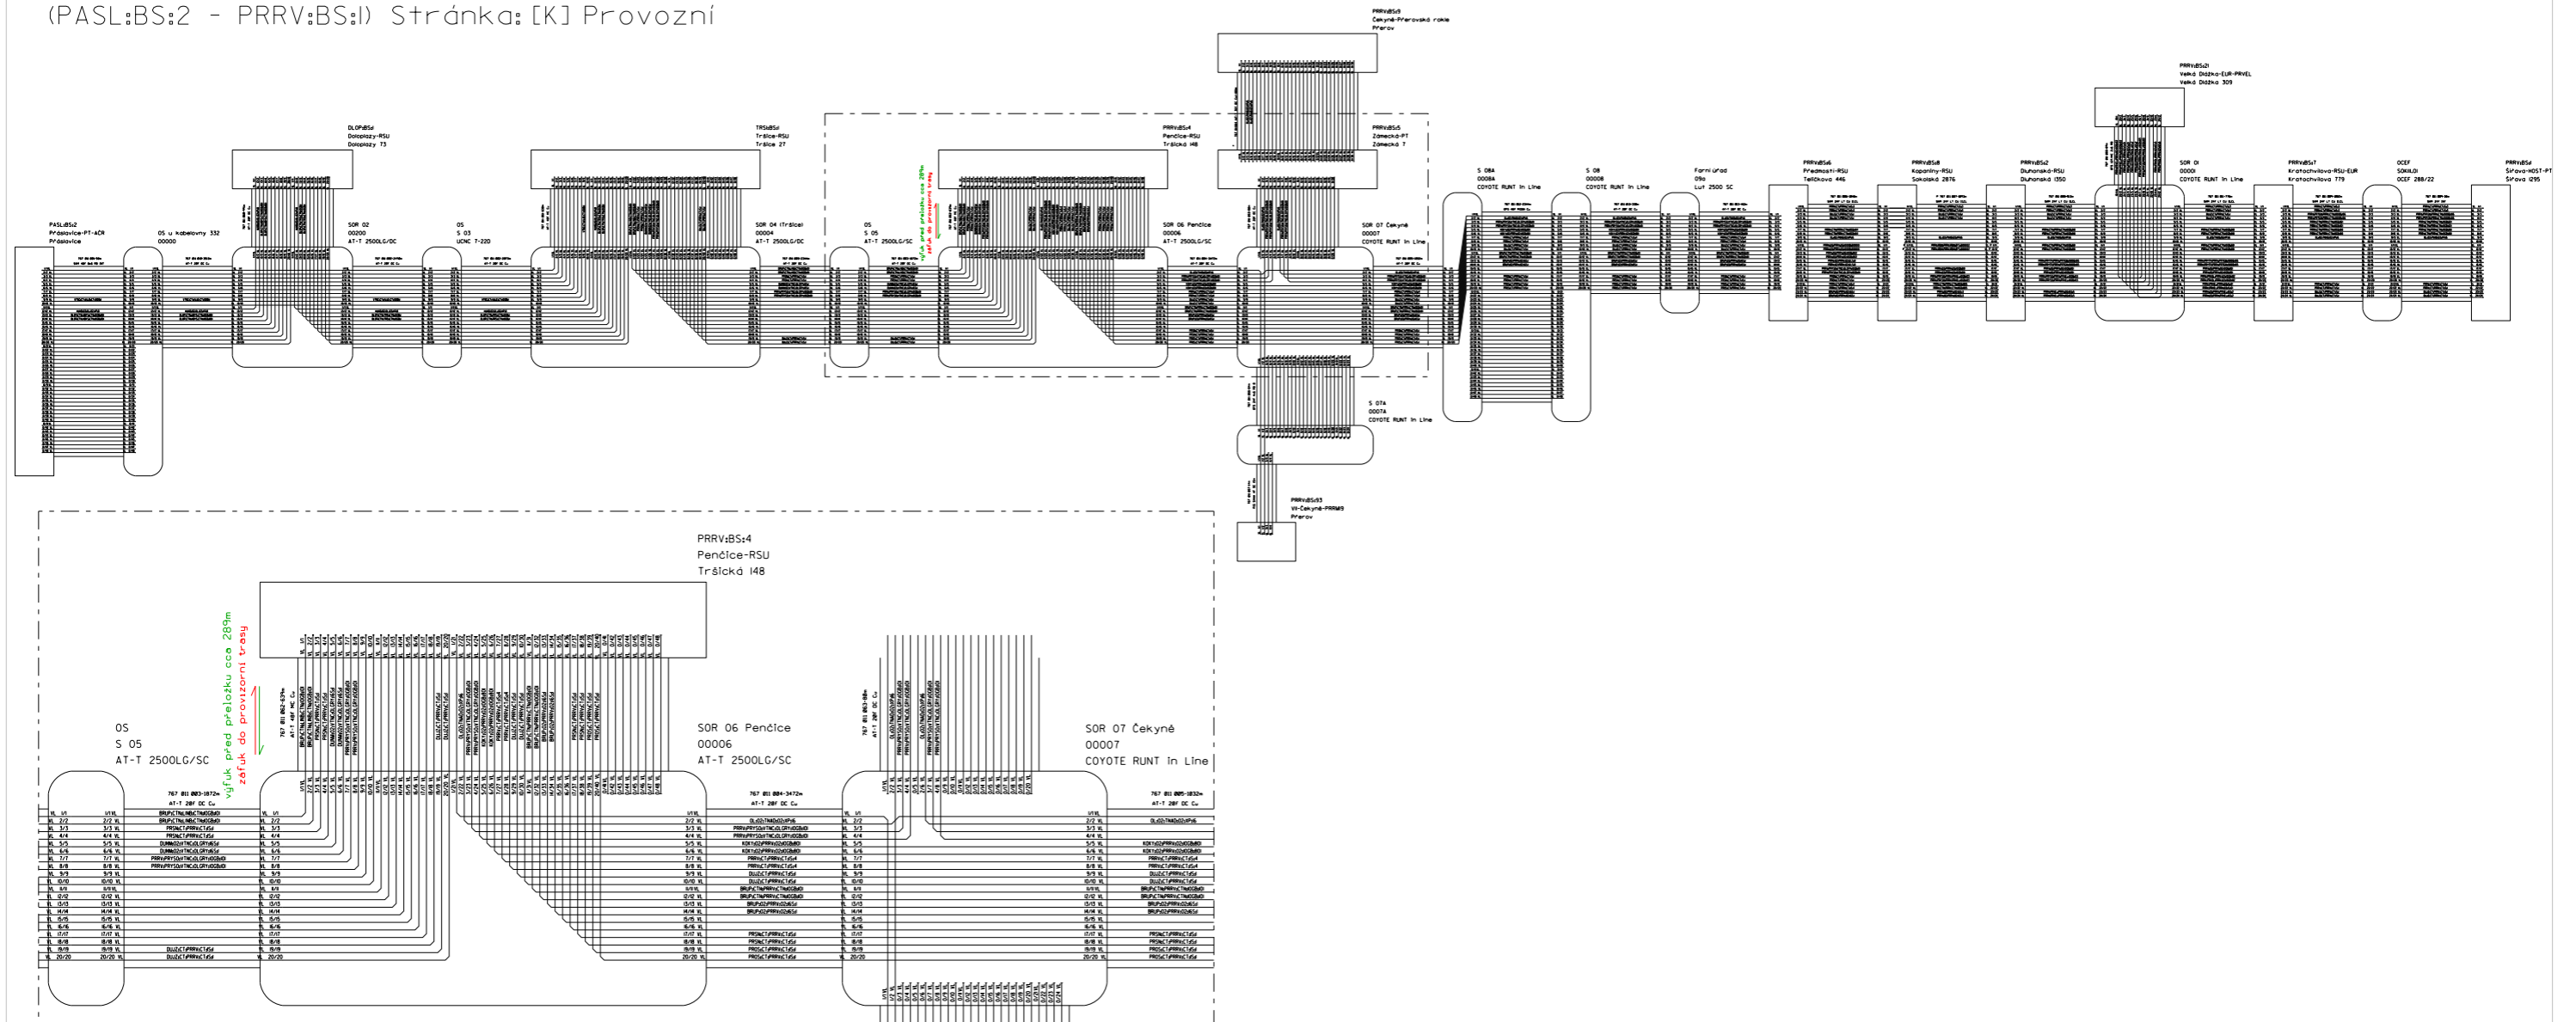Kabel: 767 011- PT Přešlavice-TRŠICE-ČT-PŘEROV (ON:08.02.2021|2:24:47)  
 (PASL:BS:2 - PRRV:BS:I) Stránka: [K] Provozní






Kreslil :		Generální projektant: VEGACOM, a.s. Novodvorská 1010/14, Praha 4	 
Zkontroval :		Investor: CETIN, a.s. Českomoravská 2510/19, 190 00 Praha 9	
Zodp. pracovník:		Odsouhlasil :	
Místo :	Přerov k.ú.: Penčičky		
Název akce :	VPIC_Penčice_most ev.č.Př-Pen-M02		Datum : 01/2022
Příloha :	Schema VL-767011 - provizorní		Stupeň : DUR / DUS
			Měřítko : (A3)
			č.výkresu: 01

# definitivní

Kabel: 767 011 - PT Práslavice-TRŠICE-ČT-PŘEROV (ON:08.02.2021 12:24:47)

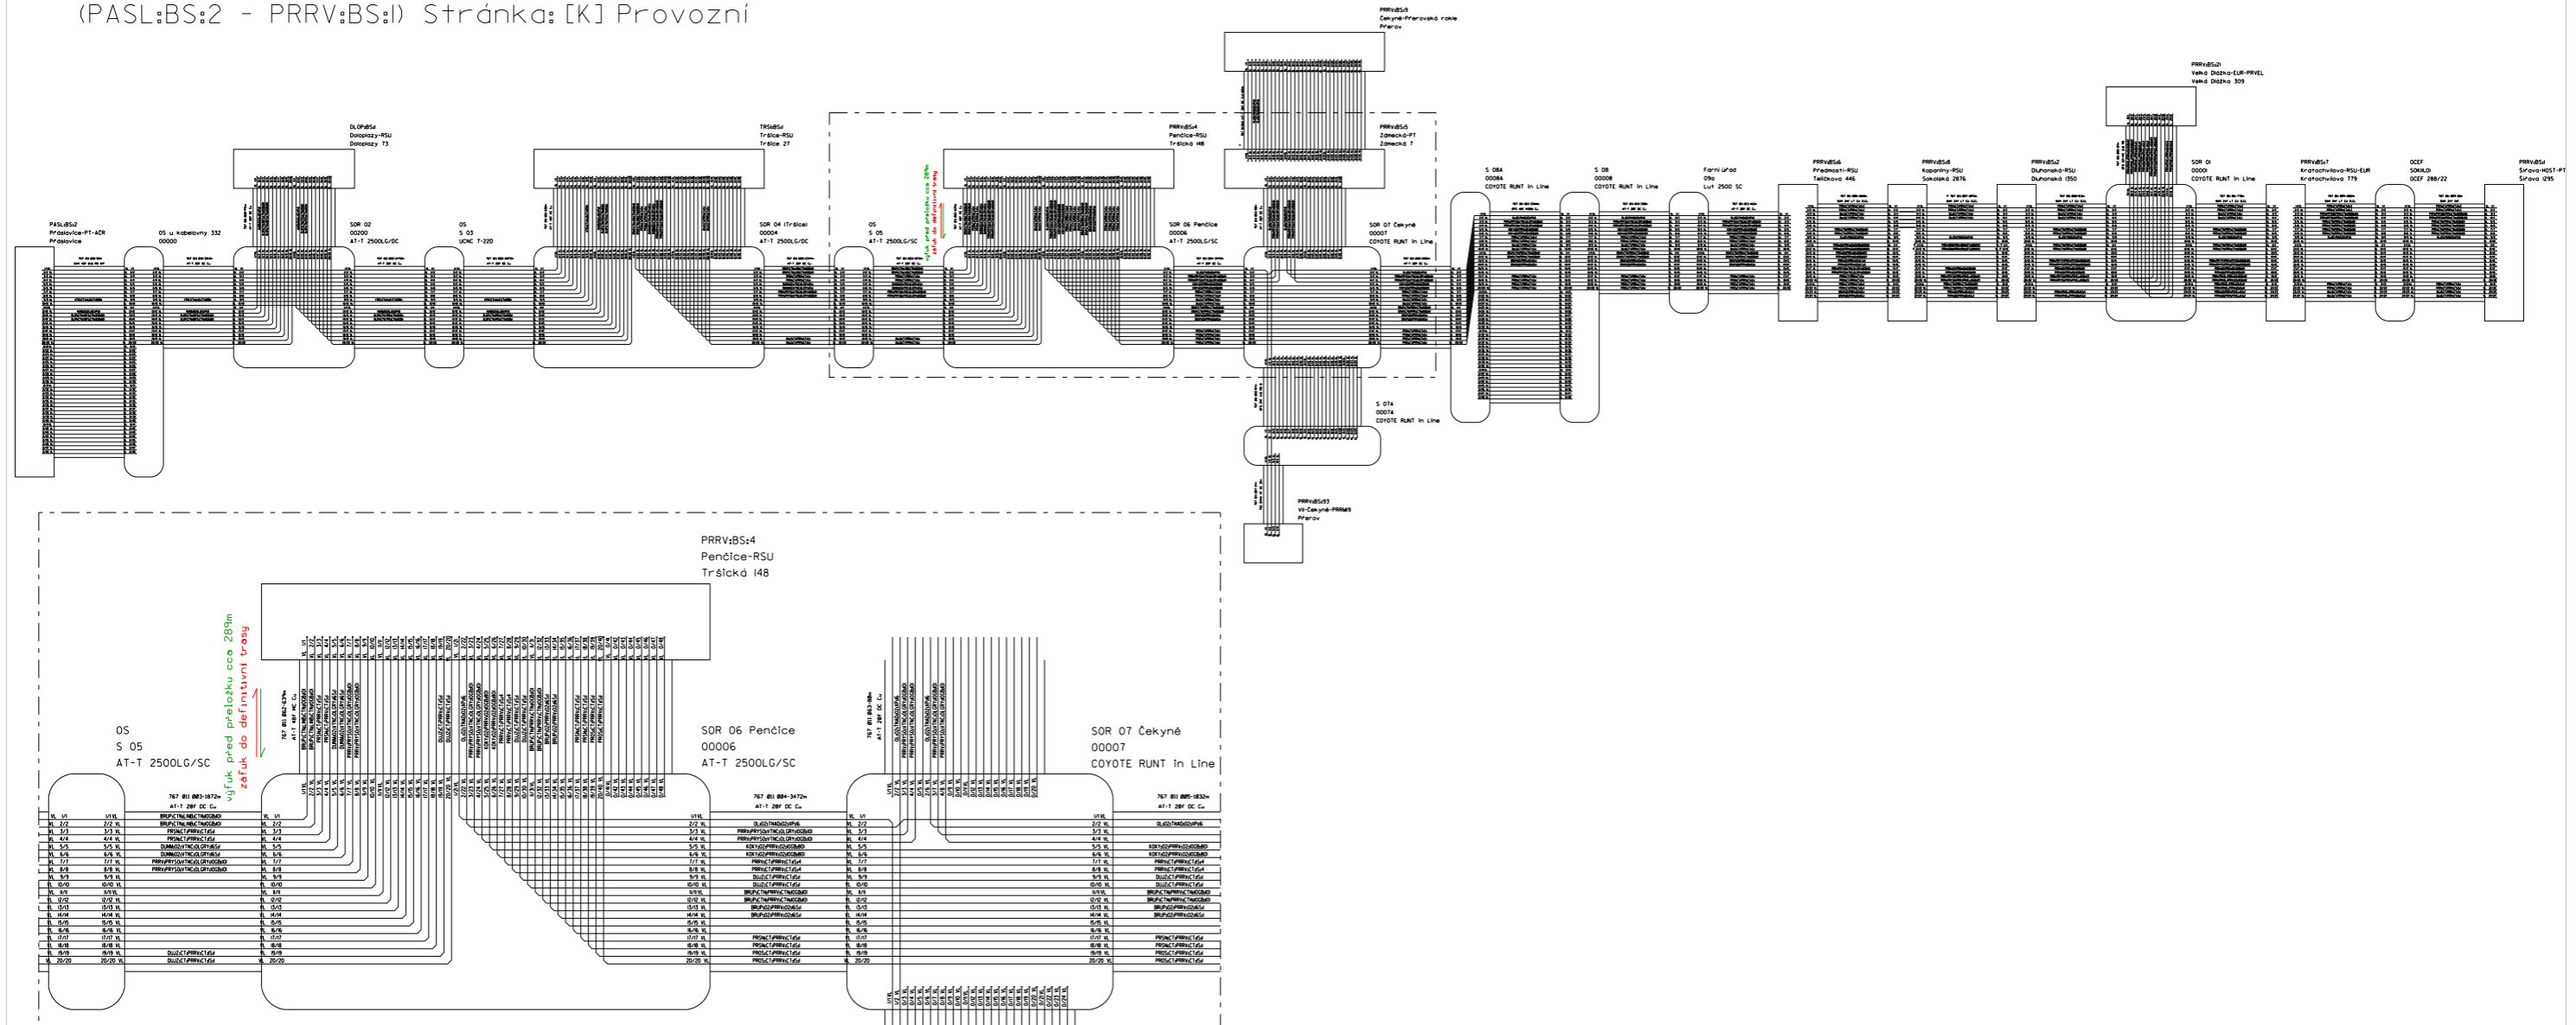
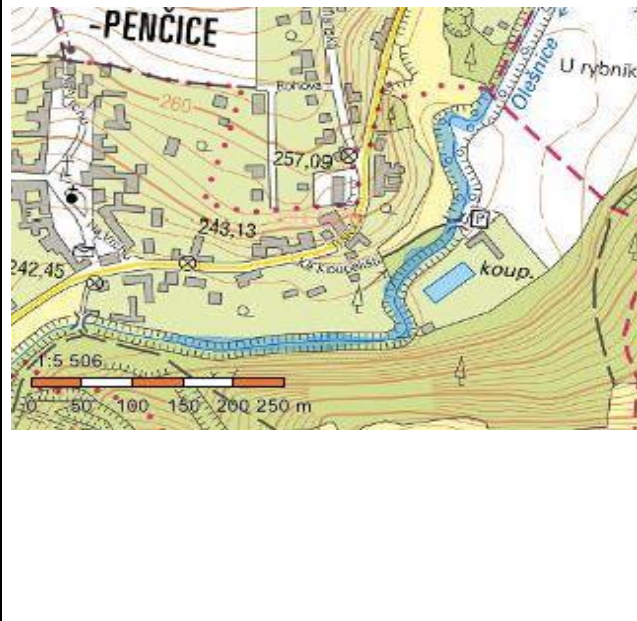
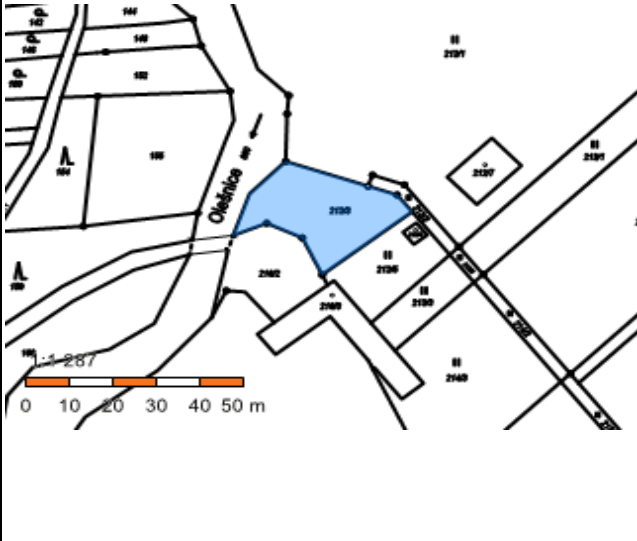

(PASL:BS:2 - PRRV:BS:1) Stránka: [K] Provozní




Kreslil :		Generální projektant: VEGACOM, a.s. Novodvorská 1010/14, Praha 4	 
Zkontroloval :		Investor: CETIN, a.s. Českomoravská 2510/19, 190 00 Praha 9	
Zodp. pracovník:		Odsouhlasil :	
Místo :	Přerov k.ú.: Penčičky		
Název akce :	VPIC_Penčice_most ev.č.Př-Pen-M02		Datum : 01/2022
Příloha :	Schema VL-767011 - definitivní		Stupeň : DUR / DUS
			Měřítko : (A3)
			č.výkresu: 01

Poř.č.	Parc.č.	Vlastníci	Obec	K.Ú.	číslo LV	Druh pozemku	Způsob využití	Délka výkopu
1	159	Statutární město Píerov, Bratrská 709/34, Píerov I-Město, 75002 Píerov	Penčice	Penčičky	10001	lesní pozemek		13
2	660	ČR, Povodí Moravy, s.p., Dřevařská 932/11, Veveří, 60200 Brno	Žeravice	Žeravice	466	vodní plocha	koryto vodního toku přirozené nebo upravené	10
3	212/3	Statutární město Píerov, Bratrská 709/34, Píerov I-Město, 75002 Píerov	Žeravice	Žeravice	10001	ostatní plocha	ostatní dopravní plocha	7
4	216/2	Statutární město Píerov, Bratrská 709/34, Píerov I-Město, 75002 Píerov	Žeravice	Žeravice	10001	ostatní plocha	jiná plocha	21
5	216/1	Statutární město Píerov, Bratrská 709/34, Píerov I-Město, 75002 Píerov	Žeravice	Žeravice	10001	ostatní plocha	jiná plocha	2

**VPIC\_Penčice\_most ev.č.Př-Pen-M02**

<p><b>Parcelní číslo:</b> <u>159</u></p> <p>Obec: <u>Přerov [511382]</u></p> <p>Katastrální území: <u>Penčičky [719064]</u></p> <p>Číslo LV: <u>10001</u></p> <p>Výměra [m<sup>2</sup>]: <u>1255</u></p> <p>Typ parcely: Parcela katastru nemovitostí</p> <p>Mapový list: <u>DKM</u></p> <p>Určení výměry: Graficky nebo v digitalizované mapě</p> <p>Druh pozemku: lesní pozemek</p> <p>Vlastníci, jiní oprávnění</p> <p><b>Vlastnické právo</b></p> <p><b>Statutární město Přerov, Bratrská 709/34, Přerov I-Město, 75002 Přerov</b></p> <p>Způsob ochrany nemovitosti</p> <p>Název pozemek určený k plnění funkcí lesa</p> <p>Seznam BPEJ</p> <p>Parcela nemá evidované BPEJ.</p> <p>Omezení vlastnického práva</p> <p>Nejsou evidována žádná omezení.</p>	
<p><b>Parcelní číslo:</b> <u>660</u></p> <p>Obec: <u>Přerov [511382]</u></p> <p>Katastrální území: <u>Penčičky [719064]</u></p> <p>Číslo LV: <u>466</u></p> <p>Výměra [m<sup>2</sup>]: <u>6660</u></p> <p>Typ parcely: Parcela katastru nemovitostí</p> <p>Mapový list: <u>DKM</u></p> <p>Určení výměry: Graficky nebo v digitalizované mapě</p> <p>Způsob využití: koryto vodního toku přirozené nebo upravené</p> <p>Druh pozemku: vodní plocha</p> <p>Vlastníci, jiní oprávnění</p> <p>Vlastnické právo</p> <p>Česká republika</p> <p>Právo hospodařit s majetkem státu</p> <p><b>Povodí Moravy, s.p., Dřevařská 932/11, Veverí, 60200 Brno</b></p> <p>Způsob ochrany nemovitosti</p> <p>Nejsou evidovány žádné způsoby ochrany.</p> <p>Seznam BPEJ</p> <p>Parcela nemá evidované BPEJ.</p> <p>Omezení vlastnického práva</p> <p>Typ</p> <p>Věcné břemeno vedení</p>	
<p><b>Parcelní číslo:</b> <u>212/3</u></p> <p>Obec: <u>Přerov [511382]</u></p> <p>Katastrální území: <u>Penčičky [719064]</u></p> <p>Číslo LV: <u>10001</u></p> <p>Výměra [m<sup>2</sup>]: <u>590</u></p> <p>Typ parcely: Parcela katastru nemovitostí</p> <p>Mapový list: <u>DKM</u></p> <p>Určení výměry: Ze souřadnic v S-JTSK</p> <p>Způsob využití: ostatní dopravní plocha</p> <p>Druh pozemku: ostatní plocha</p> <p>Vlastníci, jiní oprávnění</p> <p>Vlastnické právo</p> <p><b>Statutární město Přerov, Bratrská 709/34, Přerov I-Město, 75002 Přerov</b></p> <p>Způsob ochrany nemovitosti</p> <p>Nejsou evidovány žádné způsoby ochrany.</p> <p>Seznam BPEJ</p> <p>Parcela nemá evidované BPEJ.</p> <p>Omezení vlastnického práva</p> <p>Typ</p> <p>Věcné břemeno umístění a provoz. elektrorozvodného zařízení</p>	
<p><b>Parcelní číslo:</b> <u>216/2</u></p> <p>Obec: <u>Přerov [511382]</u></p> <p>Katastrální území: <u>Penčičky [719064]</u></p> <p>Číslo LV: <u>10001</u></p> <p>Výměra [m<sup>2</sup>]: <u>392</u></p> <p>Typ parcely: Parcela katastru nemovitostí</p>	

Mapový list: DKM  
 Určení výměry: Ze souřadnic v S-JTSK  
 Způsob využití: jiná plocha  
 Druh pozemku: ostatní plocha  
 Vlastníci, jiní oprávnění  
 Vlastnické právo  
**Statutární město Přerov, Bratrská 709/34, Přerov I-Město, 75002 Přerov**  
 Způsob ochrany nemovitosti  
 Nejsou evidovány žádné způsoby ochrany.  
 Seznam BPEJ  
 Parcela nemá evidované BPEJ.  
 Omezení vlastnického práva  
 Nejsou evidována žádná omezení.

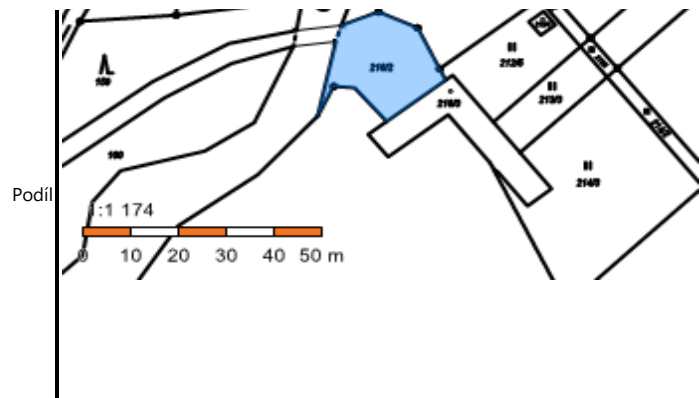

**Parcelní číslo:** 216/1  
 Obec: Přerov [511382]  
 Katastrální území: Penčičky [719064]  
 Číslo LV:  
 Výměra [m<sup>2</sup>):  
 Typ parcely: Parcela katastru nemovitostí  
 Mapový list: DKM  
 Určení výměry: Ze souřadnic v S-JTSK  
 Způsob využití: jiná plocha  
 Druh pozemku: ostatní plocha  
 Vlastníci, jiní oprávnění  
 Vlastnické právo  
**Statutární město Přerov, Bratrská 709/34, Přerov I-Město, 75002 Přerov**  
 Způsob ochrany nemovitosti  
 Nejsou evidovány žádné způsoby ochrany.  
 Seznam BPEJ  
 Parcela nemá evidované BPEJ.  
 Omezení vlastnického práva  
 Nejsou evidována žádná omezení.



**Specifikace nákladů\_VPIC\_Penčice\_most ev.č.Př-Pen-M02**

PPD - Propočet projektové dokumentace

Ceník: ✕ VP VEGACOM 2021 - Ostatní STAND. - 2022.02

Položková i 2022.02

Název stavby: 66039/21/0034, VPIC\_Penčice\_most ev.č.Př-Pen-M02

Číslo SPP prvku:

Zhotovitel PD:

Rekapitulace nákladů:

PŘÍPRAVA	Kč
ZEMNÍ PRÁCE	Kč
MONTÁŽ	Kč
GEODETICKÉ PRÁCE PŘÍPRAVA	Kč
GEODETICKÉ PRÁCE REALIZACE	Kč
VĚCNÁ BŘEMENA PŘÍPRAVA	Kč
VĚCNÁ BŘEMENA REALIZACE	Kč
PROVOZNÍ PRÁCE	Kč
MATERIÁL DOD. CETIN	Kč
MATERIÁL VYŘAZENÝ	Kč
MATERIÁL ZHOTOVITELE - Vykazov	Kč
MATERIÁL ZHOTOVITELE - Nevyka	Kč
POPLATKY	Kč

**Celkové náklady: 438 881,21 Kč**

STAVEBNÍ ČINNOST	Kč
NESTAVEBNÍ ČINNOST	Kč

## Seznam položek

Číslo SAP	Stavební činnost	Název položky	Množství	Celková cena
<b>PŘÍPRAVA</b>				
958210		Návrh cenový a technický bez projednání	1.00 ks	Kč
953634		Projekt tlkm liniové metalické sítě	1.00 ks	Kč
		výkop 0-100, záfuk/výfuk 0,4-0,6		
954635		Získání pravomocného rozhodnutí o umístění stavby	1.00 ks	Kč
<b>ZEMNÍ PRÁCE</b>				
954970 S		Pokládka PE nebo vrapované chráničky	61.00 m	Kč
955577 S		Rýha v chodníku 35/50-70	35.00 m	Kč
955578 S		Rýha v chodníku rozšíření o10cm	35.00 m	č
952345 S		Rýha v trávě 35/70-100	15.00 m	č
954958 S		Rýha v trávě 35/70-100 rozšíření o 10 cm	33.00 m	č
955053 S		Vytyčení trasy v zastavěném terénu	50.00 m	č
<b>MONTÁŽ</b>				
958294 S		Demontáž kab. v rozv. nebo OCEF skříni	2.00 ks	č
955077 S		Demontáž spojky, redukce mechan. rozeb.	4.00 ks	č
955824 S		Instal.metal. kab. do stávajících trubek	18.00 m	č
958306 S		Kalibrace a tlaková zkouška trubky - stavba	114.00 m	č
958318 S		Měření rozdílové OTDR (1625 nm) - stavba	96.00 ks	č
952649 S		Měření stejnosměrné během stavby- první čtyřka	1.00 ks	č
952650 S		Měření stejnosměrné během stavby - další čtyřka	2.00 ks	č
952644 S		Měření střídavé během stavby - další čtyřka	2.00 ks	č
952643 S		Měření střídavé během stavby - první čtyřka	1.00 ks	č
952647 S		Měření útlumu během stavby- první čtyřka	1.00 ks	č
954999 S		Montáž jedné čtyřky s jednostr.číslování	6.00 ks	Kč
955288 S		Montáž koncovky SKH	2.00 ks	Kč
955267 S		Montáž nadzemní tratě síťové	18600.00 JV	Kč



	demontáž provizorního přemostění			
955269 S	Montáž podzemní tratě síťové optické	43400.00 JV		Kč
	montáž provizorního přemostění			
955281 S	Montáž spojky smrštitelné do 50 čtyřek	2.00 ks		Kč
955284 S	Montáž spojky, redukce mechanické rozeb	8.00 ks		Kč
952602 S	Montáž trubky úložné	114.00 m		Kč
954990 S	Montáž úložných kabelů do 15 XN	32.00 m		Kč
958592 S	Provádění PEW v maintenance window	2.00 ks		Kč
955257 S	Přípevnění kab. v rozv. nebo OCEF skříní	2.00 ks		Kč
958557 S	Realizace optické akce-ostatní činnosti	1.00 ks		Kč
957753 S	Realizace tratě síťové dohadou	10788.00 JV		Kč
	rozpočtová rezerva 3% z nákladů min.5000			
958331 S	Svaření jednotlivého vlákna v transportní a metropolitní síti	96.00 ks		Kč
958469 S	Uvedení stavby do provozu	5262.56 JV		Kč
958336 S	Zafukování/vyfukování OK do 144 vl. do HDPE trubky	1156.00 m		Kč
958556 S	Zpracování dok. skut. provedení nad 50 m	1.00 ks		Kč
<b>GEODETIKÉ PRÁCE REALIZACE</b>				
955278 S	Provedení geodetického měření pro tratě síťové zaměření trasy dle geo. bodů	3720.00 JV		Kč
956284 S	Zaměření trasy pro stavbu do 100m	1.00 ks		Kč
<b>VĚCNÁ BŘEMENA PŘÍPRAVA</b>				
955313	Uzavření sml. o SB o VBŘ	2.00 ks		Kč
<b>VĚCNÁ BŘEMENA REALIZACE</b>				
958747 S	Plán geom.pro VBŘ do 200m vč.(kus=100m)	1.00 ks		Kč
954830	Projednání Smlouvy o zřízení věcného břemene náhrady Vbř Přesná výše náhrad za zřízení služebnosti (věcného břemene) nebo způsob jejího určení, bude známa po uzavření smlouvy o smlouvě budoucí o zřízení služebnosti se všemi vlastníky dotčených nemovitostí.	15000.00 JV		Kč
955315	Uzavření sml.na zákl.SSB a přípr.vkl.VBŘ	2.00 ks		Kč
958085	Zajištění vkladu/výmazu věcného břemene do/z KN	2.00 ks		Kč
<b>Limitka materiálu</b>				
Číslo SAP	Stavební činnost	Název položky	Množství	Celková cena
<b>MATERIÁL VYŘAZENÝ</b>				
407578 S		Souprava čistící 4413L	1.00 ks	Kč
<b>MATERIÁL ZHOTOVITELE - Vykazovaný</b>				
303918 S		Deska krycí plast. 300x1000 mm	59.00 ks	Kč
303813 S		Fólie výstražná 330mm PE oranžová	59.00 m	Kč
300000 S		Kabel plastový TCEPKPFLE 3x4x0,4	50.00 m	Kč
316534 S		Koncovka smršť. SKH 2 9/20 mm	2.00 ks	Kč
312240 S		Konektor UY2 přímý - plněný	24.00 ks	Kč
302532 S		Mini Marker 1255 80-6102-2191-5	2.00 ks	Kč
312845 S		Spojka kabelová XAGA 500 43/ 8- 150/FLE	2.00 ks	Kč
325454 S		Spojka trubky HDPE 40mm Plassim	4.00 ks	Kč
300023 S		Trubka HDPE 40/33 černá	57.00 m	Kč
300030 S		Trubka HDPE 40/33 oranžová	57.00 m	Kč
302655 S		Trubka PE 110/3,5/6000mm	11.00 ks	Kč
<b>MATERIÁL ZHOTOVITELE - Nevykazovaný</b>				
304267 S		Páska lepící iz. 19mmx20mx0,15mm černá	2.00 ks	Kč
301685 S		Páska pryž. izolační 19mmx10m Rotunda	2.00 ks	Kč