


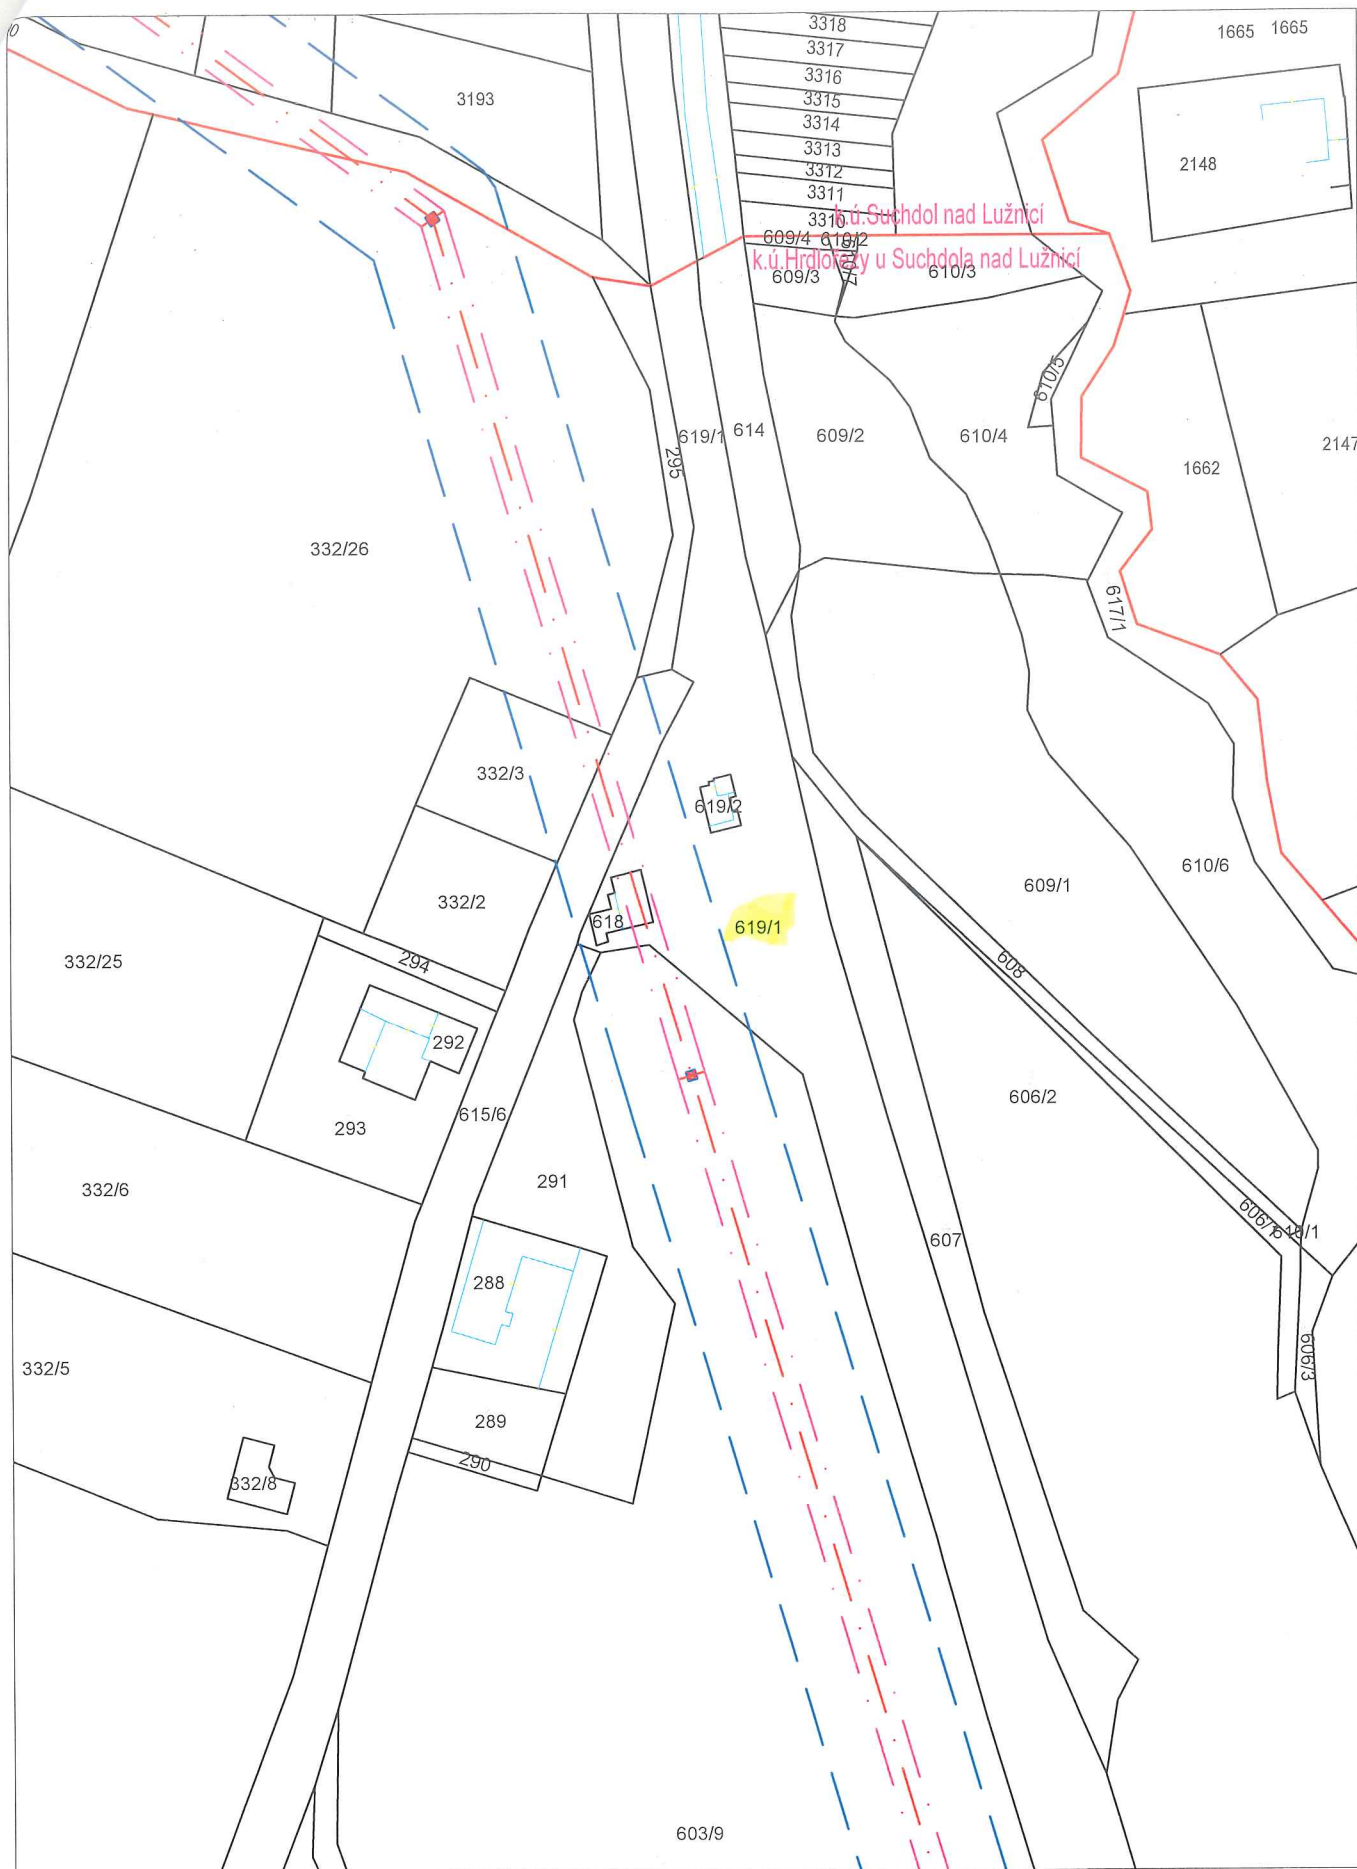

Legenda

— · — Osa	— Hranice KN
— · — Koridor vodičů	— Hranice KÚ
— · — Ochranné pásmo	— Hranice PK
512/1 Číslo KN	(102/3) Číslo PK

Akce: Suchdol n.L.-České Velenice vedení 2x110kV
 Výkres: Katastrální mapa 1:2000

č.stavby: 4-15-054
 datum: 06/2016



Legenda

---	Osa	---	Hranice KN
---	Koridor vodičů	---	Hranice KÚ
---	Ochranné pásmo	---	Hranice PK
512/1	Číslo KN	(102/3)	Číslo PK

Akce: Suchdol n.L.-České Velenice vedení 2x110kV

č.stavby: 4-15-054

Výkres: **Katastrální mapa 1:2000**

datum: 06/2016




Legenda

---	Osa	---	Hranice KN
---	Koridor vodičů	---	Hranice KÚ
---	Ochranné pásmo	---	Hranice PK
512/1	Číslo KN	(102/3)	Číslo PK

Akce: Suchdol n.L.-České Velenice vedení 2x110kV
 Výkres: **Katastrální mapa 1:2000**

č.stavby: 4-15-054
 datum: 06/2016

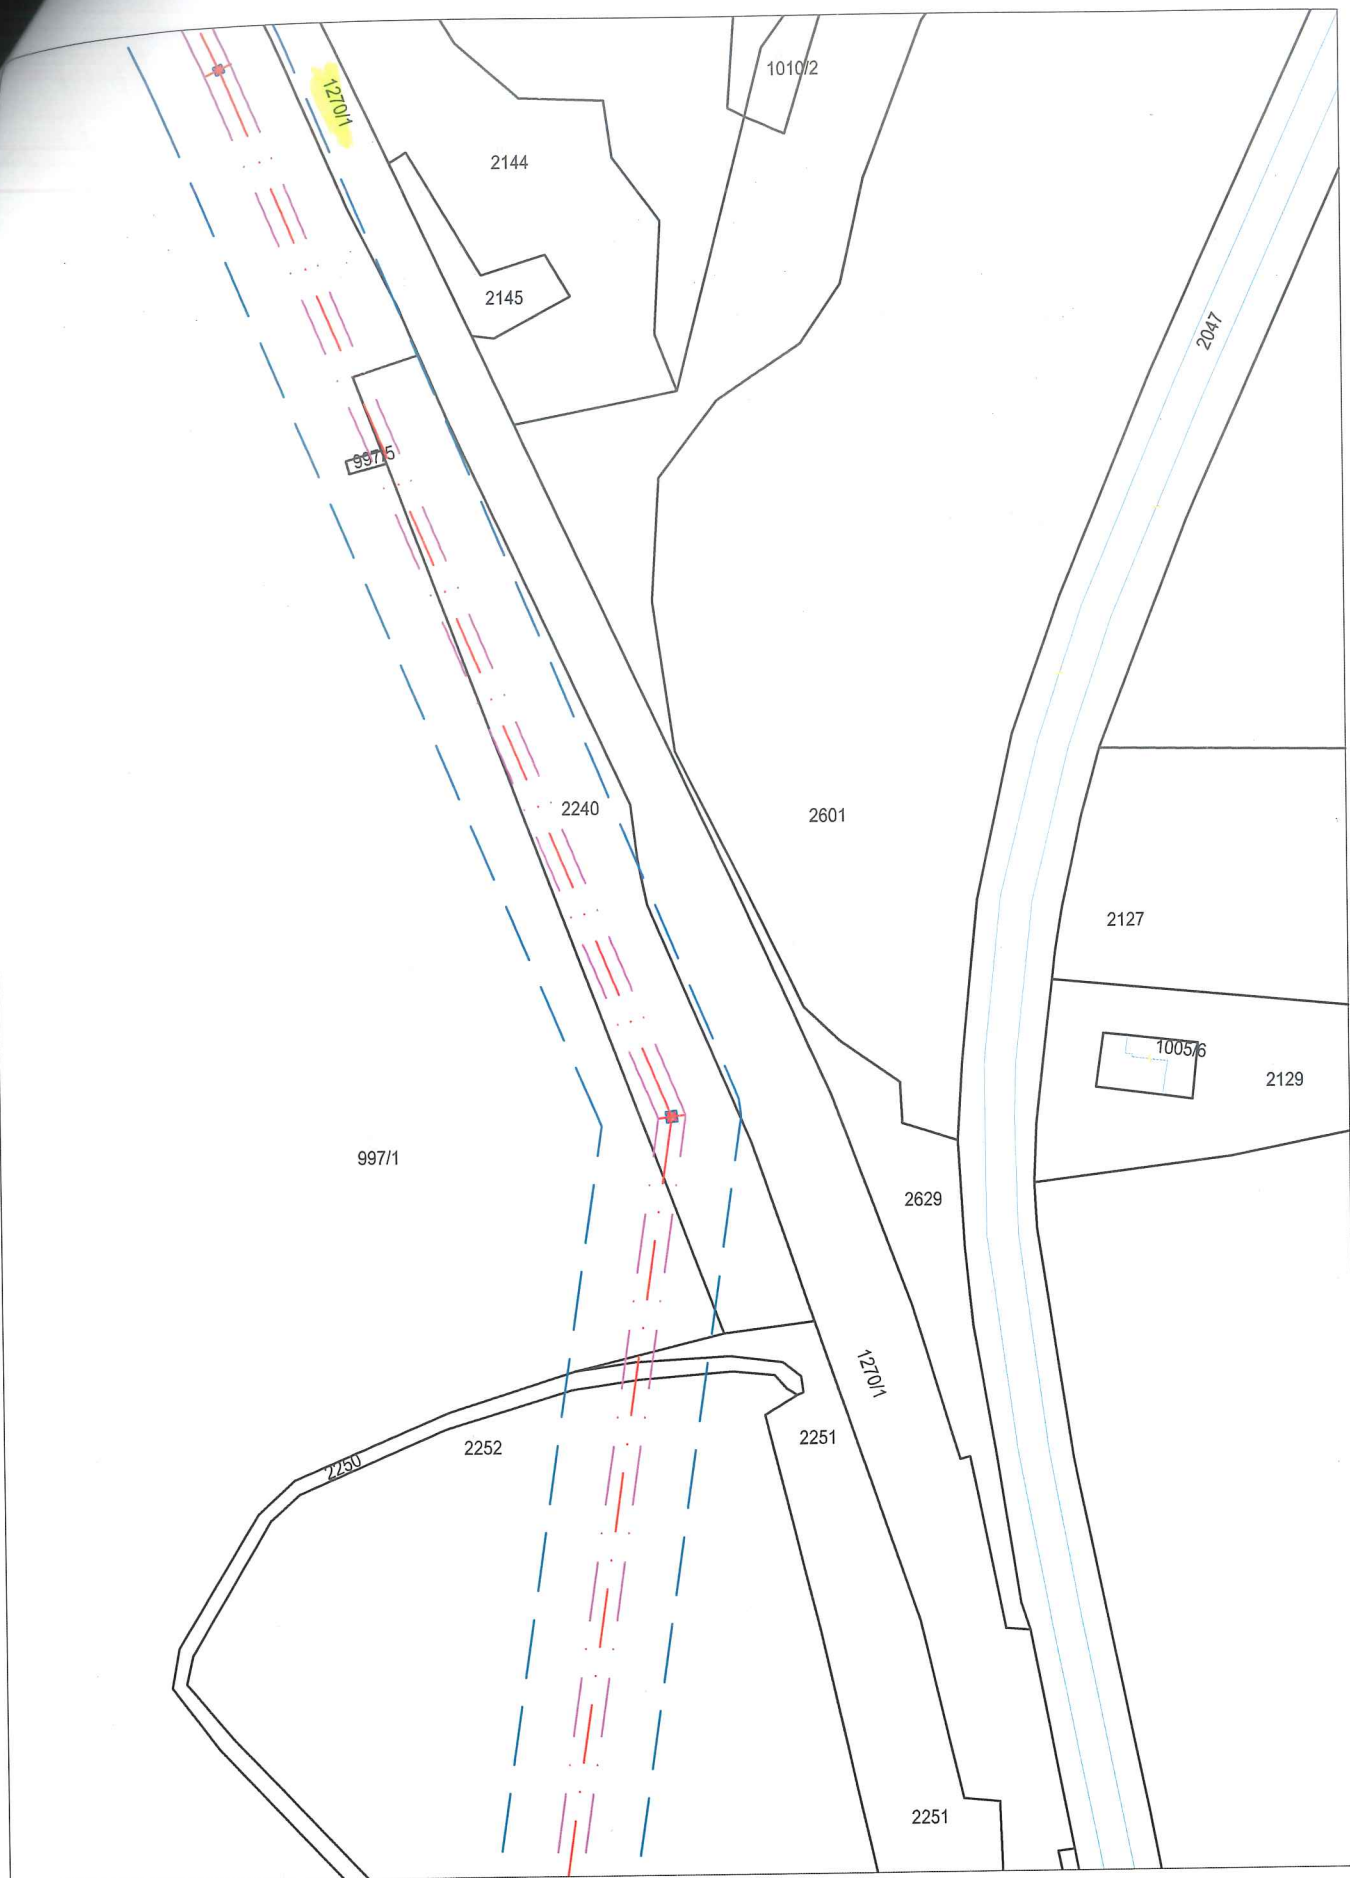


Legenda

---	Osa	---	Hranice KN
---	Koridor vodičů	---	Hranice KÚ
---	Ochranné pásmo	---	Hranice PK
512/1	Číslo KN	(102/3)	Číslo PK

Akce: Suchdol n.L.-České Velenice vedení 2x110kV
 Výkres: **Katastrální mapa 1:2000**

č.stavby: 4-15-054
 datum: 06/2016

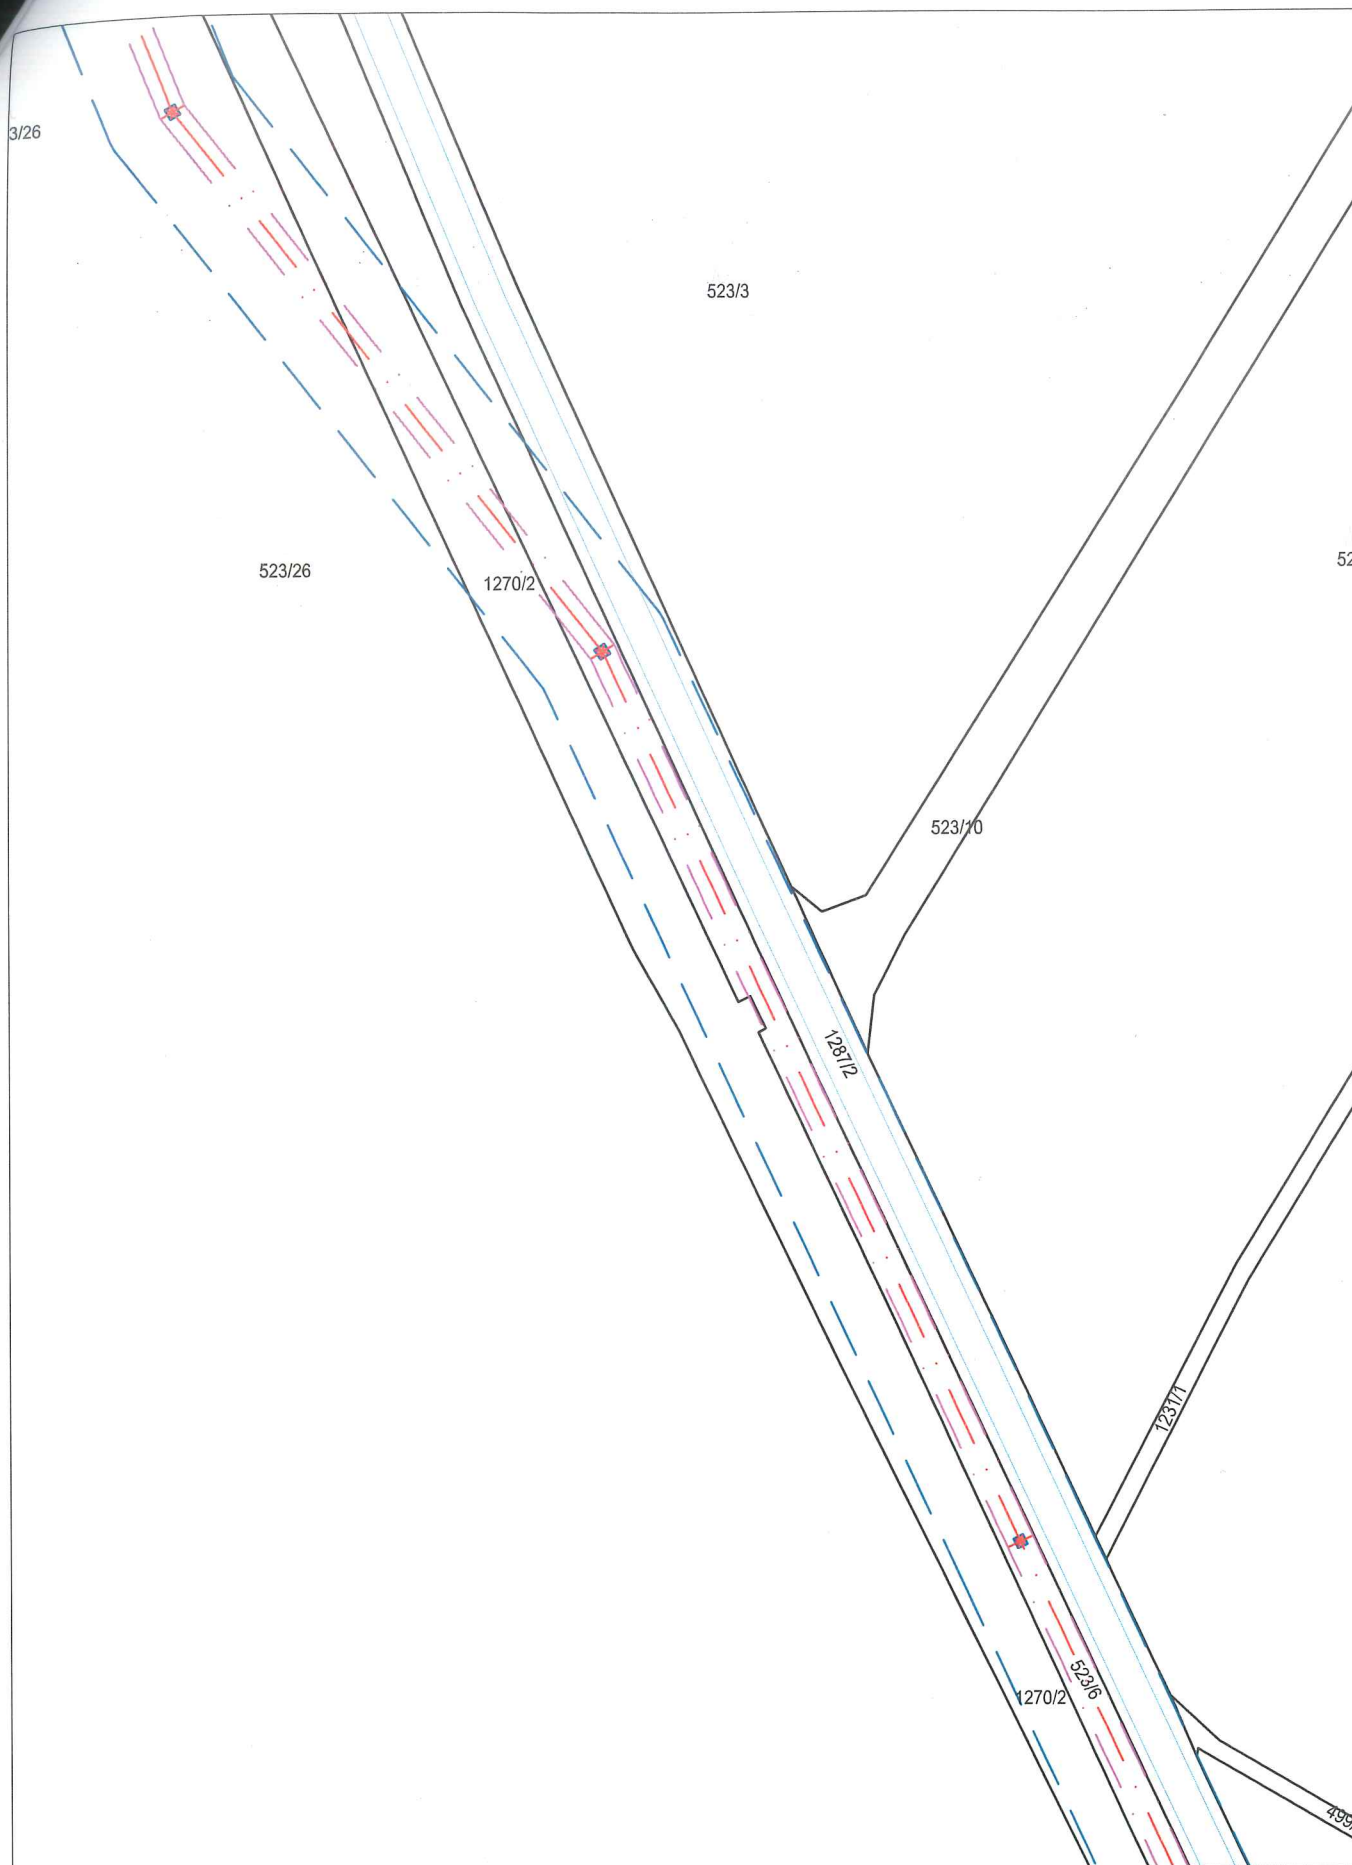

Legenda

---	Osa	—	Hranice KN
---	Koridor vodičů	—	Hranice KÚ
---	Ochranné pásmo	---	Hranice PK
512/1	Číslo KN	(102/3)	Číslo PK

Akce: Suchdol n.L.-České Velenice vedení 2x110kV

č.stavby: 4-15-054

Výkres: **Katastrální mapa 1:2000**

datum: 06/2016



Legenda

- - -	Osa	—	Hranice KN
- - -	Koridor vodičů	—	Hranice KÚ
- - -	Ochranné pásmo	—	Hranice PK
512/1	Číslo KN	(102/3)	Číslo PK

Akce: Suchdol n.L.-České Velenice vedení 2x110kV

č.stavby: 4-15-054

Výkres: **Katastrální mapa 1:2000**

datum: 06/2016



Legenda


---	Osa	—	Hranice KN
---	Koridor vodičů	—	Hranice KÚ
---	Ochranné pásmo	---	Hranice PK
512/1	Číslo KN	(102/3)	Číslo PK

Akce: Suchdol n.L.-České Velenice vedení 2x110kV

č.stavby: 4-15-054

Výkres: **Katastrální mapa 1:2000**

datum: 06/2016

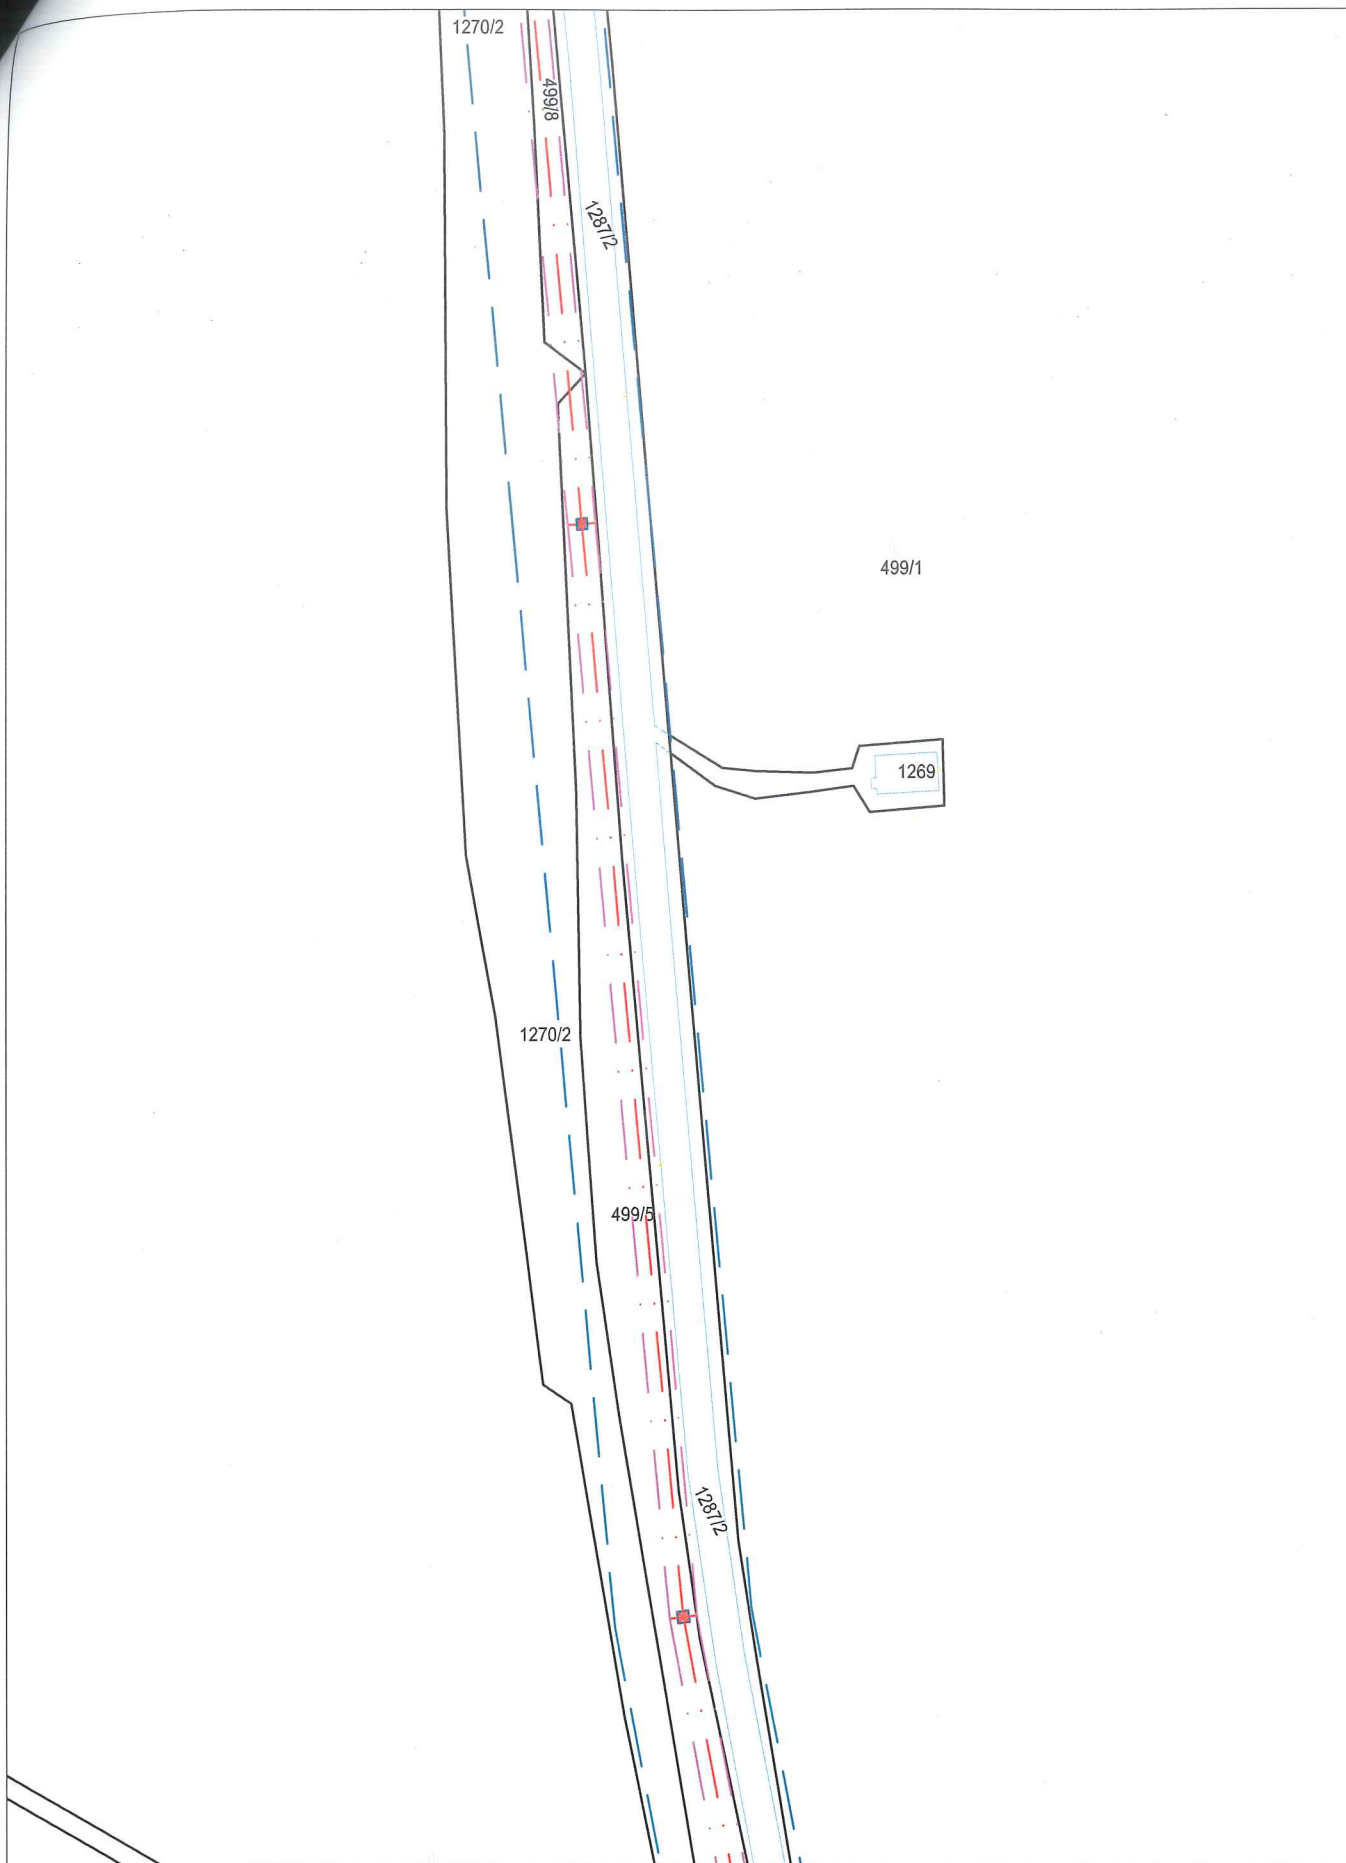

Legenda

---	Osa	---	Hranice KN
---	Koridor vodičů	---	Hranice KÚ
---	Ochranné pásmo	---	Hranice PK
512/1	Číslo KN	(102/3)	Číslo PK

Akce: Suchdol n.L.-České Velenice vedení 2x110kV

č.stavby: 4-15-054

Výkres: **Katastrální mapa 1:2000**

datum: 06/2016




Legenda

— · — Osa	— Hranice KN
— · — Koridor vodičů	— Hranice KÚ
— · — Ochranné pásmo	— Hranice PK
512/1 Číslo KN	(102/3) Číslo PK

Akce: Suchdol n.L.-České Velenice vedení 2x110kV
 Výkres: **Katastrální mapa 1:2000**

č.stavby: 4-15-054
 datum: 06/2016

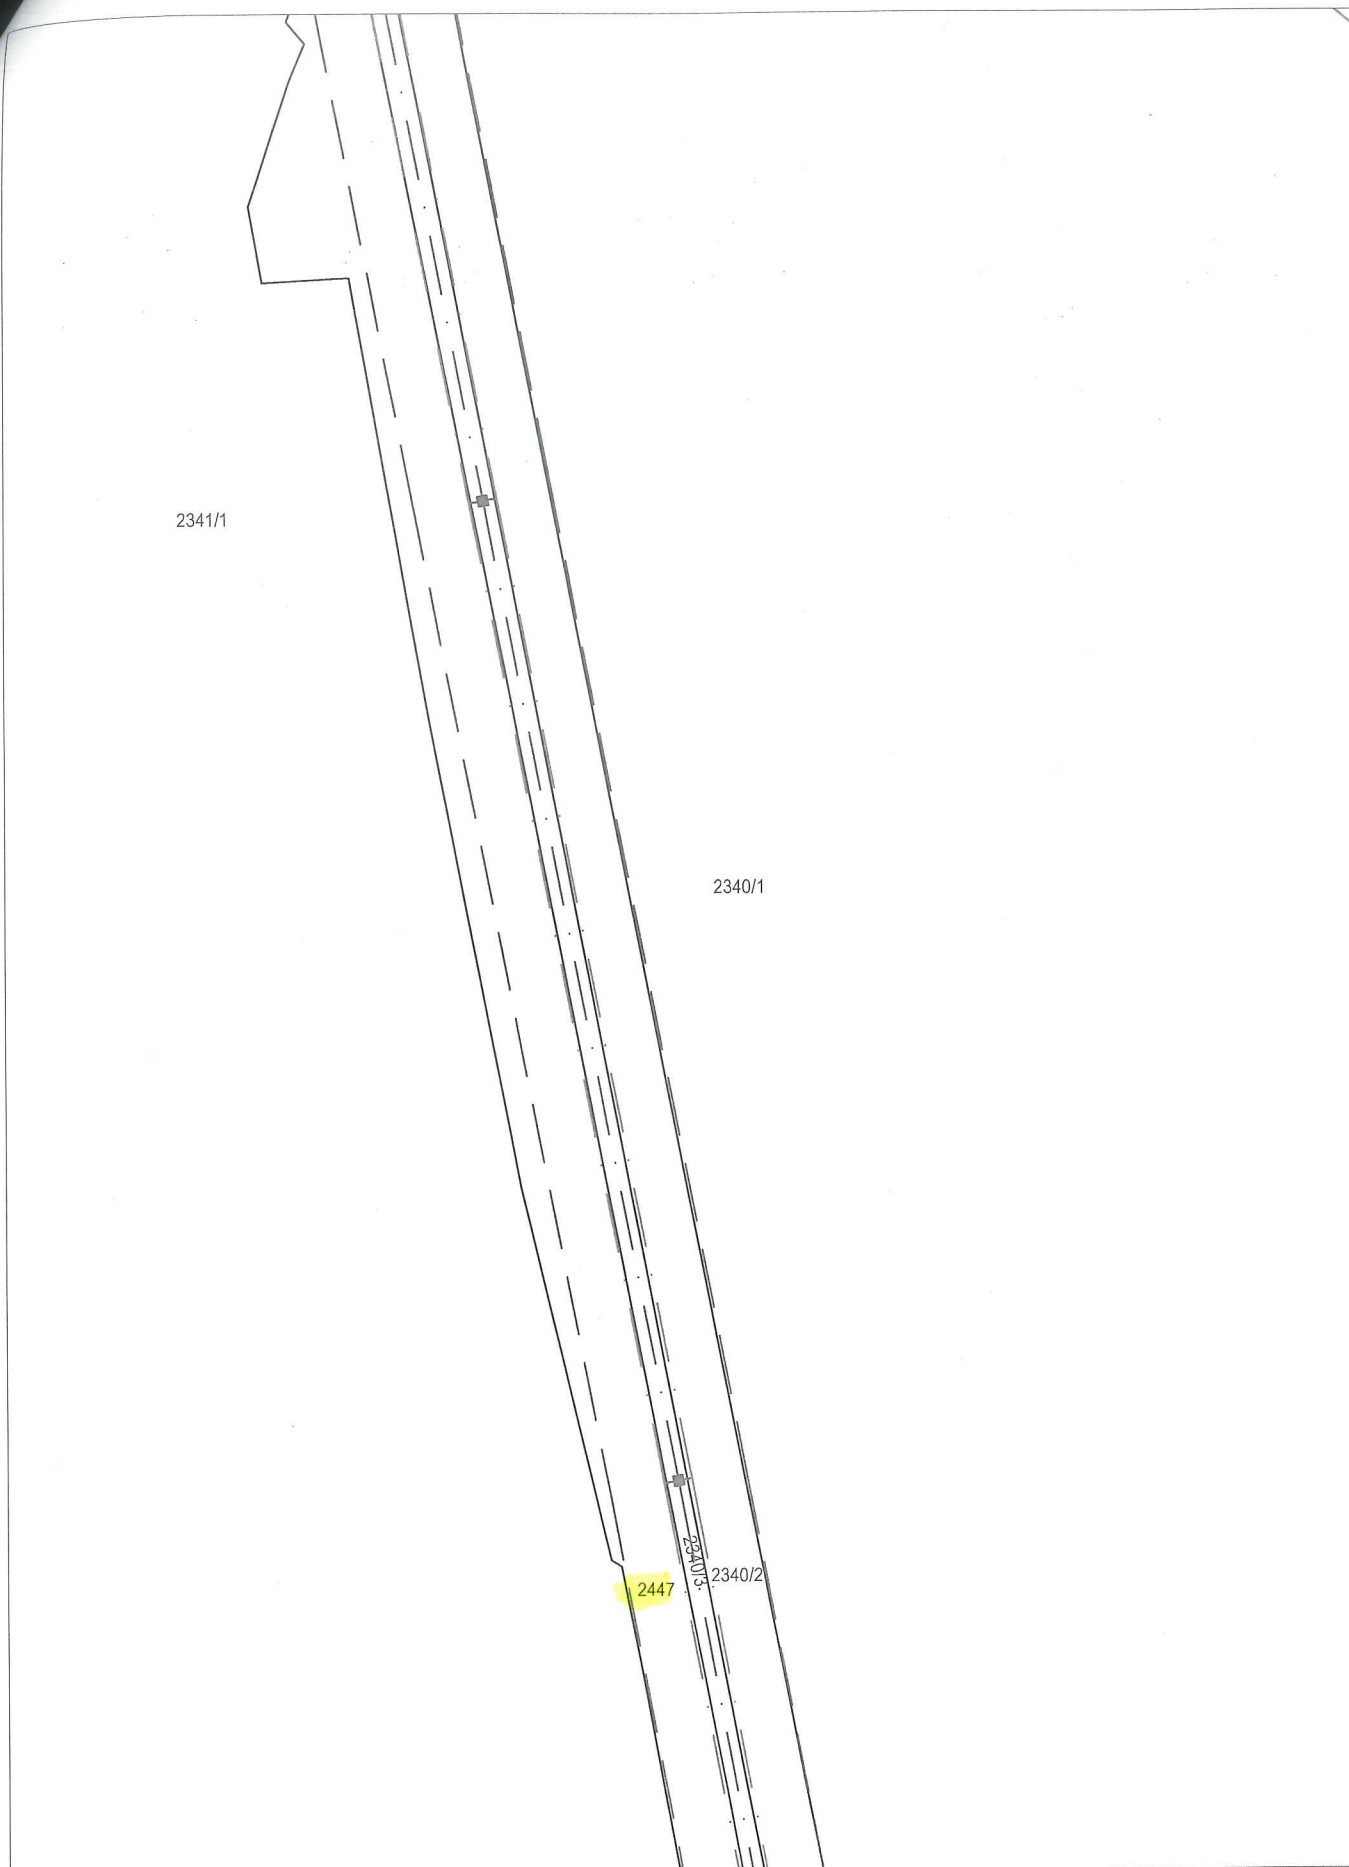

Legenda


— · —	Osa	—	Hranice KN
— · —	Koridor vodičů	—	Hranice KÚ
— —	Ochranné pásmo	—	Hranice PK
512/1	Číslo KN	(102/3)	Číslo PK

Akce: Suchdol n.L.-České Velenice vedení 2x110kV

č.stavby: 4-15-054

Výkres: **Katastrální mapa 1:2000**


datum: 06/2016

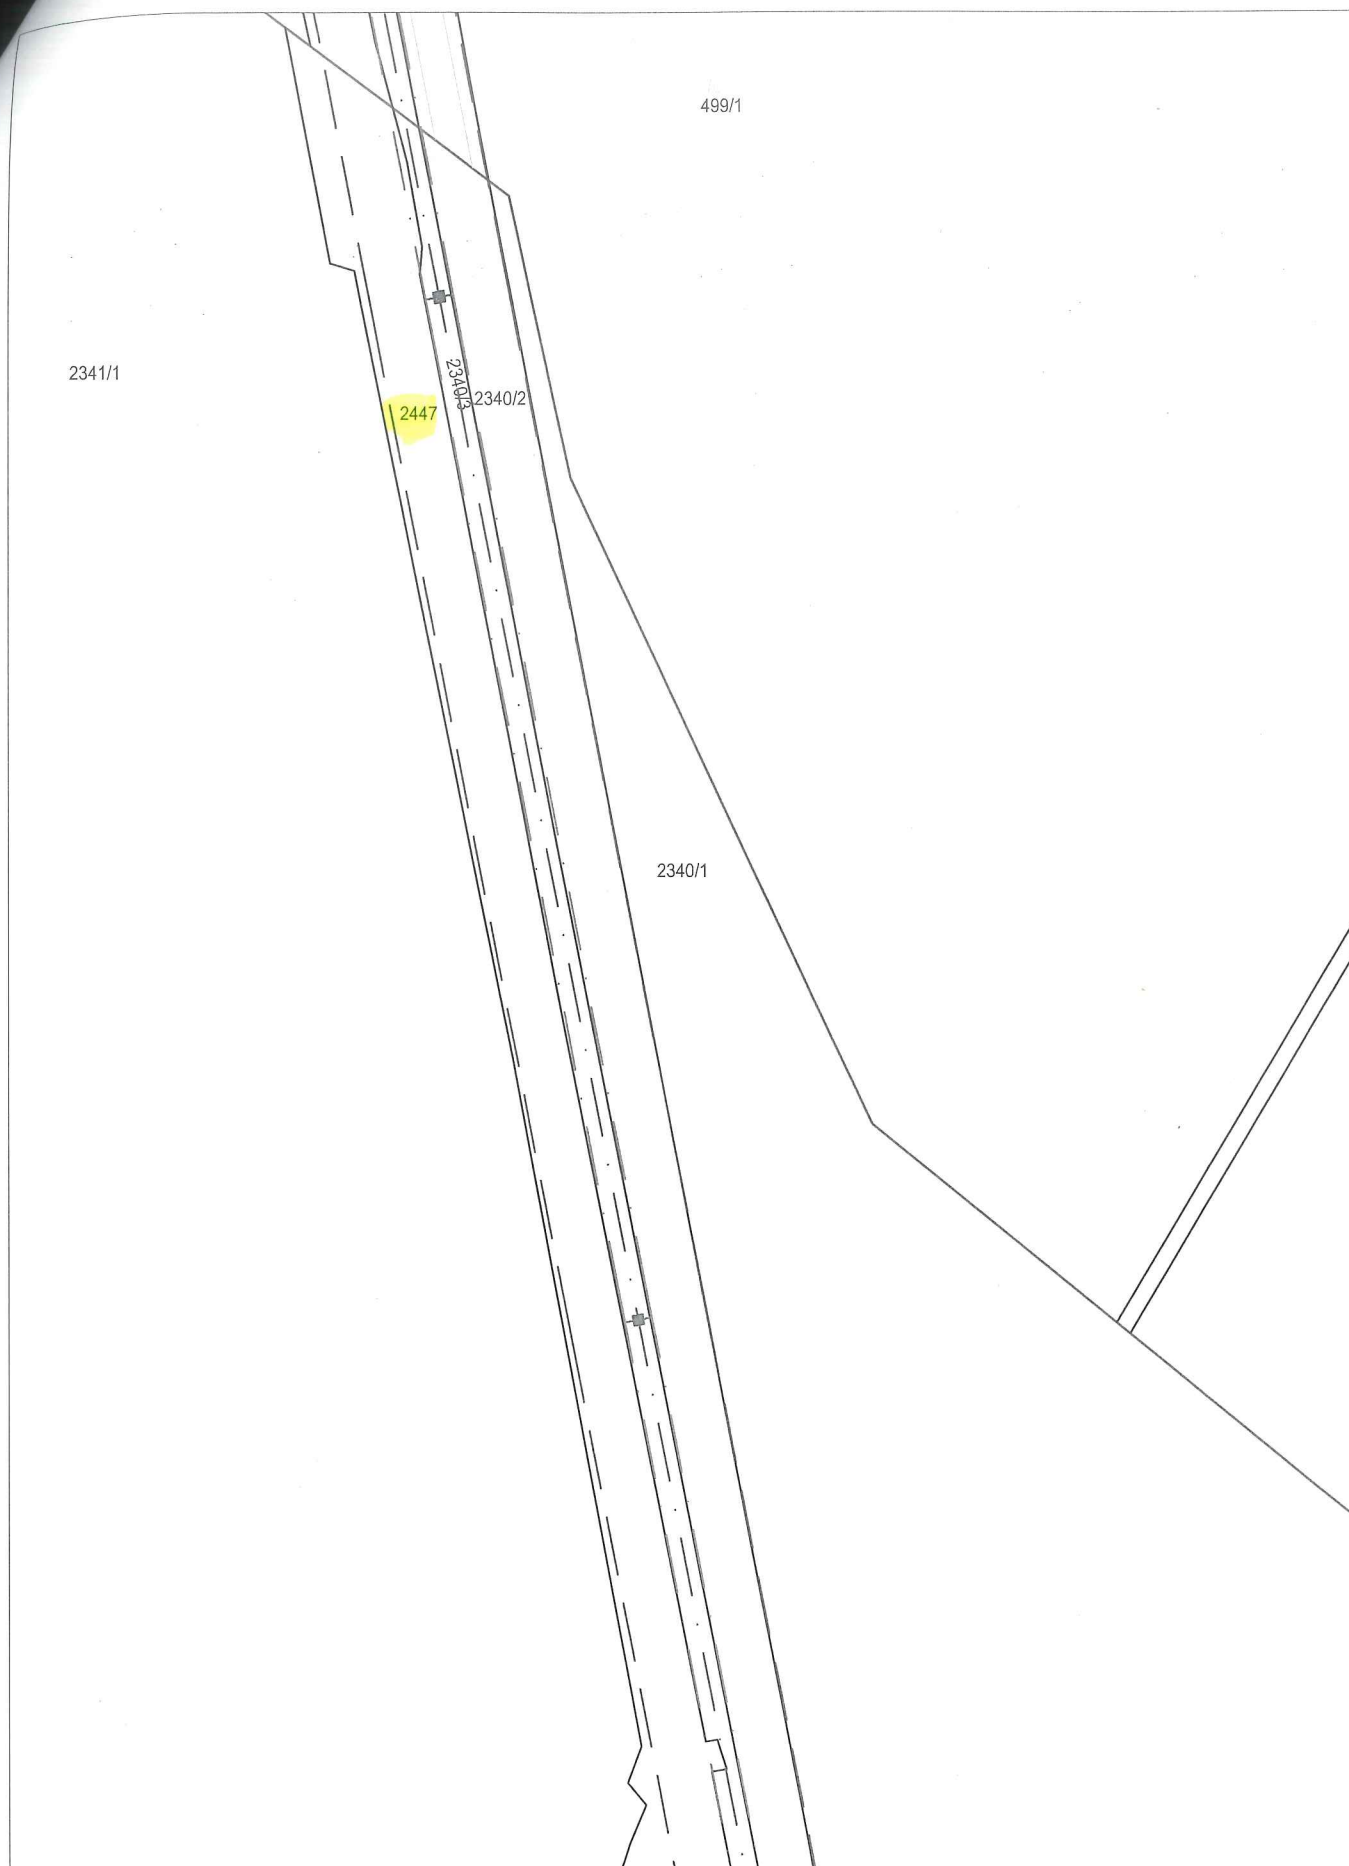

Legenda

	Osa		Hranice KN
	Koridor vodičů		Hranice KÚ
	Ochranné pásma		Hranice PK
512/1	Číslo KN	(102/3)	Číslo PK

Akce:	Suchdol n.L.-České Velenice vedení 2x110kV	č.stavby:	4-15-054
Výkres:	Katastrální mapa 1:2000	datum:	06/2016

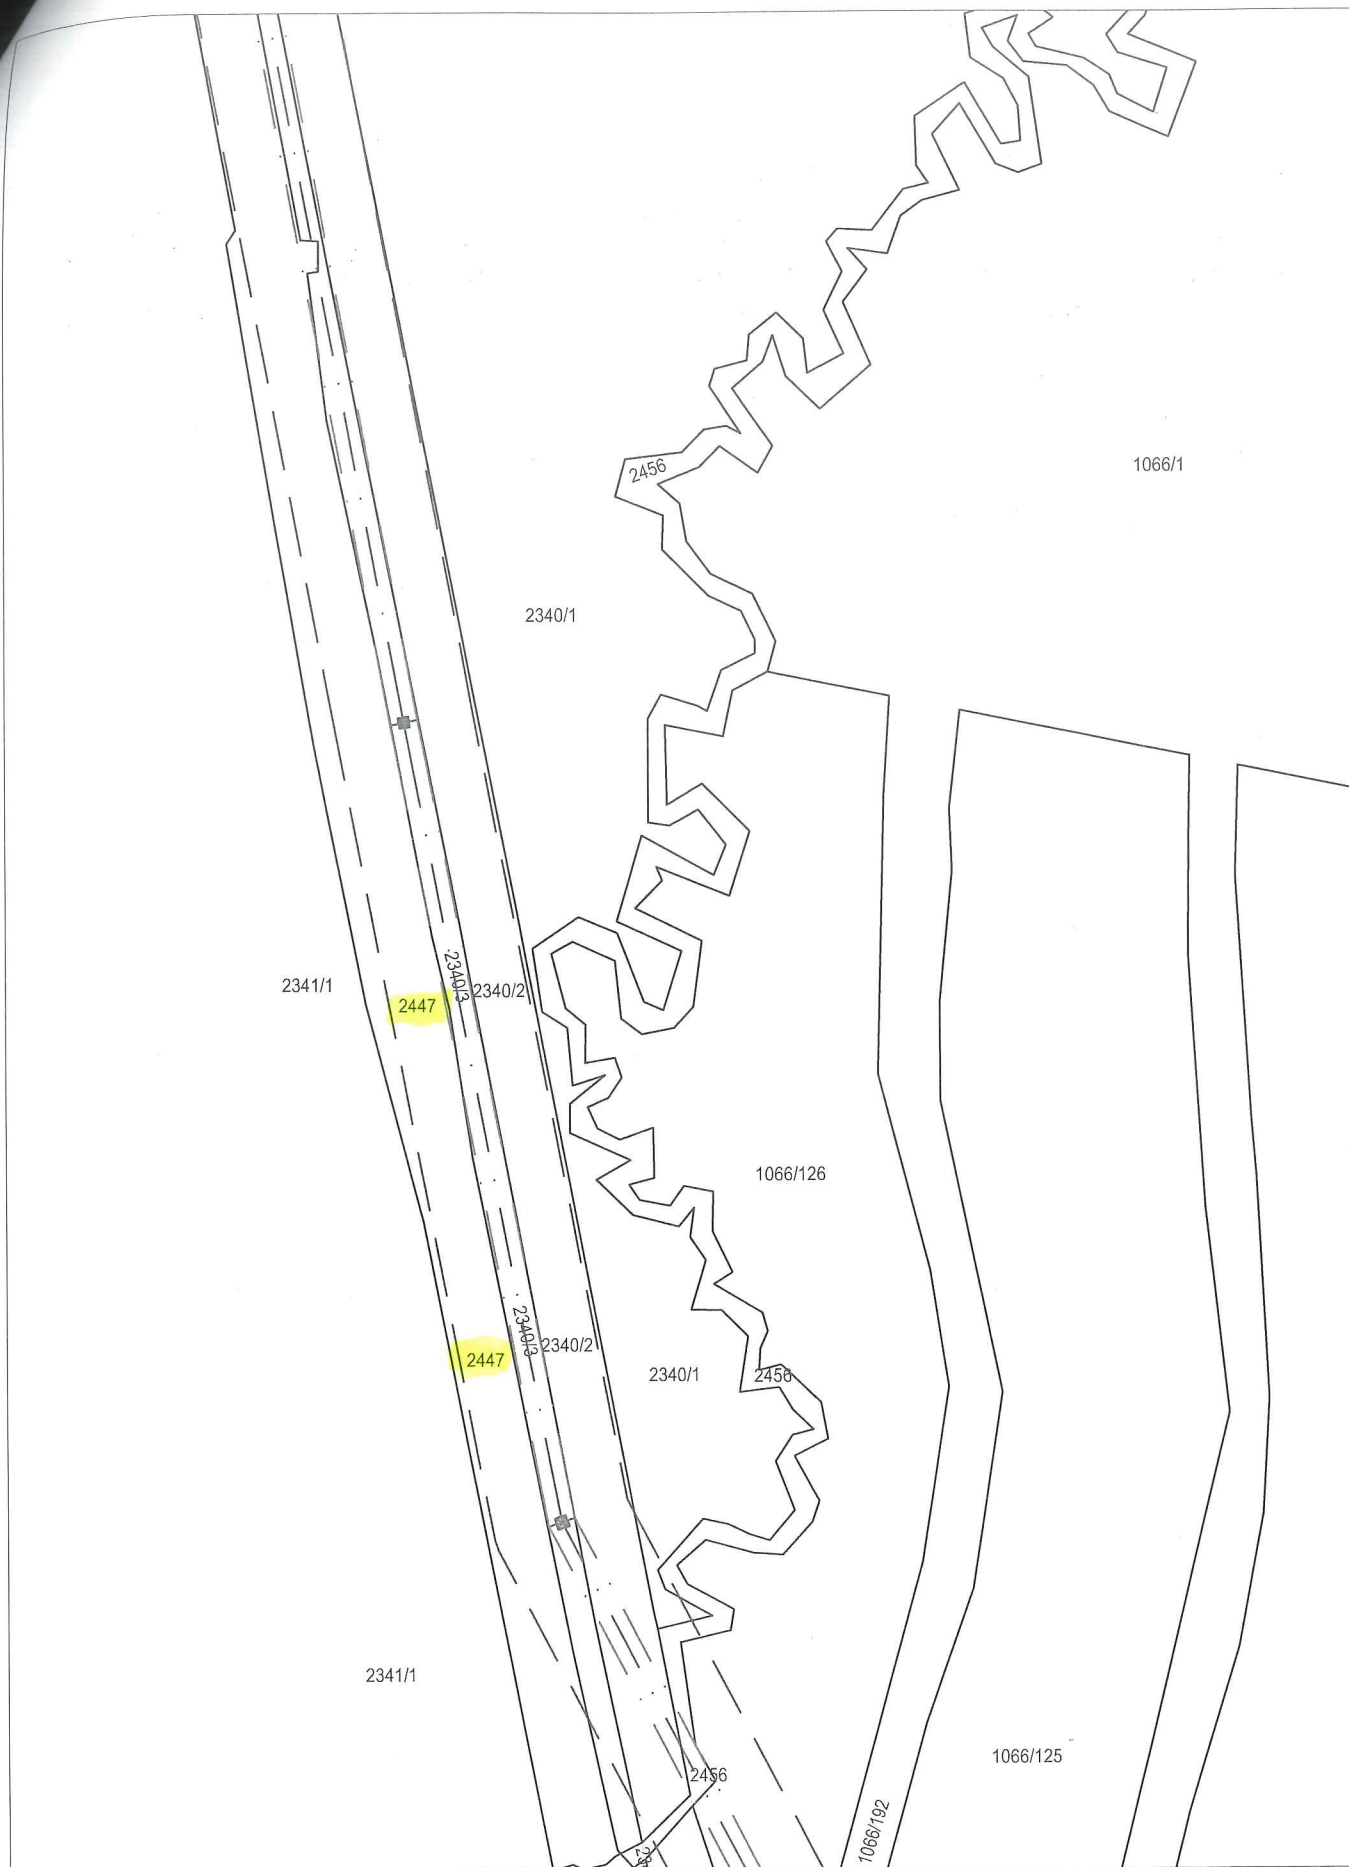

Legenda

	Osa		Hranice KN
	Koridor vodičů		Hranice KÚ
	Ochranné pásmo		Hranice PK
512/1	Číslo KN	(102/3)	Číslo PK

Akce: Suchdol n.L.-České Velenice vedení 2x110kV

č.stavby: 4-15-054

Výkres: **Katastrální mapa 1:2000**

datum: 06/2016



Legenda

— · —	Osa	—	Hranice KN
— · —	Koridor vodičů	—	Hranice KÚ
—	Ochranné pásmo	—	Hranice PK
512/1	Číslo KN	(102/3)	Číslo PK

Akce: Suchdol n.L.-České Velenice vedení 2x110kV

č.stavby: 4-15-054

Výkres: Katastrální mapa 1:2000

datum: 06/2016