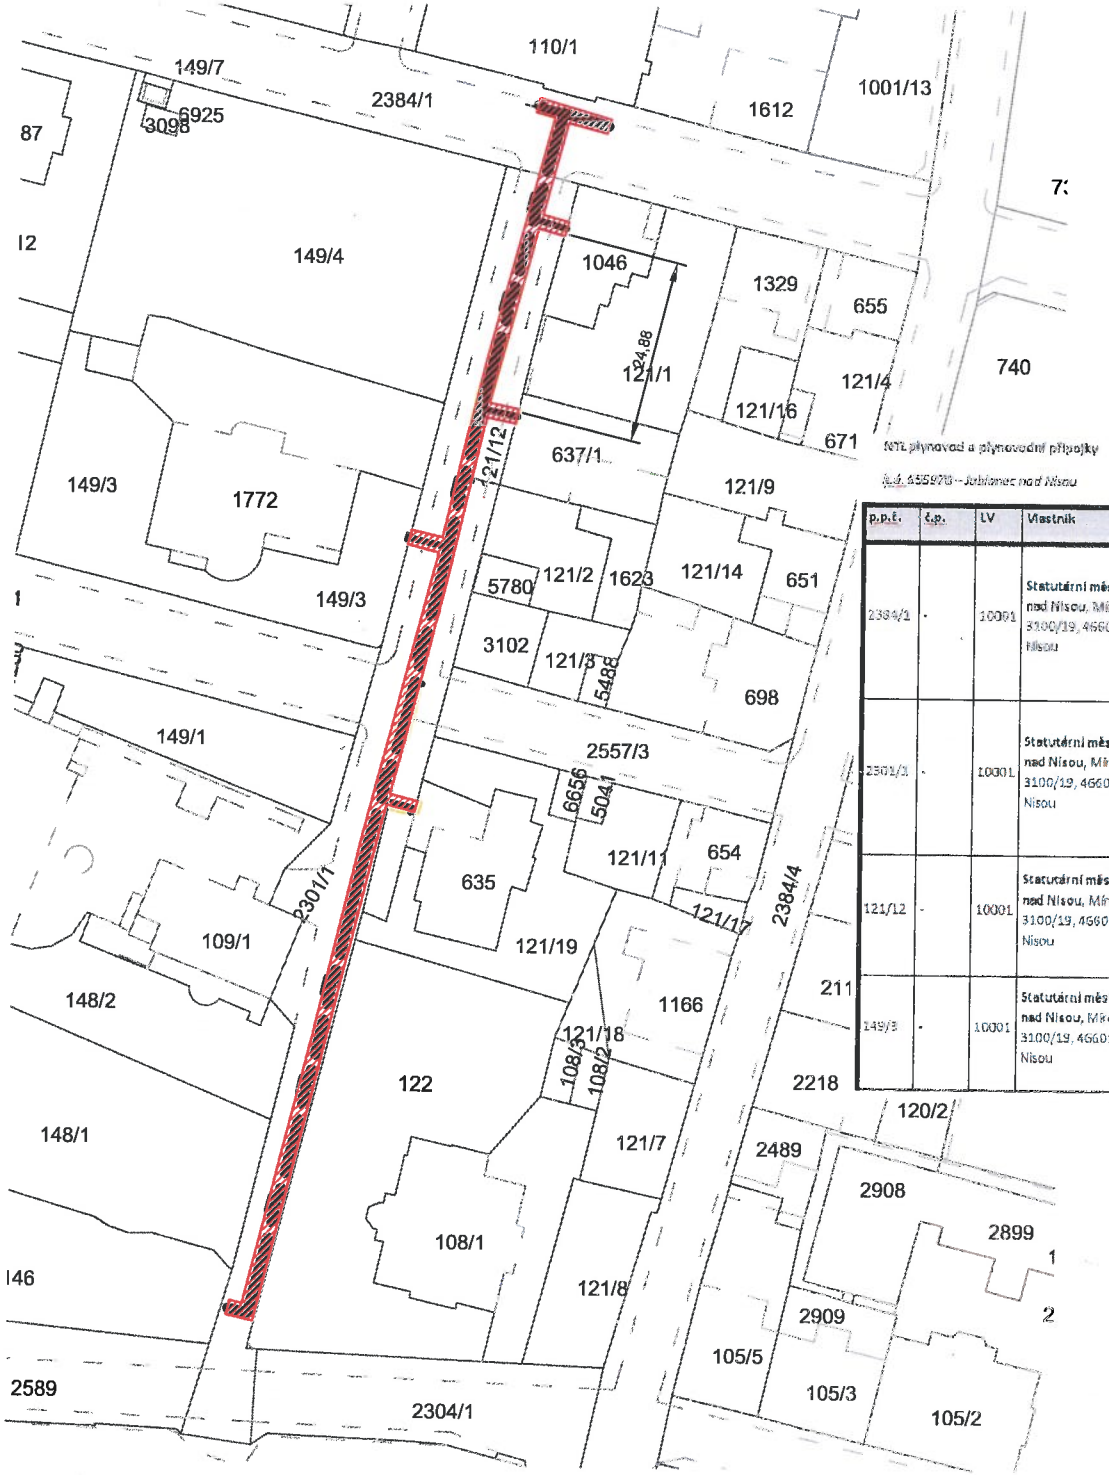

NTL plynovod a plynovodní přípojky

k.ú. 655970 - Jablonec nad Nisou

p.p.č.	č.p.	LV	Vlastník	Podíl	Využití	Výměra m²	Pozn.
2384/1	-	10001	Statutární město Jablonec nad Nisou, Mírové náměstí 3100/19, 46601 Jablonec nad Nisou	100	ostatní komunikace, ostatní plocha	1836	Pam. zóna-budova, pozemek v památkové zóně, věcné břemeno (podle listiny)
2301/1	-	10001	Statutární město Jablonec nad Nisou, Mírové náměstí 3100/19, 46601 Jablonec nad Nisou	100	ostatní komunikace, ostatní plocha	1455	Pam. zóna-budova, pozemek v památkové zóně, věcné břemeno (podle listiny)
121/12	-	10001	Statutární město Jablonec nad Nisou, Mírové náměstí 3100/19, 46601 Jablonec nad Nisou	100	ostatní komunikace, ostatní plocha	36	Pam. zóna-budova, pozemek v památkové zóně
149/3	-	10001	Statutární město Jablonec nad Nisou, Mírové náměstí 3100/19, 46601 Jablonec nad Nisou	100	Ostatní plocha, zeleň	816	Pam. zóna-budova, pozemek v památkové zóně

PLYNOVOD NTL

NOVÝ NTL (2kPa) PL. ŘAD PEØ110, materiál PE100RC1, SDR17,6 - dl. 171,50m

NOVÝ NTL (2kPa) PL. ŘAD PEØ160, materiál PE100RC1, SDR17,6 - dl. 10,00m

PŘÍPOJKY NTL (2kPa), materiál PE100RC1 s ochranným pláštěm, SDR11 PEØ40 - PŘEPOJENÍ - dl. 1,00m - 1ks

PŘÍPOJKY NTL (2kPa), materiál PE100RC1 s ochranným pláštěm, SDR11 PEØ50 - PŘEPOJENÍ - dl. 1,00m - 1ks

PŘÍPOJKY NTL (2kPa), materiál PE100RC1 s ochranným pláštěm, SDR11 PEØ63 - NOVÉ PO HUP - dl. 26,50m - 4ks

LEGENDA:

NOVÉ INŽ. SÍTĚ:

NTL PLYNOVOD (2,10kPa)

NTL PLYNOVODNÍ PŘÍPOJKY (2,10kPa)

KATASTRÁLNÍ MAPA:

HRANICE PARCEL DLE KN

VNITŘNÍ KRESBY DLE KN

OCHRANNÁ PÁSMA:

OCHRANNÉ PÁSMO PLYNOVODU

VĚCNÉ BŘEMENO:

ZÁBOR VĚCNÉHO BŘEMENE

Poznámka:
Ochranné pásmo plynovodu je 1m od potrubí na každou stranu.

k.ú.: Jablonec nad Nisou

VED.PROJEKTANT	ZODP.PROJEKTANT	VYPRACOVAL	KRESLIL
P. NEUMANNOVÁ	P.NEUMANNOVÁ	P.NEUMANNOVÁ	P.NEUMANNOVÁ

KRAJ: LIBERECKÝ OBEC: JABLONEC NAD NISOU

INVESTOR: GasNet,s.r.o.

REKO MS JABLONEC NAD NISOU - JUGOSLÁVSKÁ

STL PLYNOVODNÍ ŘAD A PŘÍPOJKY

KATASTRÁLNÍ MAPA KE SMLOUVĚ č.7 700 103 268_1

PROJEKT POS

FORMÁT	2A4
DATUM	2021-11
ÚČEL	DÚR+DPS
Č.ZAKÁZKY	20-069P
Č.STAVBY:	7 700 103 268
MĚŘÍTKO 1:700	Č.VÝKRESU příloha č.1