


1:100

Kýsackba u č.p. 983 v ul. Jana Zajíce - 70 odstraněné rampě

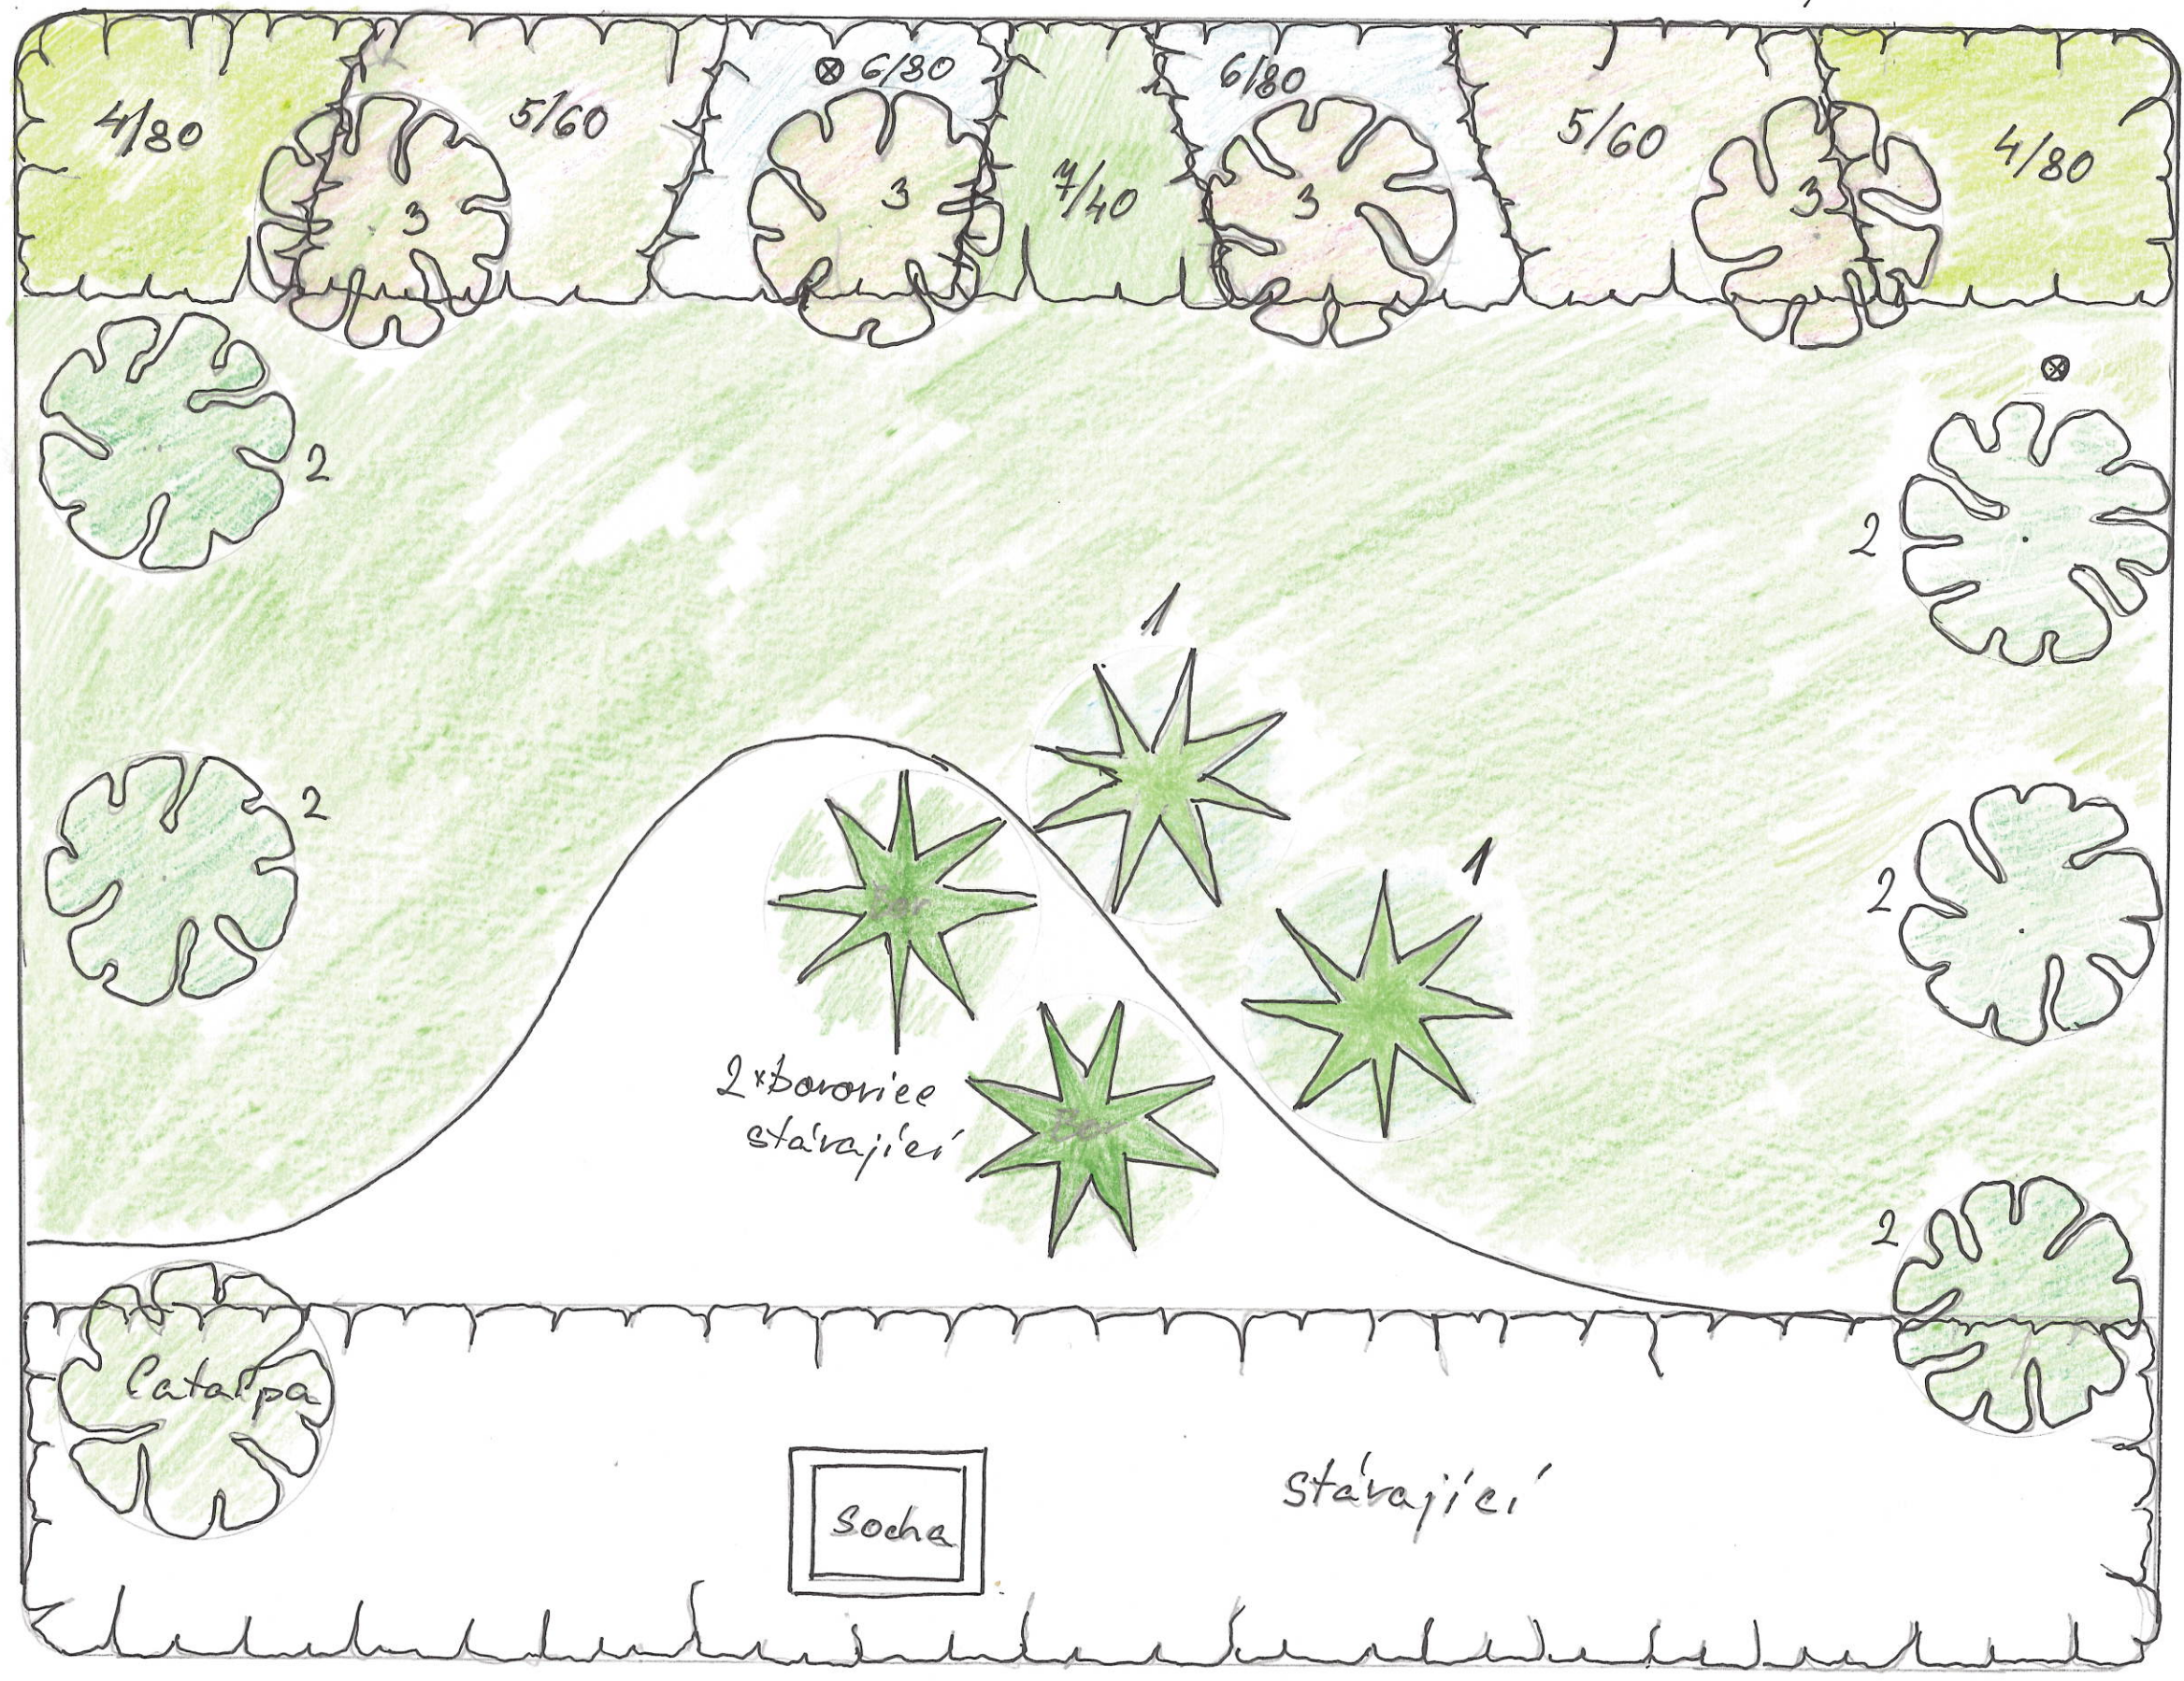

1. Cedrus atlantica
"Glaucá" 200+2ks
2. Amelanchier
arborea 12+ 5ks
3. Prunus gondouinii
"Schnee" 12+ 4ks
4. Euonymus sort.
"Emerald gold"
160ks
5. Weigela purpurea
Nana 120ks
6. Laran dula
angustifolia
160ks
7. Pennisetum
alupecuroides
40 ks

122 m² záhonů
360 m² travnatých
ploch

parc. č. 409/31
Studánka

30,5