

**Smlouva o smlouvě budoucí o zřízení služebnosti
uzavřená dle ust. § 1785 a násl. zákona č. 89/2012 Sb., občanský zákoník,
ve znění pozdějších předpisů**


Čl. 1. Smluvní strany.

1.1 Budoucí povinný:

Název: Statutární město Brno
Sídlo: Dominikánské náměstí 196/1, Brno - město, 602 00 Brno
Zastoupený: JUDr. Markétou Vaňkovou, primátorkou
Podpisem smlouvy pověřen: Ing. Tomáš Pivec,
vedoucí Odboru investičního Magistrátu města Brna
IČO: 449 92 785
DIČ: CZ44992785
(dále jen budoucí povinný)

a

1.2 Budoucí oprávněný

Název: **Základní organizace Českého zahrádkářského svazu
Malina Brno**
Sídlo: Křenová 224/67, Trnitá, 602 00 Brno
IČO: 605 57 761 DIČ: CZ60557761
Zápis ve veřejném seznamu: L 44488 vedená u Městského soudu v Praze
Zastoupená 

(dále jen budoucí oprávněný)

uzavírají dle ust. § 1785 a násl. zákona č. 89/2012 Sb., občanský zákoník, ve znění pozdějších předpisů tuto smlouvu o smlouvě budoucí tohoto znění (dále jen smlouva).

Čl. 2. Předmět smlouvy

2.1 Předmětem této smlouvy je dohoda o uzavření smlouvy o zřízení služebnosti k pozemkům p. č. 671/11, 670/1, 724/1, 724/2 v k.ú. Veverčí, obec Brno (dále jen služební pozemky) ve vlastnictví budoucího povinného zapsaných na listu vlastnictví 10001 v katastru nemovitostí u Katastrálního úřadu pro Jihomoravský kraj, Katastrální pracoviště Brno-město.

2.2 Tato smlouva je uzavřena z důvodu stavby vodovodní přípojky vč. vodoměrné šachty a vnitřního rozvodu vody (dále jen inženýrská síť) budované v rámci stavby nazvané „ZO MALINA Přepojení vodovodní přípojky na městský vodovod“. Vlastníkem inženýrské sítě se stane budoucí oprávněný.

2.3 Budoucí umístění inženýrských sítí je zakresleno na kopii výkresu „Katastrální situace“, která tvoří přílohu a nedílnou součást této smlouvy.

Čl. 3. Závazky smluvních stran

3.1 Budoucí oprávněný je oprávněn umístit na služebných pozemcích inženýrskou síť a na služební pozemky vstupovat a vjíždět za účelem výstavby inženýrské sítě.

3.2 Budoucí oprávněný bude oprávněn mít na služebných pozemcích inženýrskou síť a na služební pozemky vstupovat a vjíždět za účelem provozu, údržby a oprav inženýrské sítě po nezbytnou dobu a v nutném rozsahu. Budoucí povinný bude povinen umožnit budoucímu oprávněnému výkon činností spojených s provozováním, údržbou a opravou inženýrské sítě.

3.3 Budoucí oprávněný bude povinen uvést služební pozemky po ukončení jakýchkoliv prací do předešlého stavu; nebude-li to možné a účelné, poskytnout po dohodě s budoucím povinným náhradu škody dle právních předpisů platných a účinných v době vzniku škody.

- 3.4 Budoucí povinný bude povinen trpět výkon práv budoucího oprávněného podle odst. 3.2.
- 3.5 Budoucí povinný bude povinen užívat služebné pozemky způsobem neomezujícím a neohrožujícím provozování inženýrských sítí. Budoucí oprávněný bude povinen informovat budoucího povinného o všech skutečnostech potřebných pro plnění jeho povinností podle předchozí věty.
- 3.6 Budoucí oprávněný právo služebnosti podle tohoto článku přijme a budoucí povinný se zaváže toto právo trpět.
- 3.7 Výměra služebnosti bude určena podle rozsahu, vymezeném v geometrickém plánu pro vymezení rozsahu věcného břemene (dále jen geometrický plán). Rozsah služebnosti bude vyznačen v šířce min. 0,30 m od vnějšího líce stěny potrubí na každou stranu.
- 3.8 Geometrický plán je povinen nechat zpracovat na svůj účet budoucí oprávněný.
- 3.9 Právo služebnosti bude zřízeno na dobu 5 let ode dne podpisu smlouvy o zřízení služebnosti.
- 3.10 Povinnost služebnosti bude přecházet s vlastnictvím služebného pozemku na nabyvatele tohoto pozemku.
- 3.11 Budoucí oprávněný a budoucí povinný se zaváží, že práva a povinnosti vyplývající ze smlouvy o zřízení služebnosti budou přecházet na právní nástupce smluvních stran.

Čl. 4. Cena za zřízení práva služebnosti

- 4.1 Budoucí oprávněný bude povinen zaplatit budoucímu povinnému cenu za zřízení práva služebnosti ve výši určené podle Metodiky oceňování služebnosti k služebným pozemkům ve vlastnictví statutárního města Brna dotčených stavbami inženýrských sítí.
- 4.2 Pro pozemky v k.ú. Veverčí p.č. 671/11, 724/1, 724/2 ve výši 1330 Kč/m², p.č. 670/1 ve výši 670 Kč/m² výměry služebnosti. Minimálně celkem 2.000 Kč bez DPH.
- 4.3 Cena za 1 m² výměry služebnosti je bez DPH, ke které bude připočtena DPH dle obecně závazných právních předpisů platných a účinných ke dni podpisu smlouvy o zřízení služebnosti.
- 4.4 Budoucí oprávněný se zavazuje zaplatit budoucímu povinnému správní poplatek za podání návrhu na vklad práva služebnosti do katastru nemovitostí.
- 4.5 Budoucí oprávněný bude povinen splnit své peněžité povinnosti podle odst. 4.1 až 4.4 této smlouvy dnem připsání těchto plnění na účet budoucího povinného nejpozději do 20 dnů po podpisu smlouvy o zřízení služebnosti. Podkladem pro zaplacení ceny za zřízení práva služebnosti a správního poplatku za podání návrhu na vklad práva služebnosti do katastru nemovitostí bude daňový doklad dle zákona č. 235/2004 Sb., o dani z přidané hodnoty, ve znění pozdějších předpisů, vystavený pro tyto účely budoucím povinným.
- 4.6 Smluvní strany souhlasí ve smyslu ustanovení § 26 zákona č. 234/2004 Sb., o dani z přidané hodnoty, ve znění pozdějších předpisů, že faktury mohou být vystavovány i v elektronické podobě.

Čl. 5. Ustanovení zvláštní

- 5.1 Budoucí oprávněný je povinen nejpozději do 60 dnů ode dne vydání kolaudačního rozhodnutí/souhlasu nebo do 60 dnů ode dne oznámení o užívání stavby inženýrské sítě předložit kopii kolaudačního rozhodnutí/souhlasu nebo oznámení o užívání stavby budoucímu povinnému. Nebude-li oznámení o užívání stavby vyžadováno příslušným stavebním úřadem, je budoucí oprávněný povinen písemně oznámit budoucímu povinnému umístění inženýrské sítě na služebných pozemcích do 60 dnů od tohoto umístění. Budoucí oprávněný je dále

povinen v této lhůtě předložit 5 ks geometrického plánu, 1x v digitální formě ve formátu DGN v souřadnicovém systému S-JTSK, výměru služebnosti na každém ze služebných pozemků samostatně a odsouhlasení geometrického plánu Evidenčním oddělením Majetkového odboru Magistrátu města Brna.

5.2 Smlouvu o zřízení služebnosti se smluvní strany zavazují uzavřít do 3 měsíců ode dne předložení podkladů dle čl. 5 odst. 5.1.

Čl. 6. Práva a povinnosti stran při provozu zařízení

6.1 Budoucí oprávněný bude povinen při výkonu svých práv vyplývajících z této smlouvy co nejvíce šetřit práva budoucího povinného.

6.2 Budoucí oprávněný bude povinen dbát o bezpečnost provozu inženýrské sítě.

6.3 Budoucí oprávněný bude povinen inženýrskou síť provozovat.

6.4 Provozováním se pro účely této smlouvy rozumí užívání inženýrské sítě k zajištění zejména dodávky vody.

6.5 Budoucí oprávněný bude povinen informovat budoucího povinného o odstranění inženýrské sítě z dotčeného služebného pozemku bez zbytečného odkladu, nejpozději však do 30 dnů od odstranění inženýrské sítě a na výzvu budoucího povinného uzavřít smlouvu o zániku práva služebnosti k pozemku, na jehož povrchu nebo pod jehož povrchem byla takováto inženýrská síť umístěna. Budoucí oprávněný bude povinen splnit povinnost podle předchozí věty do 30 dnů ode dne doručení výzvy budoucího povinného budoucímu oprávněnému. Uzavření smlouvy podle tohoto odstavce nemá vliv na výši úplaty za zřízení práva služebnosti. Toto platí obdobně také pro jakoukoliv změnu poměrů, která by mohla odůvodnit změnu, omezení nebo zánik práva služebnosti.

Čl. 7. Následky porušení povinnosti

7.1 Budoucí oprávněný, který bude v prodlení se splacením peněžitého dluhu, bude povinen zaplatit budoucímu povinnému úroky z prodlení ve výši stanovené obecně závaznými právními předpisy.

Čl. 8. Katastrální řízení

8.1 Budoucí povinný podá návrh na vklad práva služebnosti do katastru nemovitostí po splnění závazku k zaplacení úplaty budoucím oprávněným.

8.2 Budoucí oprávněný se zaváže poskytnout budoucímu povinnému všechnu potřebnou součinnost v souvislosti s podáním návrhu na vklad práva služebnosti do katastru nemovitostí.

8.3 Budoucí oprávněný zmocní budoucího povinného k podání návrhu na vklad práva služebnosti do katastru nemovitostí, jeho zpětvzetí nebo zúžení, jeho výmazu a všem dalším úkonům týkajících se těchto katastrálních řízení. Budoucí povinný zmocnění podle předchozí věty přijme.

Čl. 9. Společná a závěrečná ustanovení

9.1 Neplatnost nebo nevynutitelnost některého ustanovení této smlouvy nemá za následek neplatnost nebo nevynutitelnost ostatních ustanovení. Smluvní strany vyvinou veškeré úsilí, aby dotčená ustanovení nahradily ustanoveními platnými a vynutitelnými, která svým smyslem a účelem v nejvyšší možné míře odpovídají ustanovením dotčeným.

9.2 Poruší-li budoucí oprávněný některou povinnost vyplývající z odst 5.1 této smlouvy o budoucí smlouvě, je povinen zaplatit druhé smluvní straně smluvní pokutu ve výši 5.000 Kč. Povinnost zaplatit druhé smluvní straně smluvní pokutu nebude vylučovat právo věřitele na náhradu škody vzniklé z porušení povinnosti, ke které se smluvní pokuta vztahuje.

9.3 Závazky z této smlouvy zanikají dnem pozbytí platnosti územního souhlasu s umístěním stavby inženýrské sítě na služebním pozemku v rozsahu pozbytí platnosti územního souhlasu. Závazky z této smlouvy také zanikají právní mocí rozhodnutí, kterým bylo pravomocně nařízeno odstranění stavby inženýrské sítě, a to v rozsahu tohoto rozhodnutí.

9.4 Budoucí oprávněný je povinen informovat budoucího povinného o skutečnostech vedoucích k zániku závazků z této smlouvy do 60 dnů ode dne vzniku této skutečnosti.

9.5 Zaniknou-li závazky z této smlouvy, bude budoucí oprávněný povinen odstranit z toho ze služebních pozemků, jehož se zánik závazku týká, stavbu nebo výsledky dosavadní stavební činnosti směřující k zhotovení stavby té inženýrské sítě, jež na tomto pozemku byla nebo měla být podle zaniklého závazku umístěna. Budoucí oprávněný bude současně povinen uvést služební pozemek, jehož se týká povinnost podle předchozí věty, do původního stavu.

9.6 V případě převodu vodovodu pro veřejnou potřebu do vlastnictví povinného zaniknou závazky z této smlouvy týkající se tohoto vodovodu.

9.7 Smlouvu lze měnit dohodou smluvních stran v písemné formě v listinné podobě.

9.8 Smlouva je vyhotovena v pěti stejnopisech, každý stejnopis má platnost originálu.

9.9 Budoucí povinný obdrží tři stejnopisy, budoucí oprávněný dva stejnopisy.

9.10 Statutární město Brno je při nakládání s veřejnými prostředky povinno dodržovat ustanovení zákona 106/1999 Sb., o svobodném přístupu k informacím, ve znění pozdějších předpisů (zejména § 9 odst. 2).

9.11 Smlouva je uzavřena dnem podpisu smluvních stran a tímto dnem nabývá platnosti.

9.12 Tato smlouva podléhá uveřejnění dle zákona č. 340/2015 Sb., o zvláštních podmínkách účinnosti některých smluv, uveřejňování těchto smluv a o registru smluv (zákon o registru smluv), ve znění pozdějších předpisů.

9.13 Tato smlouva nabývá účinnosti dnem jejího uveřejnění prostřednictvím registru smluv postupem dle zákona č. 340/2015 Sb., o zvláštních podmínkách účinnosti některých smluv, uveřejňování těchto smluv a o registru smluv (zákon o registru smluv), ve znění pozdějších předpisů.

9.14 Strany se dohodly, že tuto smlouvu zašle k uveřejnění v registru smluv budoucí povinný.

9.15 Budoucí oprávněný prohlašuje, že údaje uvedené v této smlouvě nejsou předmětem jeho obchodního tajemství.

9.16 Budoucí oprávněný prohlašuje, že údaje uvedené v této smlouvě nejsou informacemi požívajícími ochrany důvěrnosti jeho majetkových poměrů.

9.17 Budoucí oprávněný jako účastník smluvního vztahu dle této smlouvy tímto potvrzuje, že byl v okamžiku získání osobních údajů statutárním městem Brnem seznámen s informacemi o zpracování osobních údajů pro účely splnění práv a povinností dle této smlouvy. Bližší informace o zpracování osobních údajů poskytuje statutární město Brno na svých internetových stránkách www.brno.cz/gdpr/.

9.18 Dle obecného nařízení Evropského parlamentu a Rady (EU) 2016/679, o ochraně fyzických osob v souvislosti se zpracováním osobních údajů a o volném pohybu těchto údajů a o zrušení směrnice 95/46/ES, a souvisejících právních předpisů, v rámci informační povinnosti o zpracování osobních údajů povinný informuje, že na stránce www.brno.cz/GDPR je zveřejněna informace o nakládání s osobními údaji.

9.19 Smluvní strany prohlašují, že si smlouvu přečetly, jejímu obsahu rozumějí, smlouva nebyla uzavřena v tísní, ani za nápadně nevýhodných podmínek a na důkaz souhlasu s výše uvedeným textem připojují své podpisy.

Doložka dle ust. § 41, odst. 1 zákona č. 128/2000 Sb., o obcích (obecní zřízení), ve znění pozdějších předpisů

Tato smlouva byla schválena Radou města Brna na R/⁸²¹¹..... schůzi konané dne ^{30 3 2022}.....


Podpisem smlouvy byl pověřen Radou města Brna na R.⁸ /²¹¹..... schůzi konané dne ^{30 3 2022}..... vedoucí Odboru investičního MMB.

V Brně dne 13. 04. 2022

Za budoucího povinného


V Brně dne..... 13. 04. 2022

Za budoucího oprávněného

 

.....
Ing. Tomáš Pivec
vedoucí Odboru investičního
Magistrátu města Brna



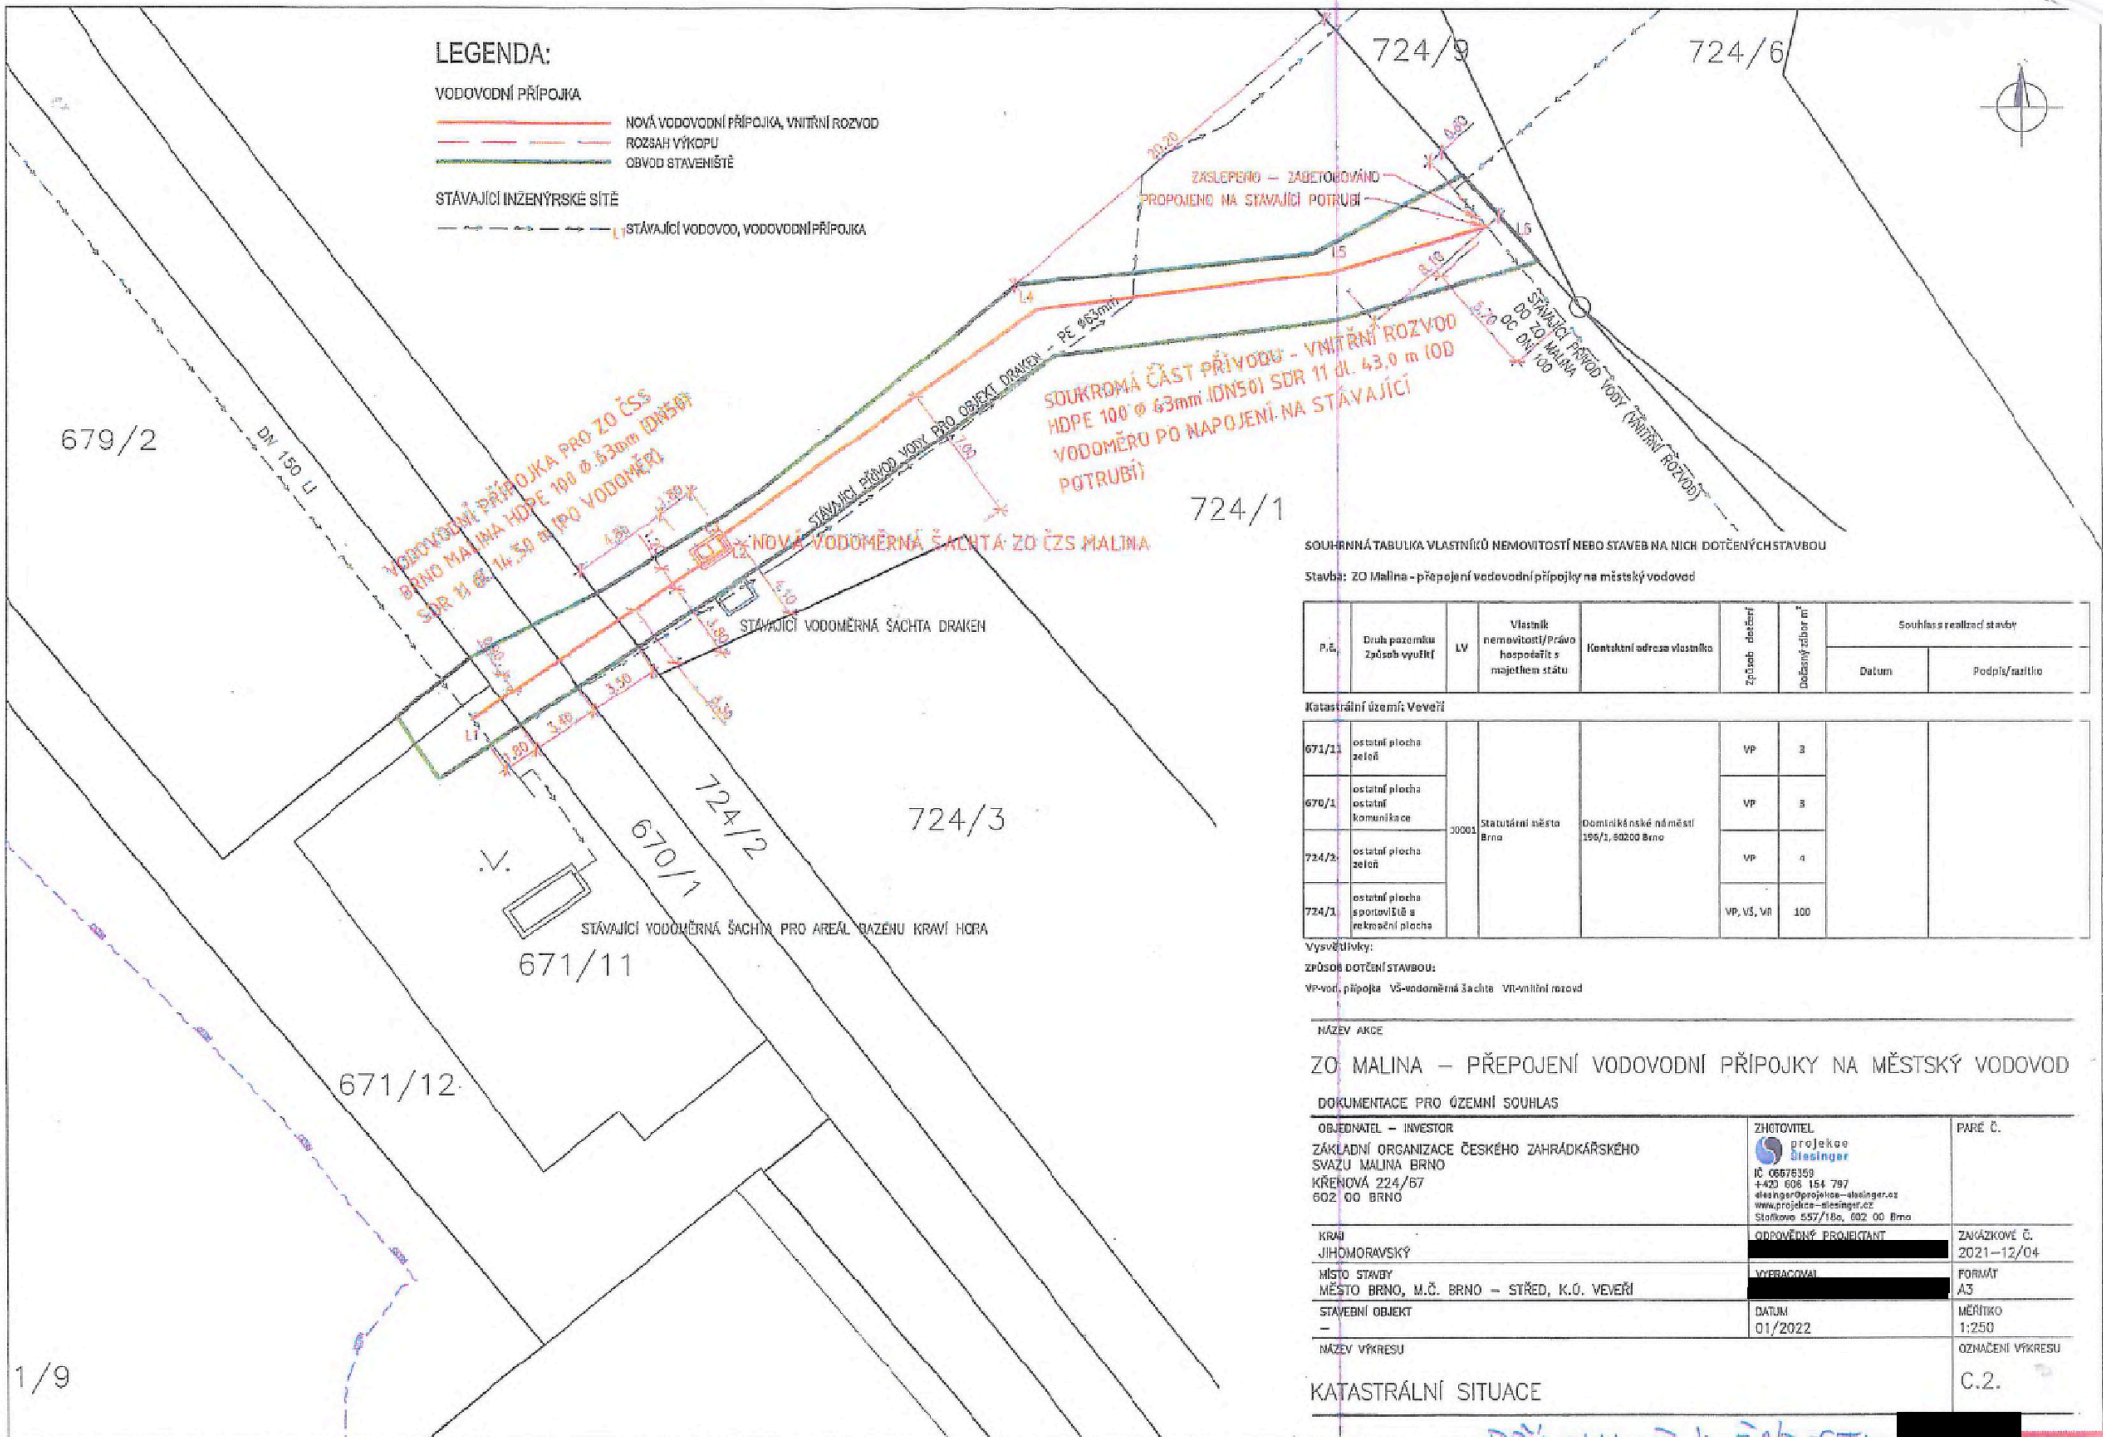

LEGENDA:

- VODOVODNÍ PŘÍPOJKA**
- NOVÁ VODOVODNÍ PŘÍPOJKA, VNITŘNÍ ROZVOD
 - - - ROZSAH VÝKOPU
 - OBVOD STAVENIŠTĚ
- STÁVAJÍCÍ INŽENÝRSKÉ SÍTĚ**
- - - STÁVAJÍCÍ VODOVOD, VODOVODNÍ PŘÍPOJKA

SOUHRNNÁ TABULKA VLASTNÍCŮ NEMOVITOSTÍ NEBO STAVEB NA NICH DOTČENÝCH STAVBOU

Stavba: ZO Malina - přepojení vodovodní přípojky na městský vodovod

P.č.	Druh pozemku Začes/vytkl	LV	Vlastník nemovitosti/Právo hospodářit s majetkem státu	Kontaktní adresa vlastníka	Způsob měření	Dobový zábor m ²	Souhlas s realizací stavby	
							Datum	Podpis/zašitlo

Katastrální území: Veleň

Parcela	Učel pozemku	Právní vztah	Právní vztah	Právní vztah	Právní vztah	Právní vztah
671/11	ostatní plocha zeleň	3000	Statutární město Brno	Dobrovolné nájemní 155/1, 60200 Brno	VP	3
670/1	ostatní plocha komunikační				VP	3
724/2	ostatní plocha zeleň				VP	4
724/1	ostatní plocha sportovní a rekreační plocha				VP, V5, V11	100

Výševníky:
 zpřesob dotčených stavbou:
 VN-vod, přípojka V5-vodoměrná šachta V11-vnitřní rozvod

NÁZEV AKCE

ZO MALINA – PŘEPOJENÍ VODOVODNÍ PŘÍPOJKY NA MĚSTSKÝ VODOVOD

DOKUMENTACE PRO ÚZEMNÍ SOUHLAS

OBJEDNATEL – INVESTOR ZÁKLADNÍ ORGANIZACE ČESKÉHO ZAHŘADKÁŘSKÉHO SVAZU MALINA BRNO KRENOVÁ 224/57 602 00 BRNO	ZHOTOVITEL projekce Siesinger IČ 06678359 +420 606 154 797 siesinger@projice-siesinger.cz www.projice-siesinger.cz Střelkova 557/16c, 602 00 Brno	PAR. Č.
KRAJ JIHOMORAVSKÝ	ODPOVĚDNÝ PROJEKTANT	ZÁVÁZKOVÉ Č. 2021–12/04
MÍSTO STAVBY MĚSTO BRNO, M.Č. BRNO – STŘED, K.Ú. VELEŇ	VYPRACOVÁNÍ	FORMÁT A3
STAVBNÍ OBJEKT -	DATUM 01/2022	MĚŘÍTKO 1:250
NÁZEV VÝKRESU		OZNAČENÍ VÝKRESU C.2.

KATASTRÁLNÍ SITUACE

PŘÍLOHA č. 4 ŽÁDOSTI