



TSKRP008A9DV

číslo smlouvy TSK: 5/21/1200/003/50

číslo smlouvy CETIN:

S M L O U V A

**o smlouvě budoucí o zřízení věcného břemena
uzavřená dle § 1785 a násl. zákona č. 89/2012 Sb., občanský zákoník
a dle § 104 zákona č. 127/2005 Sb., zák. o elektronických komunikacích a o změně
některých souvisejících zákonů (dále jen „Smlouva“)**

**Článek I.
Smluvní strany****HLAVNÍ MĚSTO PRAHA**

se sídlem: Praha - Staré Město, Mariánské náměstí 2/2, PSČ 110 00
IČO: 000 64 581
DIČ: CZ00064581, plátce DPH
zastoupená: **Technickou správou komunikací hl. m. Prahy, a.s.**
se sídlem: Veletržní 1623/24, 170 00 Praha 7
IČO: 034 47 286
DIČ: CZ03447286, plátce DPH
zapsaná v obchodním rejstříku vedeném Městským soudem v Praze, oddíl B, vložka 20059
bankovní spojení:
číslo účtu:
zastoupená:

na straně jedné (dále jen „**Budoucí povinný**“)

a

CETIN a.s.

se sídlem: Českomoravská 2510/19, Libeň, 190 00 Praha 9
IČO: 040 84 063
DIČ: CZ04084063, plátce DPH
zapsaná v obchodním rejstříku, vedeném Městským soudem v Praze, oddíl B, vložka 20623
bankovní spojení:
číslo účtu:
zastoupená společnost SITEL, spol.s.r o., se sídlem Baarova 957/15, 140 00
Praha 4 - Michle, na základě plné moci
IČ 44797320, DIČ: CZ44797320,
společnost zapsaná v obchodním rejstříku vedeném Městským
soudem v Praze v oddíle C vložka 6725

na straně druhé (dále jen „**Budoucí oprávněný**“)(Budoucí oprávněný a Budoucí povinný dále společně též jako „**Smluvní strany**“)

Článek II. Úvodní ustanovení

1. Budoucí oprávněný zajišťuje veřejnou komunikační síť dle zákona č. 127/2005 Sb., o elektronických komunikacích a o změně některých souvisejících zákonů (dále jen „**zákon o elektronických komunikacích**“).
2. Podle § 104 odst. 1 písm. a) zákona o elektronických komunikacích je Budoucí oprávněný mimo jiné oprávněn zřizovat a provozovat na cizích pozemcích podzemní a nadzemní vedení elektronické komunikační sítě, včetně jejich opěrných a vytyčovacích bodů, telefonní budky a přípojná komunikační vedení veřejné komunikační sítě, přetínat tyto pozemky vodiči a zřizovat v nich vedení veřejné komunikační sítě, jakož i související elektrické přípojky a ve smyslu § 104 odst. 6 citovaného zákona je na základě prokazatelného oznámení vlastníkovu oprávněn v nezbytném rozsahu vstupovat nebo vjíždět na cizí nemovitosti v souvislosti s touto jeho činností a při přípravě projektové dokumentace, opravách a údržbě komunikačních vedení a elektronických komunikačních zařízení umístěných na cizích nemovitostech a v nezbytném rozsahu kácet a oklešťovat dřeviny ohrožující bezpečný a spolehlivý provoz komunikačních vedení.
3. Technická správa komunikací hl. m. Prahy, a.s. (dále též jen „**TSK hl. m. Prahy**“, případně „**správce komunikací**“) na podkladě Smlouvy o zajištění správy majetku a o výkonu dalších činností ve znění pozdějších dodatků mezi HLAVNÍM MĚSTEM PRAHOU (dále jen „**HMP**“) a TSK hl. m. Prahy ze dne 12. 1. 2017 vykonává správu komunikací a pozemků včetně jejich součástí, které jsou ve vlastnictví HMP a je oprávněna jednat jménem HMP a uzavřít tuto Smlouvu.
4. Pro zajištění činnosti Budoucího oprávněného a výkonu výše uvedených oprávnění Budoucího oprávněného uzavírají Smluvní strany ve smyslu § 104 odst. 3 zákona o elektronických komunikacích tuto Smlouvu.

Článek III. Předmět Smlouvy

1. Předmětem této Smlouvy je závazek Budoucího povinného a Budoucího oprávněného uzavřít v budoucnu smlouvu o zřízení práva odpovídajícího věcnému břemenu o obsahu a za podmínek sjednaných Smluvními stranami v této Smlouvě.
2. Budoucí povinný prohlašuje, že v době uzavření této Smlouvy je výlučným vlastníkem pozemků parc. č. 416/1, parc. č. 440, parc. č. 1965, parc. č. 1967, parc. č. 4392, parc. č. 1984, parc. č. 1994, parc. č. 2007, parc. č. 2017, parc. č. 2023/1, parc. č. 2024, parc. č. 2037, parc. č. 2054, parc. č. 2082, parc. č. 2098, parc. č. 2116, parc. č. 2134, parc. č. 4386, parc. č. 4165/1, parc. č. 4369/1, parc. č. 4385 katastrální území Žižkov, obec Praha, který jsou zapsány v katastru nemovitostí u Katastrálního úřadu pro hlavní město Prahu, Katastrální pracoviště Praha, na listu vlastnictví č. 1873 (dále jen „**Dotčené nemovitosti**“).

3. Na části Dotčených nemovitostech bude umístěna stavba veřejného telekomunikačního zařízení - **optický kabel** - v rámci stavební akce s názvem: „**CETIN FTTH Želivského Koněvova UR - č. SAP: 11010-092788**“ (dále jen „**Stavba**“).
4. Stavba nebude ve smyslu ust. § 509 občanského zákoníku součástí Dotčených nemovitostí, takže od svého vzniku bude ve vlastnictví Budoucího oprávněného.
5. Vyjádření ke Stavbě bylo vydáno dopisem HMP č.j. **MHMP 1808898/2020** ze dne **30.11.2020**.
6. Umístění Stavby na Dotčených nemovitostech je pro účely této Smlouvy vyznačeno v situačním plánu, který je přílohou a nedílnou součástí této Smlouvy.

Článek IV. Věcné břemeno

1. Smluvní strany se touto Smlouvou dohodly, že po dokončení Stavby na základě písemné výzvy Budoucího oprávněného uzavřou ve lhůtě 1 roku ode dne doručení této výzvy Budoucímu povinnému, nejpozději však ve lhůtě 5 let ode dne podpisu této Smlouvy, smlouvu o zřízení věcného břemena (dále jen „**Konečná smlouva**“), jejímž předmětem bude zřízení a vymezení věcného břemena pro umístění zařízení elektronické komunikační sítě. Písemné vyhotovení návrhu Konečné smlouvy zajistí Budoucí povinný.
2. Obsahem věcného břemena bude jednak právo Budoucího oprávněného zřídit, provozovat, opravovat a udržovat na Dotčených nemovitostech zařízení elektronické komunikační sítě, právo Budoucího oprávněného vstupu a vjezdu na Dotčené nemovitosti za účelem výkonu jeho oprávnění ve smyslu ust. § 104 odst. 1 a výkonu oprávnění ve smyslu ust. § 104 odst. 6 zákona o elektronických komunikacích, povinnost Budoucího povinného strpět na Dotčených nemovitostech existenci Stavby a výkon oprávnění Budoucího oprávněného vyplývajících z této Smlouvy a povinnost Budoucího povinného zdržet se veškeré činnosti, která by vedla k ohrožení Stavby a omezení výkonu práv Budoucího oprávněného.
3. Rozsah věcného břemena pro účely Konečné smlouvy bude vyznačen v geometrickém plánu pro vyznačení věcného břemena, který bude přílohou a nedílnou součástí Konečné smlouvy.
4. Budoucí povinný informuje Budoucího oprávněného, že ke schválení zřízení věcného břemena je příslušná Rada hlavního města Prahy.
5. Věcné břemeno bude zřízeno na dobu neurčitou, vznikne v souladu s ustanovením občanského zákoníku zápisem do veřejného seznamu a zaniká v případech stanovených zákonem.
6. Budoucí povinný se zavazuje strpět na Dotčených nemovitostech existenci Stavby a výkon práv Budoucího oprávněného vyplývajících z této Smlouvy a zdržet se veškeré činnosti, která by vedla k ohrožení Stavby a omezení výkonu práv Budoucího oprávněného. Budoucí oprávněný se zavazuje právo odpovídající věcnému břemenu v plném rozsahu přijmout.
7. Budoucí povinný bere na vědomí, že ve smyslu § 102 zákona o elektronických komunikacích vzniká dnem nabytí právní moci rozhodnutí o umístění Stavby, nebo právními účinky územního souhlasu s umístěním Stavby, ochranné pásmo podzemního komunikačního vedení.

Článek V. Cena věcného břemena

1. Smluvní strany sjednávají cenu věcného břemena jako jednorázovou náhradu, která bude vypočtena dle "Zásad cenové politiky", schválených Radou hlavního města Prahy, usnesením č. 2141, ze dne 14. 12. 2004. Podkladem pro výpočet je Vyčíslení předložené Budoucím oprávněným, viz níže uvedená tabulka. K ceně bude připočtena DPH ve výši aktuální sazby stanovené zákonem č. 235/2004 Sb., o dani z přidané hodnoty (dále jen „zákon o DPH“). Za souběžné uložení inženýrských sítí se cena vypočítává za první a druhé vedení stejného druhu inženýrské sítě a za každé další souběžně ukládané vedení se cena zvyšuje o 20 % za jedno vedení.

způsob uložení	MJ	Charakteristická data	cena Kč/MJ
Protlak a podvrt	bm	průměr chráničky do 0,15	250
	bm	průměr chráničky do 0,5	350
	bm	průměr chráničky nad 0,5	450
	m ²	zřízení montážních (startovacích a cílových jam)	350
uložení do stávající chráničky (nebo staršího potrubí)	bm	na vybrané síti místních	100
	bm	kom. na ostatní síti	60
uložení do vozovky	bm	na vybrané síti místních	5000
	bm	kom. na ostatní síti	1500
uložení do krajnice tělesa komunikace nebo středního dělicího pásu komunikace	bm	na vybrané síti místních	2000
	bm	kom. na ostatní síti	1000
uložení do chodníku	bm	na vybrané síti místních	200
	bm	kom. na ostatní síti	150
uložení do pomocného pozemku komunikace	bm		100

2. Cenu věcného břemena včetně DPH se Budoucí oprávněný zavazuje zaplatit na účet Budoucího povinného uvedený v článku I. této Smlouvy v termínu splatnosti dle faktury (daňového dokladu), vystavené Budoucím povinným v souladu se zákonem o DPH.
3. Budoucí povinný prohlašuje, že bankovní účet uvedený v článku I této Smlouvy je účtem zveřejněným správcem daně způsobem umožňujícím dálkový přístup v souladu se zákonem o DPH pro DIČ: CZ00064581.
4. Dnem uskutečnění zdanitelného plnění je den, kdy Budoucí povinný podepíše Konečnou smlouvu. Budoucí povinný vystaví na uvedenou částku daňový doklad a doručí ho spolu s Konečnou smlouvou Budoucímu oprávněnému.
5. Pro případ prodlení se zaplacením ceny se Budoucí oprávněný zavazuje zaplatit Budoucímu povinnému smluvní pokutu ve výši 0,1 % z dlužné částky denně za každý započatý den prodlení.

Článek VI. Povinnosti Budoucího oprávněného

1. Budoucí oprávněný je povinen při výkonu svých oprávnění co nejvíce šetřit práva Budoucího povinného a bezprostředně mu oznámit vstup na Dotčené nemovitosti. Po skončení prací je povinen uvést Dotčené nemovitosti do předchozího stavu a není-li to možné s ohledem na povahu provedených prací, do stavu odpovídajícího předchozímu účelu nebo užívání Dotčených nemovitostí a bezprostředně oznámit tuto skutečnost Budoucímu povinnému. Po provedení odstranění nebo okleštění stromů je povinen na svůj náklad provést likvidaci vzniklého klesu a zbytků po těžbě.
2. Budoucí oprávněný bere na vědomí, že na Dotčených nemovitostech se nachází místní komunikace, která je ve vlastnictví Budoucího povinného, přičemž režim užívání komunikací je upraven zákonem č. 13/1997 Sb., o pozemních komunikacích a užívání komunikace k jiným než určeným účelům dle citovaného zákona je zvláštním užíváním komunikace. Budoucí oprávněný bere na vědomí, že pro případ zásahů do komunikace v souvislosti s výkonem práva věcného břemena je povinen postupovat v souladu s uvedenými právními předpisy a na případné zásahy do komunikace požádat příslušnou oblastní správu TSK hl. m. Prahy o uzavření nájemní smlouvy. Při ukončení zásahů je povinen uvést komunikaci do předchozího stavu a doložit kvalitu zásypu a obnovení konstrukce komunikace příslušnými zkouškami dle ČSN a předepsaných pokynů.
3. V případě náhlého poškození vedení inženýrské sítě, nesnese-li záležitost odkladu, je Budoucí oprávněný oprávněn zajistit opravu inženýrské sítě i bez předchozího projednání s Budoucím povinným. Je však povinen provádění opravy neprodleně oznámit Budoucímu povinnému, místo opravy označit a zabezpečit a po skončení opravy uvést Dotčené nemovitosti na vlastní náklad do předešlého stavu. V případě škody způsobené provedením prací je povinen k její náhradě.
4. Budoucí oprávněný je povinen zaslat Budoucímu povinnému k evidenčnímu číslu této Smlouvy kopii dokladu prokazujícího jeho oprávnění k užívání dokončené Stavby (tj. dokladu o převzetí Stavby od zhotovitele, event. jiný doklad prokazující dokončení Stavby) v termínu do 2 měsíců ode dne jeho vydání. Za nesplnění této povinnosti se zavazuje zaplatit Budoucímu povinnému smluvní pokutu ve výši 200,- Kč (slovy: dvě stě korun českých) za každý den prodlení.
5. Budoucí oprávněný je povinen zajistit na své náklady vyhotovení geometrického plánu s vyznačením věcného břemena a vyčíslení délky trasy, případně plochy uložených inženýrských sítí v pozemcích dotčených Stavbou (dále jen „Vyčíslení“).
6. Geometrický plán v písemné a digitální formě (formát dgn), Vyčíslení a písemnou výzvu k uzavření Konečné smlouvy se Budoucí oprávněný zavazuje předložit TSK hl. m. Prahy k číslu této Smlouvy nejpozději do 6 měsíců ode dne vydání dokladu o oprávnění k užívání dokončení Stavby. Pro případ nedodržení lhůty k předložení písemné výzvy k uzavření Konečné smlouvy, nebo některého ze shora uvedených dokladů, se Budoucí oprávněný zavazuje zaplatit Budoucímu povinnému smluvní pokutu ve výši 5.000,- Kč (slovy: pět tisíc korun českých) za každý započatý měsíc prodlení; pokuta dle tohoto odstavce nebude vyžadována kumulativně v případě nepředložení více než jednoho výše uvedeného dokladu.
7. Pro případ, že Budoucí oprávněný po dokončení Stavby nesplní svou povinnost dle článku IV. odst. 1 této Smlouvy, sjednávají Smluvní strany, že výzvu k uzavření Konečné smlouvy je oprávněn předložit též Budoucí povinný Budoucímu oprávněnému.

8. Budoucí oprávněný se zavazuje podat do 1 měsíce ode dne, kdy Budoucí povinný doručí Budoucímu oprávněnému Konečnou smlouvu, návrh na vklad práva odpovídajícího sjednanému věcnému břemenu Katastrálnímu úřadu pro hlavní město Prahu, Katastrální pracoviště Praha a uhradit poplatek spojený s vkladovým řízením.
9. Kopii návrhu na vklad práva s prezentačním razítkem katastrálního úřadu se Budoucí oprávněný zavazuje předložit Budoucímu povinnému do 14 dnů ode dne podání návrhu na vklad k evidenčnímu číslu Konečné smlouvy. V případě porušení tohoto závazku se Budoucí oprávněný zavazuje zaplatit Budoucímu povinnému smluvní pokutu ve výši 500,- Kč (slovy: pět set korun českých) za každý započatý měsíc prodlení.

Článek VII. Zvláštní ustanovení

1. Smlouva a právní vztahy z ní vyplývající nebo s ní související se řídí právním řádem České republiky.
2. Práva a povinnosti dohodnuté v této Smlouvě platí i pro případné právní nástupce Smluvních stran.
3. Smluvní strany výslovně souhlasí s tím, aby tato Smlouva byla uvedena v Centrální evidenci smluv TSK hl. m. Prahy (CES TSK) vedené TSK hl. m. Prahy, která je veřejně přístupná a která obsahuje údaje o Smluvních stranách, předmětu Smlouvy, číselné označení této Smlouvy a datum jejího podpisu.
4. Pokud výše hodnoty budoucího předmětu plnění Smlouvy by byla vyšší než 50.000,- Kč (slovy: padesát tisíc korun českých) bez DPH, Smluvní strany výslovně sjednávají, že Budoucí povinný zajistí uveřejnění této Smlouvy v registru smluv dle zákona č. 340/2015 Sb., o zvláštních podmínkách účinnosti některých smluv, uveřejňování těchto smluv a o registru smluv.
5. Smluvní strany prohlašují, že skutečnosti uvedené v této Smlouvě nepovažují za obchodní tajemství ve smyslu § 504 občanského zákoníku a udělují svolení k jejich užití a zveřejnění bez stanovení jakýchkoli dalších podmínek.
6. Smluvní strany se dohodly na vyloučení aplikace § 1788 odst. 1 a 2 občanského zákoníku na tuto Smlouvu.
7. Smluvní strany se dohodly, že Smlouva je uzavřena s rozvazovací podmínkou pro případ, že Stavbou Budoucího oprávněného nedojde k zásahu do Dotčených nemovitostí, nedojde k vydání pravomocného rozhodnutí o umístění Stavby, nebo územního souhlasu, popř. stavebního povolení. Budoucí oprávněný se zavazuje Budoucího povinného o naplnění rozvazovací podmínky bezodkladně písemně informovat.
8. Smlouvu je možné měnit nebo doplňovat pouze písemnou dohodou Smluvních stran ve formě číslovaných dodatků podepsaných oběma Smluvními stranami.
9. Smluvní strany sjednávají a zavazují se pro případ, že kterékoliv ustanovení této Smlouvy nebo její část se ukážou být zdánlivými, neplatnými nebo se neplatnými stanou, neovlivní tato skutečnost platnost Smlouvy jako takové. V takovém případě se Smluvní strany zavazují nahradit zdánlivé či neplatné ujednání ujednáním platným, které se svým ekonomickým účelem pokud možno nejvíce podobá zdánlivému či neplatnému ujednání.

Článek VIII. Závěrečná ustanovení

1. Smluvní strany výslovně prohlašují, že Smlouva obsahuje úplné ujednání o předmětu Smlouvy a všech náležitostech, které Smluvní strany měly a chtěly ve Smlouvě ujednat a které považují za důležité pro závaznost této Smlouvy. Smlouva je výsledkem jejich jednání a její obsah měly možnost ovlivnit. Žádný projev Smluvních stran učiněný při jednání o této Smlouvě, ani projev učiněný po uzavření této Smlouvy nesmí být vykládán v rozporu s výslovnými ustanoveními této Smlouvy a nezakládá závazek žádné ze Smluvních stran.
2. Smluvní strany prohlašují, že Smlouva byla uzavřena podle jejich pravé a svobodné vůle, určitě, vážně, srozumitelně, nikoliv v tísní nebo za nápadně nevýhodných podmínek a na důkaz souhlasu s jejím obsahem ji podepisují.
3. Smlouva nabývá platnosti a účinnosti okamžikem jejího podpisu poslední Smluvní stranou, kterou bude TSK hl. m. Prahy v zastoupení Budoucího povinného. Smlouva, na niž se vztahuje povinnost uveřejnění prostřednictvím registru smluv, nabývá účinnosti nejdříve dnem uveřejnění.
4. Tato Smlouva je vyhotovena ve čtyřech výtiscích, z nichž za Budoucího povinného obdrží dva podepsané výtisky obchodní oddělení TSK hl. m. Prahy a dva podepsané výtisky obdrží Budoucí oprávněný. Z výtisků určených pro Budoucího oprávněného předá Budoucí oprávněný jeden výtisk přímo příslušné oblastní správě TSK hl. m. Prahy. Toto je podmínkou pro uzavření smlouvy o pronájmu komunikace po dobu výstavby elektronické komunikační sítě dle této Smlouvy.
5. Nedílnou součástí této Smlouvy jsou následující přílohy:

Příloha č. 1 - Vzor „vyčíslení trasy inženýrských sítí“
Příloha č. 2 - Situační plánek umístění Stavby

- 2 -03- 2022

V Praze dne

Za Budoucího povinného:



HLAVNÍ MĚSTO PRAHA
Technická správa komunikací
hl. m. Prahy, a.s.



15.2.2022

V Praze dne

Za Budoucího oprávněného:



CETIN a.s.
Zast. SITEL, spol s.r.o.
na základě plné moci




Tabulku vyplňte pro stejný počet volně ležících kabelů nebo trubek samostatně - při změně počtu souběžných vedení nebo změně investora vyplňte další list

V Praze dne:

Vyhotovil:	Tel:
------------	------

razítka a podpis geodetické firmy *)

*) V případě přeložek telefonní sítě vyhotoví projektant

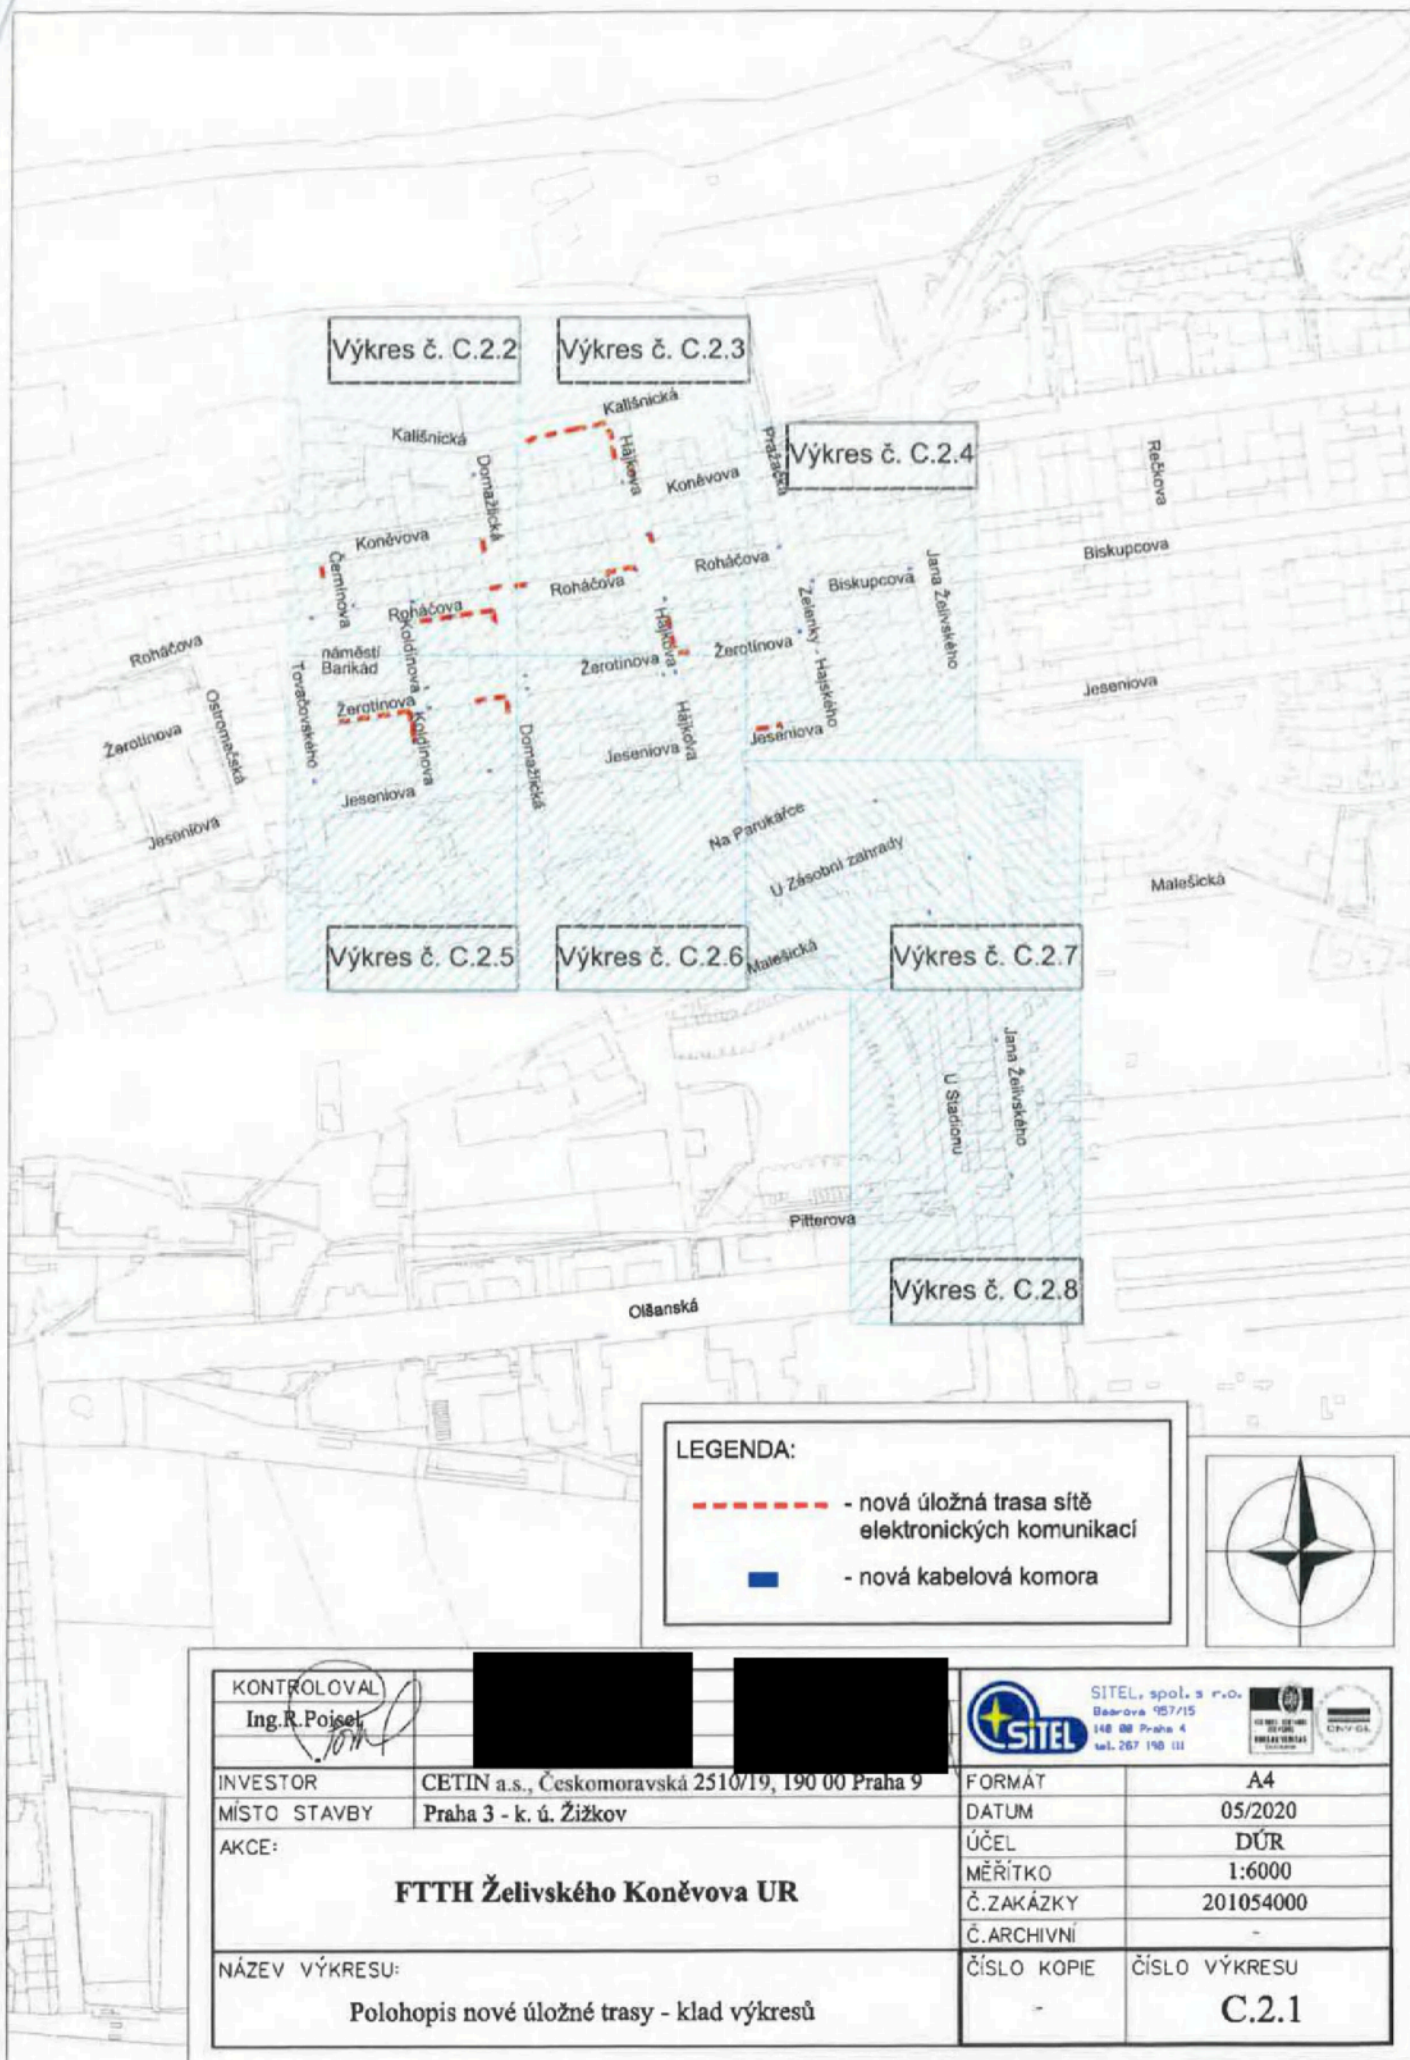

LEGENDA:

- nová úložná trasa sítě elektronických komunikací
- nová kabelová komora





KONTROLOVAL Ing. R. Poisek		 SITEL, spol. s r.o. Bělehrav 157/15 148 00 Praha 4 tel. 267 190 111		 STÁTNÍ ÚŘAD PRO VÝSTAVBU ČESKÉ REPUBLIKY 2020 0000		 MINISTERSTVO DOPRAVY, INFRATRAVY A STAVBY ČESKÉ REPUBLIKY	
INVESTOR	CETIN a.s., Českomoravská 2510/19, 190 00 Praha 9			FORMÁT	A4		
MÍSTO STAVBY	Praha 3 - k. ú. Žižkov			DATUM	05/2020		
AKCE:	FTTH Želivského Koněvova UR			ÚČEL	DŮR		
MĚŘÍTKO				1:6000			
Č. ZAKÁZKY				201054000			
Č. ARCHIVNÍ				-			
NÁZEV VÝKRESU:	Polohopis nové úložné trasy - klad výkresů			ČÍSLO KOPIE	ČÍSLO VÝKRESU		
				-	C.2.1		

KONTROLOVAL Ing. R. Poisek	KRESLIL Z. Urbanová	VYPRACOVAL K. Vlachová	 SITEL, spol. s r.o. Bošova 957/15 148 00 Praha 4 tel. 267 198 111	
INVESTOR CETIN a.s., Českomoravská 2510/19, 190 00 Praha 9	MÍSTO STAVBY Praha 3 - k. ú. Žižkov		FORMÁT A4	
AKCE: FTTH Želivského Koněvova UR			DATUM 05/2020	
			ÚČEL DŮR	
			MĚŘÍTKO 1:1000	
			Č. ZAKÁZKY 201054000	
NÁZEV VÝKRESU: Katastrální situační výkres			ČÍSLO KOPIE	ČÍSLO VÝKRESU C.2.2

LEGENDA:


- nová úložná trasa sítě elektronických komunikací
- nová kabelová komora
- dotčená parcela stavbou

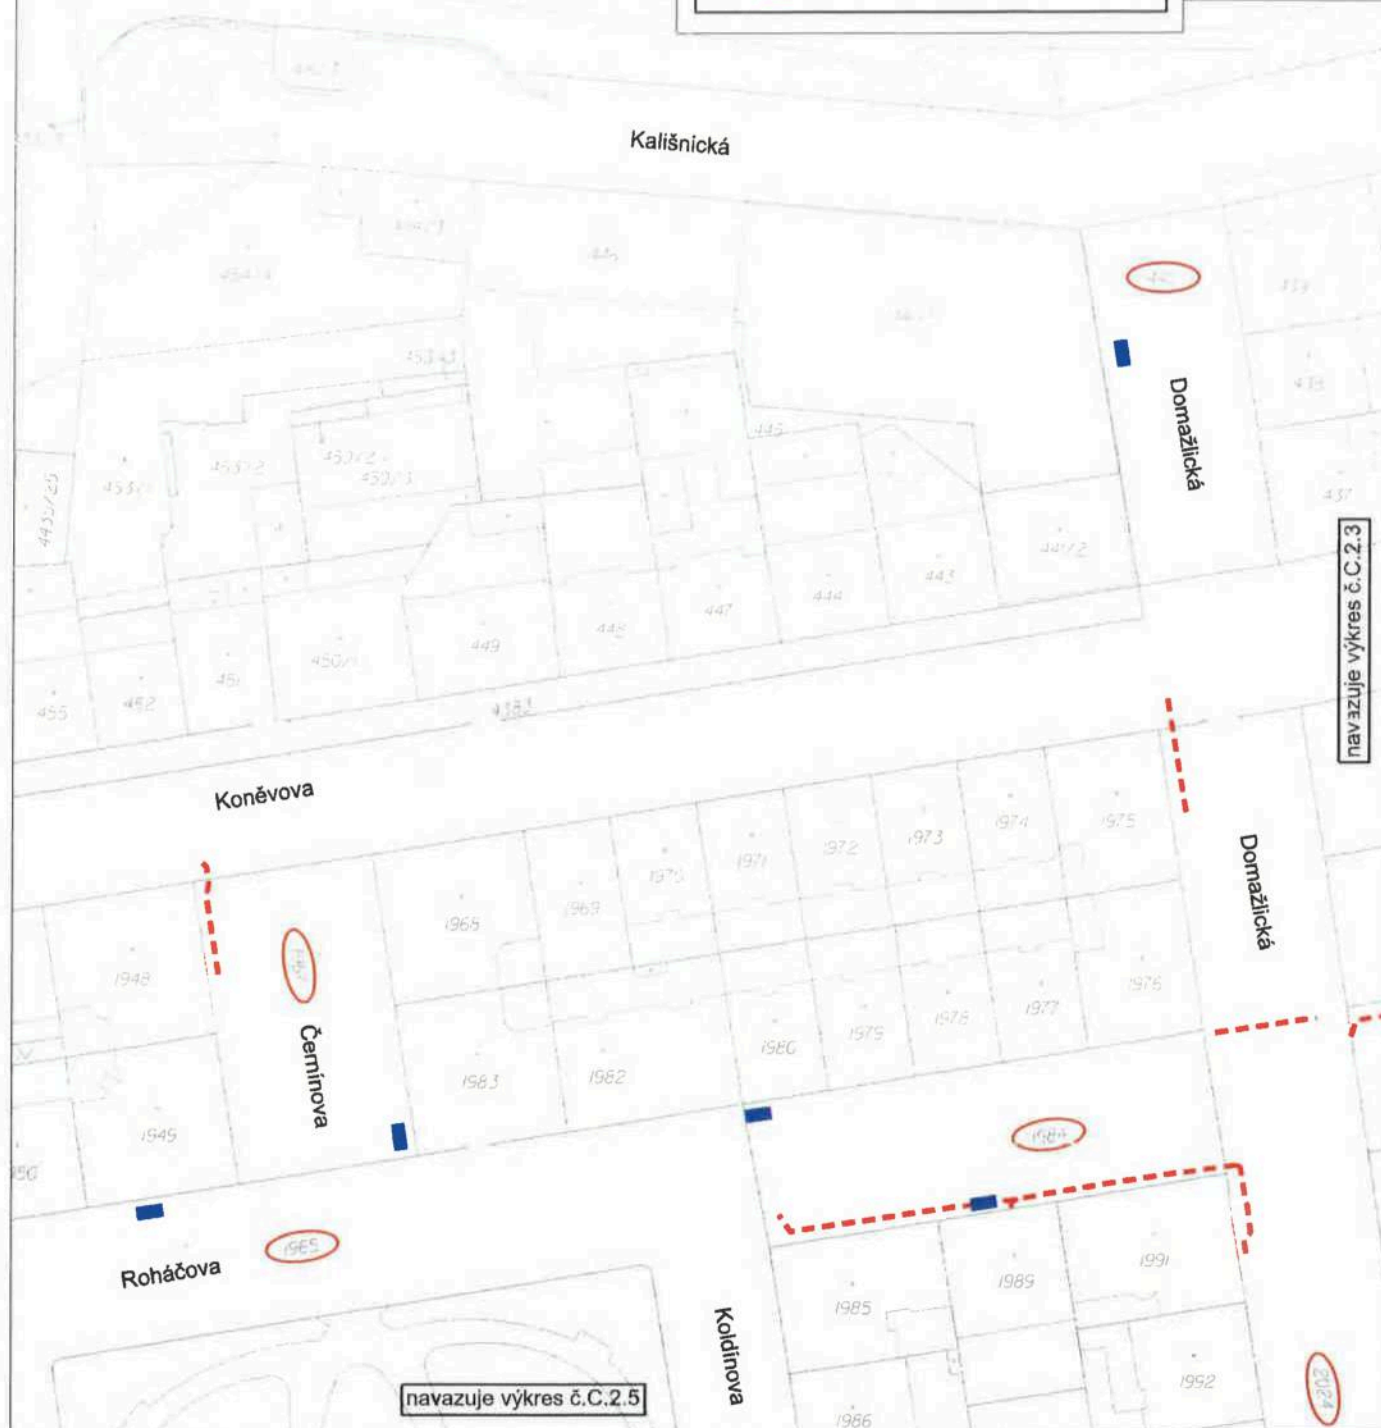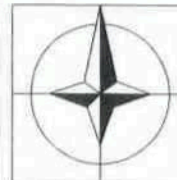

KONTROLOVAL Ing. R. Poisek	KRESLIL Z. Urban	SITEL, spol. s r.o. Boskova 957/15 148 00 Praha 4 tel. 267 196 111	
INVESTOR CETIN a.s., Českomoravská 2510/19, 190 00 Praha 9	FORMÁT A4		
MÍSTO STAVBY Praha 3 - k. ú. Žižkov	DATUM 05/2020		
AKCE: FTTH Želivského Koněvova UR	ÚČEL DŮR		
	MĚŘITKO 1:1000		
	Č. ZAKÁZKY 201054000		
NÁZEV VÝKRESU: Katastrální situační výkres	ČÍSLO KOPIE -	ČÍSLO VÝKRESU C.2.3	

LEGENDA:

- nová úložná trasa sítě elektronických komunikací
- nová kabelová komora
- dotčená parcela stavbou

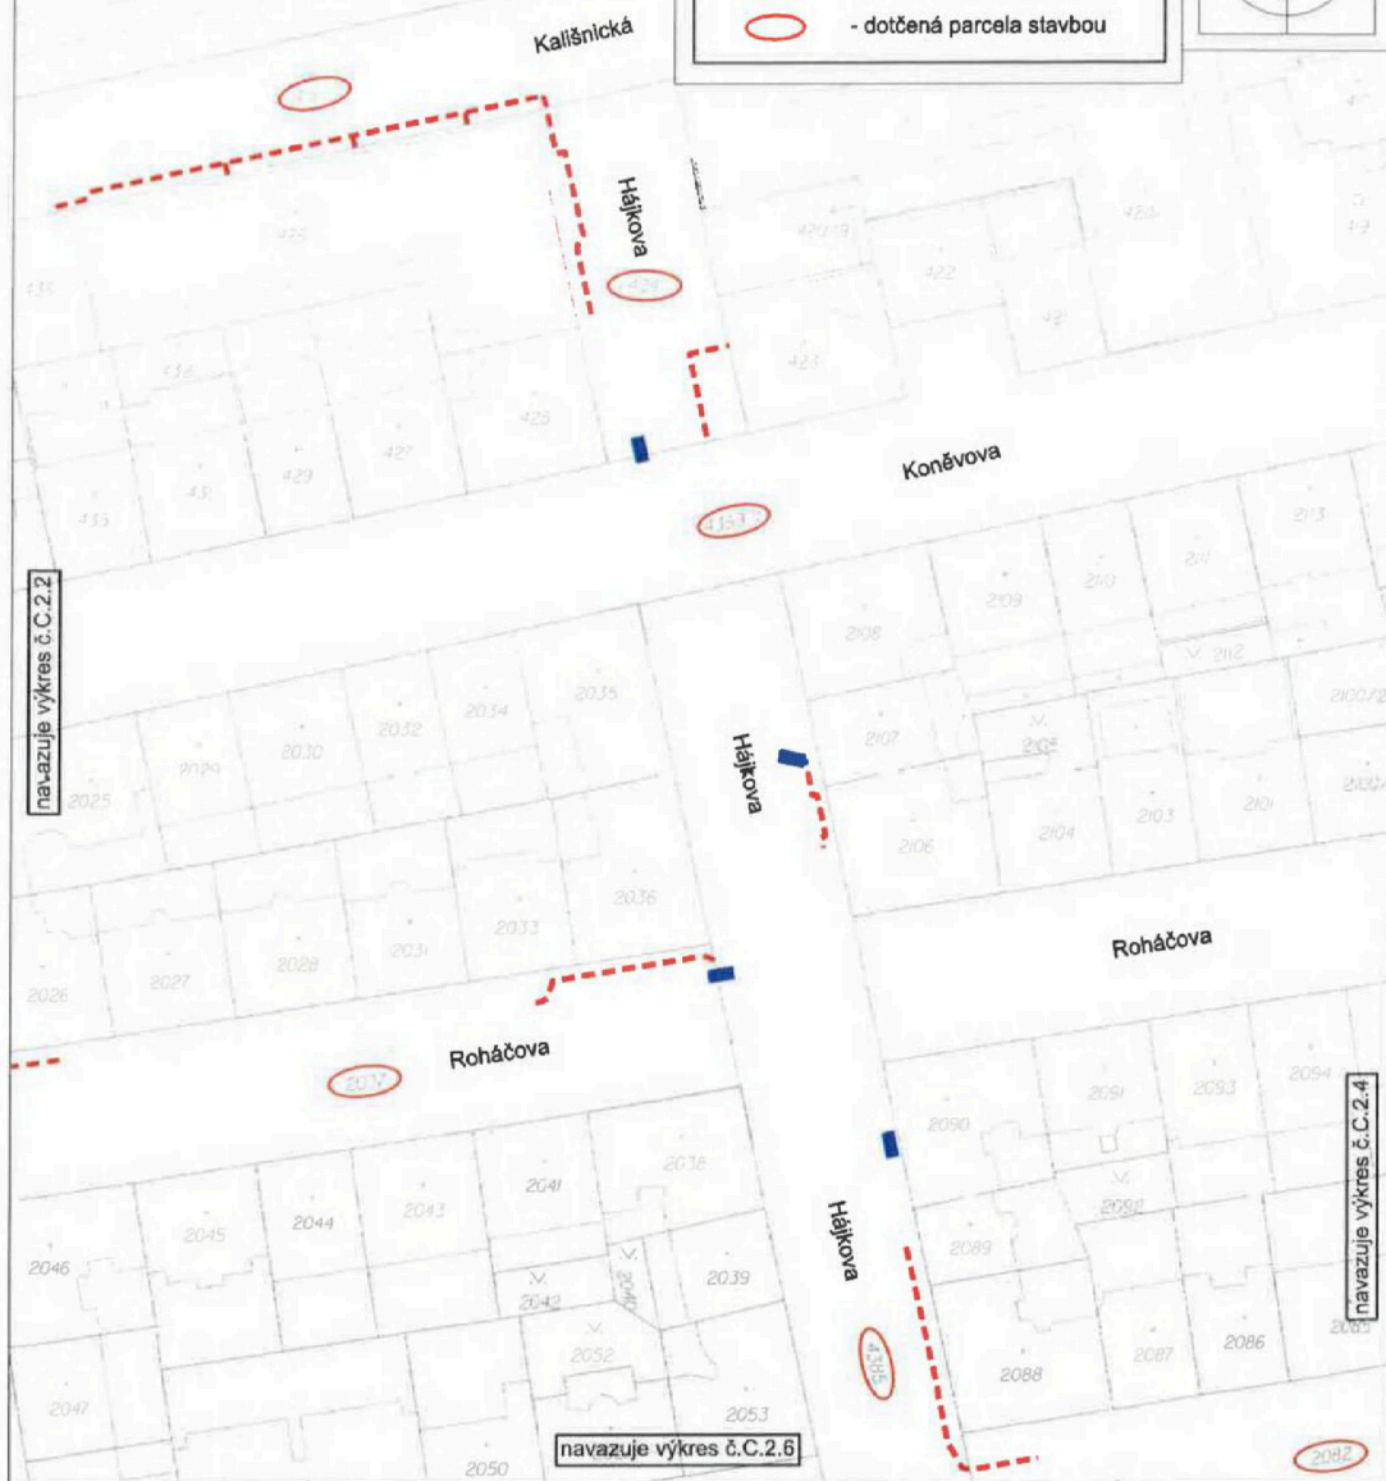

navazuje výkres č. C.2.2

navazuje výkres č. C.2.6

navazuje výkres č. C.2.4


Pražčeka

Koněvova

KONTROLOVAL Ing. R. Poisek	KR Z.U.	 SITEL, spol. s r.o. Bezdruha 957/15 148 00 Praha 4 tel. 267 196 111	
INVESTOR	CETIN a.s., Českomoravská 2510/19, 190 00 Praha 9	FORMÁT	A4
MÍSTO STAVBY	Praha 3 - k. ú. Žižkov	DATUM	05/2020
AKCE:	FTTH Želivského Koněvova UR	ÚČEL	DÚR
		MÉRITKO	1:1000
		Č. ZAKÁZKY	201054000
		Č. ARCHIVNÍ	-
NÁZEV VÝKRESU:	Katastrální situační výkres	ČÍSLO KOPIE	ČÍSLO VÝKRESU C.2.4

LEGENDA:

- - - - nová úložná trasa sítě elektronických komunikací
- - nová kabelová komora
- - dotčená parcela stavbou

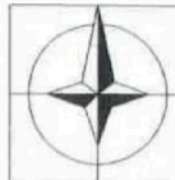

Jana Želivského

Roháčova

Biskupcova

Zelenky - Hajského


Žerotínova

Jeseniova

Jeseniova

navazuje výkres č. C.2.3

navazuje výkres č. C.2.7

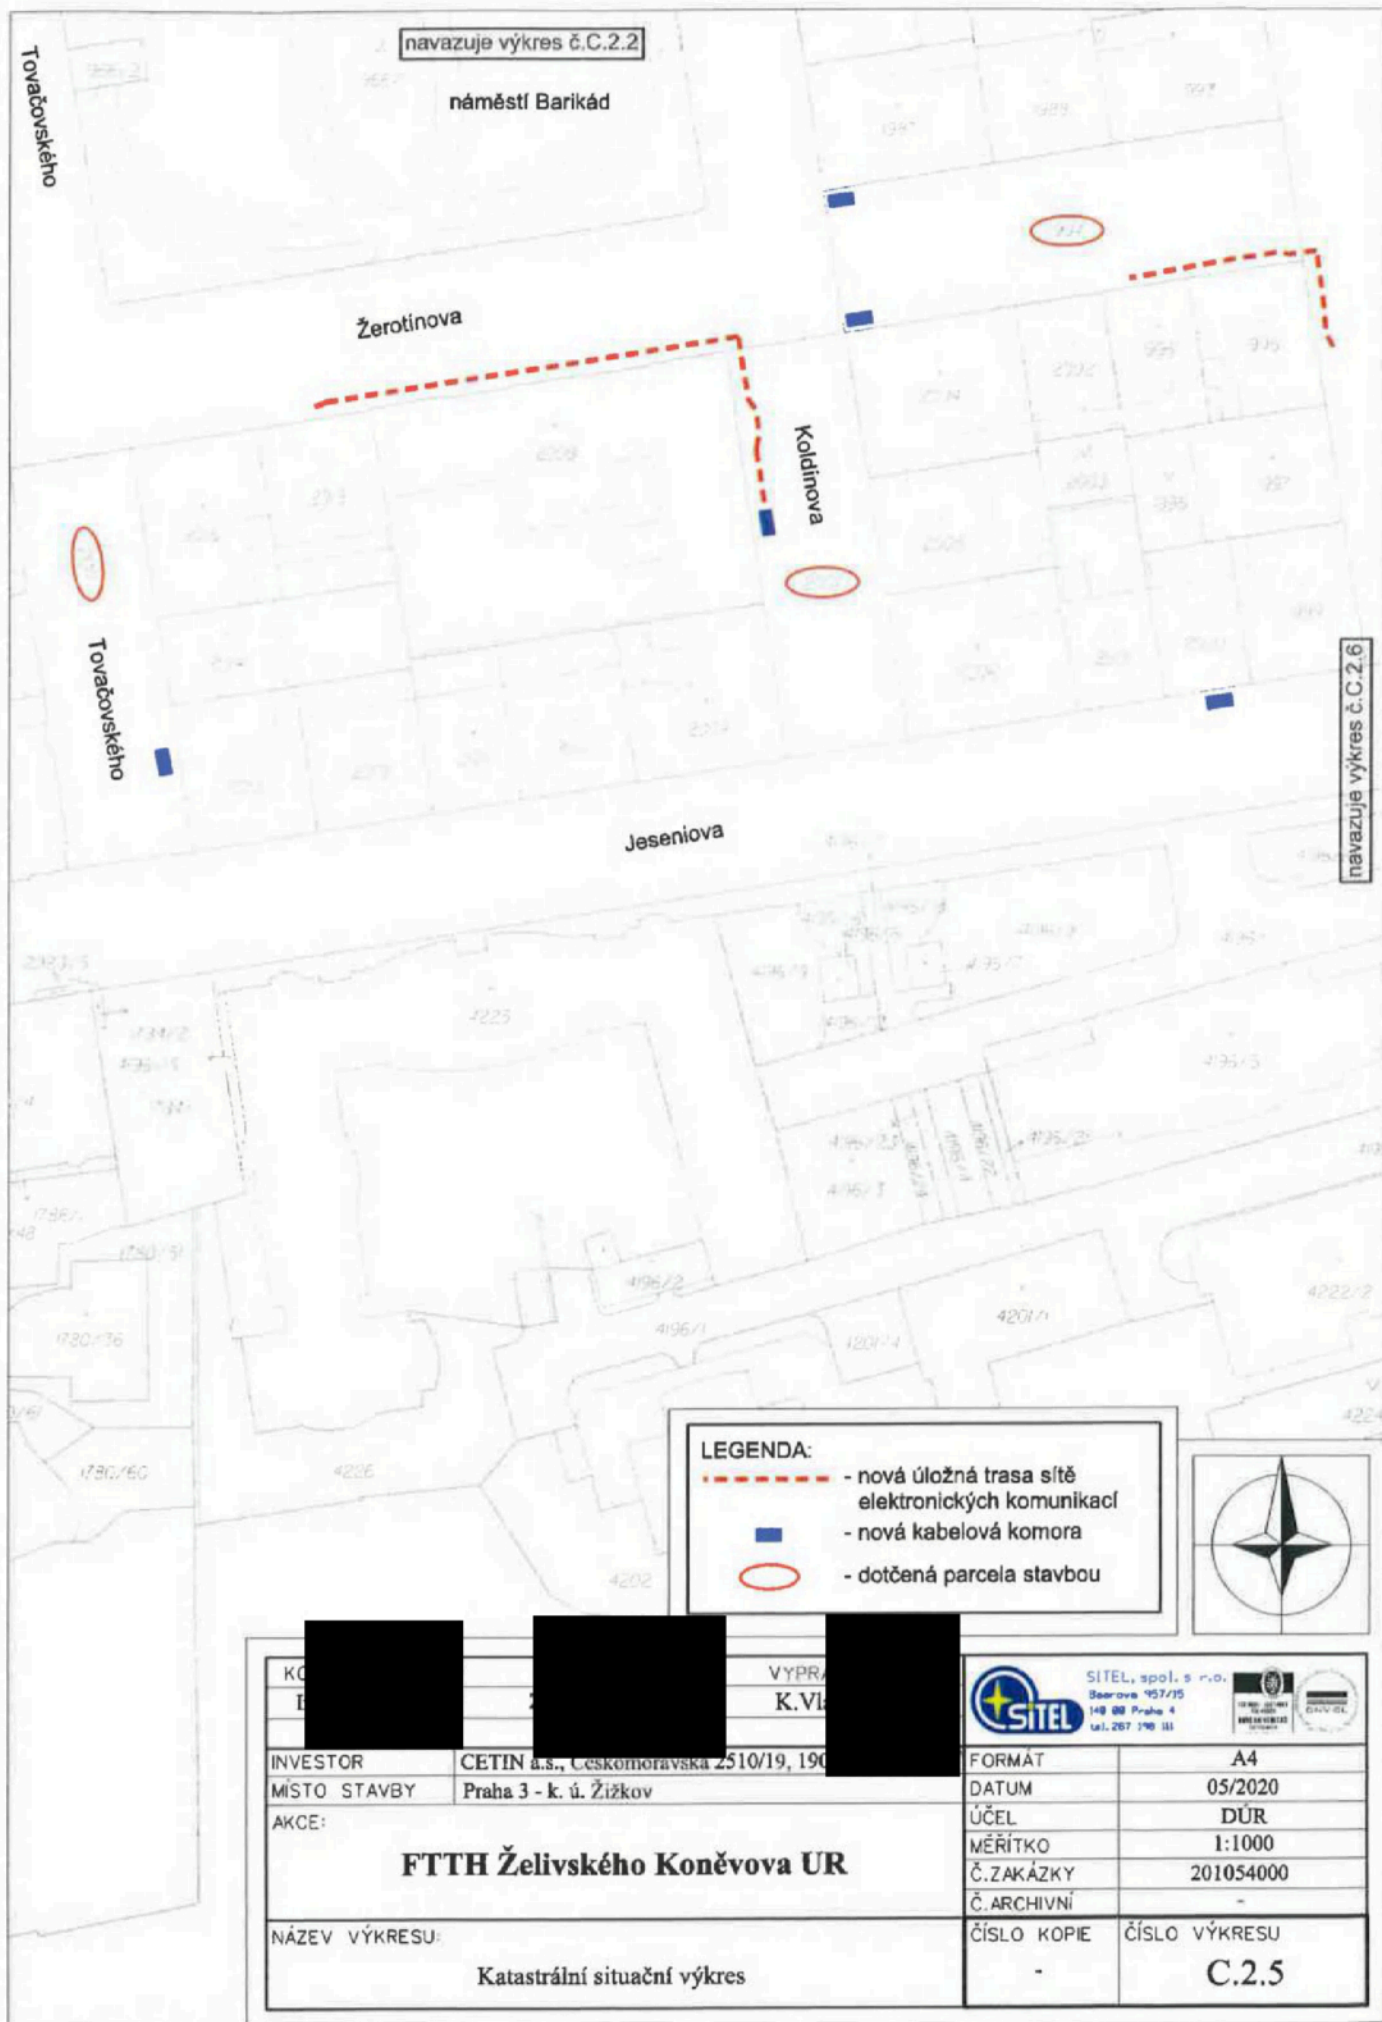


LEGENDA:

- - - - nová úložná trasa sítě elektronických komunikací
- - nová kabelová komora
- - dotčená parcela stavbou



KO	VYPR	 SITEL, spol. s r.o. Bošarova 157/15 148 00 Praha 4 tel. 267 190 131	
I	K.VI	 	
INVESTOR	CETIN a.s., Ceskomoravská 2510/19, 190	FORMÁT	A4
MÍSTO STAVBY	Praha 3 - k. ú. Žižkov	DATUM	05/2020
AKCE:		ÚČEL	DŮR
FTTH Želivského Koněvova UR		MĚŘÍTKO	1:1000
		Č.ZAKÁZKY	201054000
		Č.ARCHIVNÍ	-
NÁZEV VÝKRESU:	Katastrální situační výkres	ČÍSLO KOPIE	ČÍSLO VÝKRESU
		-	C.2.5

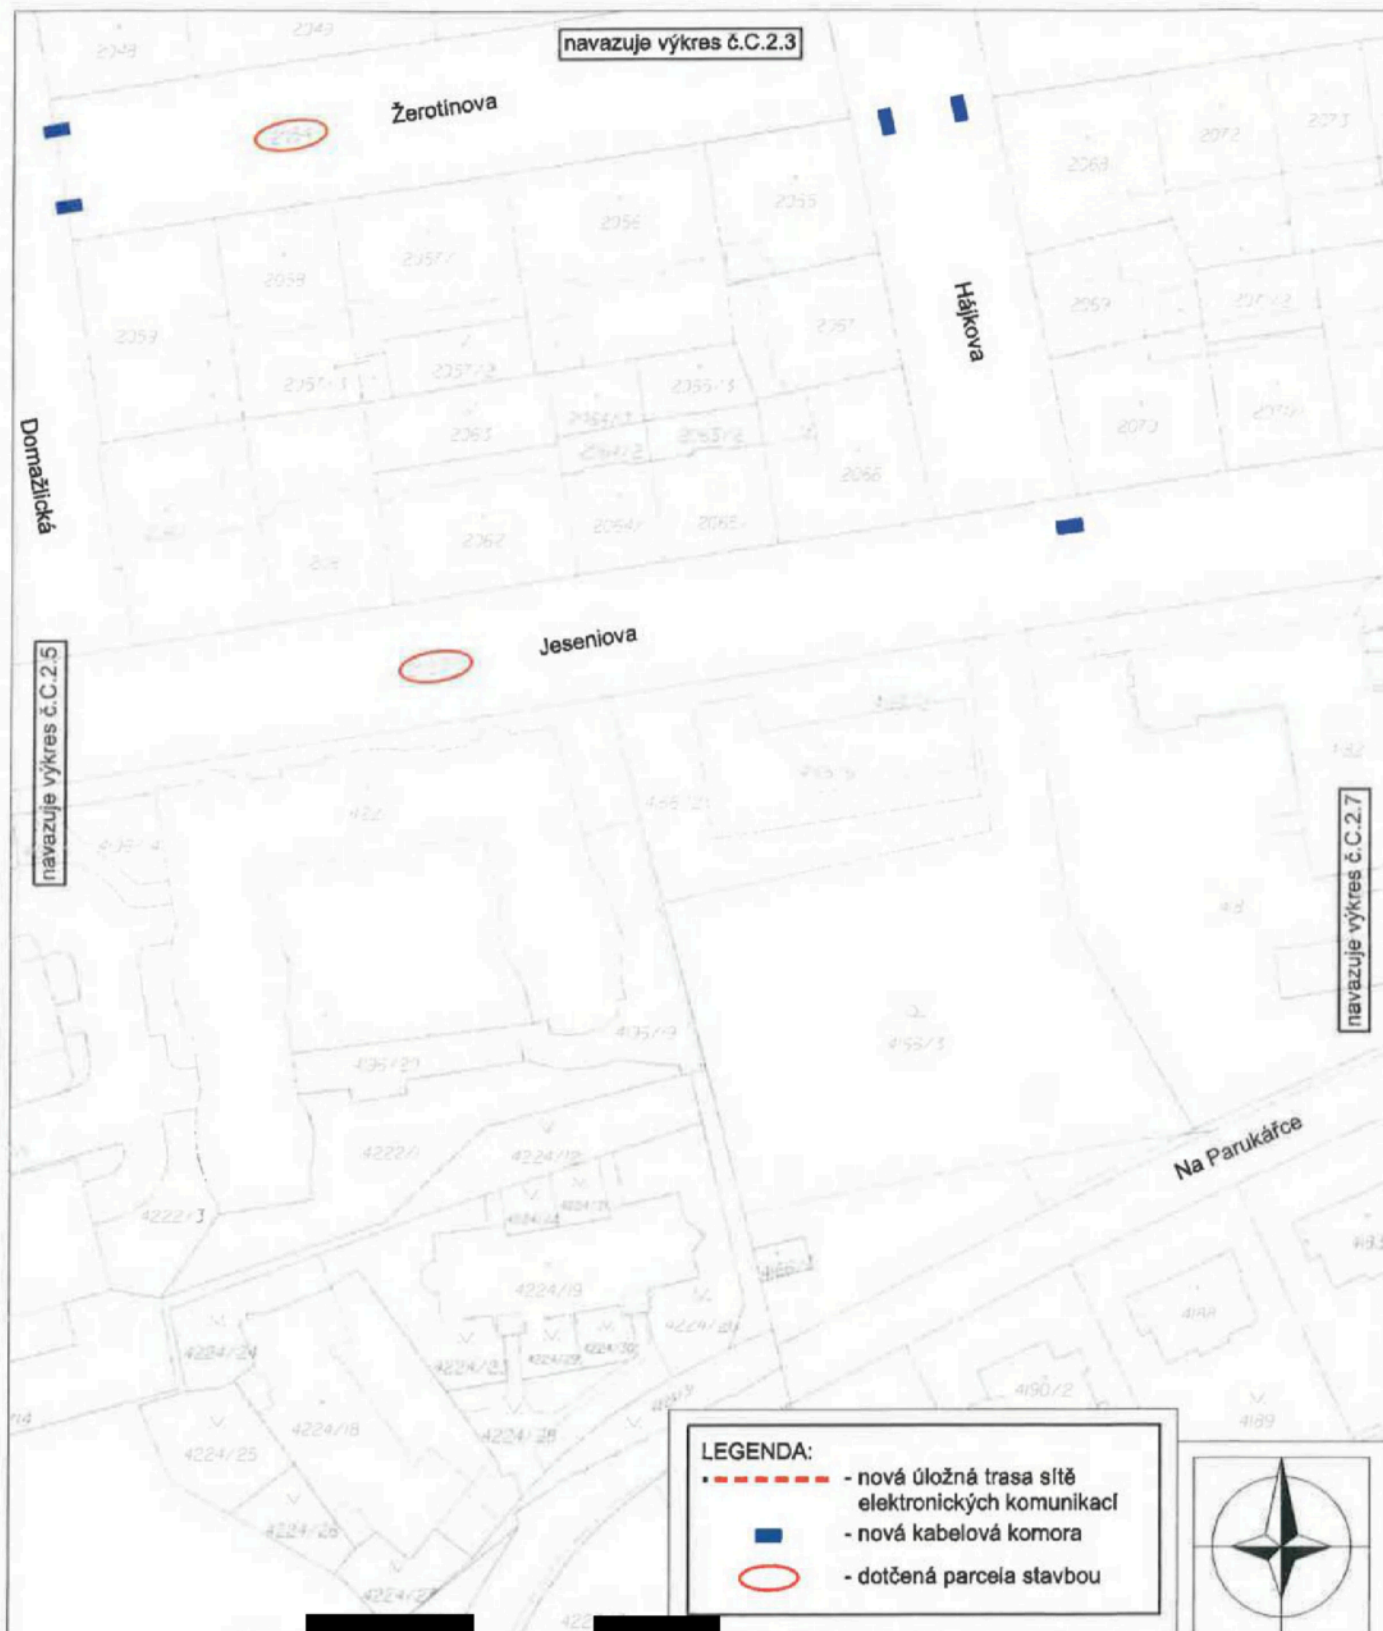

KO	KRES		
B	Z.Urba		
INVESTOR	CETIN a.s., Českomoravská 251	FORMÁT	A4
MÍSTO STAVBY	Praha 3 - k. ú. Žižkov	DATUM	05/2020
AKCE:		ÚČEL	DŮR
	FTTH Želivského Koněvova UR	MĚŘITKO	1:1000
		Č.ZAKÁZKY	201054000
		Č.ARCHIVNÍ	-
NÁZEV VÝKRESU:	Katastrální situační výkres	ČÍSLO KOPIE	ČÍSLO VÝKRESU
		-	C.2.6



SITEL, spol. s r.o.
Boorova 957/15
148 00 Praha 4
tel. 267 390 111



navazuje výkres č.C.2.4


navazuje výkres č.C.2.6

Na parkovišti

U zábradlí zahrady

LEGENDA:

- nová úložná trasa sítě elektronických komunikací
- nová kabelová komora
- dotčená parcela stavbou

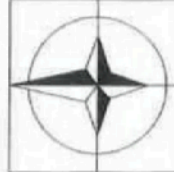

KON	KRESLE	VYPRAC	FORMÁT
Ing.	Z. Urbanc	K. Vlac	A4
INVESTOR	ČETIN a.s., Českomoravská 2510/19, 190 01	DATUM	05/2020
MÍSTO STAVBY	Praha 3 - k. ú. Žižkov	ÚČEL	DÚR
AKCE:		MÉRITKO	1:1000
		Č.ZAKÁZKY	201054000
		Č.ARCHIVNÍ	-
NÁZEV VÝKRESU:	ČÍSLO KÓPIE		
Katastrální situační výkres		ČÍSLO VÝKRESU	
		C.2.7	

KON	KRESLE	VYPRAC	FORMÁT
Ing.	Z. Urbanc	K. Vlac	A4
INVESTOR	ČETIN a.s., Českomoravská 2510/19, 190 01	DATUM	05/2020
MÍSTO STAVBY	Praha 3 - k. ú. Žižkov	ÚČEL	DÚR
AKCE:		MÉRITKO	1:1000
		Č.ZAKÁZKY	201054000
		Č.ARCHIVNÍ	-
NÁZEV VÝKRESU:	ČÍSLO KÓPIE		
Katastrální situační výkres		ČÍSLO VÝKRESU	
		C.2.7	


navazuje výkres č.C.2.8

Maletická

FTH Želivského Koněvova UR



navazuje výkres č.C.2.7

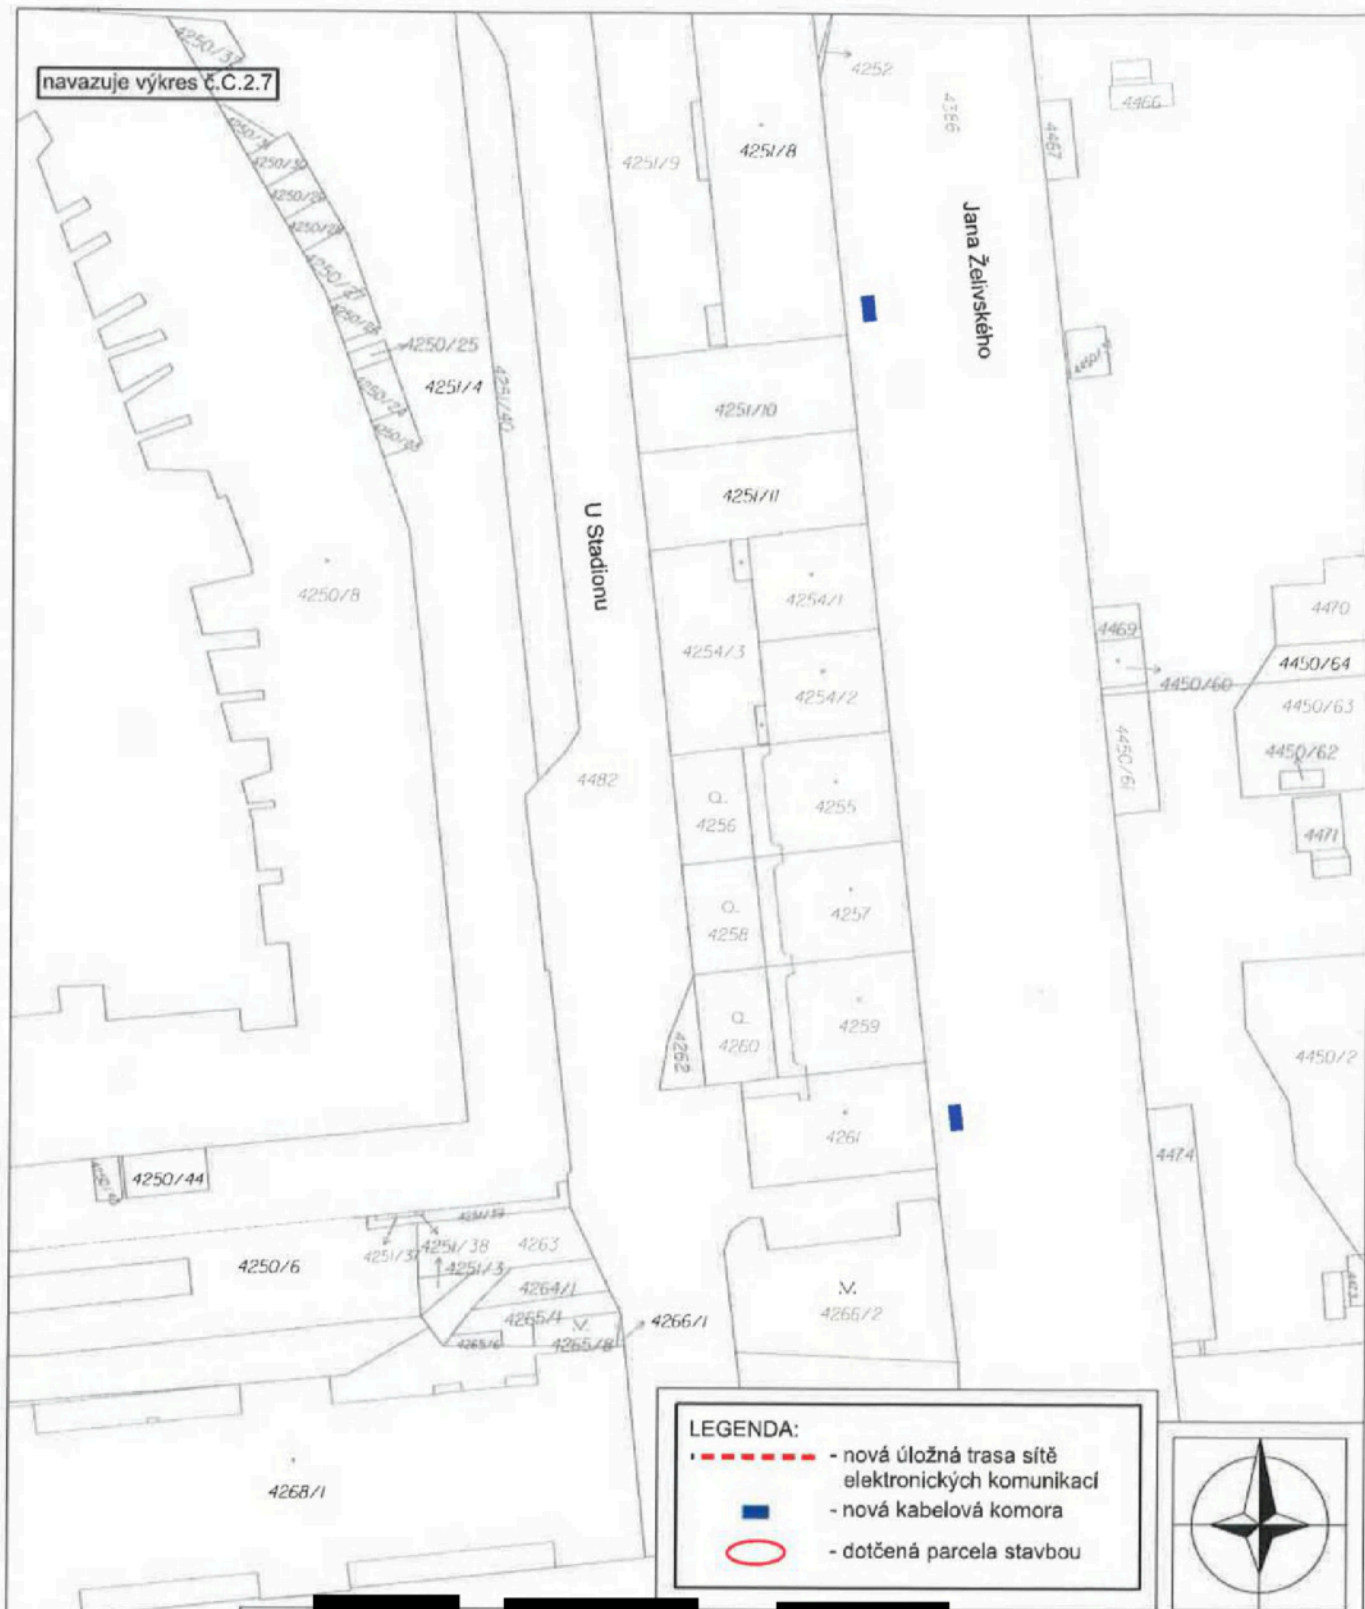

LEGENDA:

- nová úložná trasa sítě elektronických komunikací
- nová kabelová komora
- dotčená parcela stavbou



Olšanská
4270

KON	Ing.	VY	K
INVESTOR	CETI	2510/19	
MÍSTO STAVBY	Praha 3 - k. ú. Žižkov		
AKCE:	FTTH Želivského Končvova UR		
NÁZEV VÝKRESU:	Katastrální situační výkres		
		FORMÁT	A4
		DATUM	05/2020
		ÚČEL	DŮR
		MĚŘÍTKO	1:1000
		Č. ZAKÁZKY	201054000
		Č. ARCHIVNÍ	-
		ČÍSLO KOPIE	ČÍSLO VÝKRESU
		-	C.2.8



SITEL, spol. s r.o.
Boskova 157/15
148 00 Praha 4
tel. 267 196 111

