

Pozemky p.č. 1257/18 – TZ 3m², p.č. 1297/2 – TZ 380 m², k.ú. Benešov nad Ploučnicí



k.ú. Benešov nad Ploučnicí
 Dležatá ulice 147/1
 Územní kód
1257/18 + CR - pozemk. ÚT 16 - 3 m²
1297/2 - CR - Pozemk. ÚT 16 - 380 m²

Legenda:
 hranice parcel
 skúba
 hranice k.ú.
 komunikace


S
 AZ CONSULT, spol. s r.o.
 Číslo účtu: 280/0
 Výrobek zvolen k použití
 Datum: 05/2017

AZ CONSULT spol. s r.o.	
Název: [redacted] Jméno: [redacted] Adresa: Benešov nad Ploučnicí Okres: Ústecký kraj	Způsob: [redacted] Stav: 1287/11/PS C. kat.: 30/05 Datum: 04/2017 Měřítko: 1:1000
Reko sídliště II/262 - Starý Šachov - Děšín SO 101 - Rekonstrukce křídla V IIV 22 101, 20,285 OB 12 - Rekonstrukce mostků ev. č. 2024,261	
Předmět: Dokčené pozemky - 1257/8, 1297/2	
Číslo účtu: 280/0 Výrobek zvolen k použití: 05/2017	

Pozemek p.č. 617/1 – DZ 145 m², k.ú. Františkov nad Ploučnicí



Pozemek p.č. 556/1 – DZ 76 m², TZ 67 m², k.ú. Oldřichov nad Ploučnicí

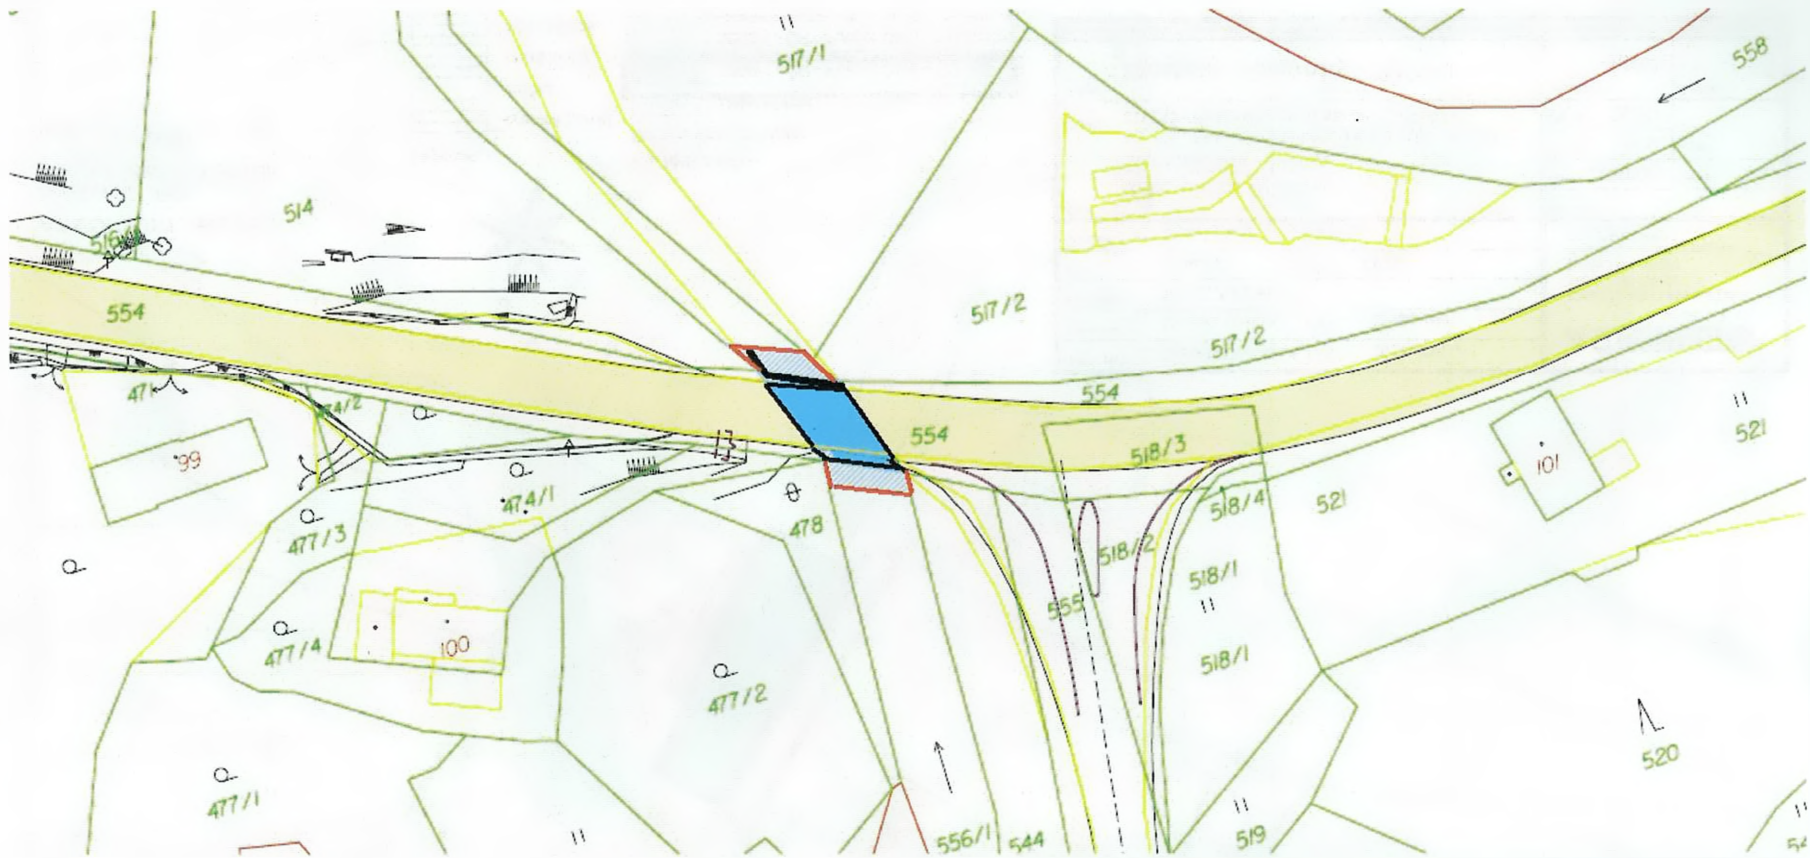

AZ CONSULT, spol. s r.o.

Číslo zakázky: 306/15
Výrobek uvolněn k použití

Datum: 05/2017



- Legenda:**
- hranice parcel
 - slučka
 - hranice k.ú.
 - komunikace

k.ú. Oldřichov nad Ploučnicí

Dotčené vlastníci trvale:

- Ústecký kraj
- 556/1 - Povodí Ohře, s.p. - 67 m²
- 556/1 - Povodí Ohře, s.p. - 76 m²

Objev. proj.: [redacted]	AZCONSULT spol. s r. o.	
Vypracoval: [redacted]		
Kontroloval: [redacted]	[redacted]	
Kraj: Ústecký Město: Děčín		
Objednatel: Ústecký kraj	Zn. souhra: ...	
Adresa: Reko silnice II/262 - Starý Šachov - Děčín	Stupeň: DSP/PDPS	Formát: ... x A4
Objekt: SO 101 - Rekonstrukce krytu v km 22,101-39,265 SO 214 - Rekonstrukce mostu ev. č. 262-025	Č. zak.: 306/16	Č. par.: ...
Výřez: Dotčené pozemky - 556/1	Datum: 05/2017	Č. přílohy: 4
	Měřítko: 1:1000	

Pozemek p.č. 2399/1 – DZ 111,5 m², TZ 177 m², k.ú. Malý Šachov



AZ CONSULT, spol. s r.o.

Číslo zakázky: 306/16

Výrobek uvolněn k použití

Datum: 05/2017



Legenda:

- hranice parcel
- slučka
- hranice k.ú.
- komunikace

k.ú. Malý Šachov

Dotčení vlastníci trvale:


Ústecký kraj

2399/1 – ČR – Povodí Ohře - 177 m²

2399/1 – ČR – Povodí Ohře - 111,5 m²

Objekt: [redacted]	spol. s r. o.
Vypracoval: [redacted]	
Kontroloval: [redacted]	
Kraj: Ústecký Místo: Děčín	
Objemnost: Ústecký kraj	Zn. seboru: ...
Akce: Reko silnice II/262 - Starý Šachov - Děčín	Stupeň: DSP/PDPS Formát: ... x A4
SO 101 - Rekonstrukce krytu v km 22,101-39,265	Č. zak.: 306/16 Č. par.: ...
SO 213 - Rekonstrukce mostu ev. č. 262-024	Datum: 05/2017
Výběh: Dotčené pozemky - 2399/1	Měřítko: 1:1000 Č. přílohy: 3
<small>DO KONTAKTU JE ÚČET POUŽE VE SMYSLU PŘEBLÍŽNÉ SMLOUVY O DĚL. KOPÍROVÁNÍ ARCHIVOVÁNÍ POUZE PO PŘEDCHOZÍM DOUHLASU AZ CONSULT spol. s r. o.</small>	

Pozemek p.č. 708/2 – DZ 65 m², TZ 145,5 m², k.ú. Starý Šachov

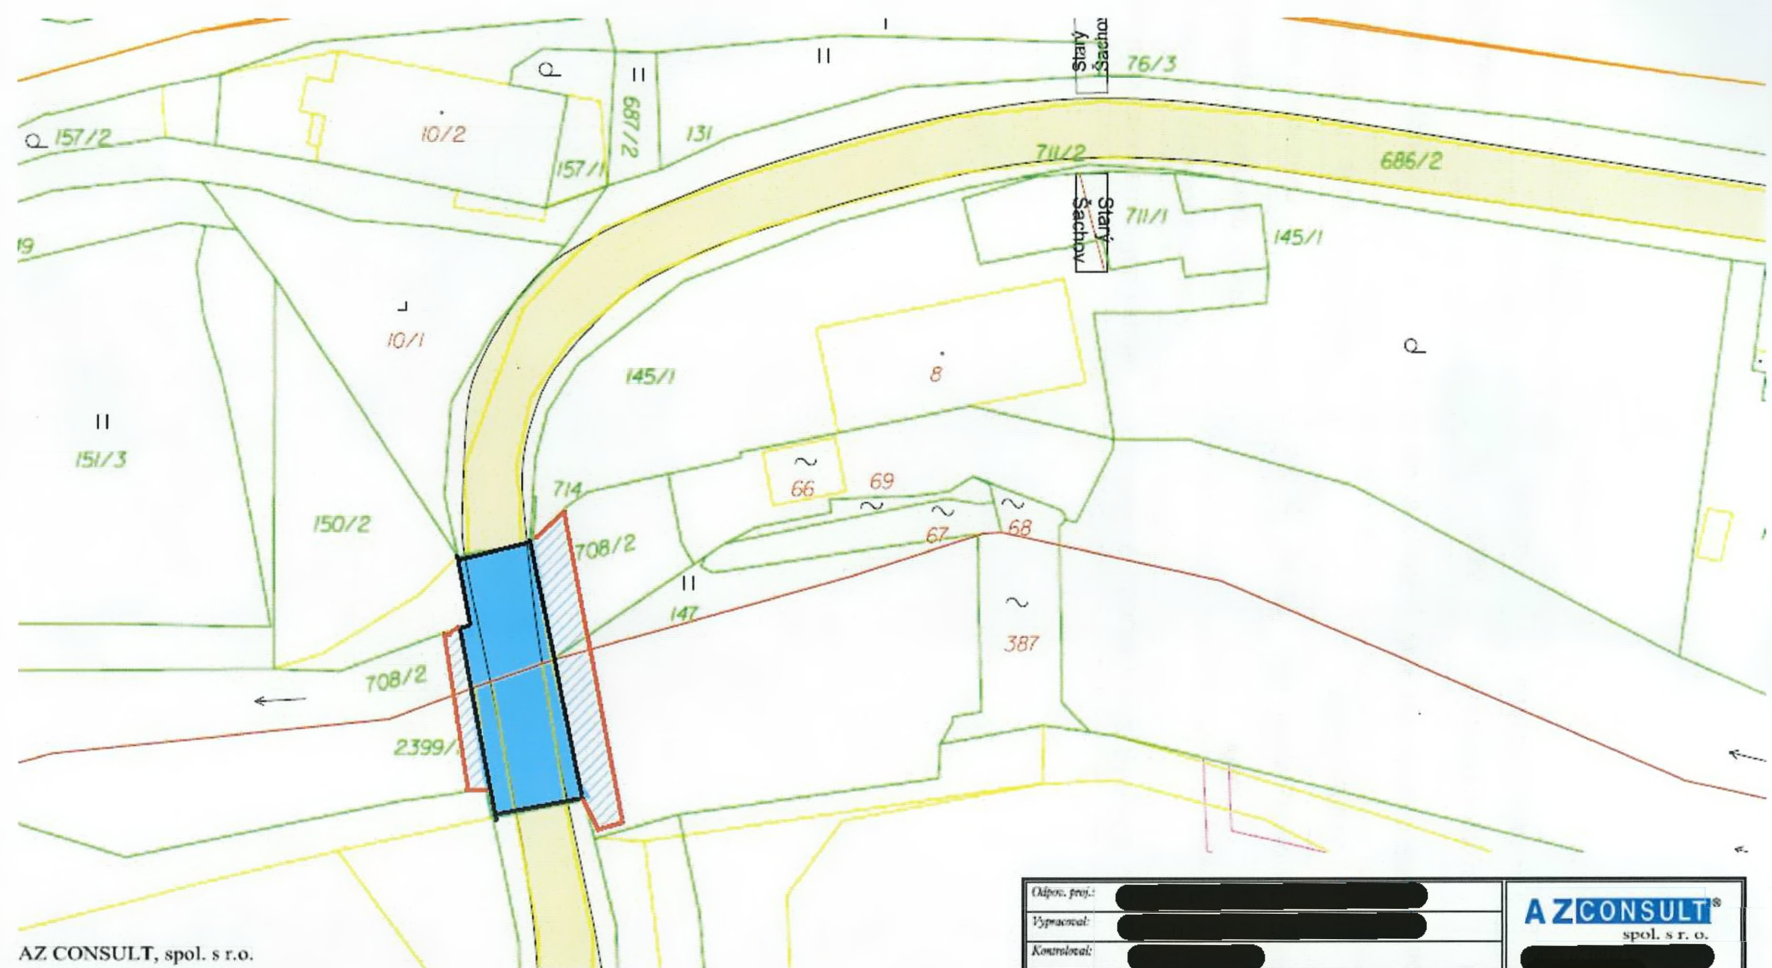

AZ CONSULT, spol. s r.o.
 Číslo zakázky: 306/16
 Výrobek uvolněn k použití
 Datum: 05/2017

- Legenda:
- hranice parcel
 - slučka
 - hranice k.ú.
 - komunikace

- k.ú. Starý Šachov
- Dotčení vlastníci trvale:
- Ústecký kraj
 - 708/2 - ČR - Povodí Ohře - 145,5 m²
 - 708/2 - ČR - Povodí Ohře - 65 m²



Objed. proj.:	[REDACTED]	 spol. s r. o.			
Vypracoval:	[REDACTED]				
Kontroloval:	[REDACTED]				
Kraj:	Ústecký			Místo:	Děčín
Objednatel:	Ústecký kraj				
Akce:	Reko silnice II/262 - Starý Šachov - Děčín			Zn. souhra:	...
Objekt:	SO 101 - Rekonstrukce krytu v km 22,101-39,265 SO 213 - Rekonstrukce mostu ev. č. 262-024			Stupeň:	DSP/PDPS
Výška:	Dotčené pozemky - 708/2			Formát:	... x A4
				Č. zak.:	306/16
				Datum:	05/2017
				Měřítko:	1:1000
				Č. přílohy:	2
DOKUMENTACE JE LÍBAT POUZE V RÁMCI PŮVODNÍ ÚČELNOSTI A JE KOPÍROVÁNÍ A REPRODUKOVÁNÍ POUZE PO PŘEDCHOZÍ SOHLASĚ AZ CONSULT spol. s r. o.					