


Pohled severní

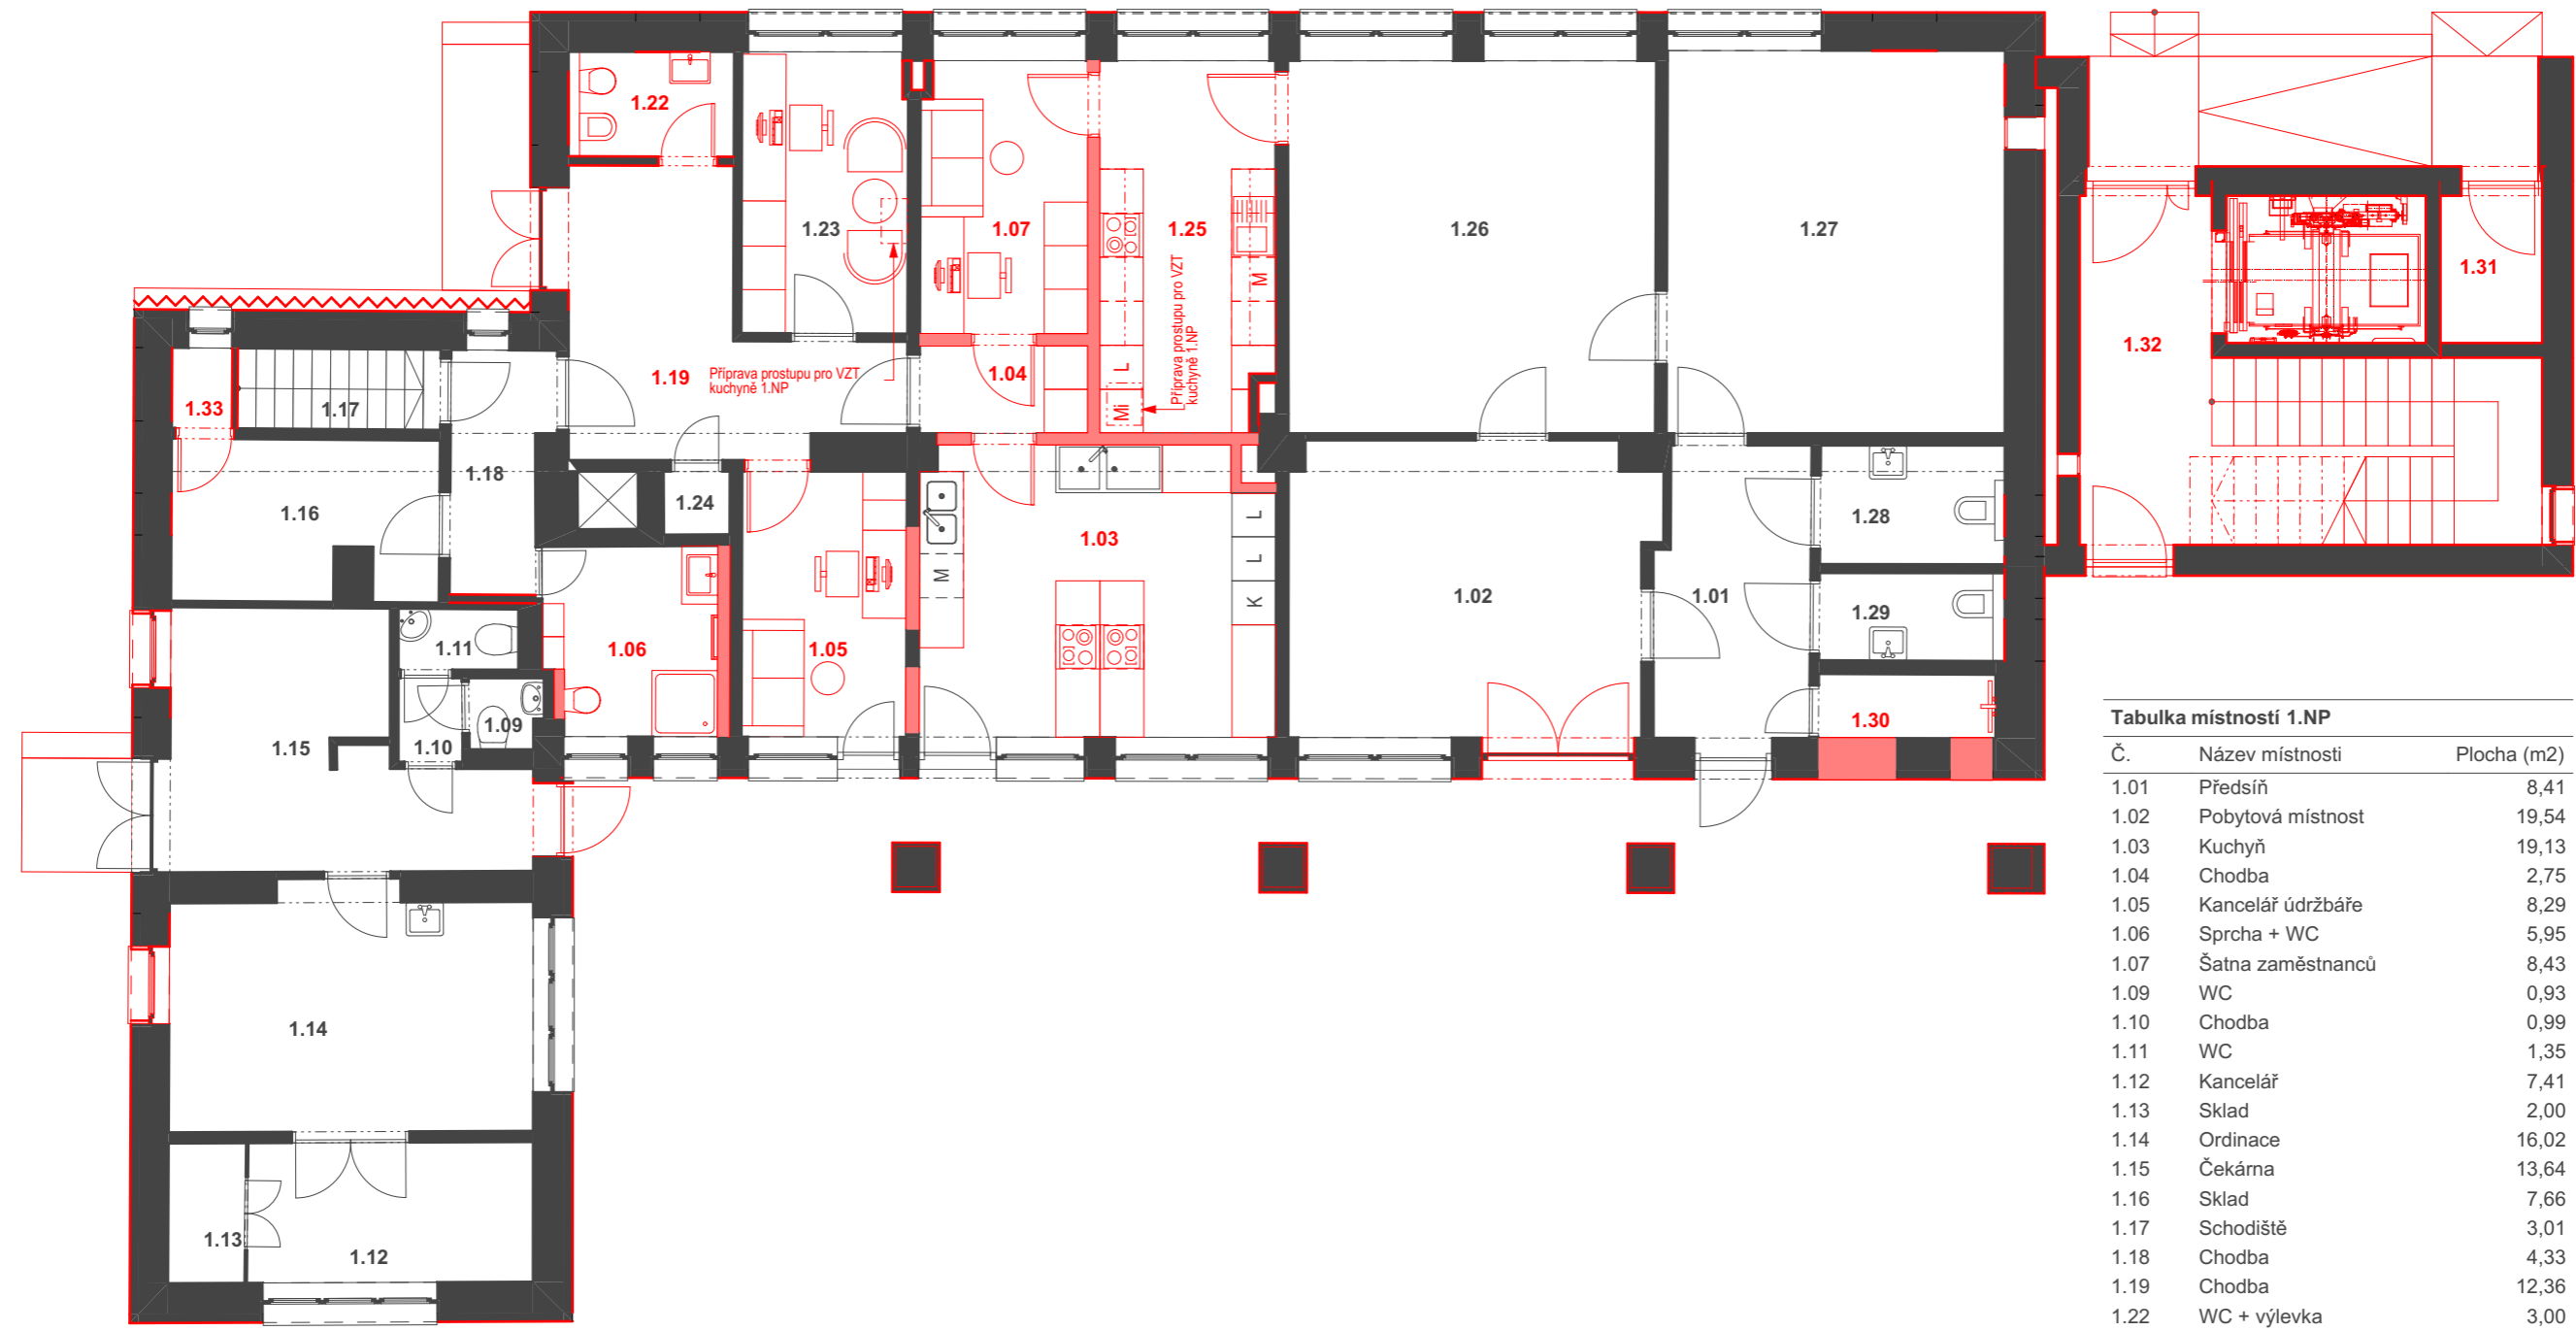

Pohled západní



Pohled východní




Pohled jižní




Tabulka místností 1.NP


Č.	Název místnosti	Plocha (m ²)
1.01	Předsíň	8,41
1.02	Pobytová místnost	19,54
1.03	Kuchyň	19,13
1.04	Chodba	2,75
1.05	Kancelář údržbáře	8,29
1.06	Sprcha + WC	5,95
1.07	Šatna zaměstnanců	8,43
1.09	WC	0,93
1.10	Chodba	0,99
1.11	WC	1,35
1.12	Kancelář	7,41
1.13	Sklad	2,00
1.14	Ordinace	16,02
1.15	Čekárna	13,64
1.16	Sklad	7,66
1.17	Schodiště	3,01
1.18	Chodba	4,33
1.19	Chodba	12,36
1.22	WC + výlevka	3,00
1.23	Kancelář kuchařky	8,63
1.24	Strojovna	0,77
1.25	Kuchyňka pro klienty	11,91
1.26	Pobytová místnost	25,41
1.27	Pobytová místnost	23,99
1.28	WC pro klienty	4,07
1.29	WC pro klienty	3,02
1.30	Sprcha	2,10
1.31	Místnost PBR	2,89
1.32	Schodiště	20,42
1.33	Sklad	0,89
		249,30 m²

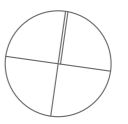


Severní pohled

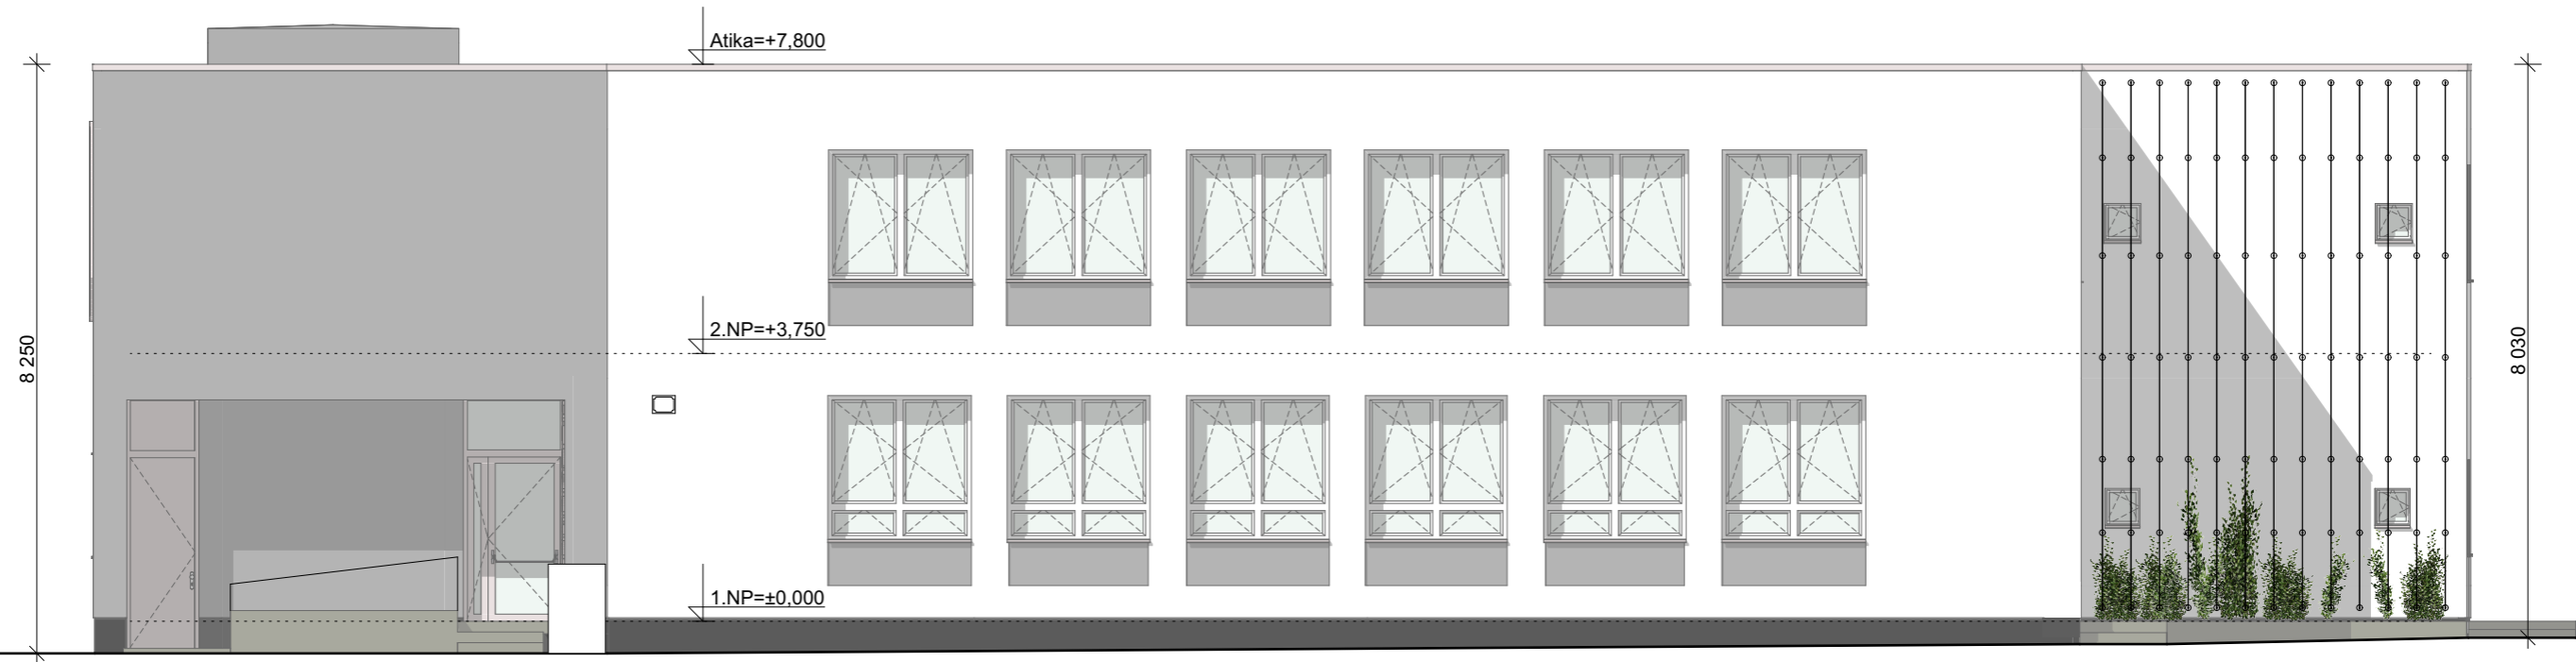

Jižní pohled

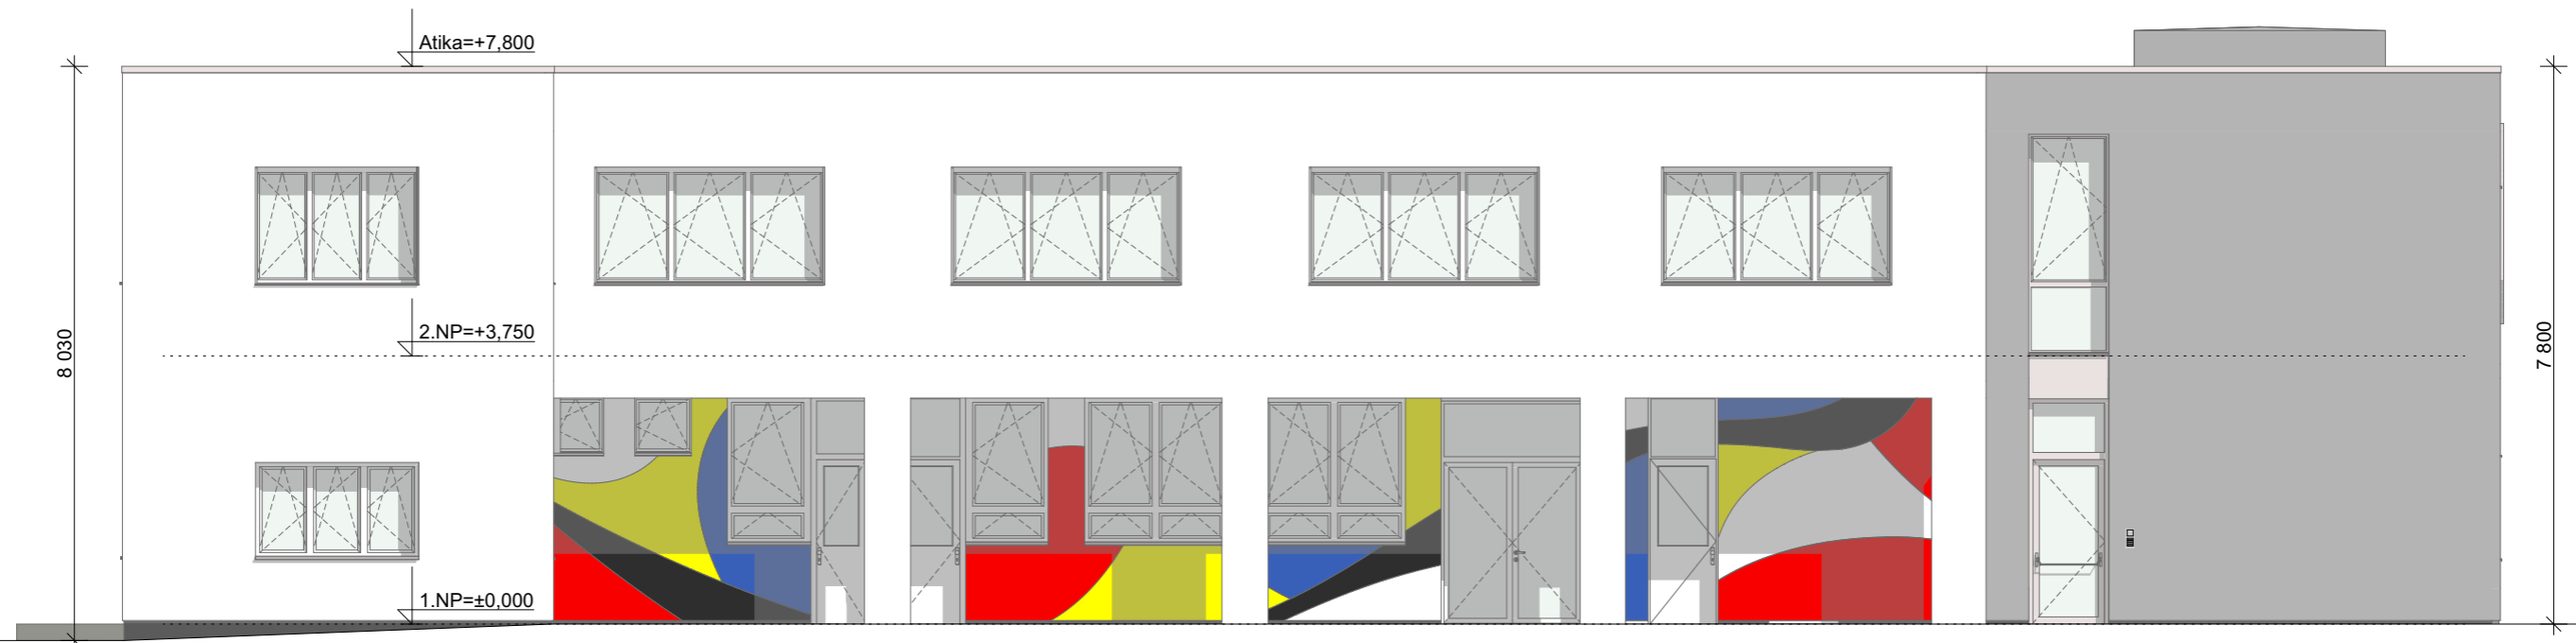

Východní pohled

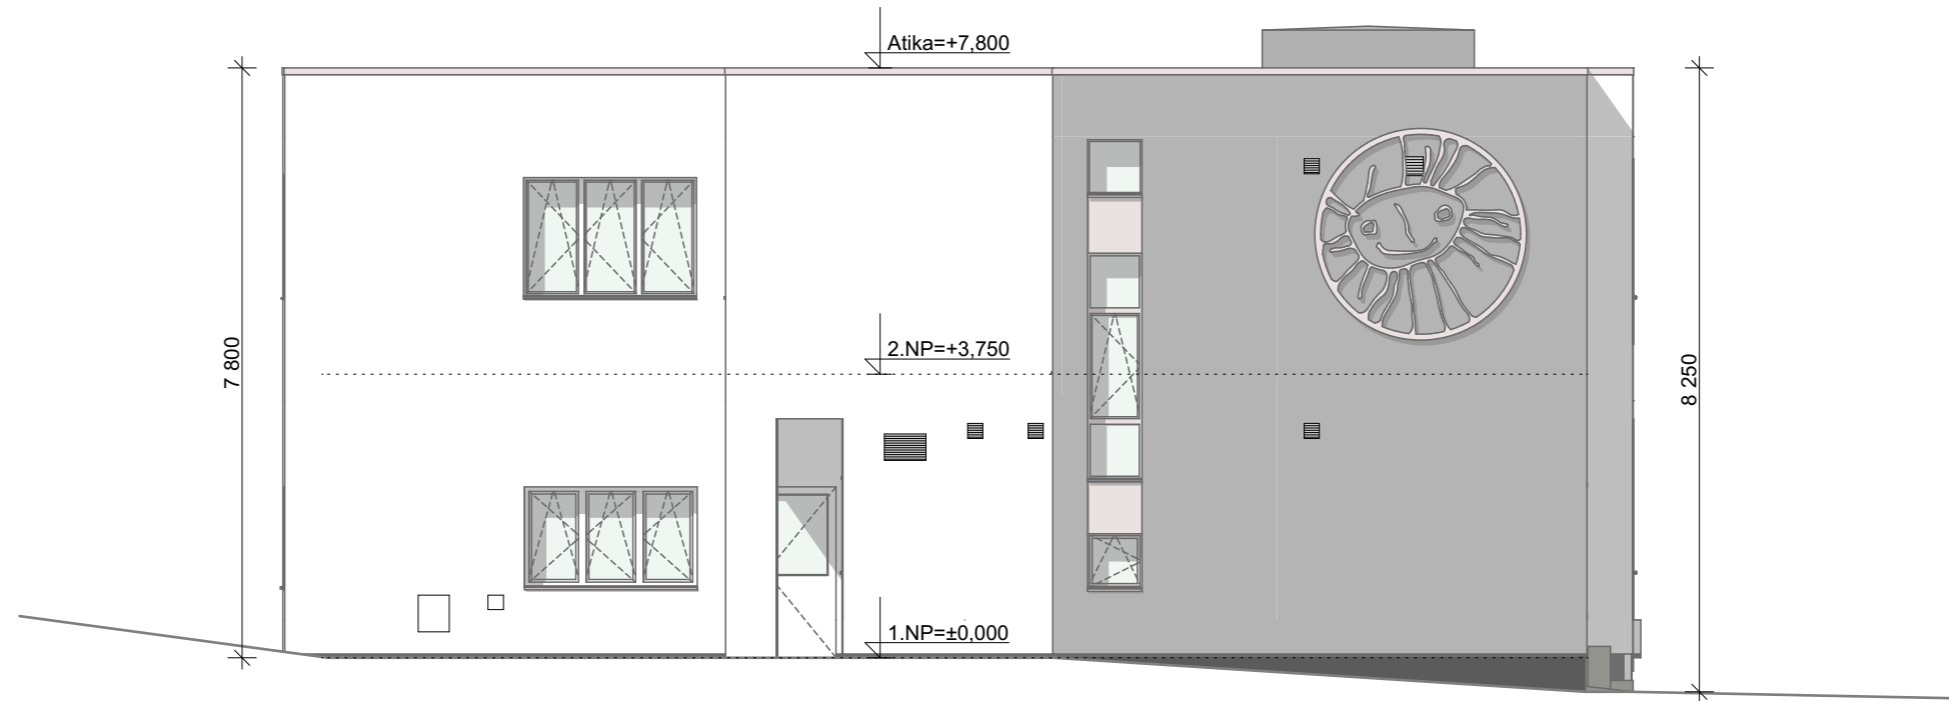

Západní pohled

