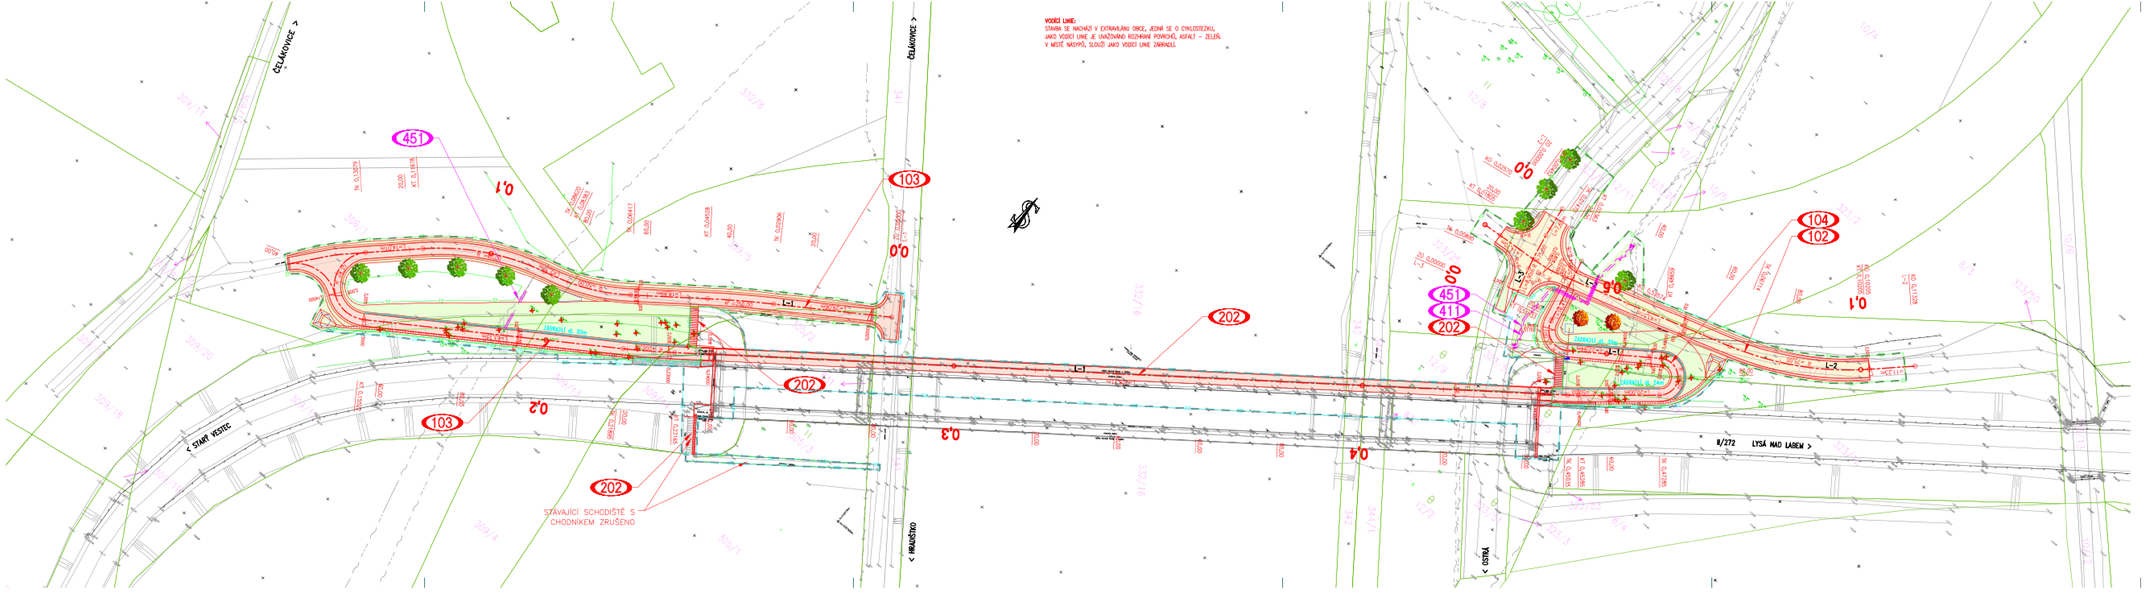


**SEZNAM STAVEBNÍCH OBJEKTŮ:**

- SO 102 – Úprava komunikace
- SO 103 – Cyklostezka na levém břehu Labe
- SO 104 – Cyklostezka na pravém břehu Labe
- SO 181 – Přechodné dopravní značení
- SO 191 – Trvalé dopravní značení
- SO 202 – Rozšíření chodníku mostu
- SO 411 – Přeložka kabelů nn ČEZ Distribuce
- SO 451 – Přeložka podzemních vedení CETIN
- SO 801 – Vegetační úpravy a hlavní výsadba

**LEGENDA:**

- KOMUNIKACE
- CYKLOSTEZKA
- NALEPOVACÍ VAROVNÝ PÁS
- KAMENNÁ DLAŽBA – KRAJNICE
- ZATRAVNĚNÍ
- 1365/3 ČÍSLO A HRANICE PARCELY KN
- SLUČKOVÁ HRANICE
- HRANICE ŘEŠENÉHO ÚZEMÍ

**NOVÉ INŽENÝRSKÉ SÍTĚ:**

- Sdělovací spojové podzemní
- Silové nízké napětí podzemní

- Sdělovací spojové neověřené podzemní
- Silové nízké napětí ověřené podzemní
- Silové vysoké napětí neověřené podzemní
- Plyn středotlak neověřený podzemní
- Kanalizace jednotná neověřená podzemní
- Vodovod pitná neověřený podzemní

**POZNÁMKA:**

ZÁKRESY STÁVAJÍCÍCH INŽENÝRSKÝCH SÍTÍ JSOU POUZE ORIENTAČNÍ. ZHOTOVITEL ZAJISTÍ PŘED ZAHÁJENÍM ZEMNÍCH PRACÍ VYTÝČENÍ A OVĚŘENÍ VŠECH STÁVAJÍCÍCH A NOVÝCH INŽENÝRSKÝCH SÍTÍ. ZHOTOVITEL NESMÍ ZAHÁJIT VÝKOPOVÉ PRÁCE PŘED VYTÝČENÍM A SOUHLASNÝM INŽENÝRSKÝCH SÍTÍ PODLE PLATNÝCH PŘEDPISŮ. VÝKOPOVÉ PRÁCE JE NUTNO PROVÁDĚT TAK, ABY NEDOŠLO K POŠKOZENÍ POZEMNÍCH VEDENÍ.

Objednatel: **Město Lysá nad Labem**
Husovo náměstí 23 289 22 Lysá nad Labem

**CYKLOSTEZKA LYSÁ NAD LABEM – BEZBARIÉROVÁ TRASA A CYKLOTRASA LITOL – LABE**

Souřadnicový systém: S–JTSK
Výškový systém: Bpv

| | |
|---|---|
| Číslo zakázky: | 17 283 00 |
| Schválil: | Ing. Václav HVÍZDAL [redacted] |
| Tech. kontrola: | Ing. Martin NEUDERT [redacted] |

PONTEX s.r.o.
Bezová 1658/1, 147 00 Praha 4 – Branik
tel: +420 244462219 IČO: 401 63 439

| | | | |
|---|---|---|---|
| Objednatel: | Město Lysá nad Labem | Obec: | Lysá nad Labem |
| Akce: | Cyklostezka Lysá nad Labem–bezbariérová trasa a cyklostezka Litol–Labe | Kraj: | Středočeský |
| Část: | C. SITUAČNÍ VÝKRESY | Datum: 10/2020 | Stupeň: DSP |
| Příloha: | KOORDINAČNÍ SITUAČNÍ VÝKRES 1:500 | Soupravа: | Č. přílohy: C.3 |