


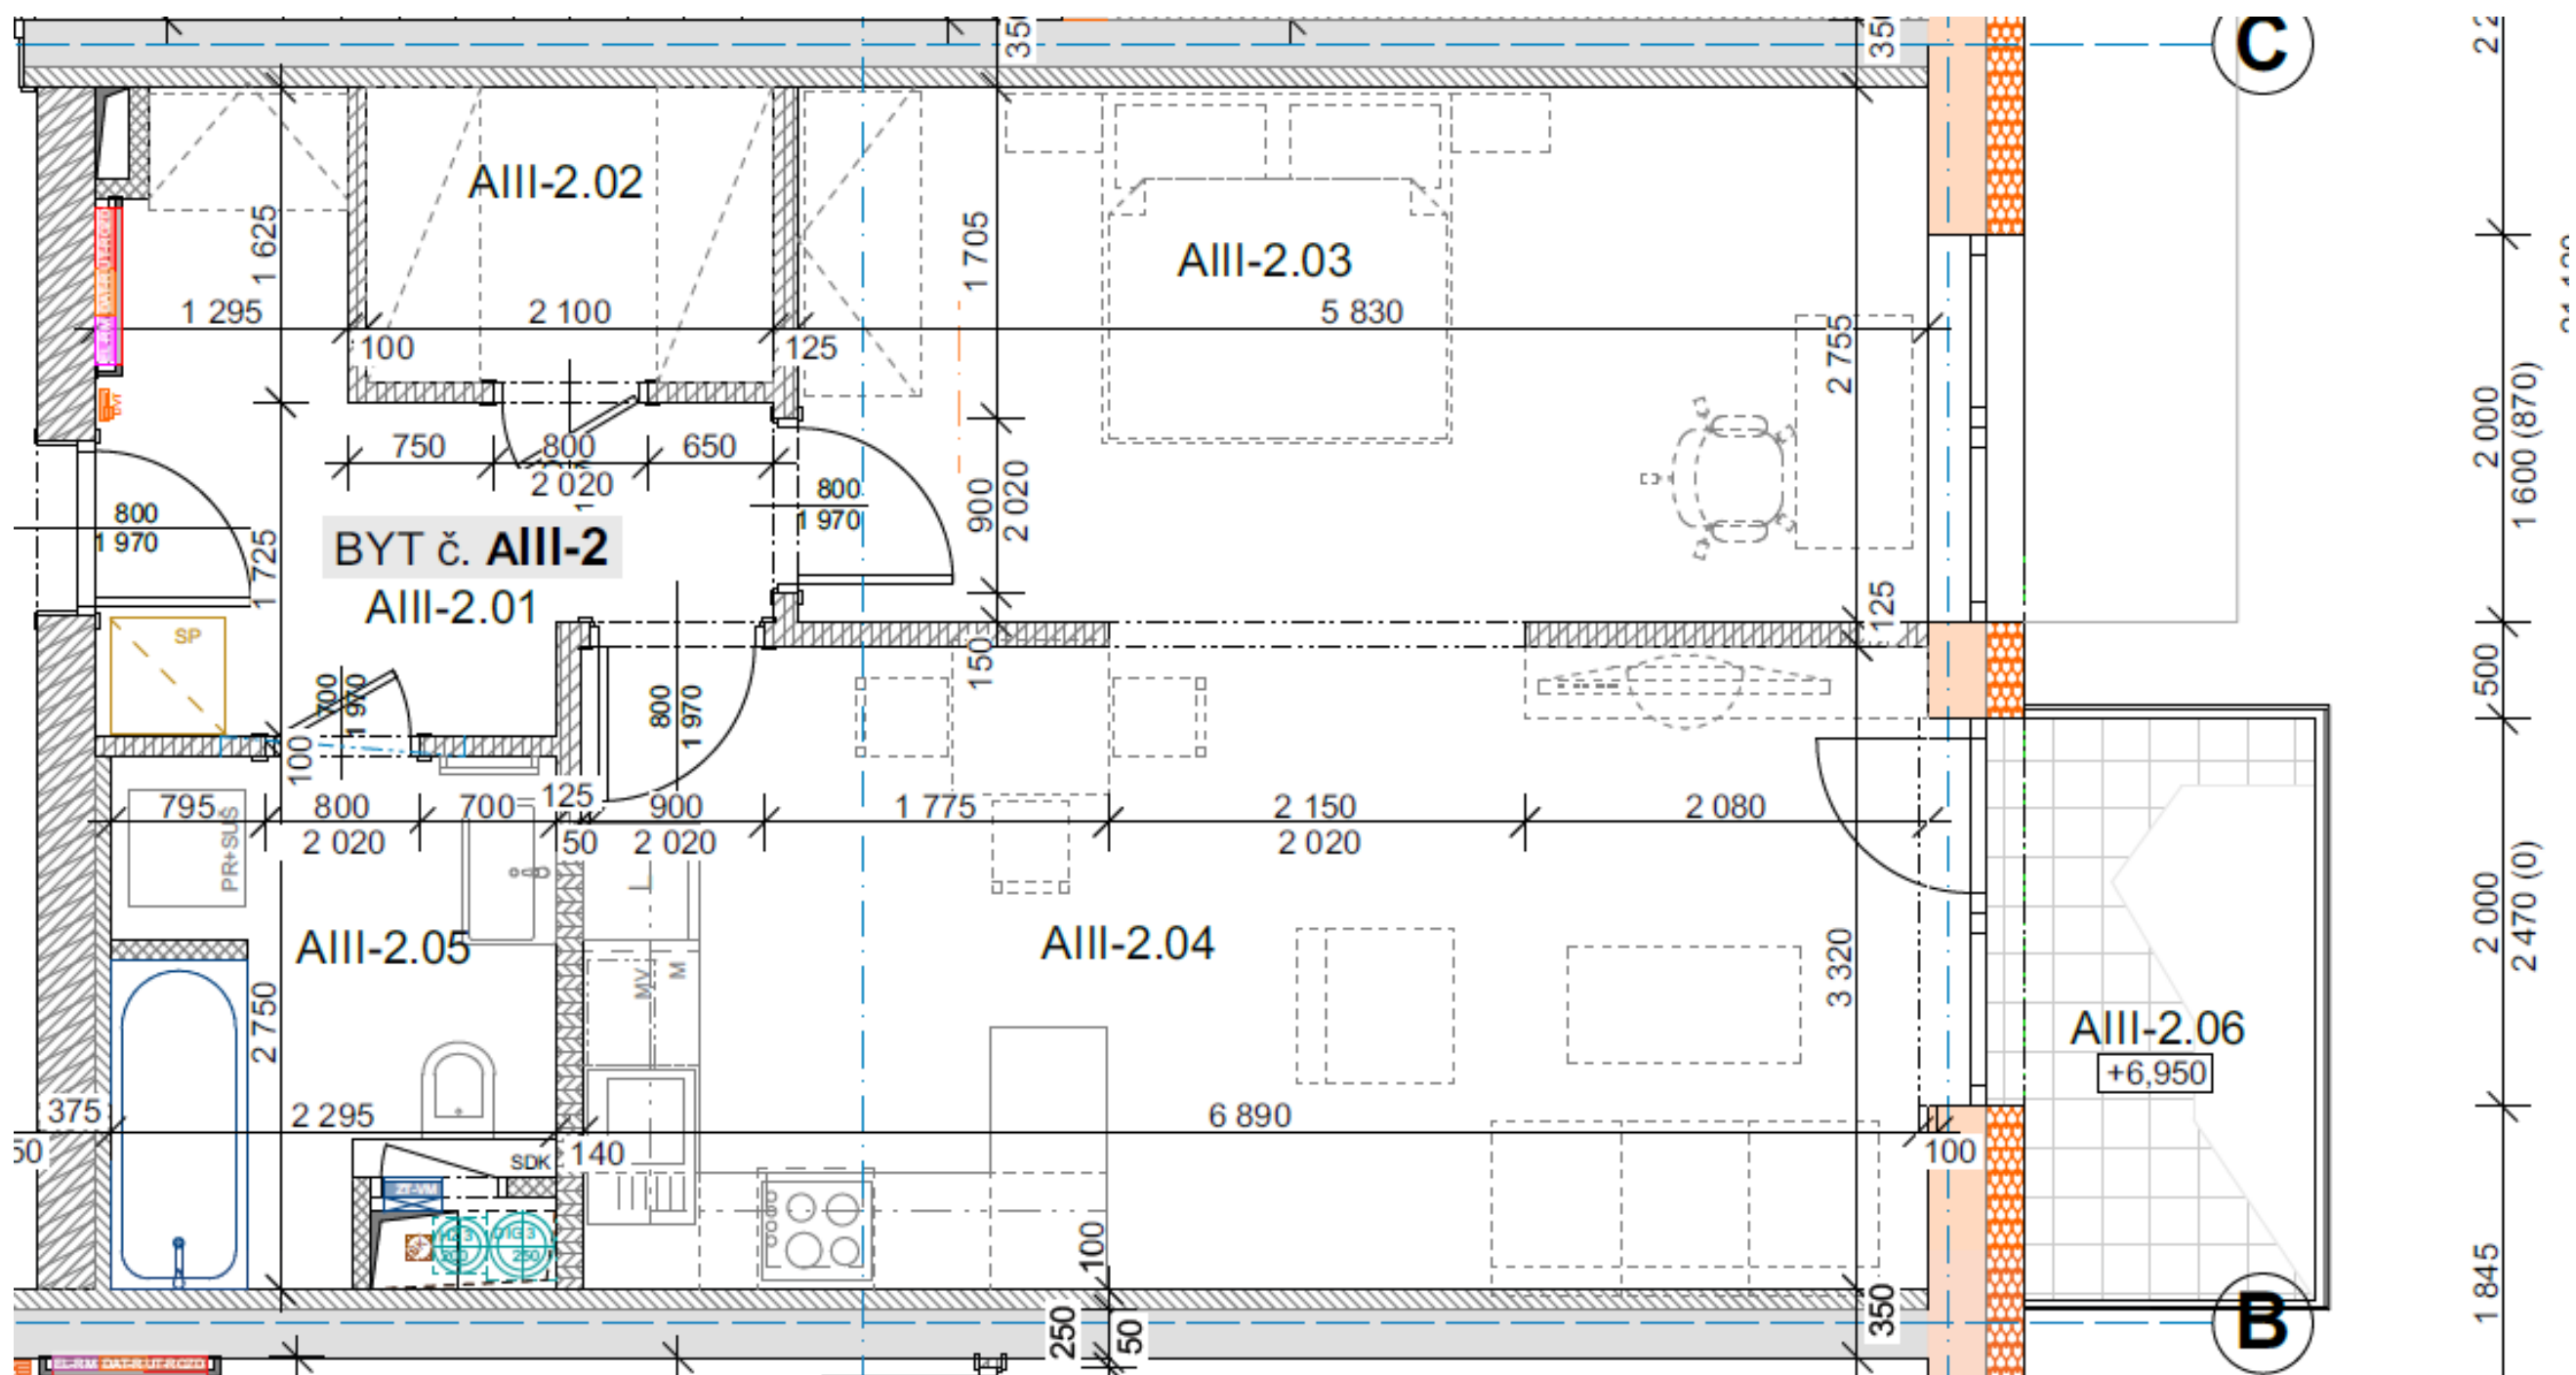

BYT č. AIII - 2	AIII-2.01	CHODBA	7,50
	AIII-2.02	ŠATNA	3,35
	AIII-2.03	LOŽNICE	16,00
	AIII-2.04	OBYTNÁ MÍSTNOST (OBYVACÍ POKOJ + KUCHYŘSKÝ KOUT)	24,10
	AIII-2.05	KOUPELNA s WC	5,75
	AIII-2.06	BALKON	4,90
CELKOVÁ PLOCHA BYTU (AIII-2) - velikost 1+KK			61,60 m²