


**I/33 JAROMĚŘ - OBCHVAT - ZÁCHRANNÝ ARCHEOLOGICKÝ PRŮZKUM, ZEMNÍ PRÁCE
PŘEHLEDNÁ SITUACE
M 1: 10 000**

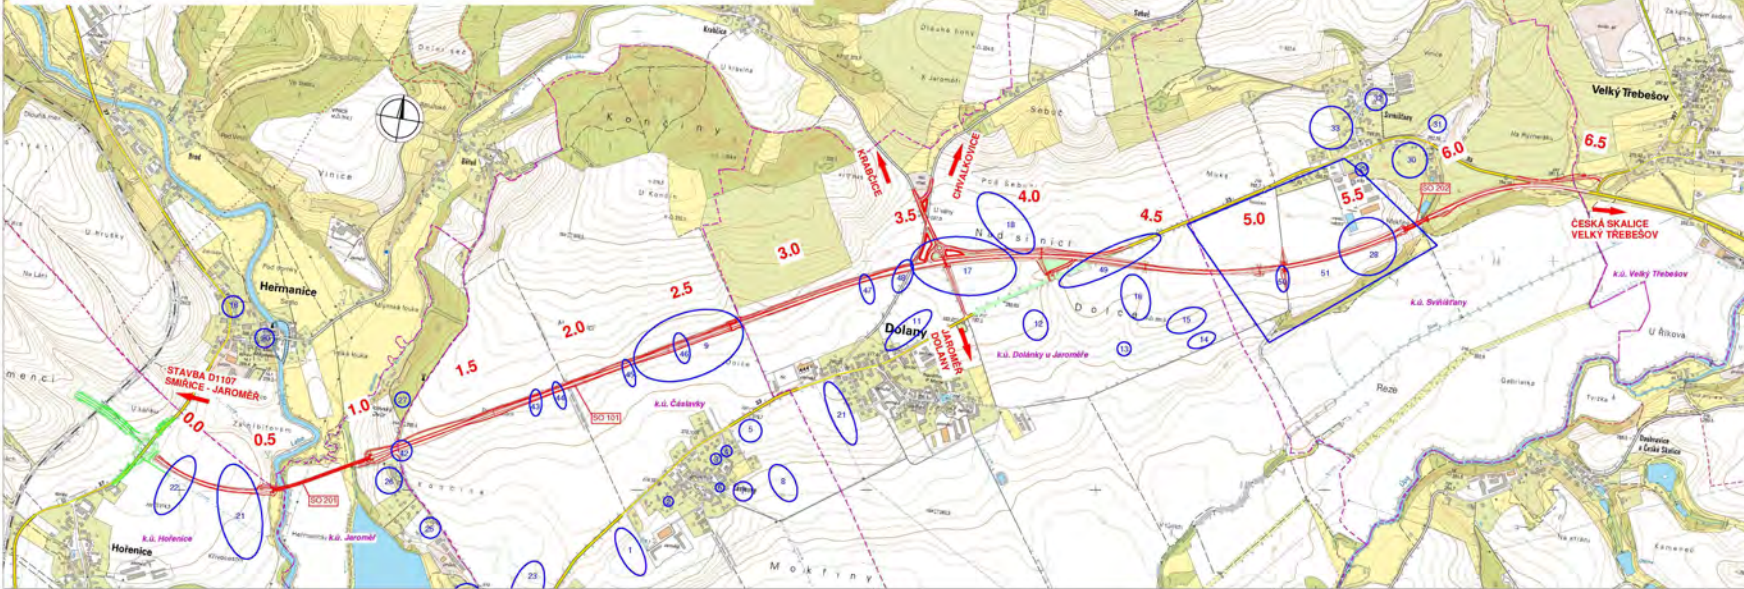

ZÁKRES DO MAPY M 1:200 000



Objednatel: Ředitelství silnic a dálnic ČR
 Ředitelství silnic a dálnic ČR
 Na Poštovní 54/26, 160 00 Praha 4
 ŘSD ČR SPRÁVA Hradec Králové
 Pouchovská 481, 502 41 Hradec Králové

Valbek, spol. s r.o.
 Vaňurova 505/17
 460 07 Liberec 3

	Výpracoval	Zak. číslo	15-104-027
	Zodp. projektant	Datum	12/2019
	Tuž. kontrola	Stavop.	Z05
	133 JAROMĚŘ - OBCHVAT ZÁCHRANNÝ ARCHEOLOGICKÝ PRŮZKUM, ZEMNÍ PRÁCE		
	Číslo listu	Str. z celku	11 z 10 000
Číslo listu	Průběh	C. přílohy	Page
	PŘEHLEDNÁ SITUACE		2.