


k.ú. ČBĚČ

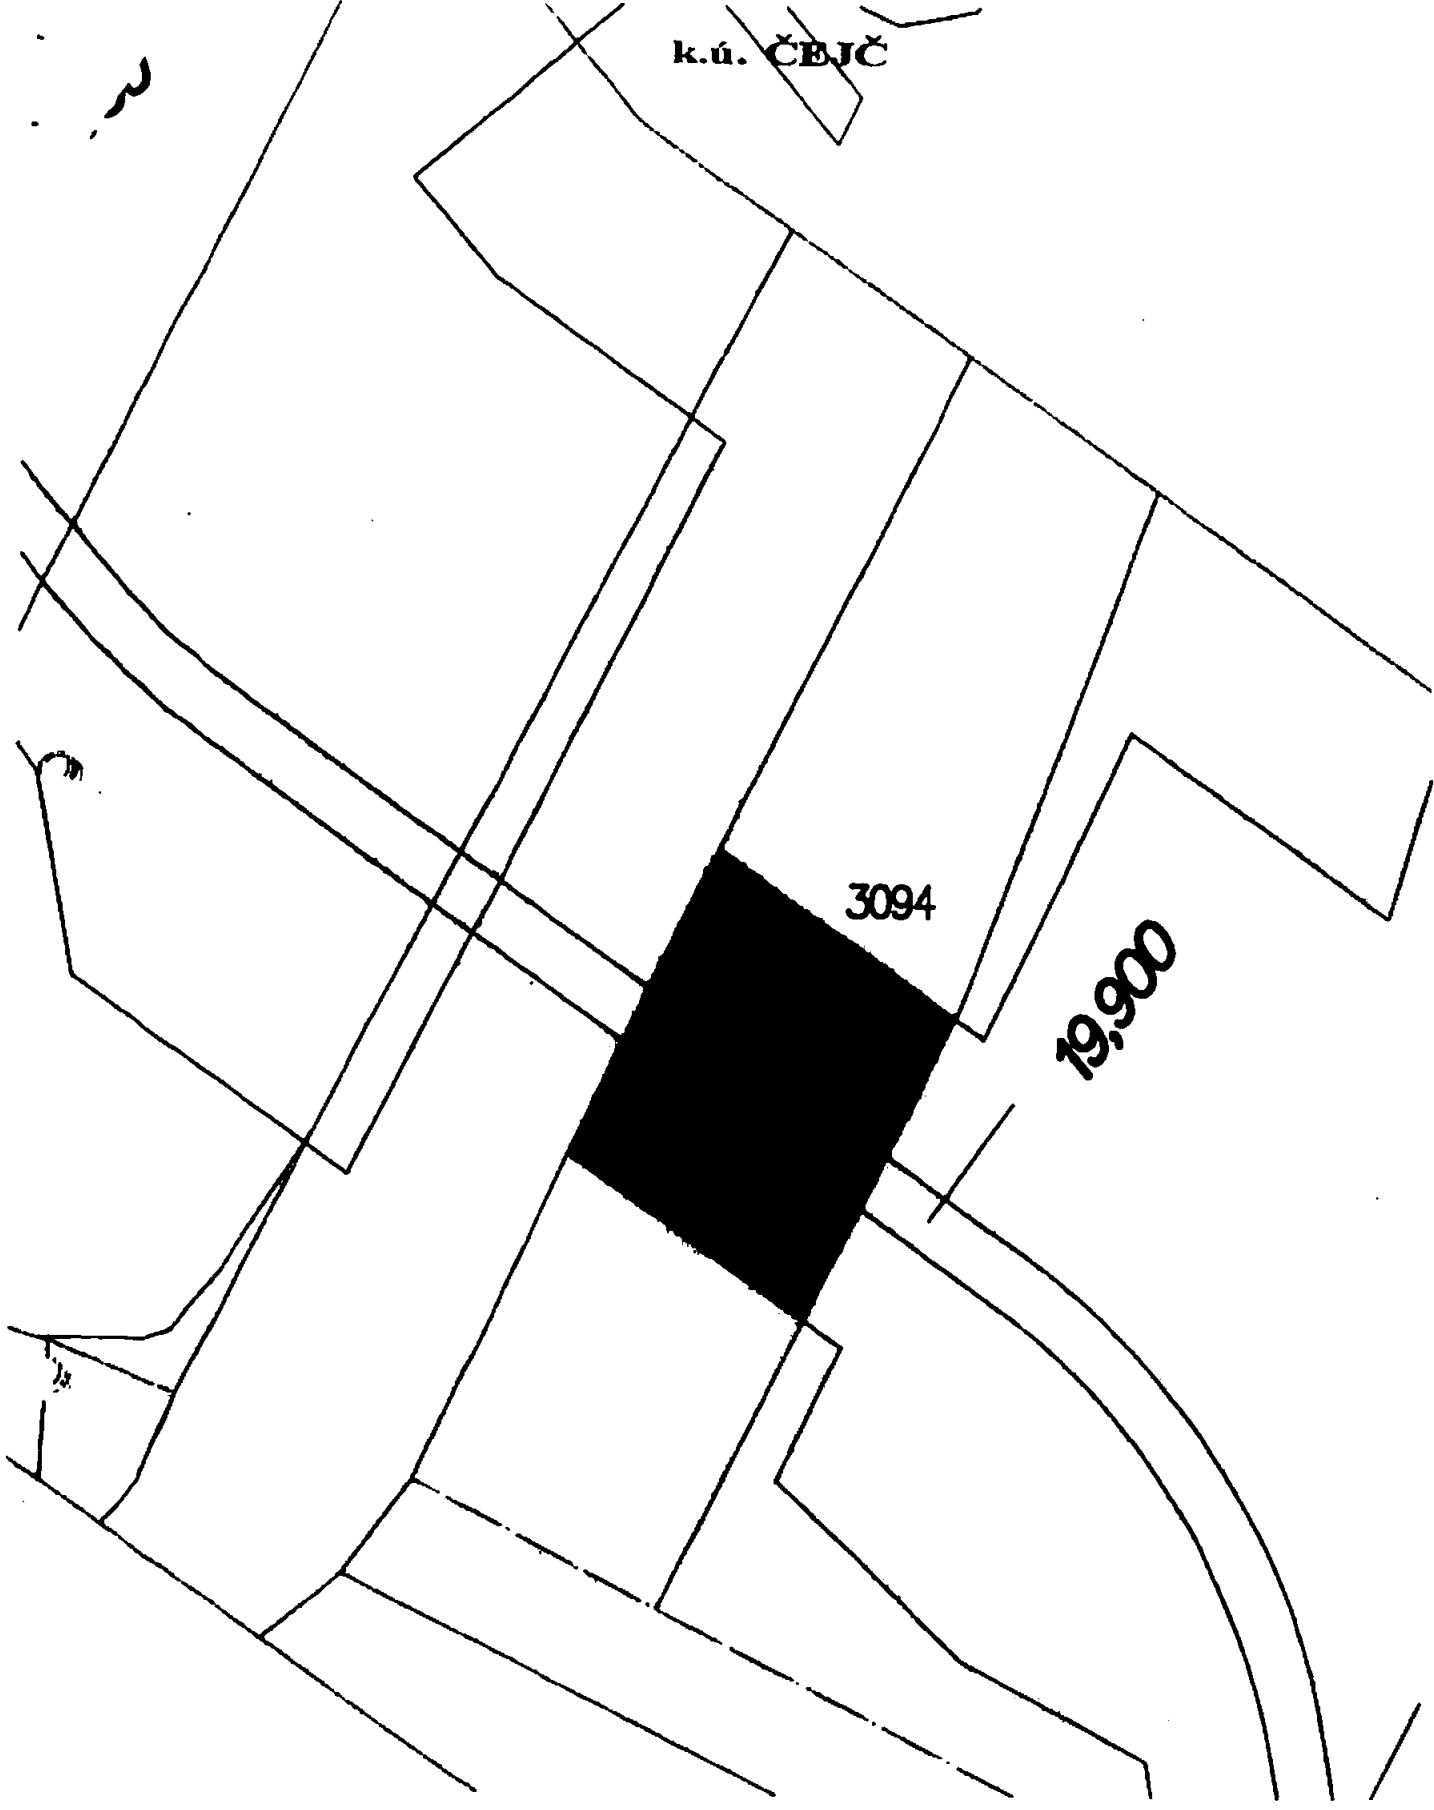

Příloha č. 1


KN mapa s trasou vedení stavby: "6114 MORAVIA - VTL Plynovod, úsek TU 157 Tvrdonice - TU Bukovany"

Smlouva o smlouvě budoucí o zřízení věcného břemene - služebnosti a smlouvy nájemní č.: SSB 302

(SML-00297-2021-4)

k.ú. ČEJČ

Pracovní pruh/ Dočasné odnětí PUPFL na DOBU STAVBY
Plocha 460 m² (š. 23 m x d. 20m)

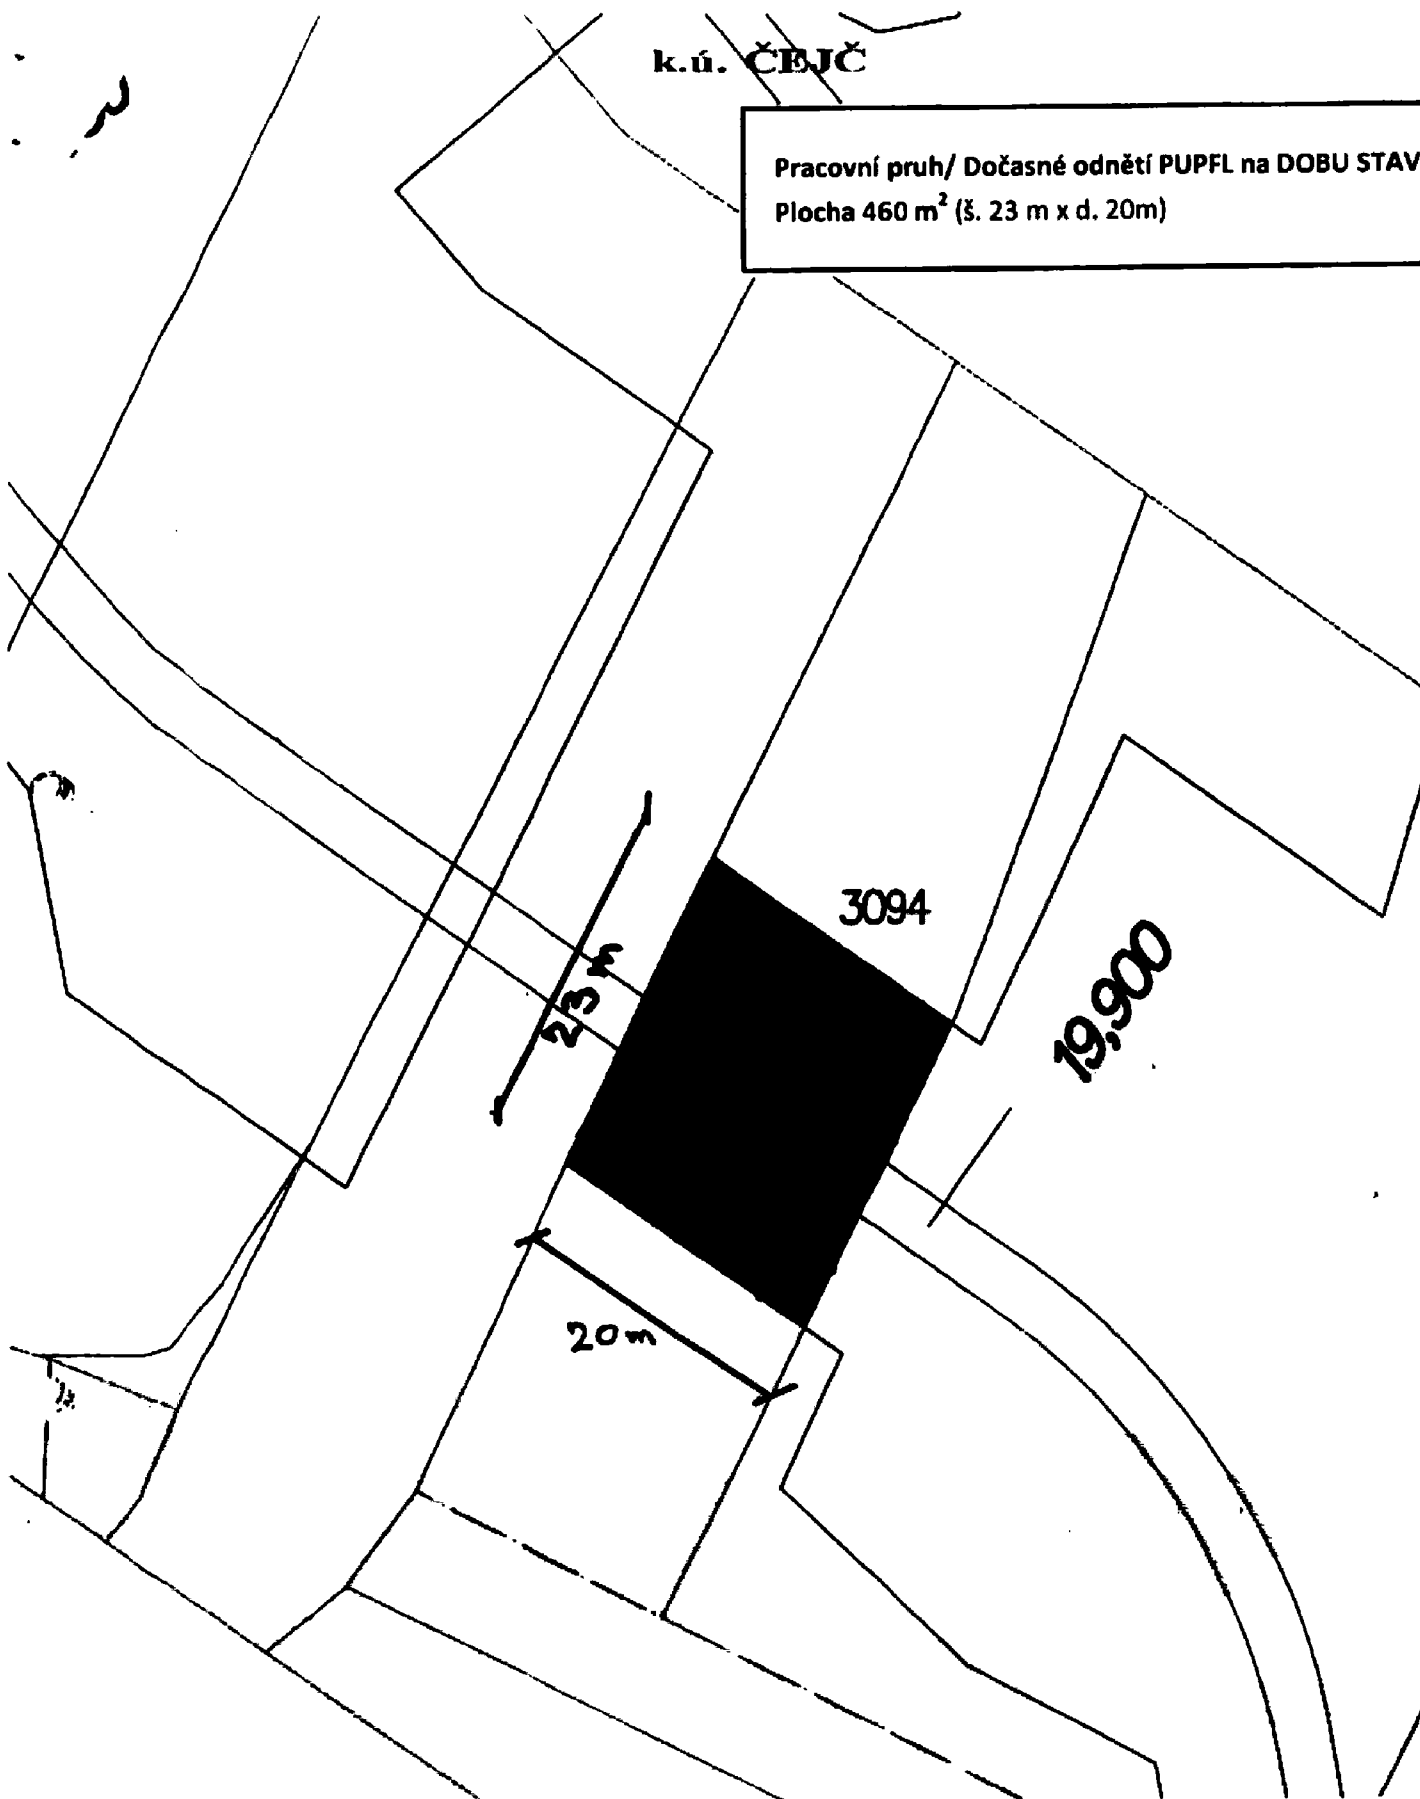

Příloha č. 2

Předmět nájmu PO DOBU VÝSTAVBY - zakres v KN mapě

Stavba: "6114 MORAVIA - VTL Plynovod, úsek TU 157 Tvrdonice - TU Bukovany"

**Smlouva o smlouvě budoucí o zřízení věcného břemene - služebnosti a smlouva nájemní č.: SSB 302
(SML-00297-2021-4)**

k.ú. ČBJČ

Po SKONČENÍ STAVBY

Plocha 180 m² (š. 9 m x d. 20 m)

3094

19,900

9 m (4+1+4)

20 m

Příloha č. 3

Předmět nájmu PO SKONČENÍ STAVBY - zakres v KN mapě

Stavba: "6114 MORAVIA - VTL Plynovod, úsek TU 157 Tvrdonice - TU Bukovany"

**Smlouva o smlouvě budoucí o zřízení věcného břemene - služebnosti a smlouva nájemní č.: SSB 302
(SML-00297-2021-4)**